

Commune : 49223
Mûrs-Erigné

MODIFICATION DU PARCELLAIRE CADASTRAL

Cachet du rédacteur du document :

Numéro d'ordre du document d'arpentage

Document vérifié et numéroté le
A
Par

Section	: 223 ZD
Feuille(s)	: 01
Qualité du plan	: régulier <20/03/80

Echelle d'origine : 1/2000
Echelle d'édition : 1/2500
Date de l'édition : 21/05/2002

N°184837

CERTIFICATION
(Art. 25 du décret n° 55 471 du 30 avril 1955)

Le présent document, certifié par les propriétaires soussignés (3) a été établi (1) :

A - D'après les indications qu'ils ont fournies au bureau :

B - En conformité d'un piquetage :effectué sur le terrain ;

~~C - D'après un plan d'arpentage ou de bornage, dont copie ci-jointe, dressé~~

le par M géomètre à

Les propriétaires déclarent avoir pris connaissance des informations portées au dos de la chemise 6463.

A Murs-Grigné, le 05/02/2018.

Document dressé par
GUIHAIRE Vincent.....
à SEGRE-EN-ANJOU-BLEU.....


Date

Signature :

(1) Rayer les mentions inutiles. La formule A n'est applicable que dans le cas d'une esquisse (plan rénové par voie de mise à jour), dans la formule B les propriétaires peuvent avoir effectué eux-mêmes le piquetage.

(2) Qualité de la personne agréée (géomètre expert, inspecteur, géomètre ou technicien retraité du cadastre, etc...).

(3) Préciser les noms et qualités du signataire s'il est différent du propriétaire (mandataire, avoué représentant qualifié de l'autorité expropriant).

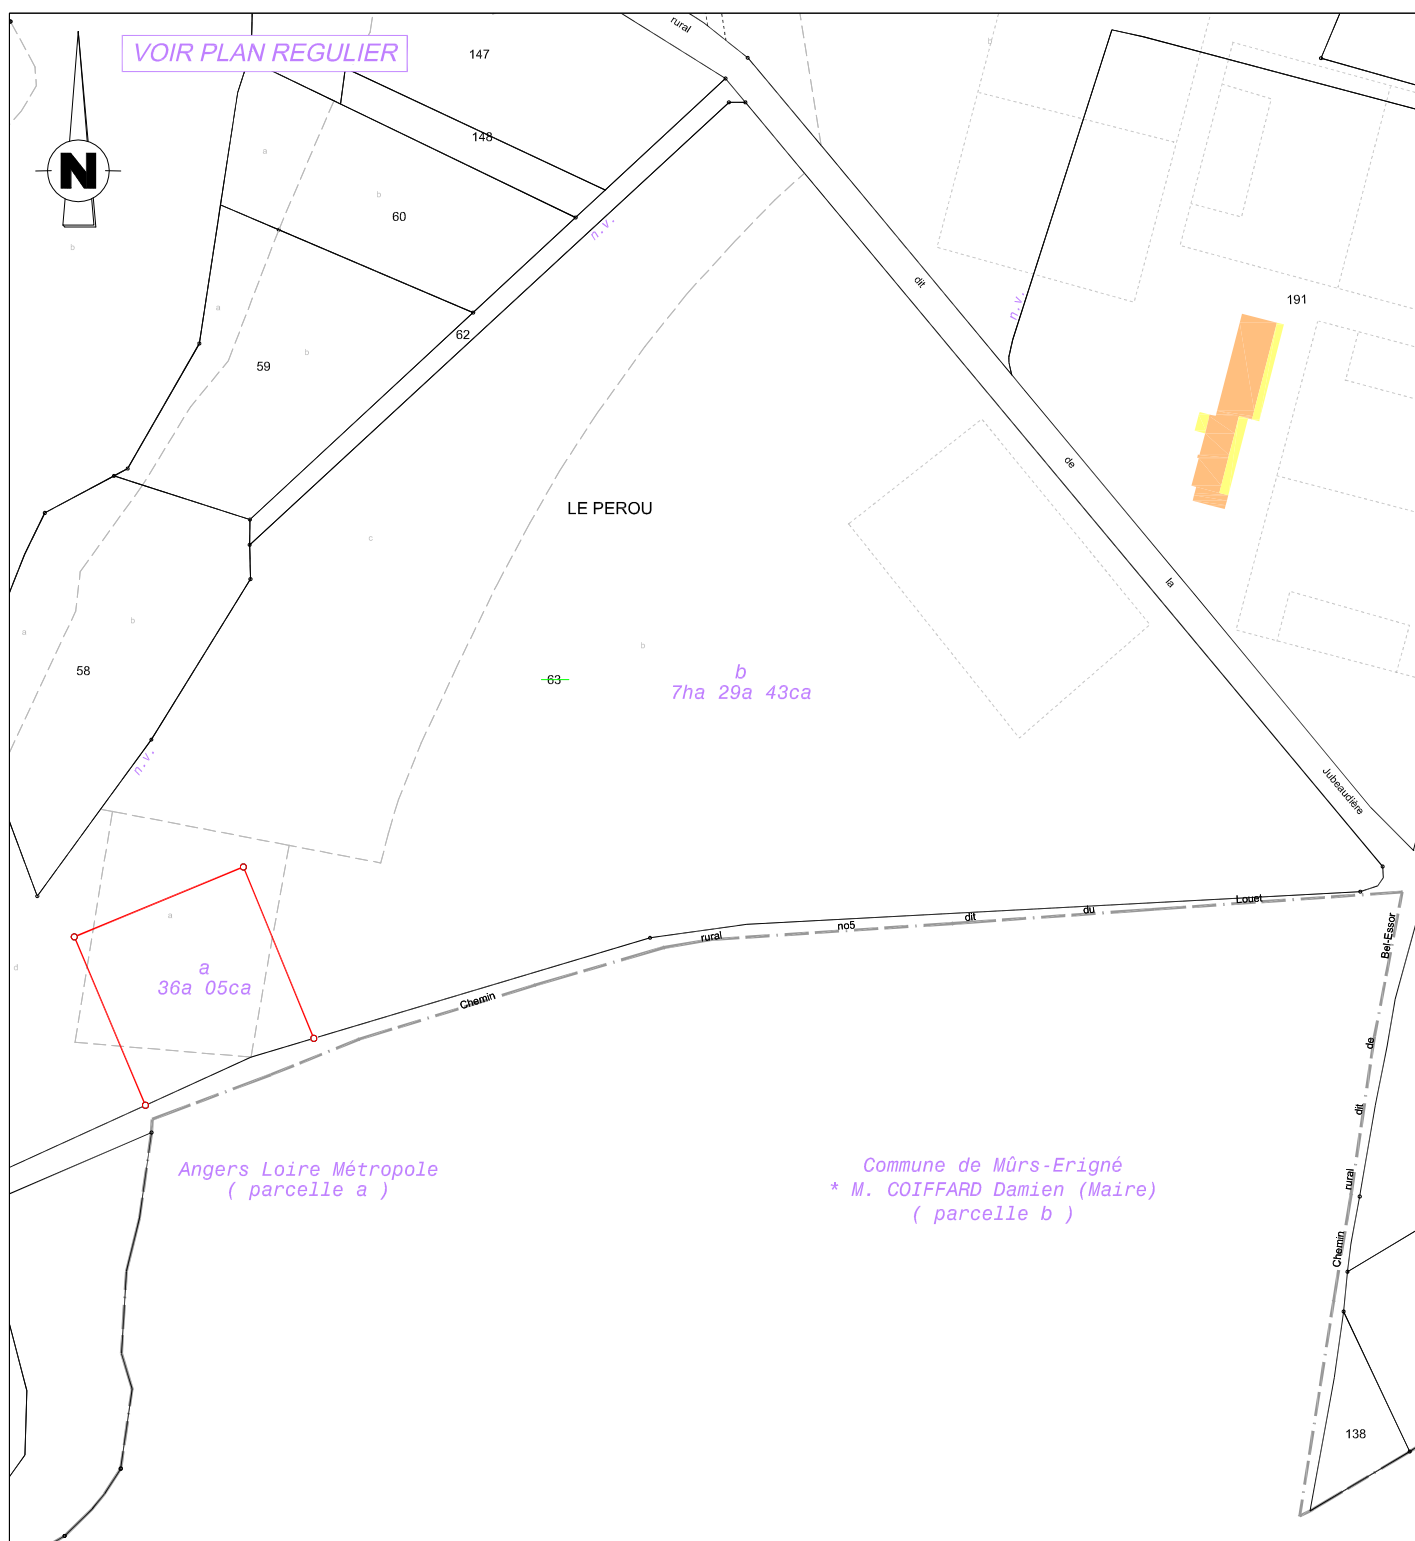

Commune de Mûrs-Eigné


Maine et Loire

Les Varennes

Vente Commune / Angers Loire Métropole

PLAN RÉGULIER

Echelle : 1/500

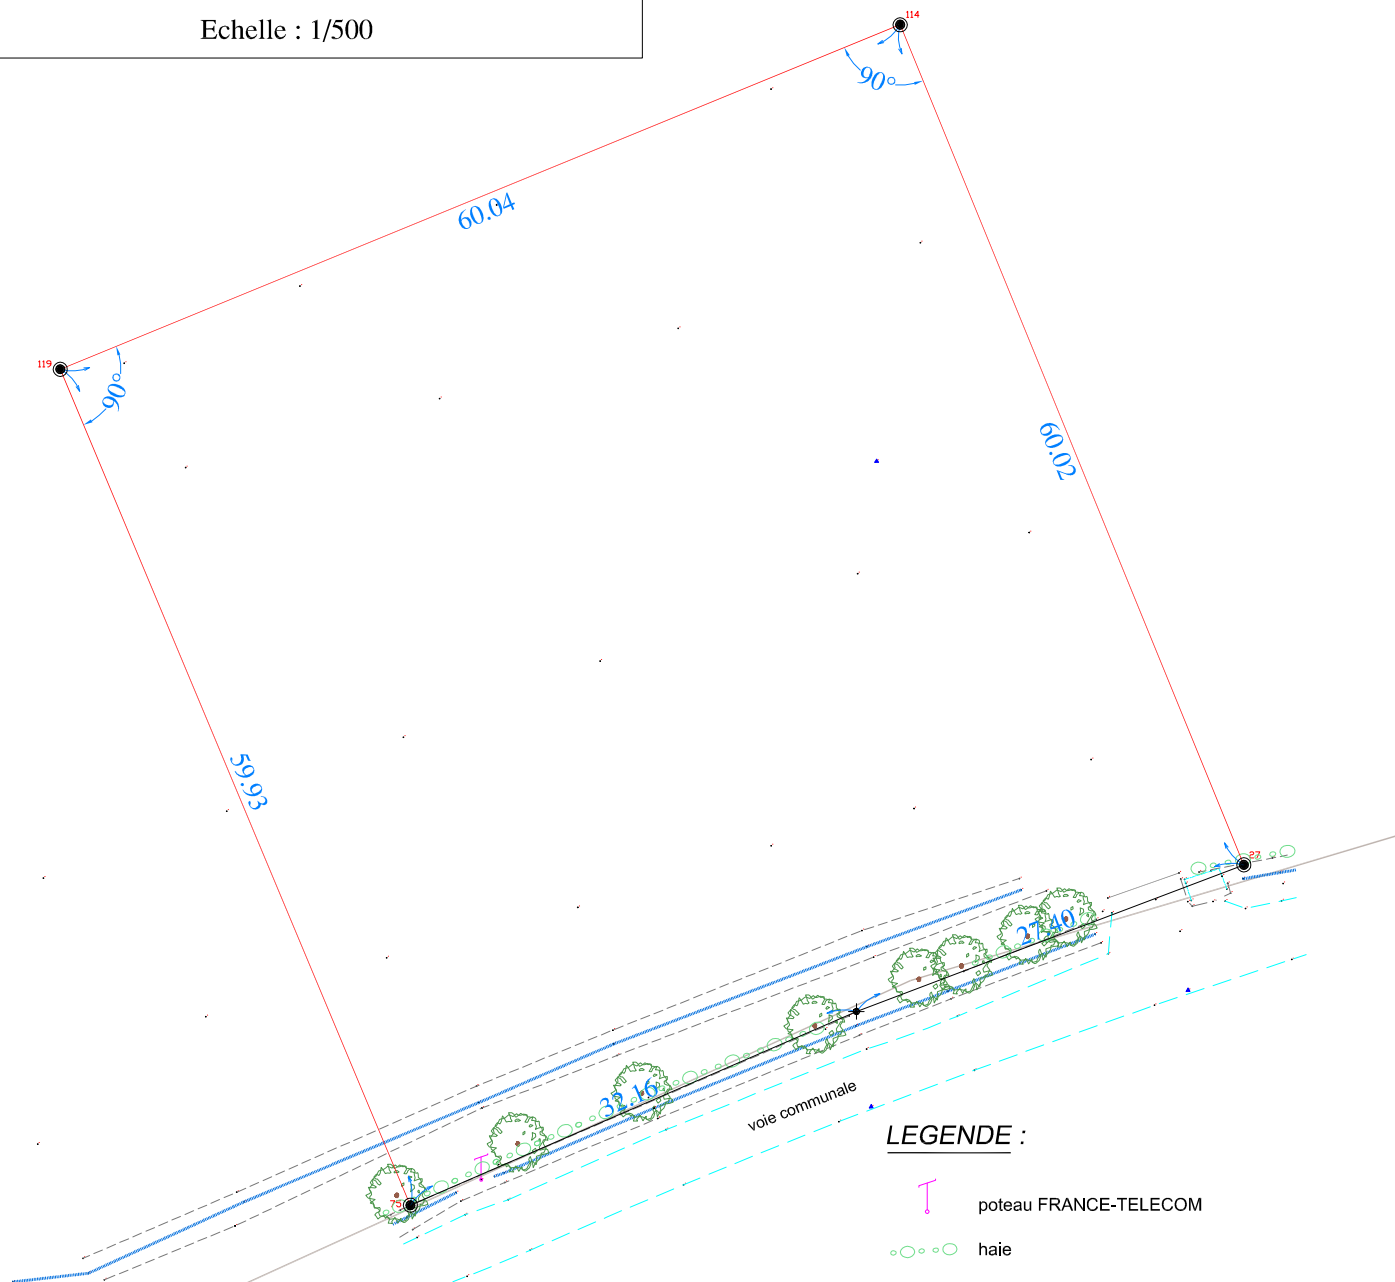

LEGENDE :

- poteau FRANCE-TELECOM
- haie
- bordure P1
- dalle béton
- voirie
- bord de talus
- fossé
- superposition cadastrale (position approximative)
- piquet plastique posé le 05/02/2018
- borne OGE posée le 05/02/2018

LISTING DE POINTS - Coordonnées RGF93 CC47

Matricule	X	Y
27	1431512.14	6250464.16
75	1431457.01	6250441.65
114	1431489.40	6250519.71
119	1431433.85	6250496.93
503	1431648.65	6250777.78
508	1431890.33	6250506.63
510	1431399.89	6250407.02



**Cabinet
Vincent
GUIHAIRE**

8 place de la Loge
49500 SEGRE EN ANJOU BLEU
tél. : 02 41 92 22 22
geometre@guihaire.fr

GÉOMÈTRE-EXPERT
CONSEILLER VALORISER GARANTIR

05 Février 2018

Dossier n° 184837