

Département :
LOIRE ATLANTIQUE

Commune :
MONTOR-DE-BRETAGNE

Section : BD
Feuille : 000 BD 01

Échelle d'origine : 1/2000
Échelle d'édition : 1/2000

Date d'édition : 05/02/2018
(fuseau horaire de Paris)


Coordonnées en projection : RGF93CC47
©2017 Ministère de l'Action et des Comptes
publics

EXTRAIT DU PLAN CADASTRAL


Le plan visualisé sur cet extrait est géré par le
centre des impôts foncier suivant :
Saint Nazaire
1 rue Francis de Pressense CS 40289 44600
44600 Saint Nazaire
tél. 02 40 00 10 10 -fax 02 40 00 97 20
cdif.saint-nazaire@dgfip.finances.gouv.fr

Cet extrait de plan vous est délivré par :

cadastre.gouv.fr

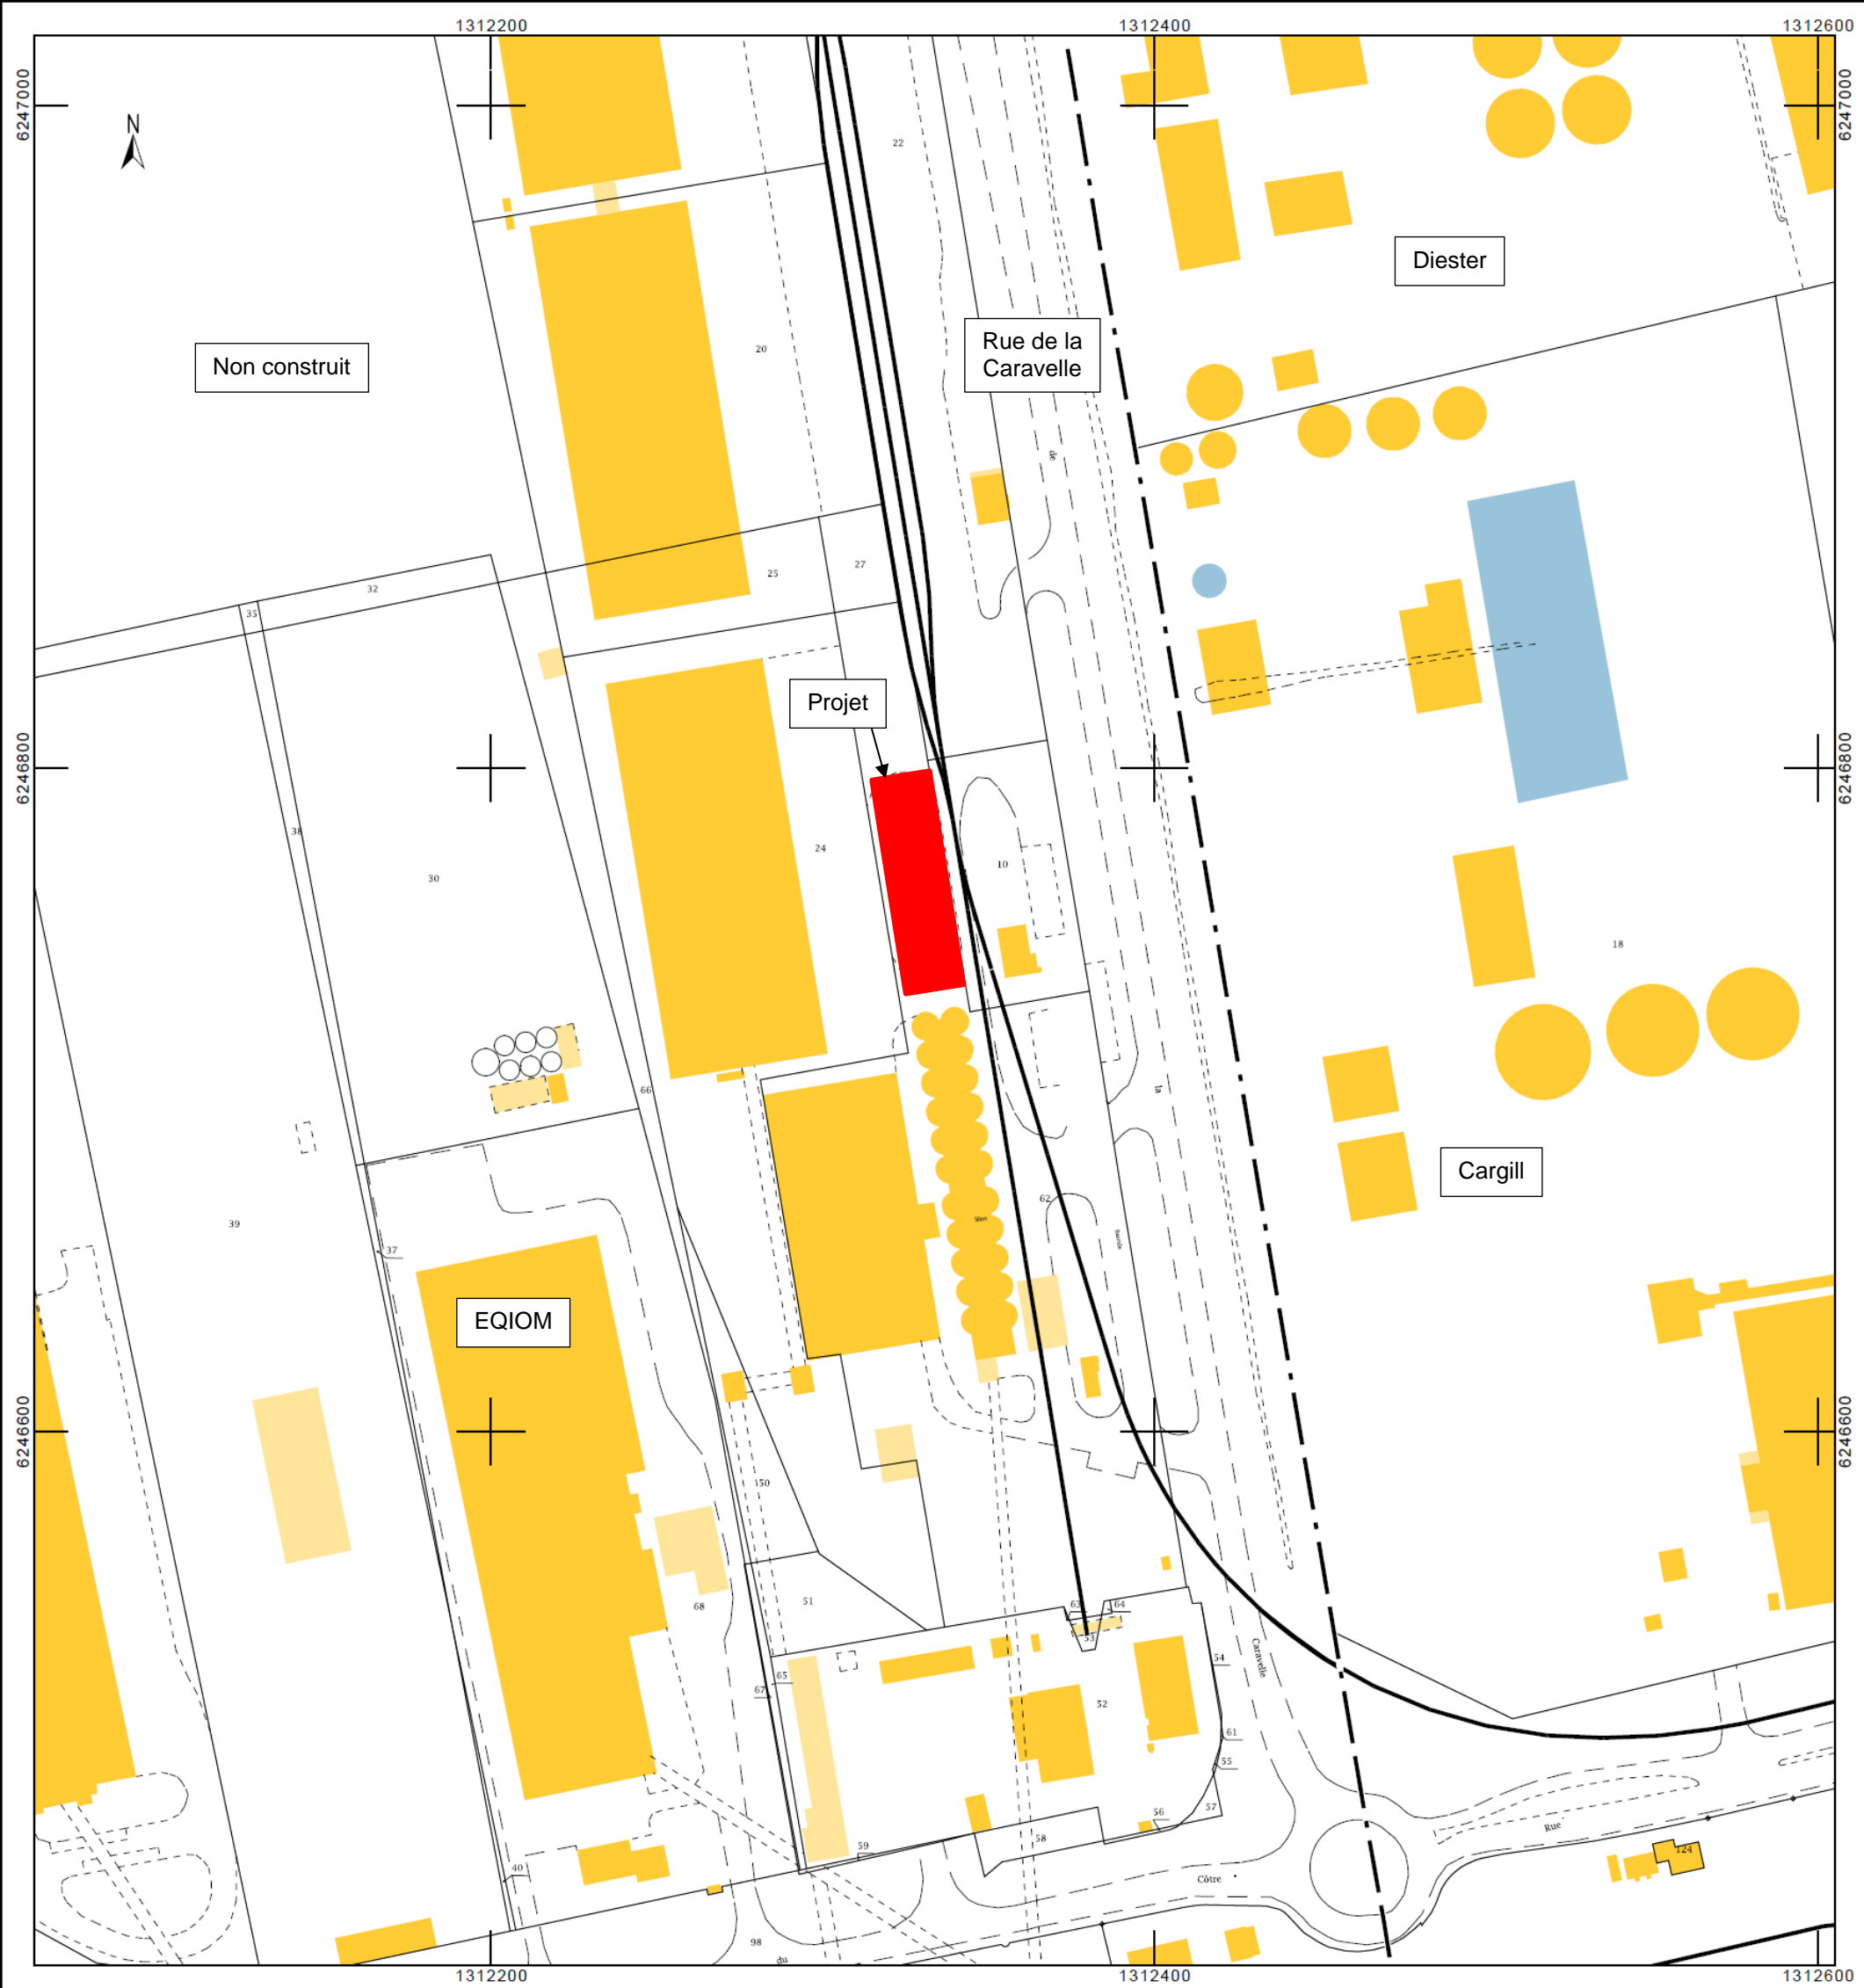

Plan masse et réseau site INVIVO
(échelle 1/2 000ème)

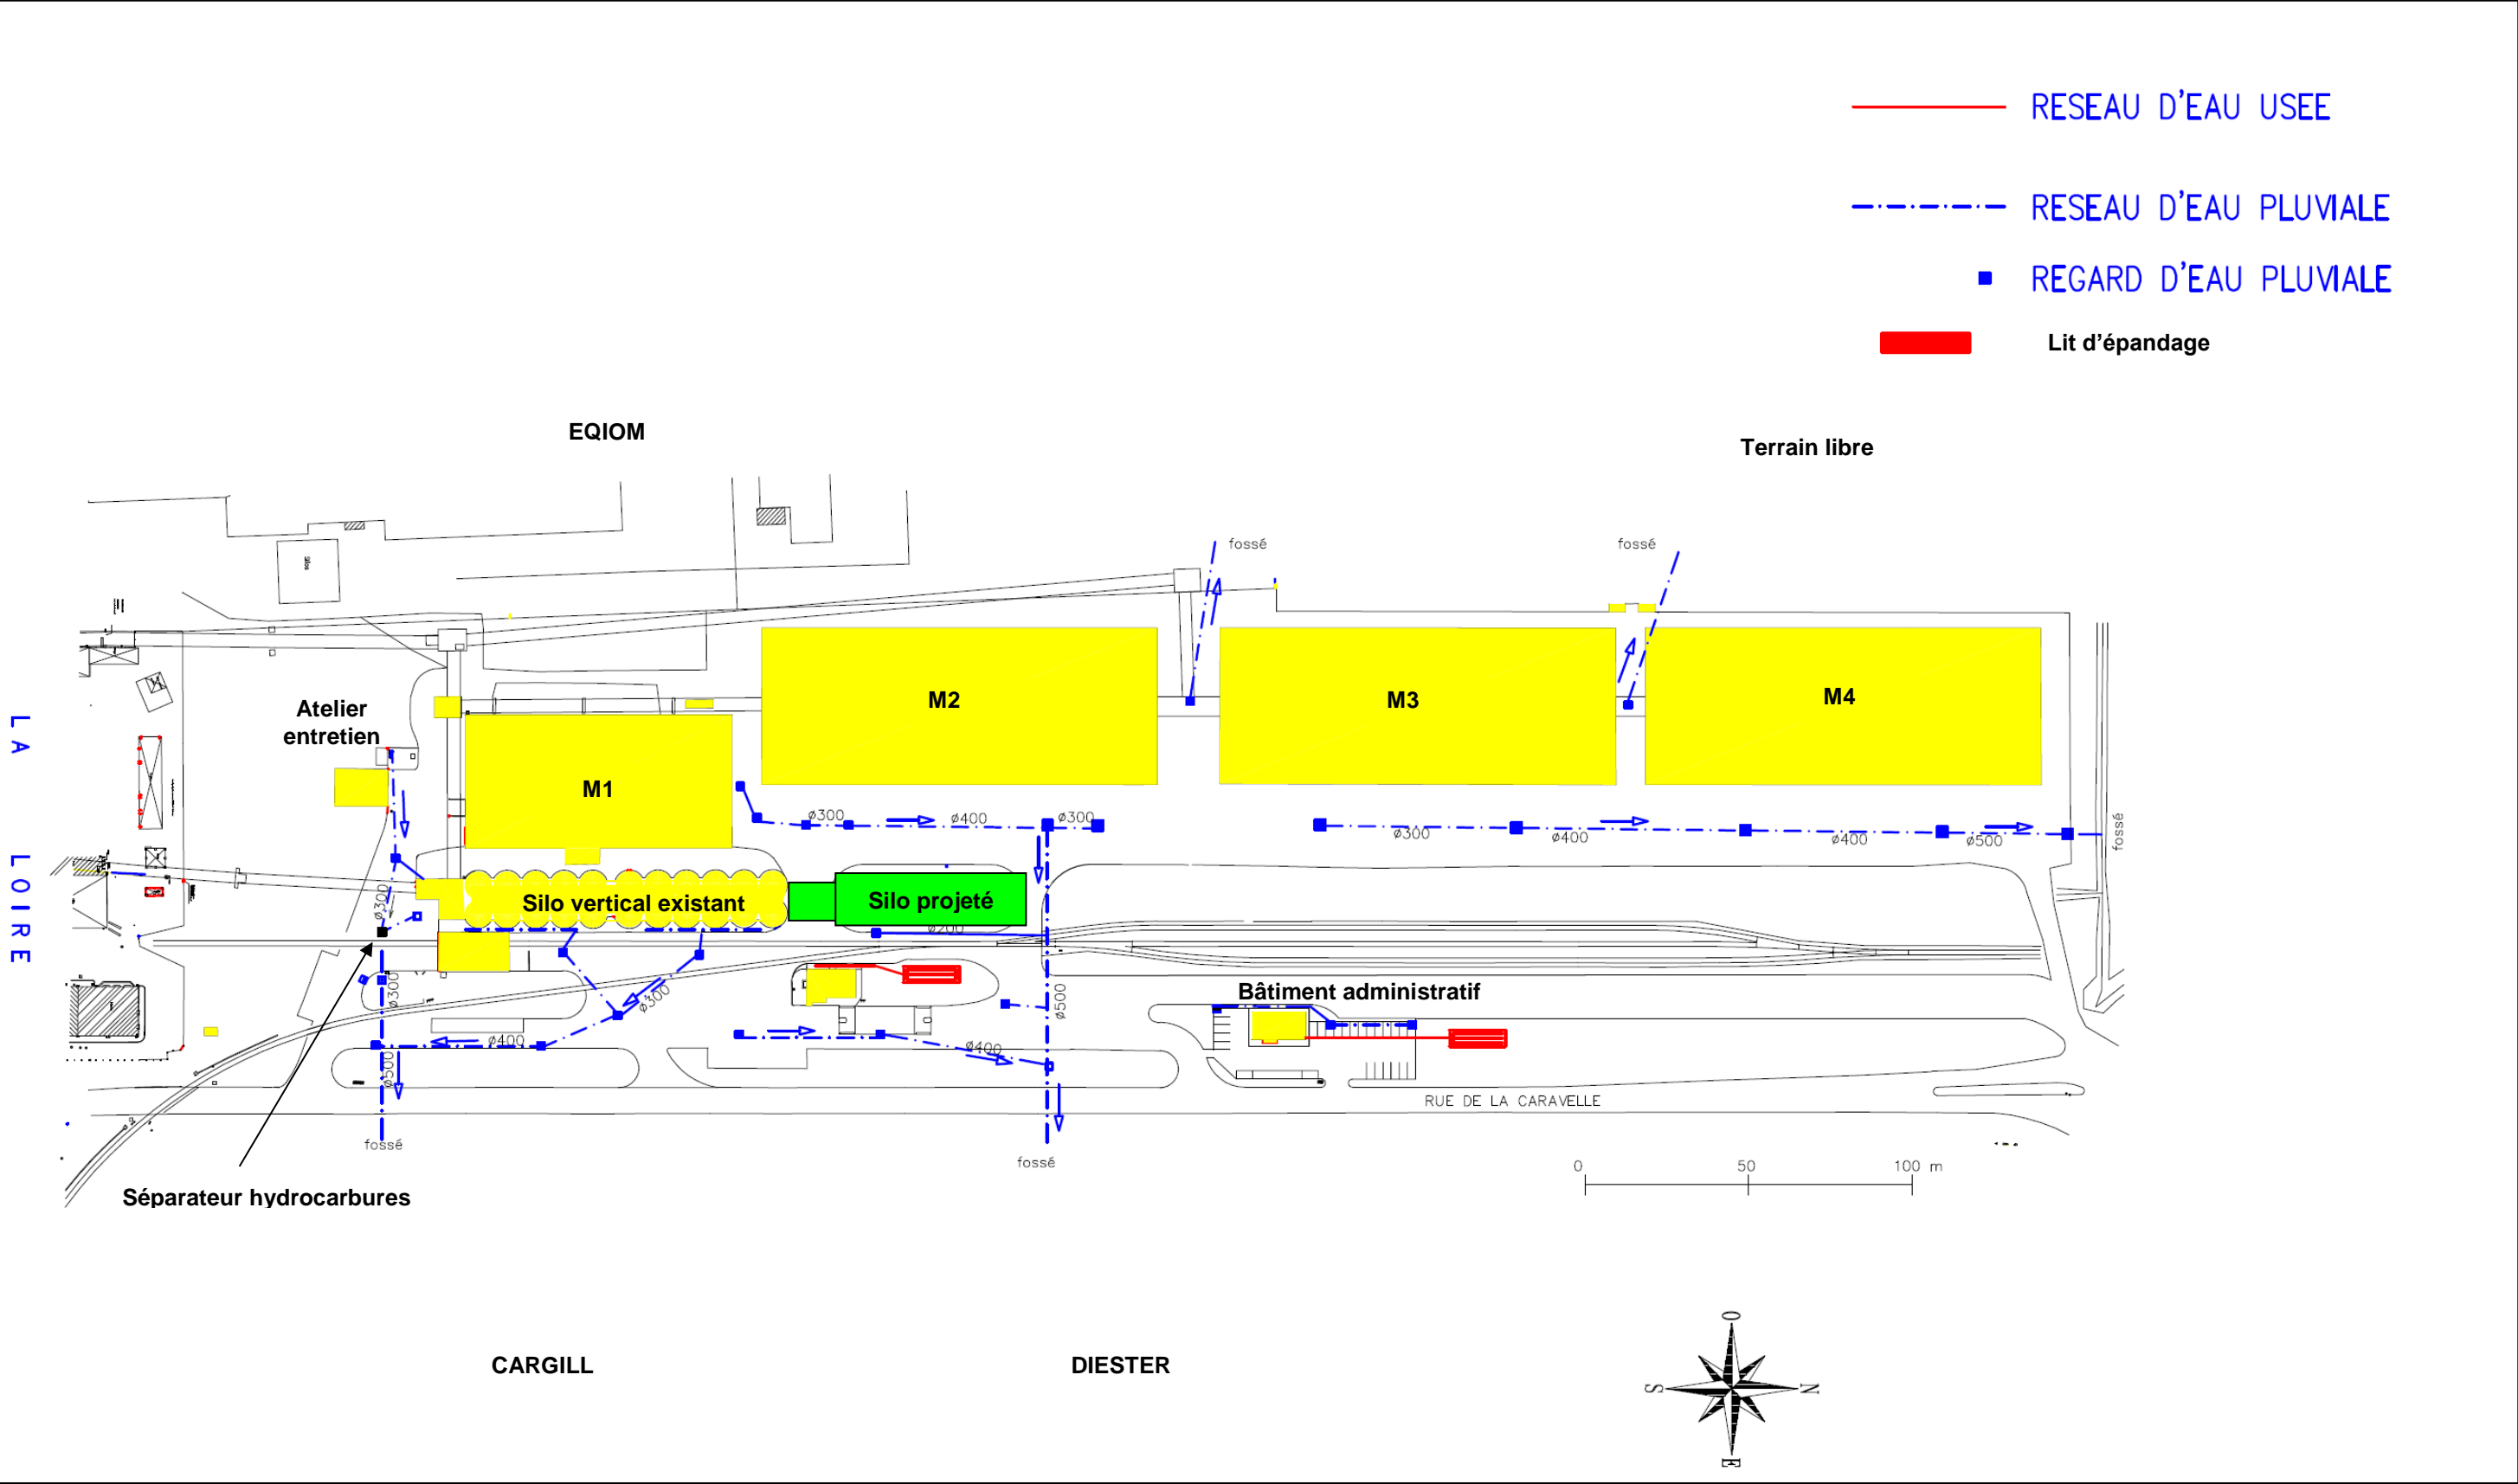

Carte de synthèse de l'environnement du site

