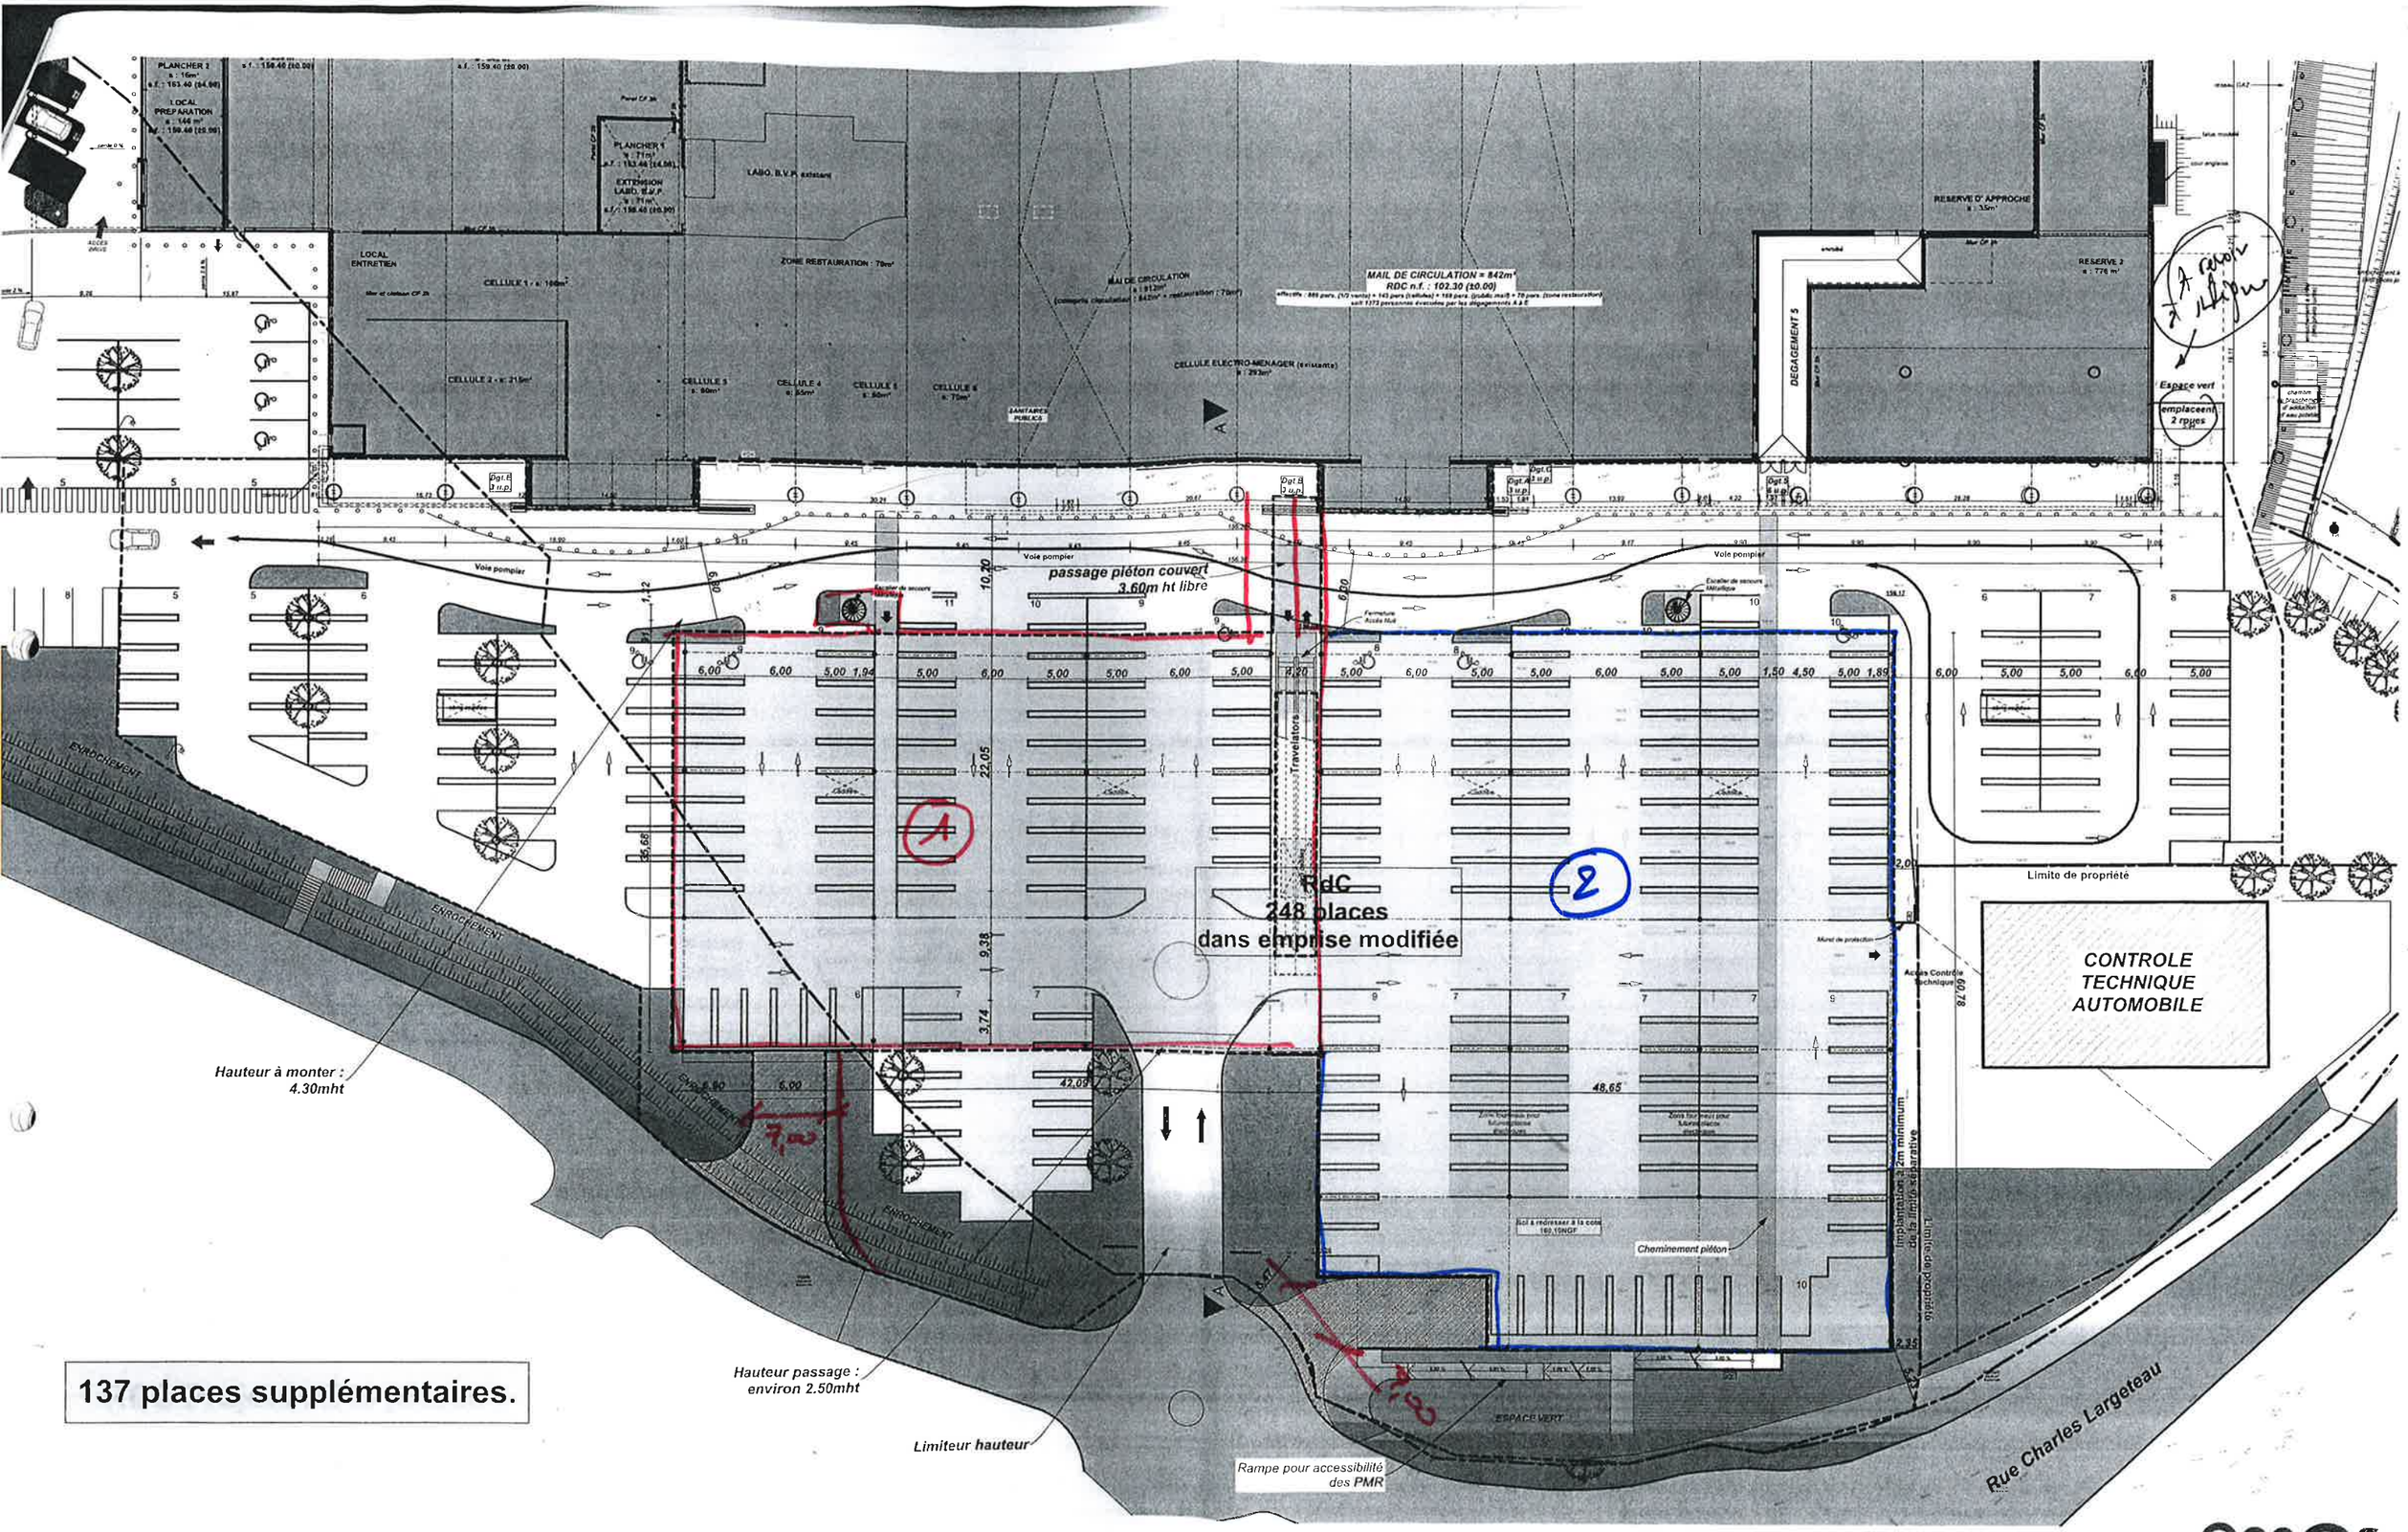

SAS VINCIDIS

CREATION D'UN PARKING AERIEN
POUZAUGES

VUE EN PLAN RDC
#15.11.154 **APS 6** 14/08/2018

04

essor INGÉNIERIE