

Nantes Métropole

Liaison Barre-Prouau  
Etude de faisabilité



Ingénierie

Indice	Date	Description	Elabli	Vérifié	Appr.	Chef de projet:	CPO
A	30.10.2018	Création du document	TRE	JGR	CPO	Echelle:	1/500
B	26.11.2018	Mise à jour suite réunion du 09.11.2018	TRE	JGR	CPO	Projet n°:	FR0117-17-000095

Page(s):


SUPERPOSITION ENJEUX / VARIANTE B

ESQ

B

17-000095-ETU1-00003-RPT



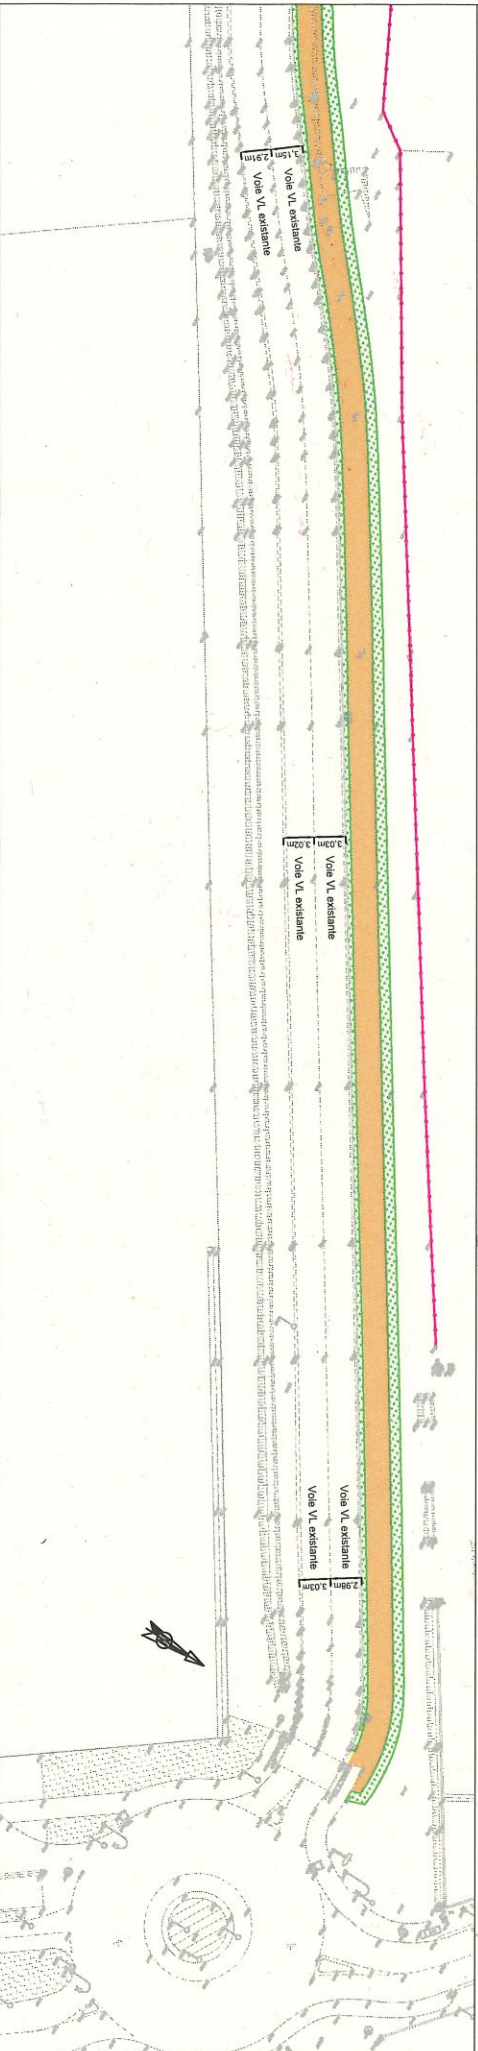

Indice	Date	Description	Etabli	Vérifié	Appr.	Chef de projet:	CPO
A	30.10.2018	Création du document	TRE	JGR	CPO	Echelle:	1/500
B	26.11.2018	Mise à jour suite réunion du 09.11.2018	TRE	JGR	CPO	Projet n°:	FR0117-17-000095

Fichier:

Page(s):

Ingénierie



Nantes Métropole

Liaison Barre-Frouau  
Etude de faisabilité



VUE EN PLAN - VARIANTE B

ESQ

B

17-000095-ETU1-00003-RPT