

PROJET EXTENSION INTERMARCHÉ
 1 Avenue de le Vendée
 44 140 GENESTON

Références de la parcelle 000 AN 128	000 AN 128 11 099 mètres carrés 1 AV DE LA VENDEE 44140 GENESTON
Références de la parcelle 000 AN 67	000 AN 67 2 203 mètres carrés 1 AV DE LA VENDEE 44140 GENESTON
Références de la parcelle 000 AN 129	000 AN 129 193 mètres carrés 1 AV DE LA VENDEE 44140 GENESTON
Références de la parcelle 000 AN 127	000 AN 127 112 mètres carrés 1 AV DE LA VENDEE 44140 GENESTON
	000 AN 68b=536m ² 000 AN 69d=49m ² 000 AN 70f=339m ² 000 AN 71f=634m ² 000 AN 96j=1m ² TOTAL = 15 166m²

Ind. Le :	Modifications	Par :
	Intermarché GENESTON 1 avenue de la Vendée/ 44140 - GENESTON	REF. PIECE : Etude au Cas par Cas
 A. MASSINON ARCHITECTE 1, rue Louis Braille Cap Courrouze 1A 35 136 Saint Jacques de la Lande Tél: 02.99.84.67.12 contact@antoinemassinon.fr	Plan de situation/extrait cadastral	ECHELLE : 1:1000
		DATE : 28/01/2020
Dessiné avec ArchiCAD, ce plan est notre propriété exclusive et ne peut être communiqué, reproduit ou exécuté sans notre autorisation		17-188 sg




Masse EXISTANT 1/700


Ind. Le :	Modifications	Par :
	Intermarché GENESTON 1 avenue de la Vendée/ 44140 - GENESTON	Etude au Cas par Cas
	A. MASSINON ARCHITECTE 1, rue Louis Braille Cap Courrouze IA 35 136 Saint Jacques de la Lande Tél: 02 99 84 67 12 contact@antoinemassinon.fr	REF. PIECE :
		ECHELLE : 1:700
	Masse Existant	DATE : 28/01/2020
		17-188 sg

RDC: Parking existant modifié

Extension labos/réserves/
surface de vente

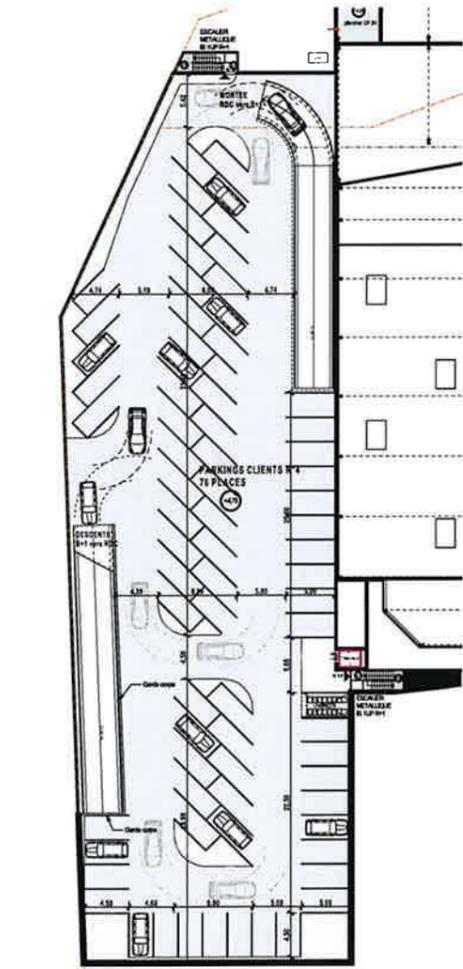

Création Parking Aérien 1/700

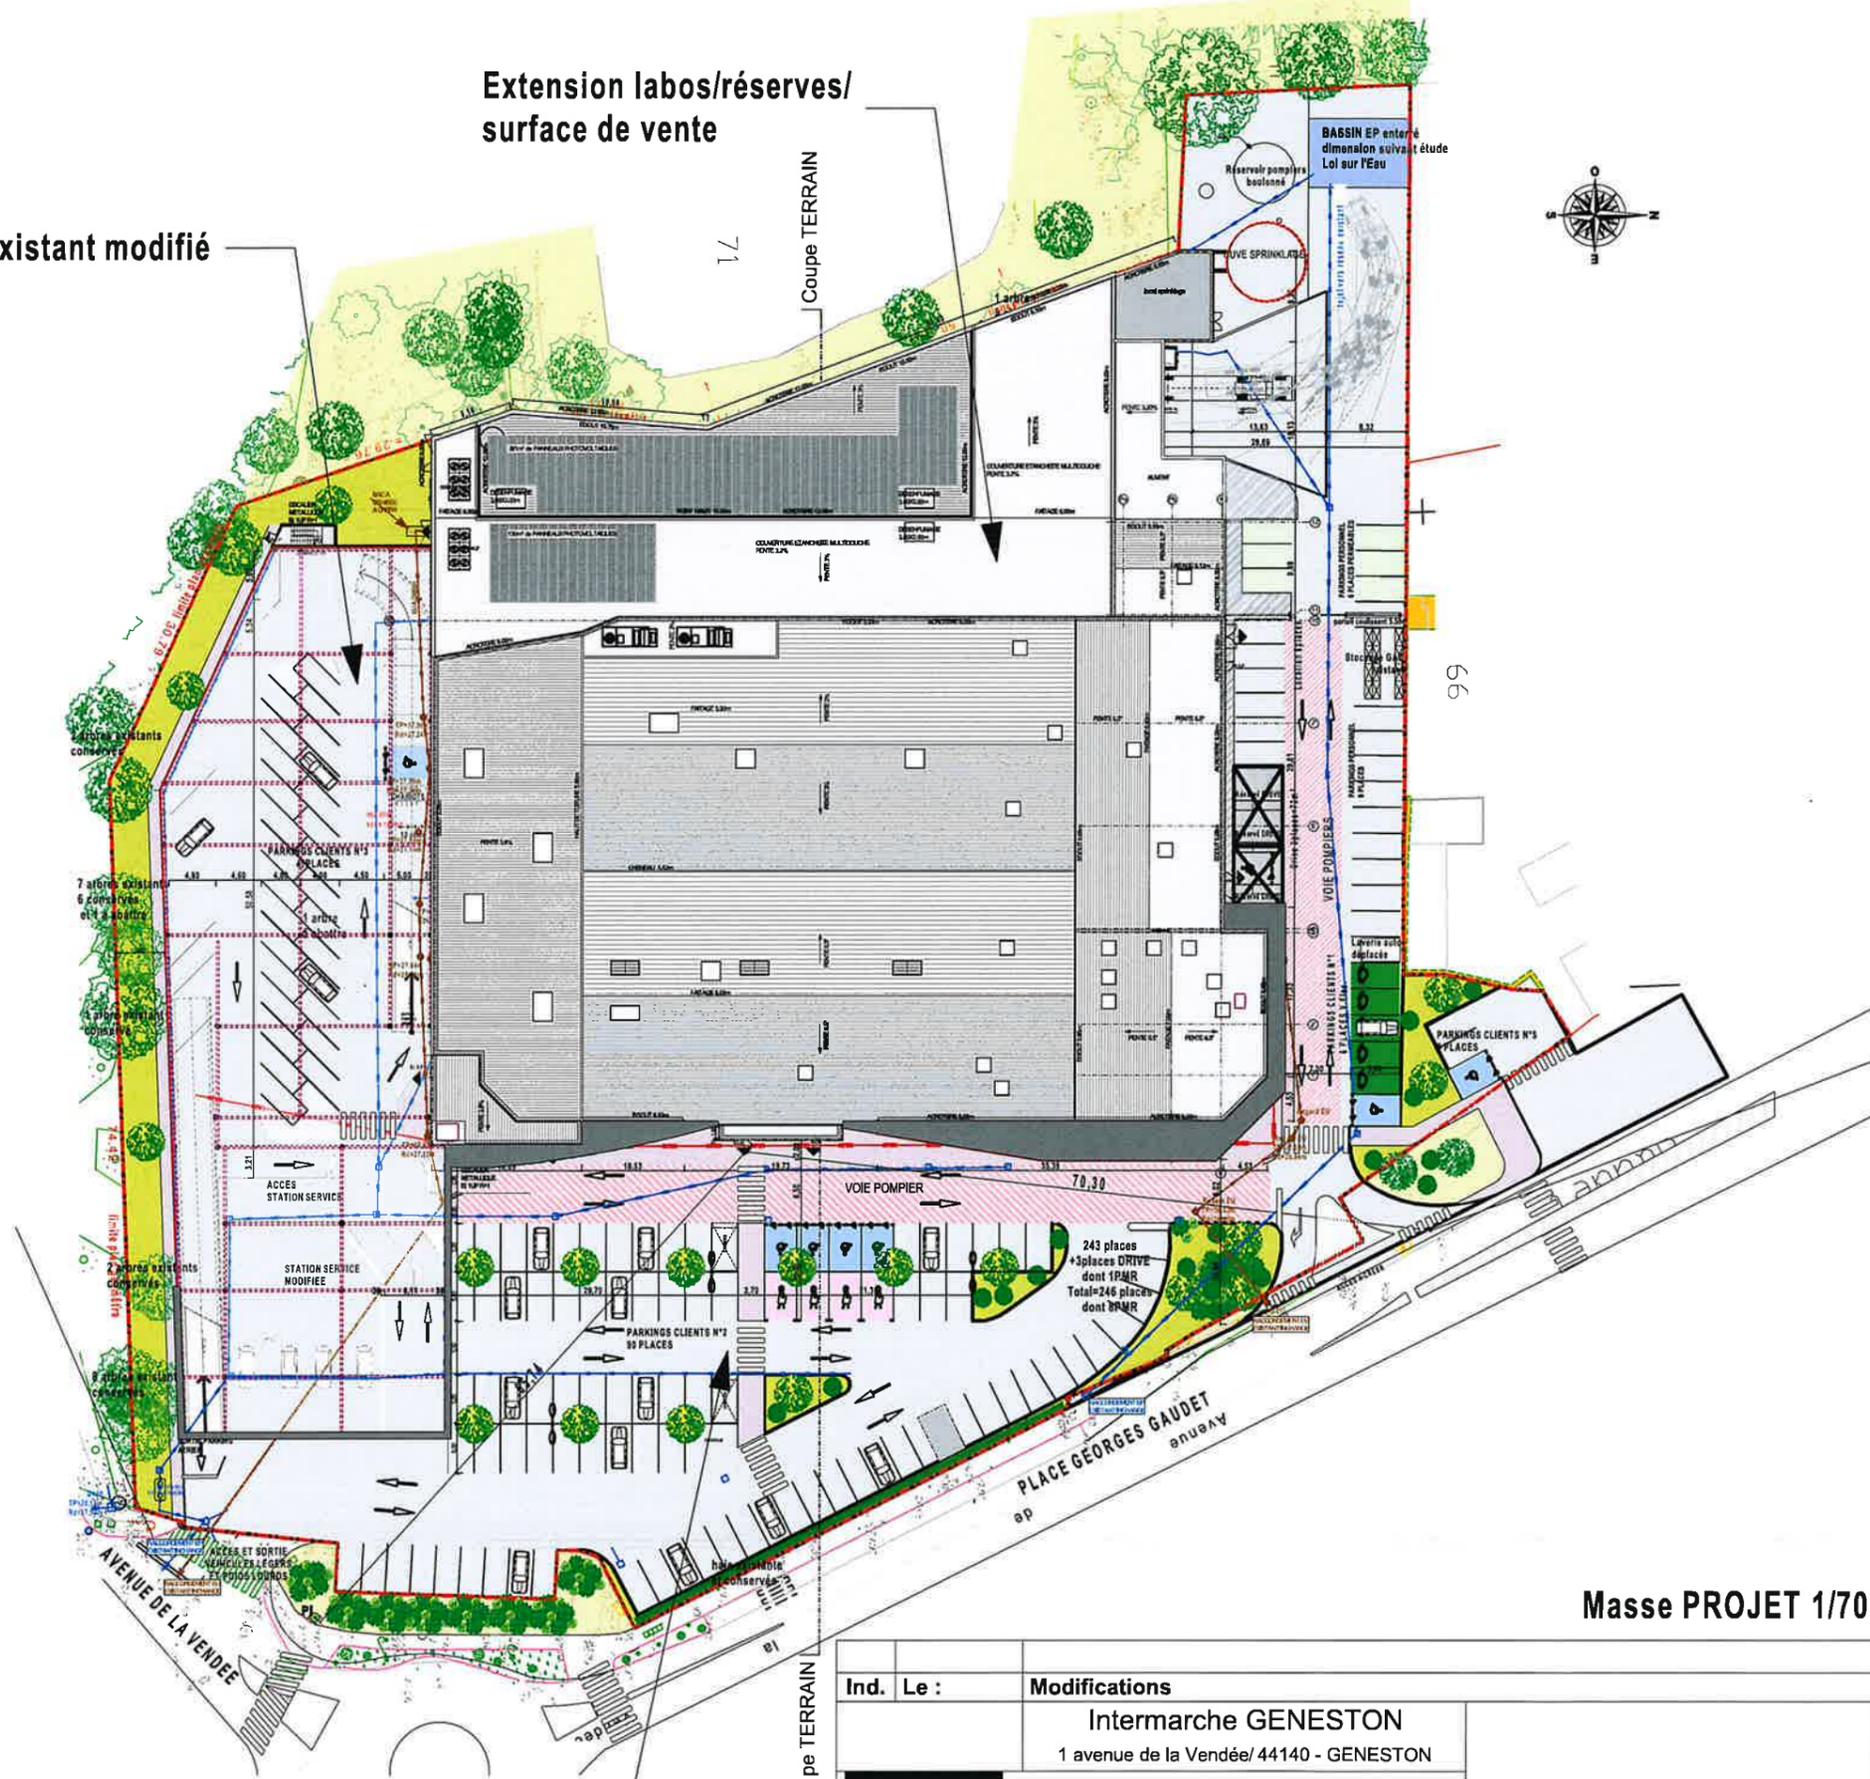

RDC: Parking existant modifié

Masse PROJET 1/700

Ind. Le :	Modifications	Par :	
	Intermarché GENESTON 1 avenue de la Vendée/ 44140 - GENESTON	REF. PIECE :	Etude au Cas par Cas
	A. MASSINON ARCHITECTE 1, rue Louis Braille Cap Courrouze 1A 35 136 Saint Jacques de la Lande Tél: 02.99.84.67.12 contact@antoinemassinon.fr	ECHELLE :	DATE :
		1:700	28/01/2020
		Masse Projet	
		17-188	



vue n°1



vue n°2

Ind.	Le :	Modifications	Par :
		Intermarché GENESTON 1 avenue de la Vendée/ 44140 - GENESTON	<i>REF. PIECE :</i> Etude au Cas par Cas
	A. MASSINON ARCHITECTE 1, rue Louis Braille Cap Courrouze 1A 35 136 Saint Jacques de la Lande Tél: 02.99.84.67.12 contact@antoinemassinon.fr	Vue Proche du Terrain	<i>ECHELLE :</i>
			<i>DATE :</i> 28/01/2020
			17-188 * sg
Dessiné avec ArchiCAD, ce plan est notre propriété exclusive et ne peut être communiqué, reproduit ou exécuté sans notre autorisation			



vue n°3

Ind.	Le :	Modifications			Par :
		Intermarché GENESTON 1 avenue de la Vendée/ 44140 - GENESTON		REF. PIECE :	Etude au Cas par Cas
		A. MASSINON ARCHITECTE 1, rue Louis Braille Cap Courrouze 1A 35 136 Saint Jacques de la Lande Tél: 02.99.84.67.12 contact@antoinemassinon.fr		Vue Eloignée du Terrain	
				ECHELLE :	DATE :
				1:1,18	28/01/2020
				17-188	
<small>Dessiné avec ArchiCAD, ce plan est notre propriété exclusive et ne peut être communiqué, reproduit ou exécuté sans notre autorisation</small>					



Ind.	Le :	Modifications		Par :
		Intermarché GENESTON 1 avenue de la Vendée/ 44140 - GENESTON		Etude au Cas par Cas
		 A. MASSINON ARCHITECTE 1, rue Louis Braille Cap Courrouze 1A 35 136 Saint Jacques de la Lande Tél: 02.99.84.67.12 contact@antoinemassinon.fr	REF. PIECE :	DATE :
			Vue Proche du Terrain Projetée	1:4,23
			17-188	80

Dessiné avec ArchiCAD, ce plan est notre propriété exclusive et ne peut être communiqué, reproduit ou exécuté sans notre autorisation