FORMAT 620X1290

PLANCHE 7 - TRANCHE OPTIONNELLE

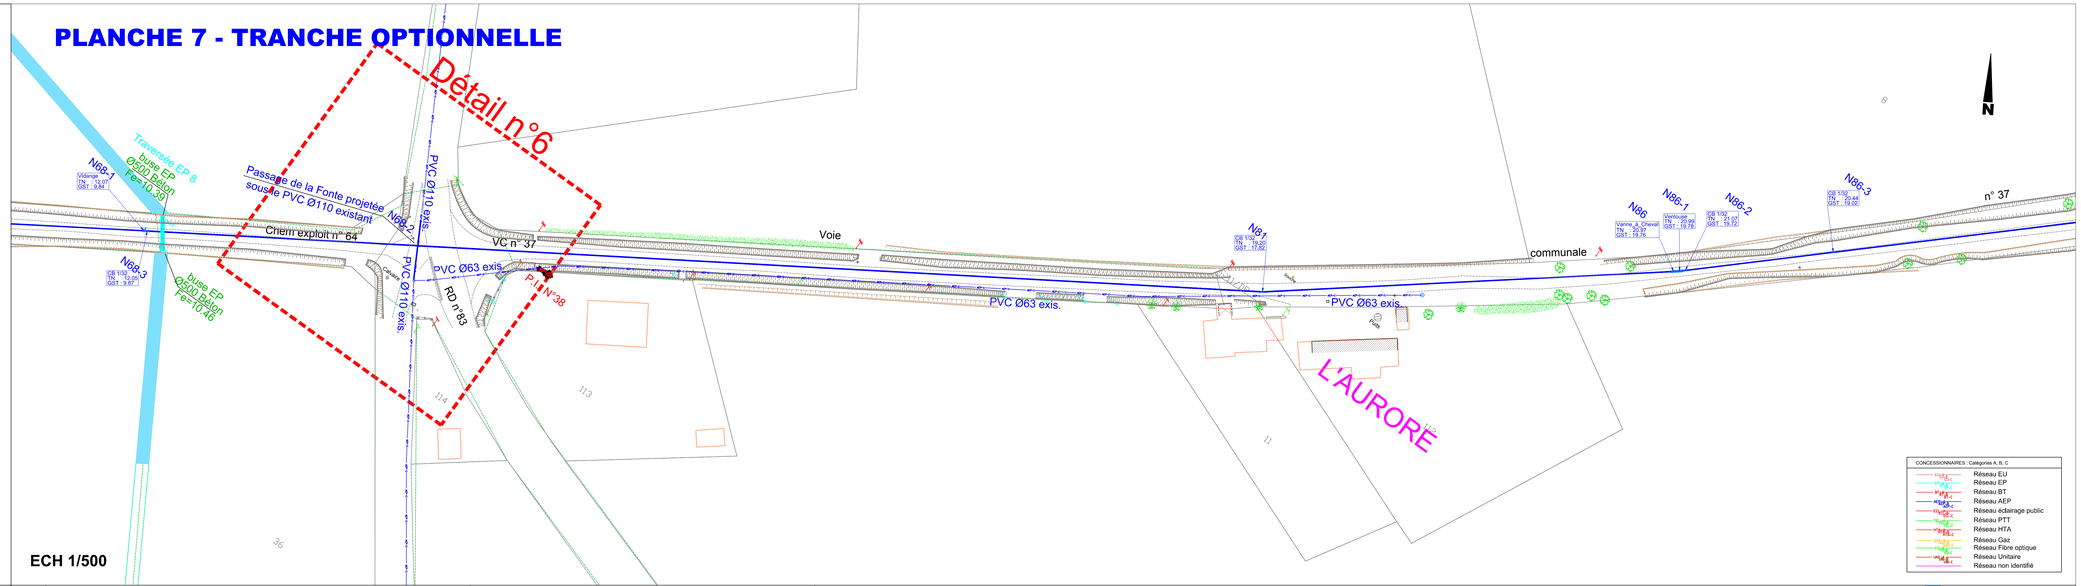

CONCESSIONNAIRES : Catégories A, B, C

- Réseau EU
- Réseau EP
- Réseau BT
- Réseau AEP
- Réseau éclairage public
- Réseau PTT
- Réseau HTA
- Réseau Gaz
- Réseau Fibre optique
- Réseau Unitaire
- Réseau non identifié

PLANCHE 8 - TRANCHE OPTIONNELLE

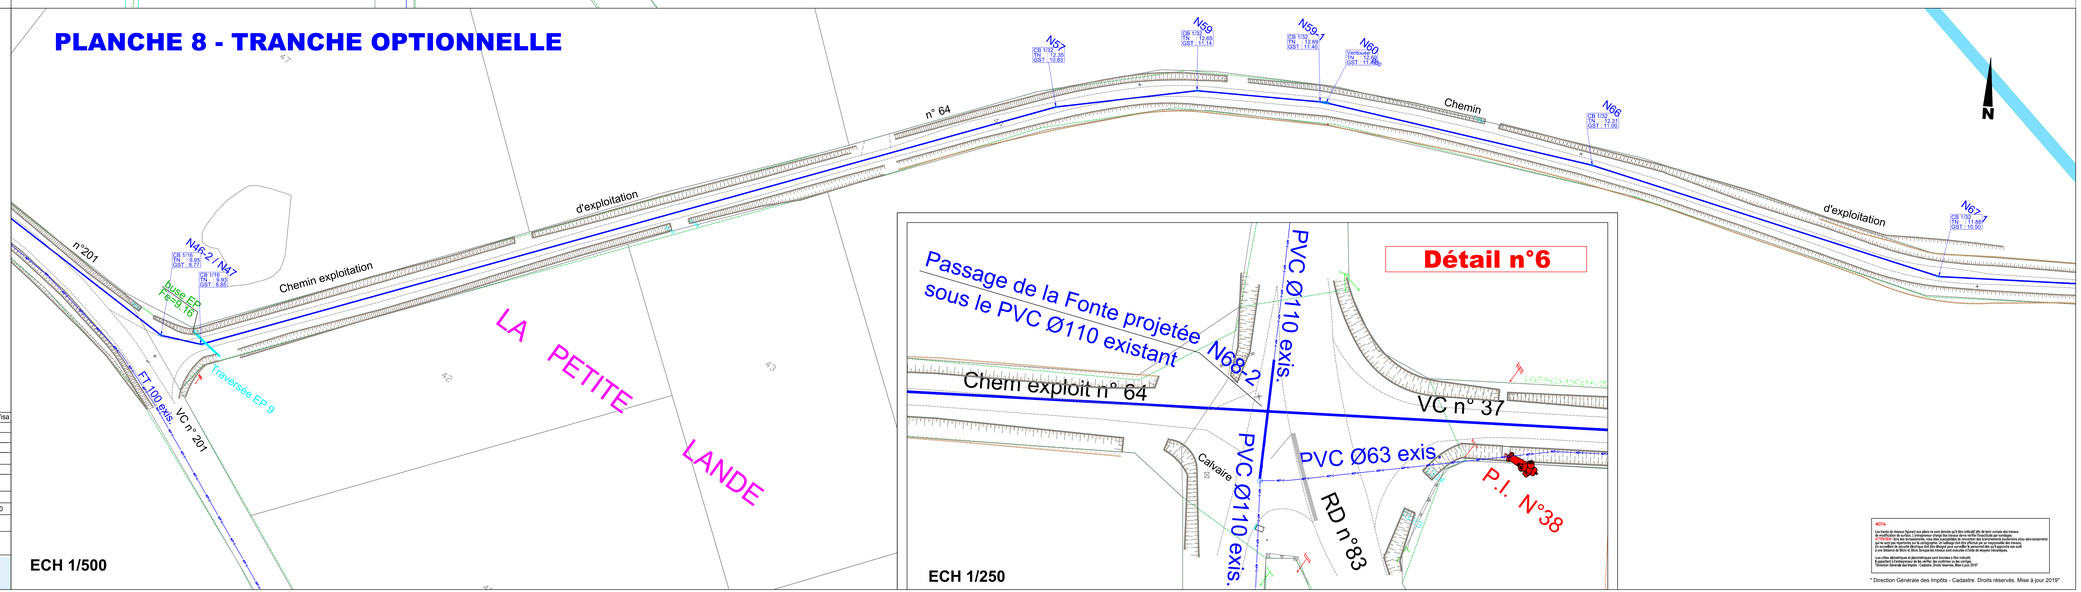

NOTA :
Les tracés de réseaux figurant sur plans ne sont donnés qu'à titre indicatif dès le tout remplis des travaux
Les tracés de la voirie (emplacement réel des mises dans voirie chaussée par exemple)
ATTENTION : lors des terrassements, vous être susceptible de rencontrer des branchements supérieurs etou ainé-existants
Il est rappelé que le maître d'ouvrage doit informer les entreprises de la présence de ces ouvrages
En ce conflit le tracé définitif ou ait dès lorsque pour ouvrage le personnel des ctt ayant en soit
Les dimensions et cotes indiquées sur les plans ne sont pas toutes indiquées
Les dimensions et cotes indiquées sur les plans ne sont pas toutes indiquées
Exécutant l'entrepreneur de la voirie des positions de la voirie
"Direction Générale des Impôts - Cadastre. Droits réservés. Mise à jour 2019"

* Direction Générale des Impôts - Cadastre. Droits réservés. Mise à jour 2019"

EXTENSION ET RENOUVELLEMENT DU RESEAU
ET BRANCHEMENTS D'EAU POTABLE

ASSÉRAC

CHEMIN D'EXPLOITATION 64 / VC37

Planches 7 & 8 (Tranche Optionnelle)

PLAN PROJET

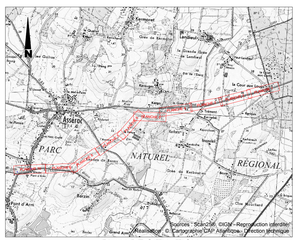

-PLAN DE SITUATION-
ECH 1/50000

D:\LIGNEL B\OLIVIER\HERBIGNAC\HERBIGNAC_ASSERAC_AEP\HERBIGNAC_ASSERAC_AEP.DWG

Date	Ind.	MODIFICATIONS	Etabli par	Visa	Vérifié par	Visa
20/12/19	001	PLAN PROJET	LB		OC	

Visa Maître d'Oeuvre		Marché MPA n°19067	Plan n°	
		Période de Travaux	Date	
			Echelle	1/500
Visa Maître d'Ouvrage		Etabli par	Vérifié par	
		Visa	Visa	

Communauté d'Agglomération de la Presqu'île de Guérande-Atlantique
3 avenue des Noëlles • BP 64 • 44503 LA BAULE CEDEX • Tél.02 51 75 06 80 • Fax 02 51 75 06 89
E.mail : accueil@cap-atlantique.fr