



## PLAN PROJET

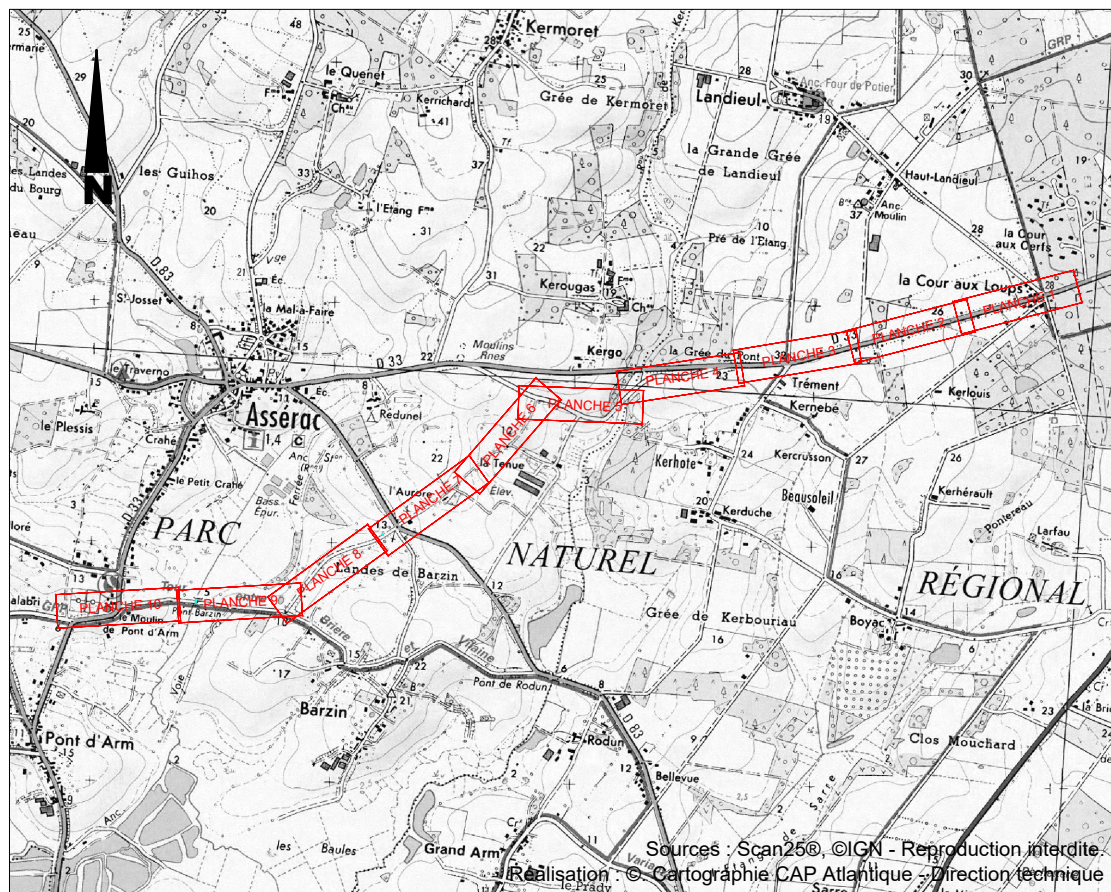


**-PLAN DE SITUATION-**


D:\LIDEL B\DLIVIER\HERBIGNAC\HERBIGNAC_ASSERAC_AEP\HERBIGNAC_ASSERAC_AEP.DWG									
Date	Ind.	MODIFICATIONS				Etabli par	Visa	Vérifié par	Visa
20/12/19	001	PLAN PROJET				LB		OC	
Visa Maitre d'Oeuvre						Marché MPA n°19067		Plan n°	
						Période de Travaux		Date	
Visa Maitre d'Ouvrage						Etabli par		Echelle	1/500
						Etabli par		Vérifié par	
						Visa		Visa	

Communauté d'Agglomération de la Presqu'île de Guérande-Atlantique  
3 avenue des Noëlls • BP 64 • 44503 LA BAULE CEDEX • Tél. 02 51 75 06 80 • Fax 02 51 75 06 89  
E.mail : [accueil@cap-atlantique.fr](mailto:accueil@cap-atlantique.fr)


## Détail n°5

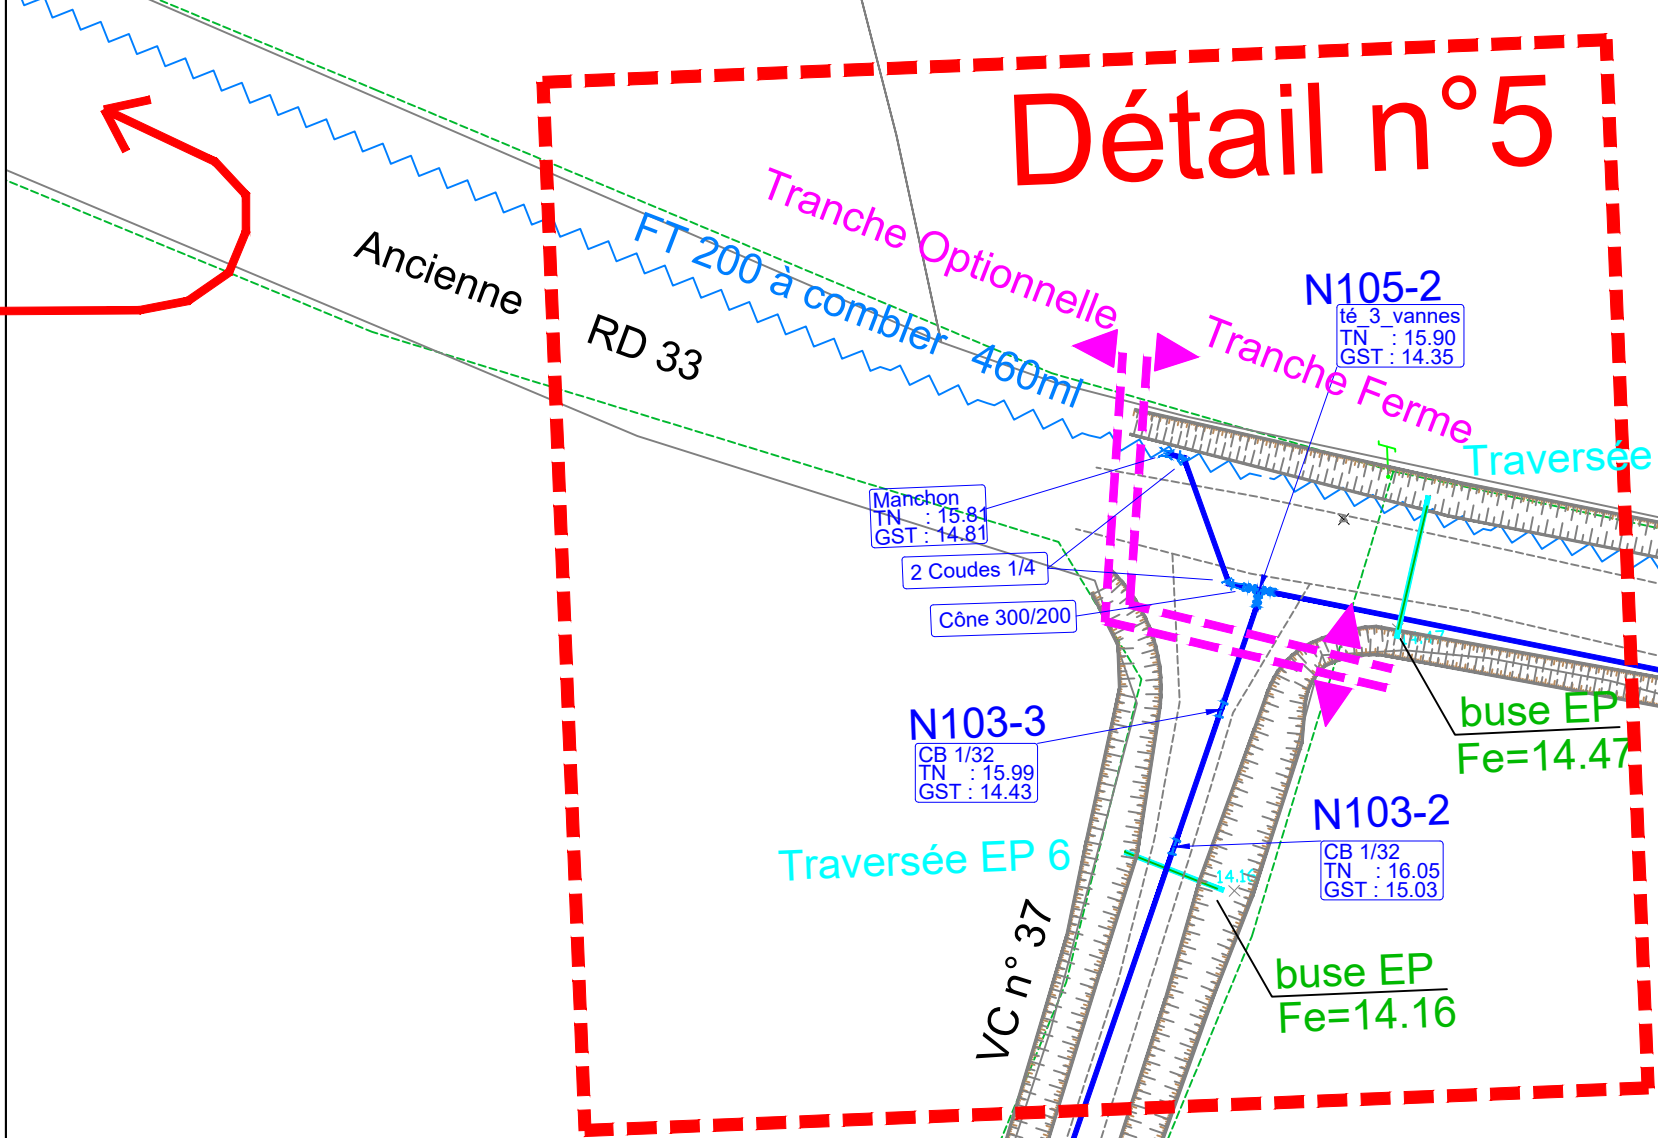


## Détail n°4

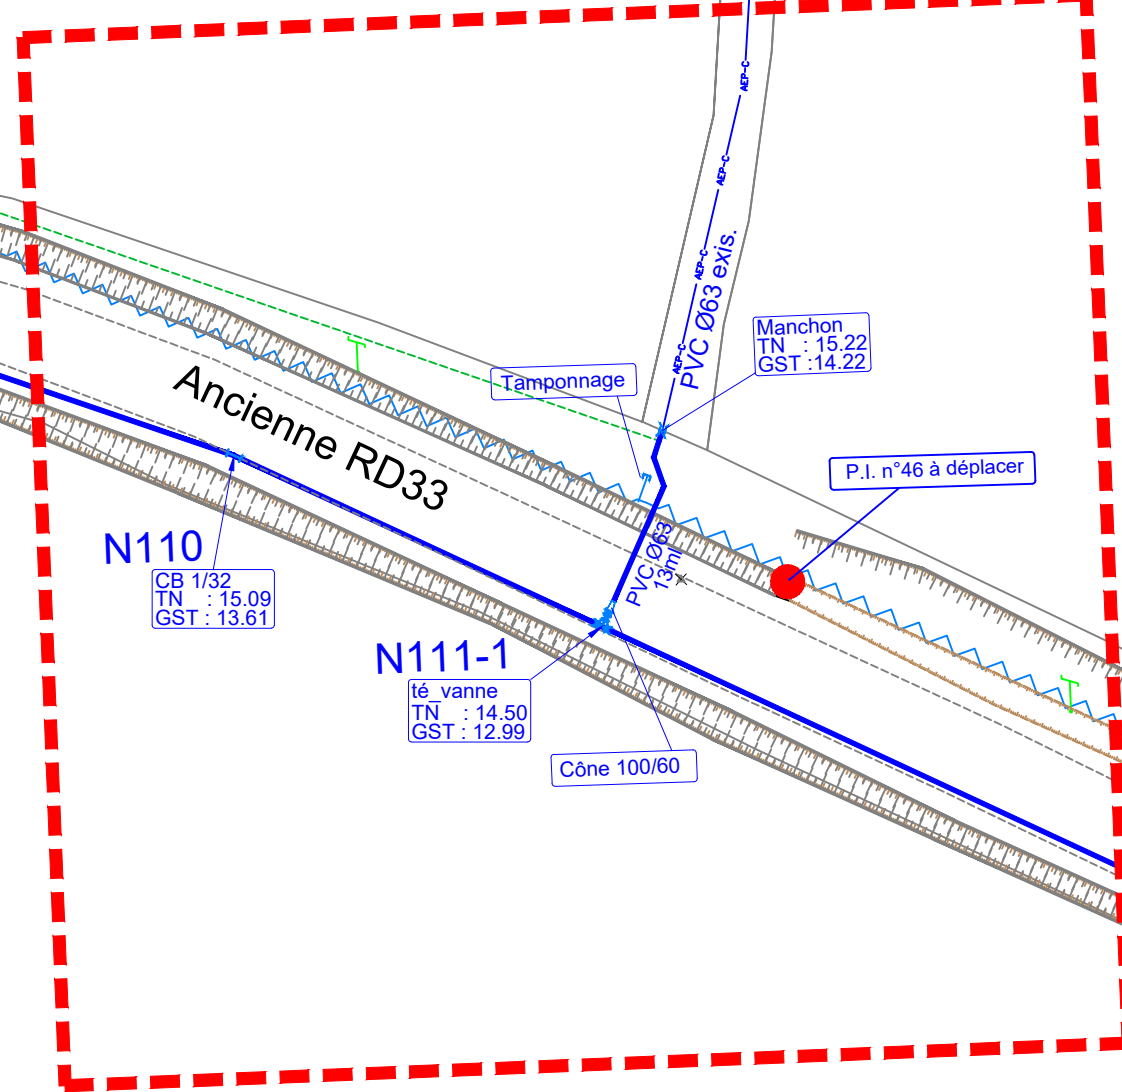



## Détail n°5

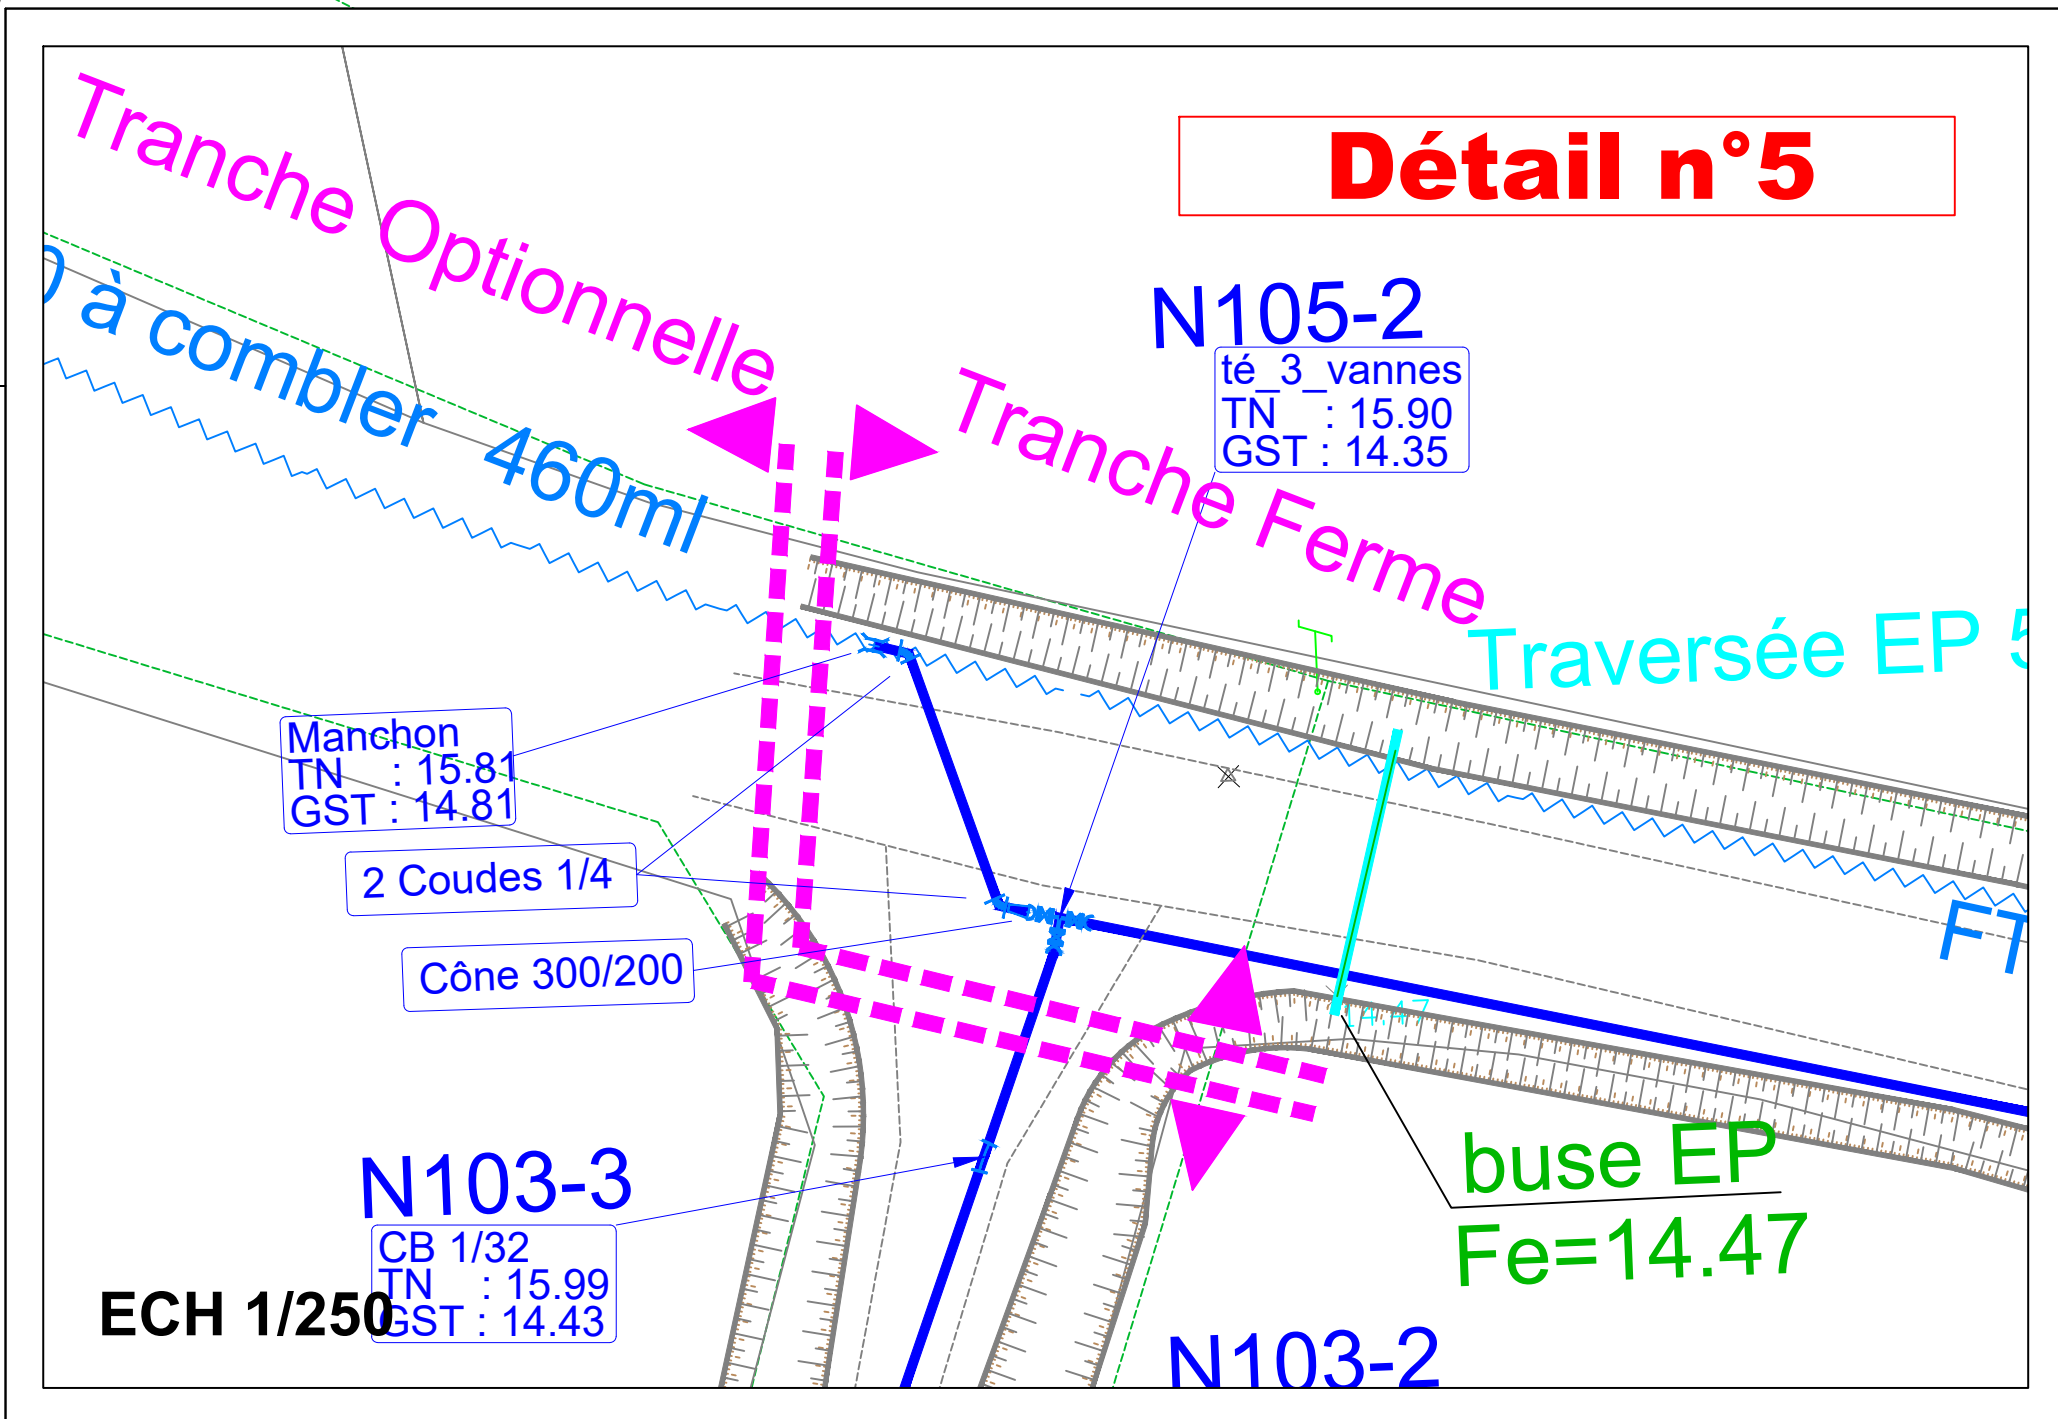


## Traversée

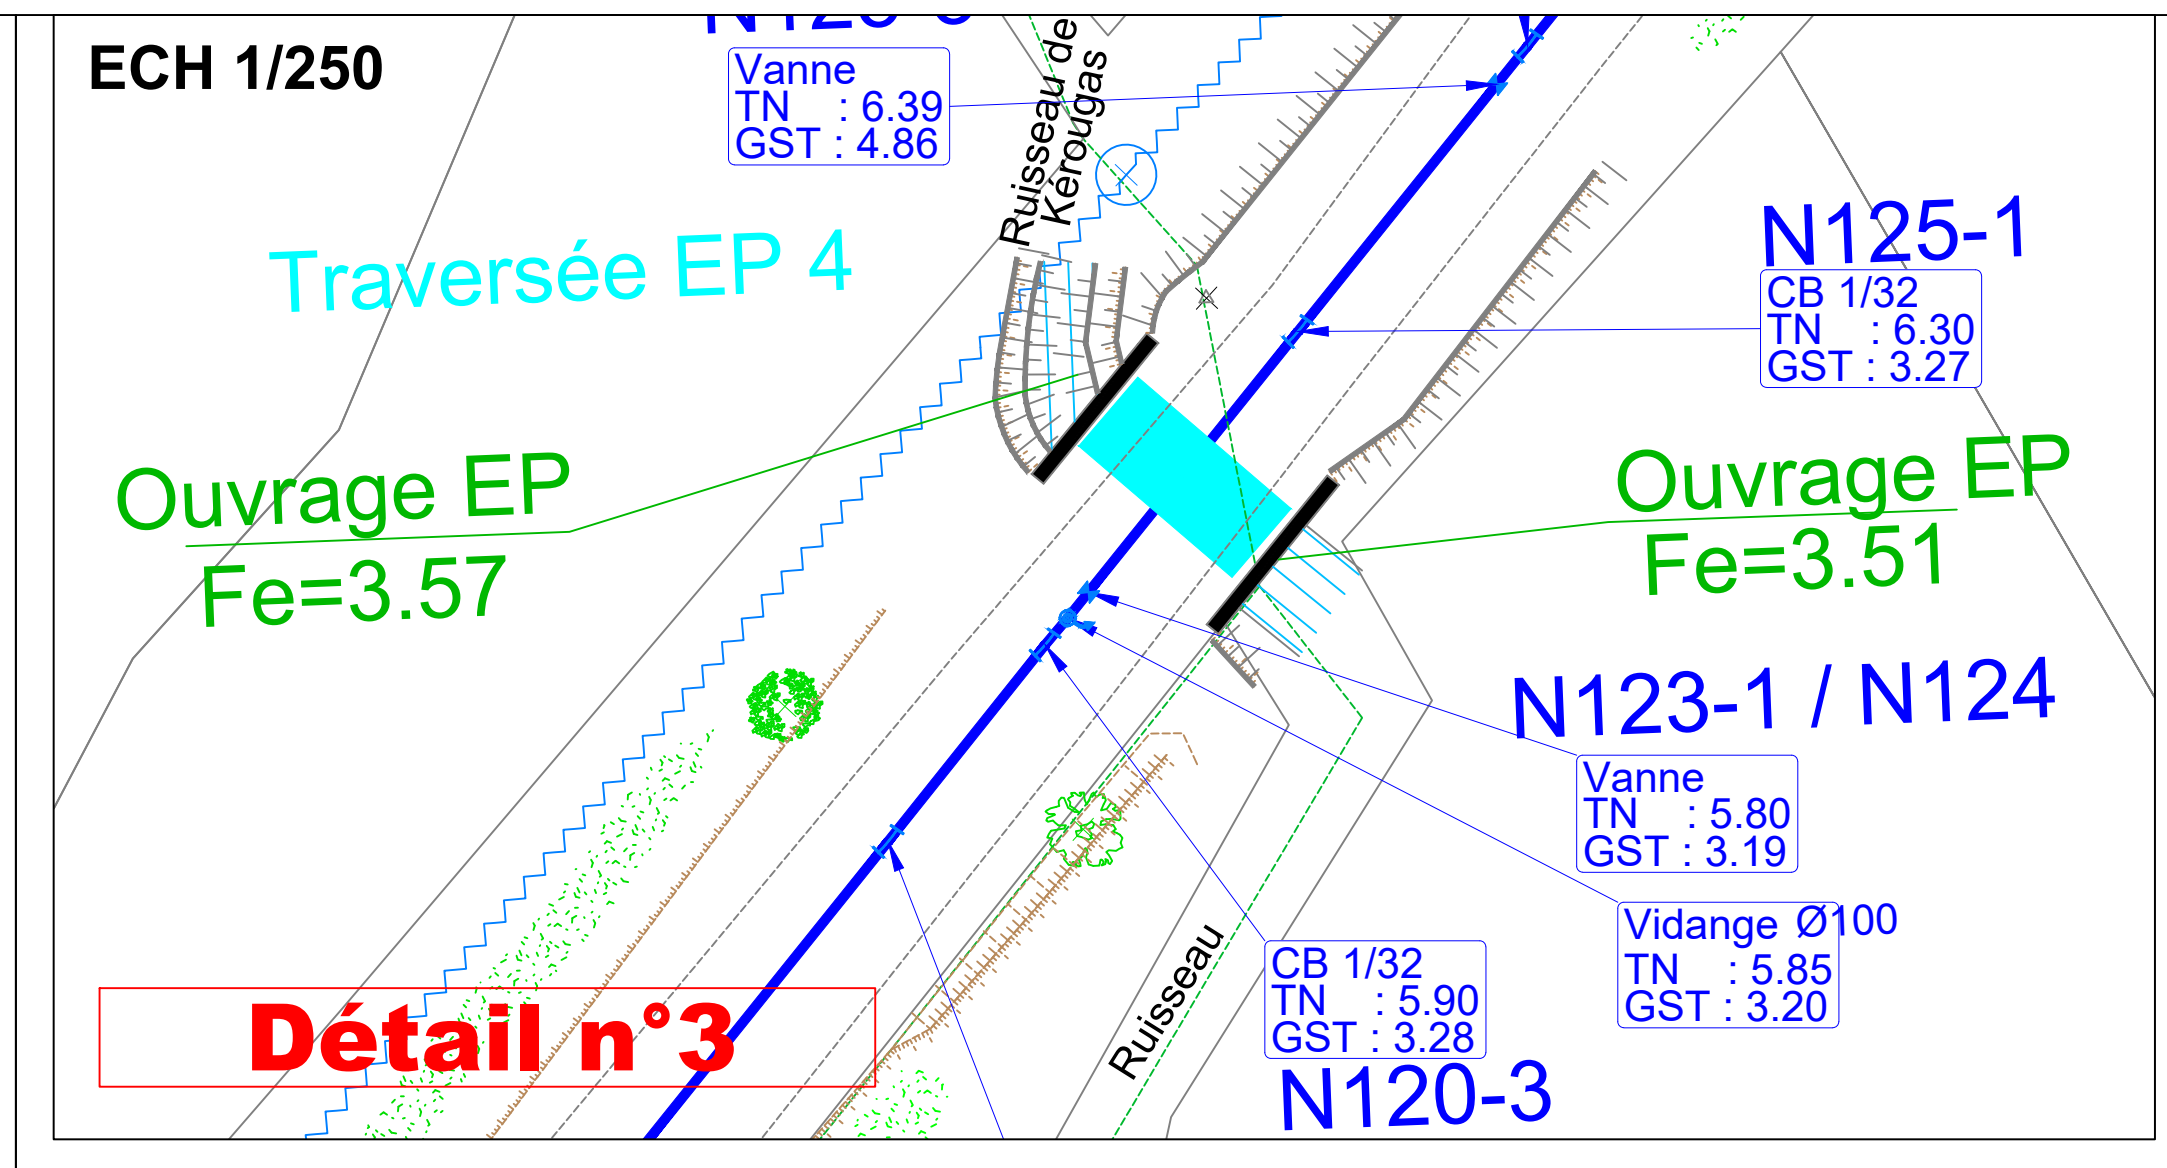


## Détail n°3

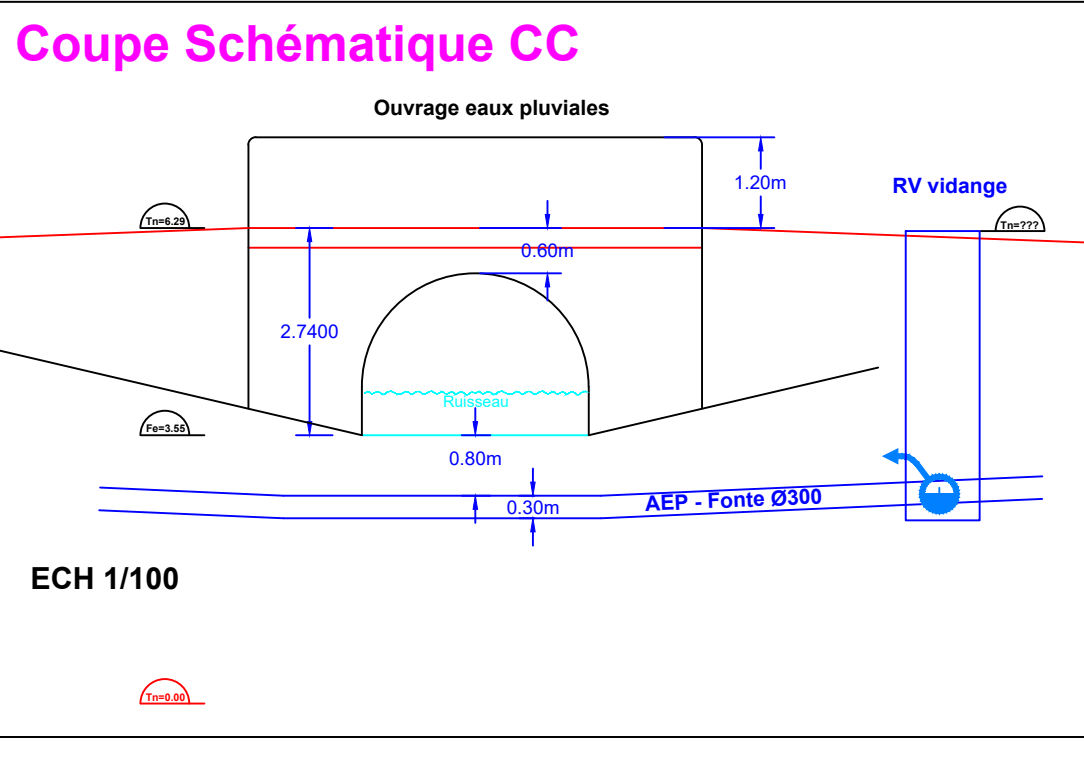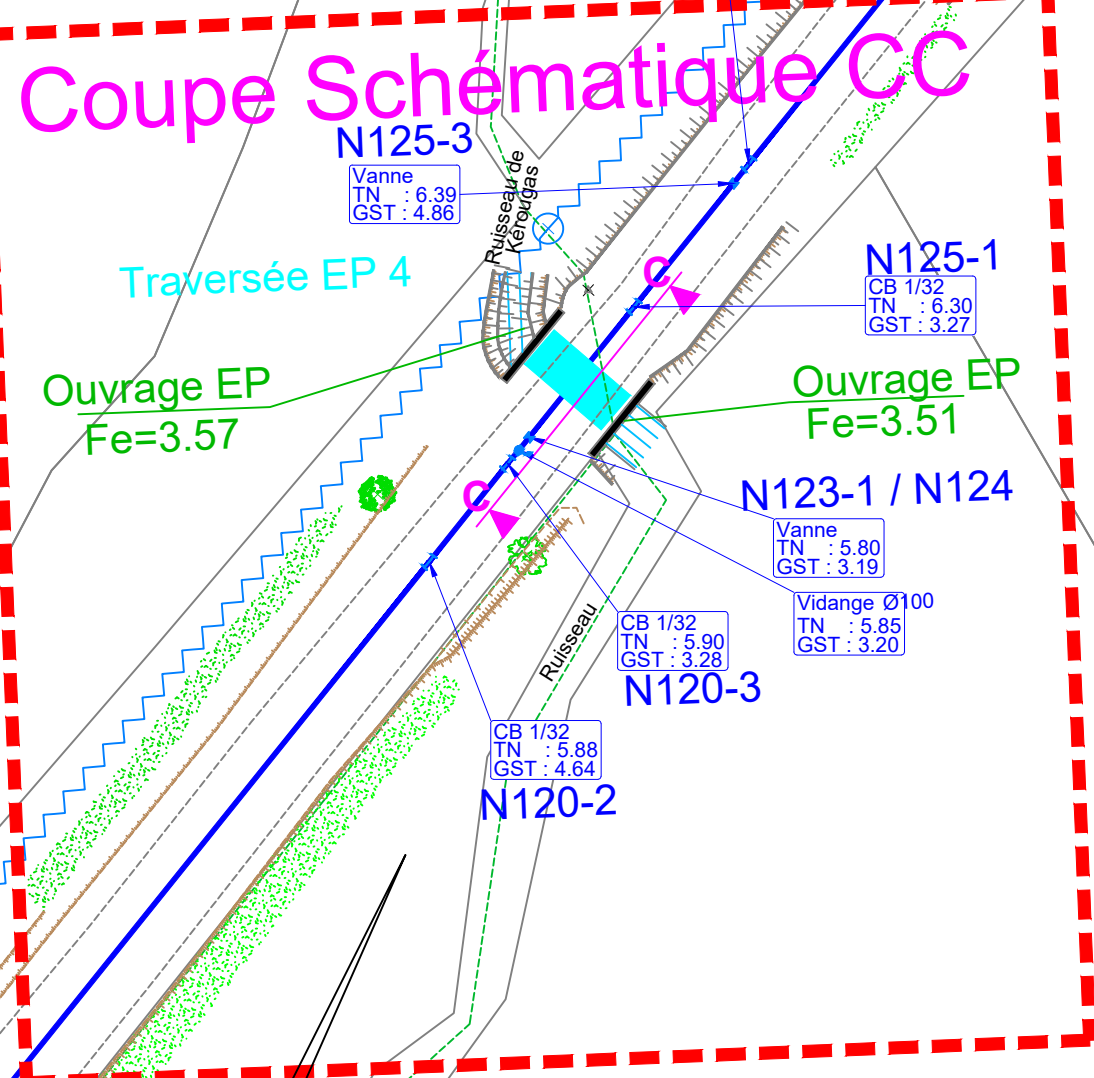

## Système schématique de la vidange pour passage sous le ruisseau en forage dirigé

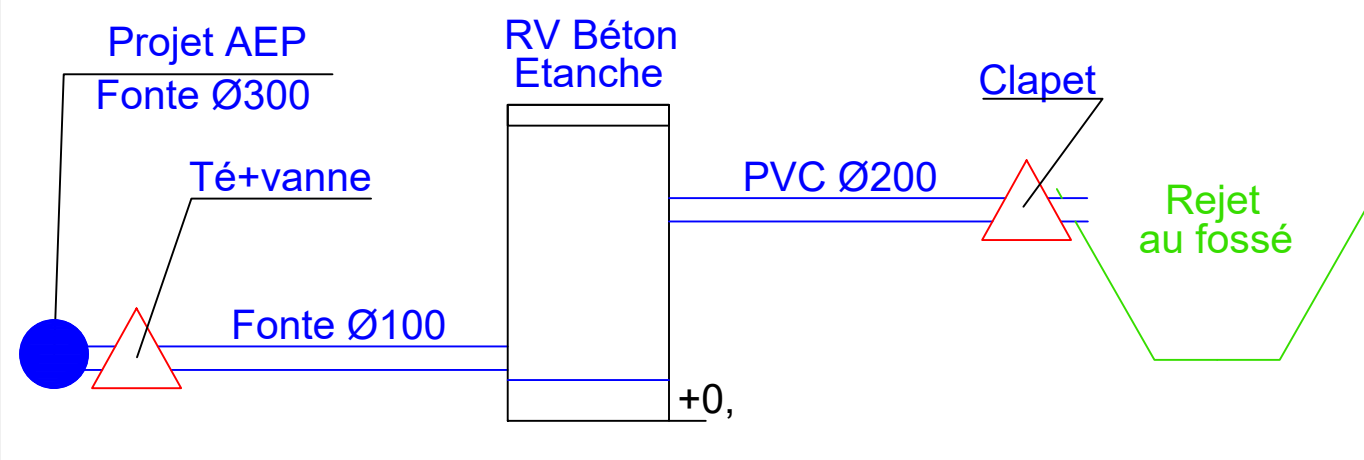

## Détail n°4

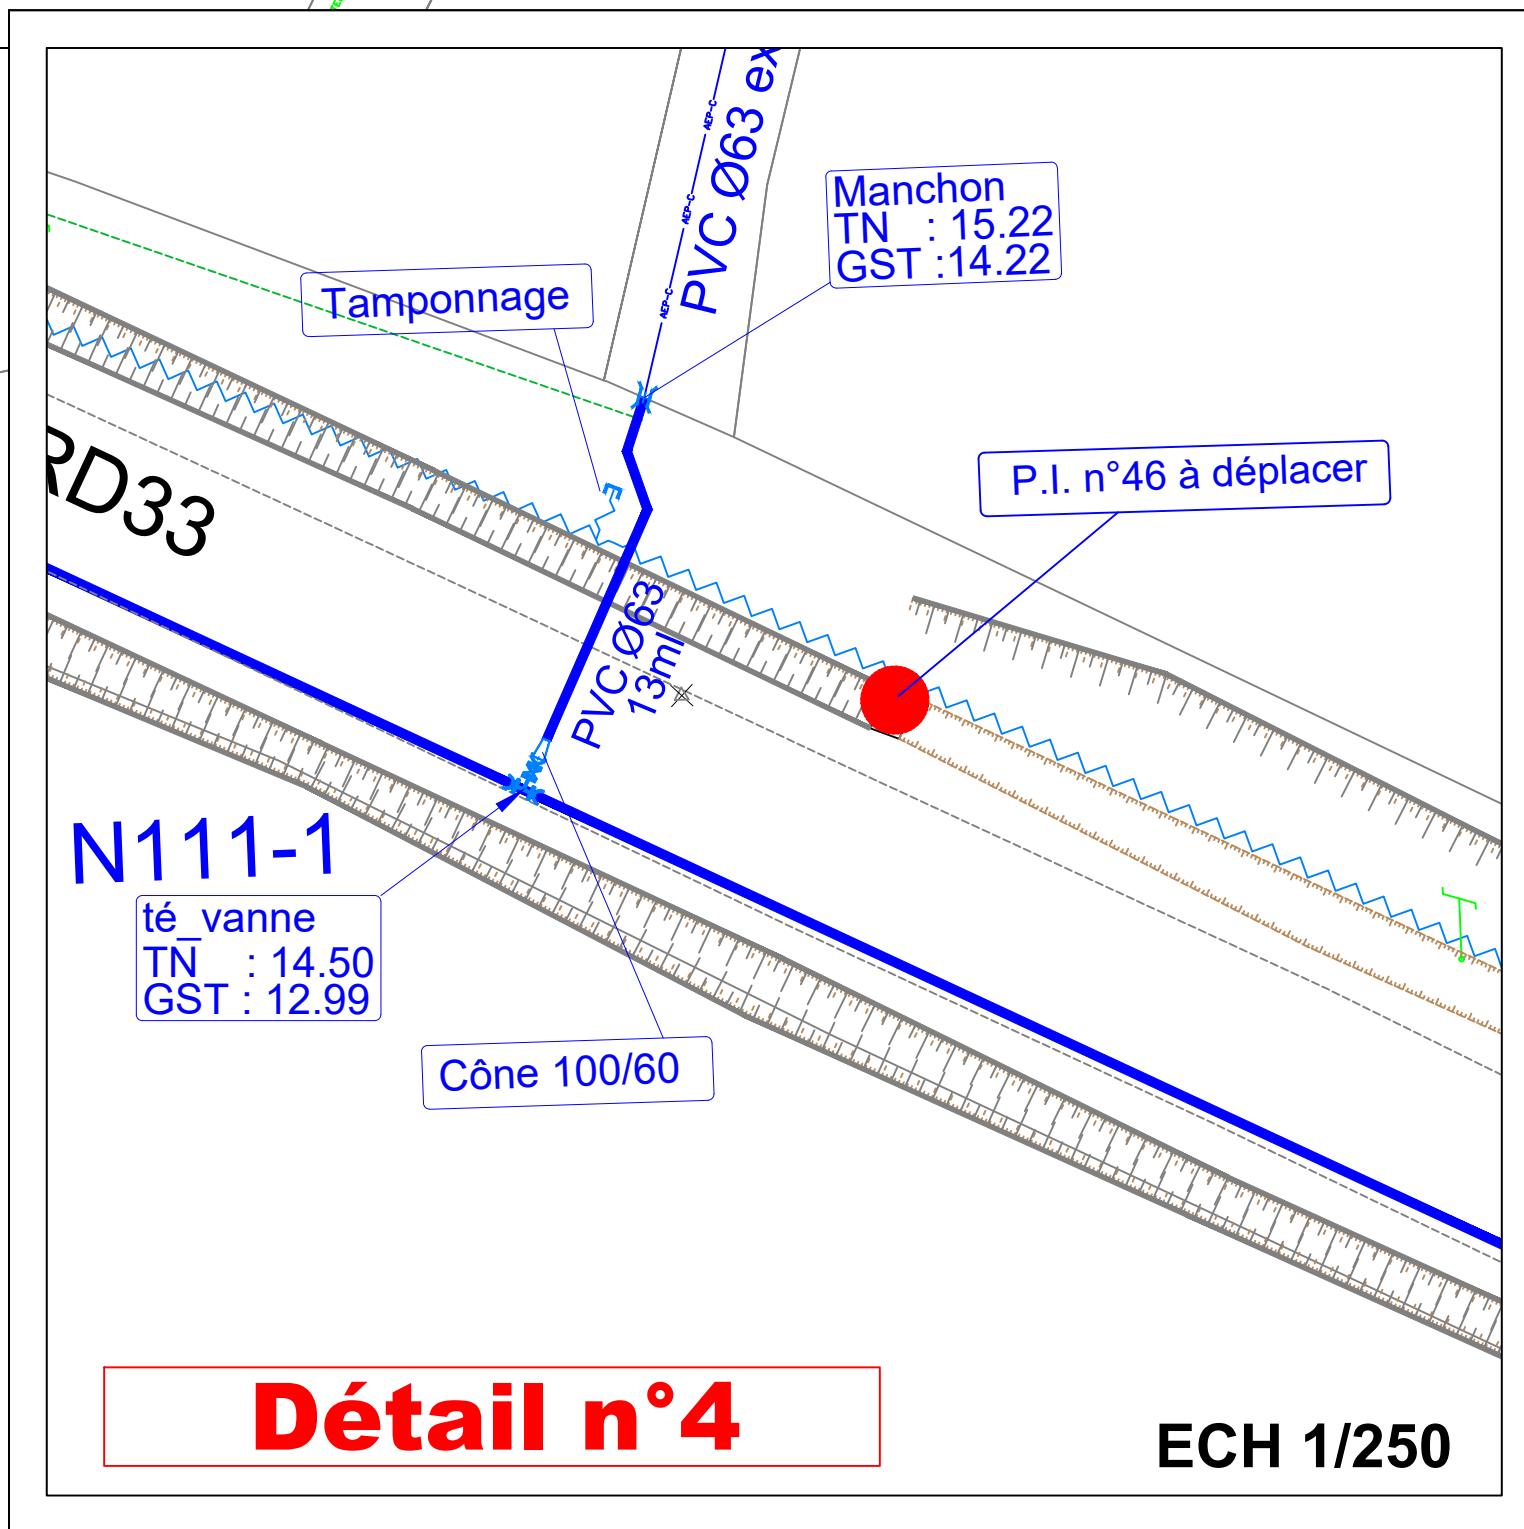

**ECH 1/500**

[illegible]