

DOSSIER TECHNIQUE

FORAGE D'EAU

Entreprise:	BONNIER
Client:	YANNICK PIAU La Poterie 53200 LAIGNE
Maître d'oeuvre:	IGEFOR ENVIRONNEMENT 26 le Tertre 35580 GUIGNEN
Exploitant:	YANNICK PIAU La Poterie 53200 LAIGNE

Code National BSS :

N° Déclaration ** :

Police de l'eau * :

* Numéro de déclaration au titre de la police de l'eau

** N° d'enregistrement de déclaration préalable

Lieu de l'ouvrage : La Poterie
53200 LAIGNE

Coordonnées : Longitude 414 513 Latitude 6 754 940 **Altitude :** 71.00 m
Zone Lambert-93 métrique

Nombre de forages : 1

Date début de l'ouvrage : 01/09/2021

Resp. M. Ouvrage :

Date fin de l'ouvrage : 06/09/2021

Resp. M. Oeuvre :

Machine :

Resp. Chantier :

Date début pompage :

Niveau statique non perturbé : 0.00 m

Date fin de pompage :

Débit Maxi. d'essai : 0.00 m3/h

Nombre de nappes identifiées :

Rabattement correspondant : 0.00 m

Notes :

TRONCONS de L'OUVRAGE

FORAGE D'EAU

Client:	YANNICK PIAU		
Maître d'oeuvre:	IGEFOR ENVIRONNEMENT		
Lieu de l'ouvrage :	La Poterie		
	53200	LAIGNE	

LITHOLOGIE

De	à	Libellé
0.00	10.00	QUATERNAIRE ET FORMATIONS SUPERFICIELLES - faciès totalement argilisés Formations protérozoïques argilisées
10.00	80.00	NÉOPROTÉROZOIQUE SUPÉRIEUR À CAMBRIEN (BRIOVÉRIEN) : Grès et grauweekes dominants

FORAGE

De	à	Ø"	Ømm	Mode de forage	Fluide de forage
0.00	10.00	10"5/8	270.00	M.f.t.	Air
10.00	80.00	7"	178.00	M.f.t.	Air

* Reconnaissance

TUBAGE

De	à	Ø"	Ømm	Epais.	Ecra.	Nature du tubage	Type	Slot	Vide %
0.00	20.00	5"1/2	140.00	0.00		P.v.c.	Tube-plein		
20.00	76.00	5"1/2	140.00	0.00		P.v.c.	Crepine fentes	1.00	
76.00	80.00	5"1/2	140.00	0.00		P.v.c.	Tube-plein		

REMPLISSAGE

De	à	Ø"	Ømm	Matériau	Nature	Méthode de pose	Texture	Gra. (mm)	Vol. m3
0.00	12.00	5"1/2	140.00	Ciment	Cpa 55	Sous pression			

ACCESSOIRE

De	à	Type d'accessoire
12.00	12.00	Packer

FORAGE D'EAU

Client :

YANNICK PIAU

Maitre d'oeuvre :

IGEFOR ENVIRONNEMENT

Localisation de l'ouvrage :

La Poterie

53200

LAIGNE

Travaux réalisés :

du : 01/09/2021 au : 06/09/2021

1/1

Coordonnées de l'ouvrage :

Lambert-93 métrique

Longitude (X):

414 513

Latitude (Y):

6 754 940


Altitude sol (Z):

+71,000 m

Echelle : 1/402

Profondeurs en m au-dessous du repère zéro sol (signe + au-dessus)

Nombre de forages : 1

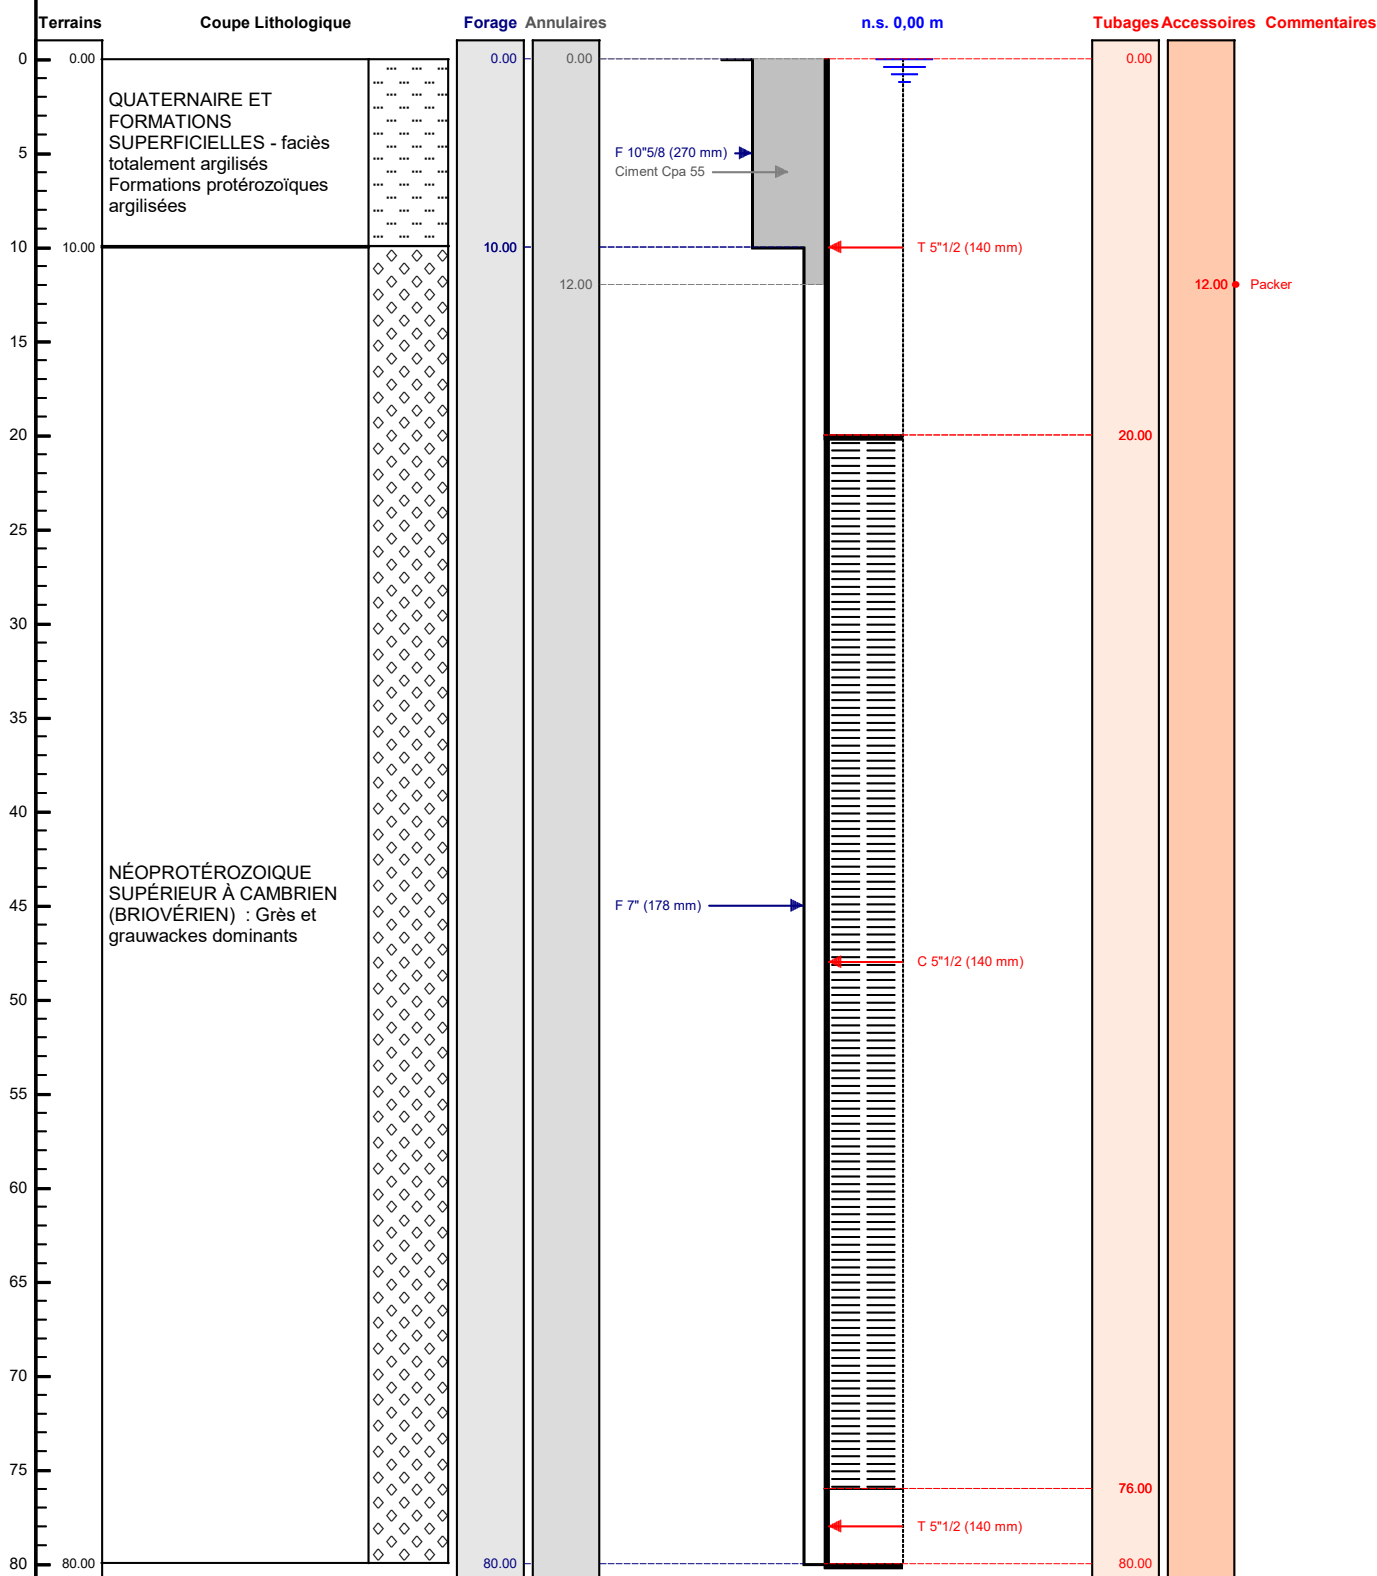

Le/...../..... à

CERTIFIÉ CONFORME À L'OUVRAGE EXÉCUTÉ

Tampon et signature du chef d'entreprise