

TRONCONS de L'OUVRAGE

FORAGE D'EAU

Client: EARL DE LA GILARDIERE

Maître d'oeuvre: IGEFOR ENVIRONNEMENT

Lieu de l'ouvrage : LA Gilardiere

49220 VERN D ANJOU

LITHOLOGIE

De	à	Libellé
0.00	10.00	Alération argileuse
10.00	100.00	Schistes de Trélazé et de la Pouëze (Llanvim-Llandeilo) : argiles silteuses subardoisières à ardoisières

FORAGE

De	à	Ø"	Ømm	Mode de forage	Fluide de forage
0.00	10.00	10"5/8	270.00	M.f.t.	Air
10.00	100.00	7"	178.00	M.f.t.	Air

* Reconnaissance

TUBAGE

De	à	Ø"	Ømm	Epais.	Ecra.	Nature du tubage	Type	Slot	Vide %
0.00	50.00	5"1/2	140.00	0.00		P.v.c.	Tube-plein		
50.00	100.00	5"1/2	140.00	0.00		P.v.c.	Crepine fentes	1.00	

REMPLISSAGE

De	à	Ø"	Ømm	Matériau	Nature	Méthode de pose	Texture	Gra. (mm)	Vol. m3
0.00	12.00	5"1/2	140.00	Ciment	Cpa 55	Sous pression			

ACCESSOIRE

De	à	Type d'accessoire
12.00	13.00	Packer

FORAGE D'EAU

Client :

EARL DE LA GILARDIERE

Maitre d'oeuvre :

IGEFOR ENVIRONNEMENT

Localisation de l'ouvrage :

LA Gilardiere

49220

VERN D ANJOU

Travaux réalisés :

du : 05/02/2022 au : 06/02/2022

1/1

Coordonnées de l'ouvrage :

Lambert-93 métrique

Longitude (X):

409 097

Latitude (Y):

6 724 861


Altitude sol (Z):

+65,000 m

Echelle : 1/503

Profondeurs en m au-dessous du repère zéro sol (signe + au-dessus)

Nombre de forages : 1

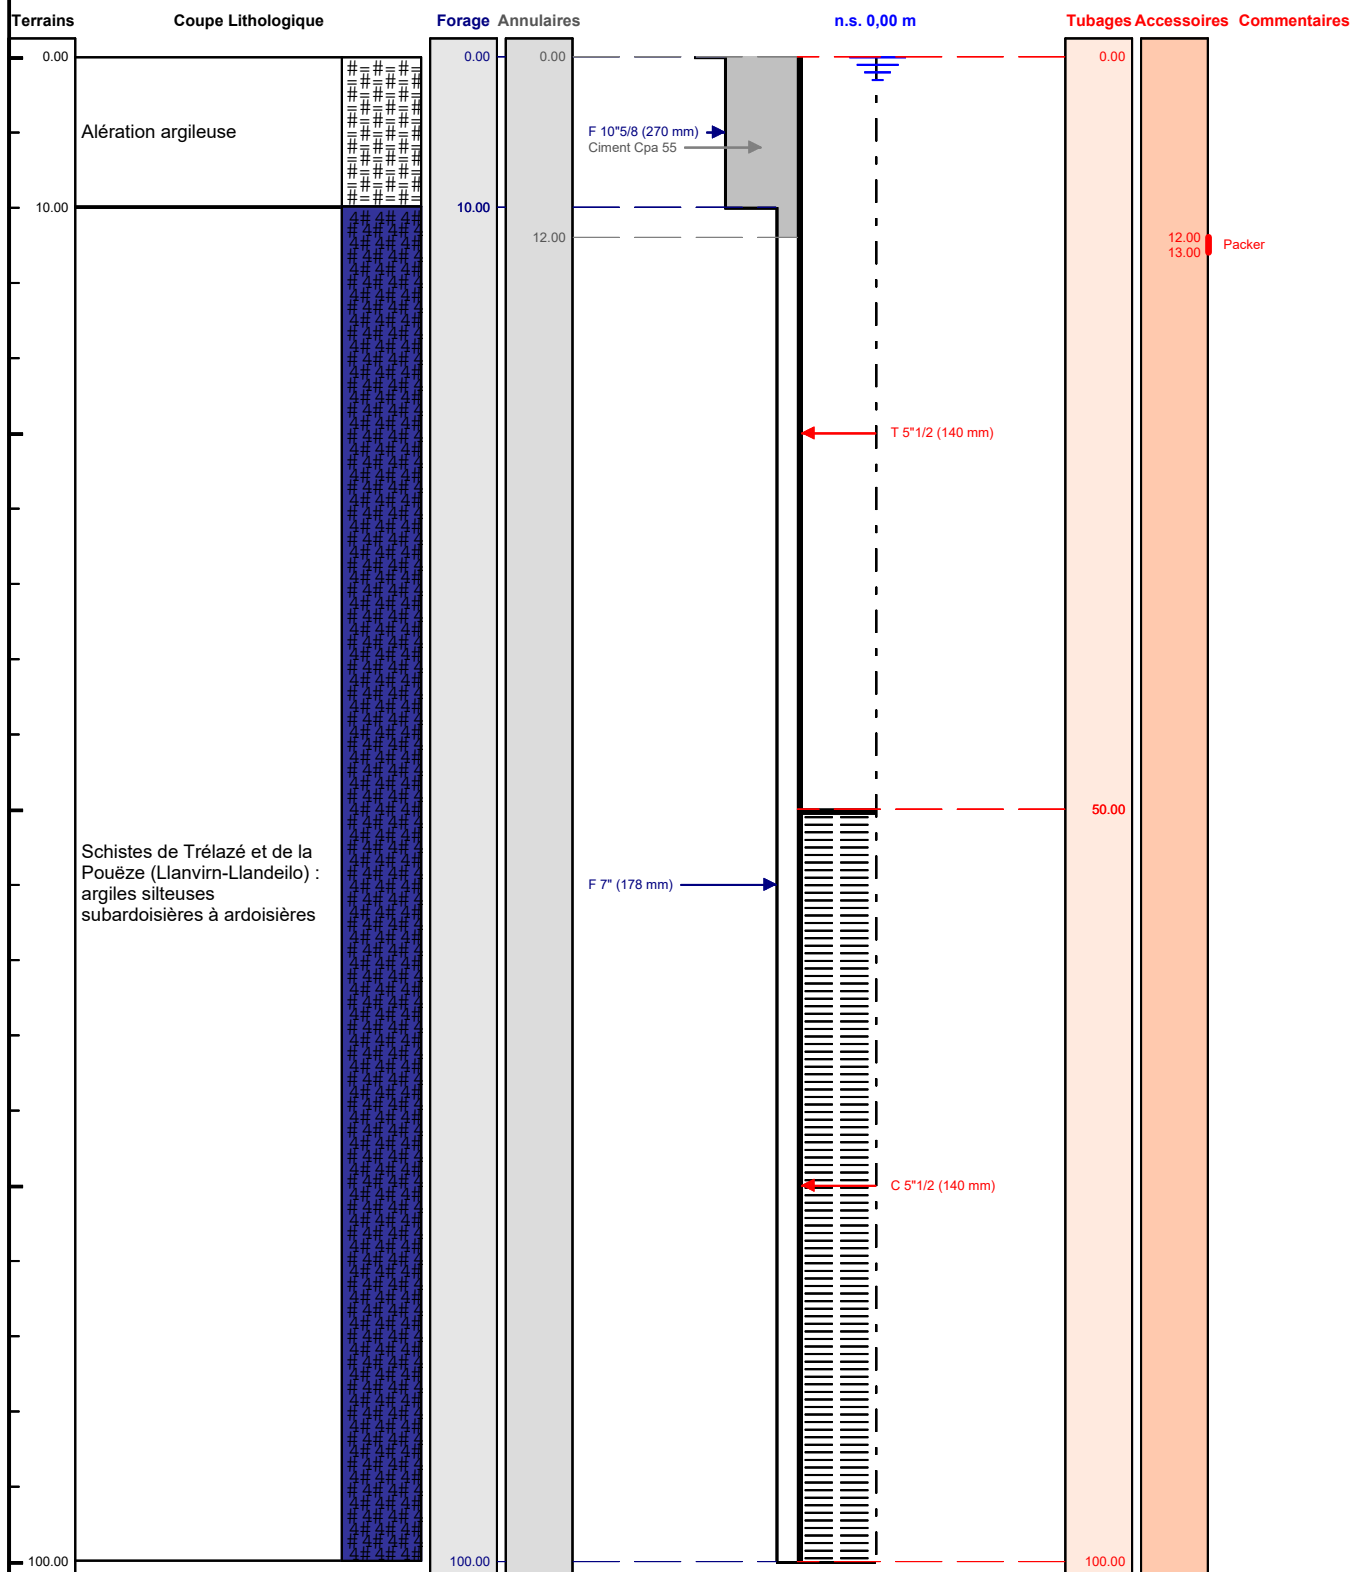

Le/...../..... à

CERTIFIE CONFORME A L'OUVRAGE EXECUTE

Tampon et signature du chef d'entreprise