

DOSSIER TECHNIQUE

FORAGE D'EAU

Entreprise:	GEOFOR 44
Client:	JACQUES BIDON 1 la goheliere 49230 ST GERMAIN SUR MOINE
Maître d'oeuvre:	IGEFOR ENVIRONNEMENT 26 le Tertre 35580 GUIGNEN
Exploitant:	JACQUES BIDON 1 la goheliere 49230 ST GERMAIN SUR MOINE

Code National BSS :

N° Déclaration ** :

Police de l'eau * :

* Numéro de déclaration au titre de la police de l'eau

** N° d'enregistrement de déclaration préalable

Lieu de l'ouvrage : 1 la gohelière
49230 ST GERMAIN SUR MOINE

Coordonnées : **Longitude** 386 080 **Latitude** 6 674 907 **Altitude :** 76.00 m
Zone Lambert-93 métrique

Nombre de forages : 1

Date début de l'ouvrage : 01/01/2023

Resp. M. Ouvrage :

Date fin de l'ouvrage : 10/01/2023

Resp. M. Oeuvre :

Machine :

Resp. Chantier :

Date début pompage : **Niveau statique non perturbé :** 0.00 m

Date fin de pompage : **Débit Maxi. d'essai :** 0.00 m3/h

Nombre de nappes identifiées : **Rabattement correspondant :** 0.00 m

Notes :

TRONCONS de L'OUVRAGE

FORAGE D'EAU

Client:	JACQUES BIDON
Maître d'oeuvre:	IGEFOR ENVIRONNEMENT
Lieu de l'ouvrage :	1 la gohelière
	49230 ST GERMAIN SUR MOINE

LITHOLOGIE

De	à	Libellé
0.00	5.00	Aréne sablo-argileuse
5.00	52.00	Granite à biotite de maufaucon

FORAGE

De	à	Ø"	Ømm	Mode de forage	Fluide de forage
0.00	5.00	10"5/8	270.00	M.f.t.	Air
5.00	52.00	7"	178.00	M.f.t.	Air

* Reconnaissance

TUBAGE

De	à	Ø"	Ømm	Epais.	Ecra.	Nature du tubage	Type	Slot	Vide %
0.00	28.00	5"1/2	140.00	0.00		P.v.c.	Tube-plein		
28.00	52.00	5"1/2	140.00	0.00		P.v.c.	Crepine fentes	1.00	

REPLISSAGE

De	à	Ø"	Ømm	Matériau	Nature	Méthode de pose	Texture	Gra. (mm)	Vol. m3
0.00	12.00	5"1/2	140.00	Ciment	Cpa 55	Sous pression			

ACCESSOIRE

De	à	Type d'accessoire
12.00	13.00	Packer

FORAGE D'EAU

Travaux réalisés :
du : 01/01/2023 au : 10/01/2023

1/1


Client : JACQUES BIDON
Maitre d'oeuvre : IGEFOR ENVIRONNEMENT
Localisation de l'ouvrage : 1 la gohelière
 49230 ST GERMAIN SUR MOINE

Coordonnées de l'ouvrage :
 Lambert-93 métrique
 Longitude (X): 386 080
 Latitude (Y): 6 674 907
 Altitude sol (Z): +76,000 m

Echelle : 1/261

Profondeurs en m au-dessous du repère zéro sol (signe + au-dessus)

Nombre de forages : 1

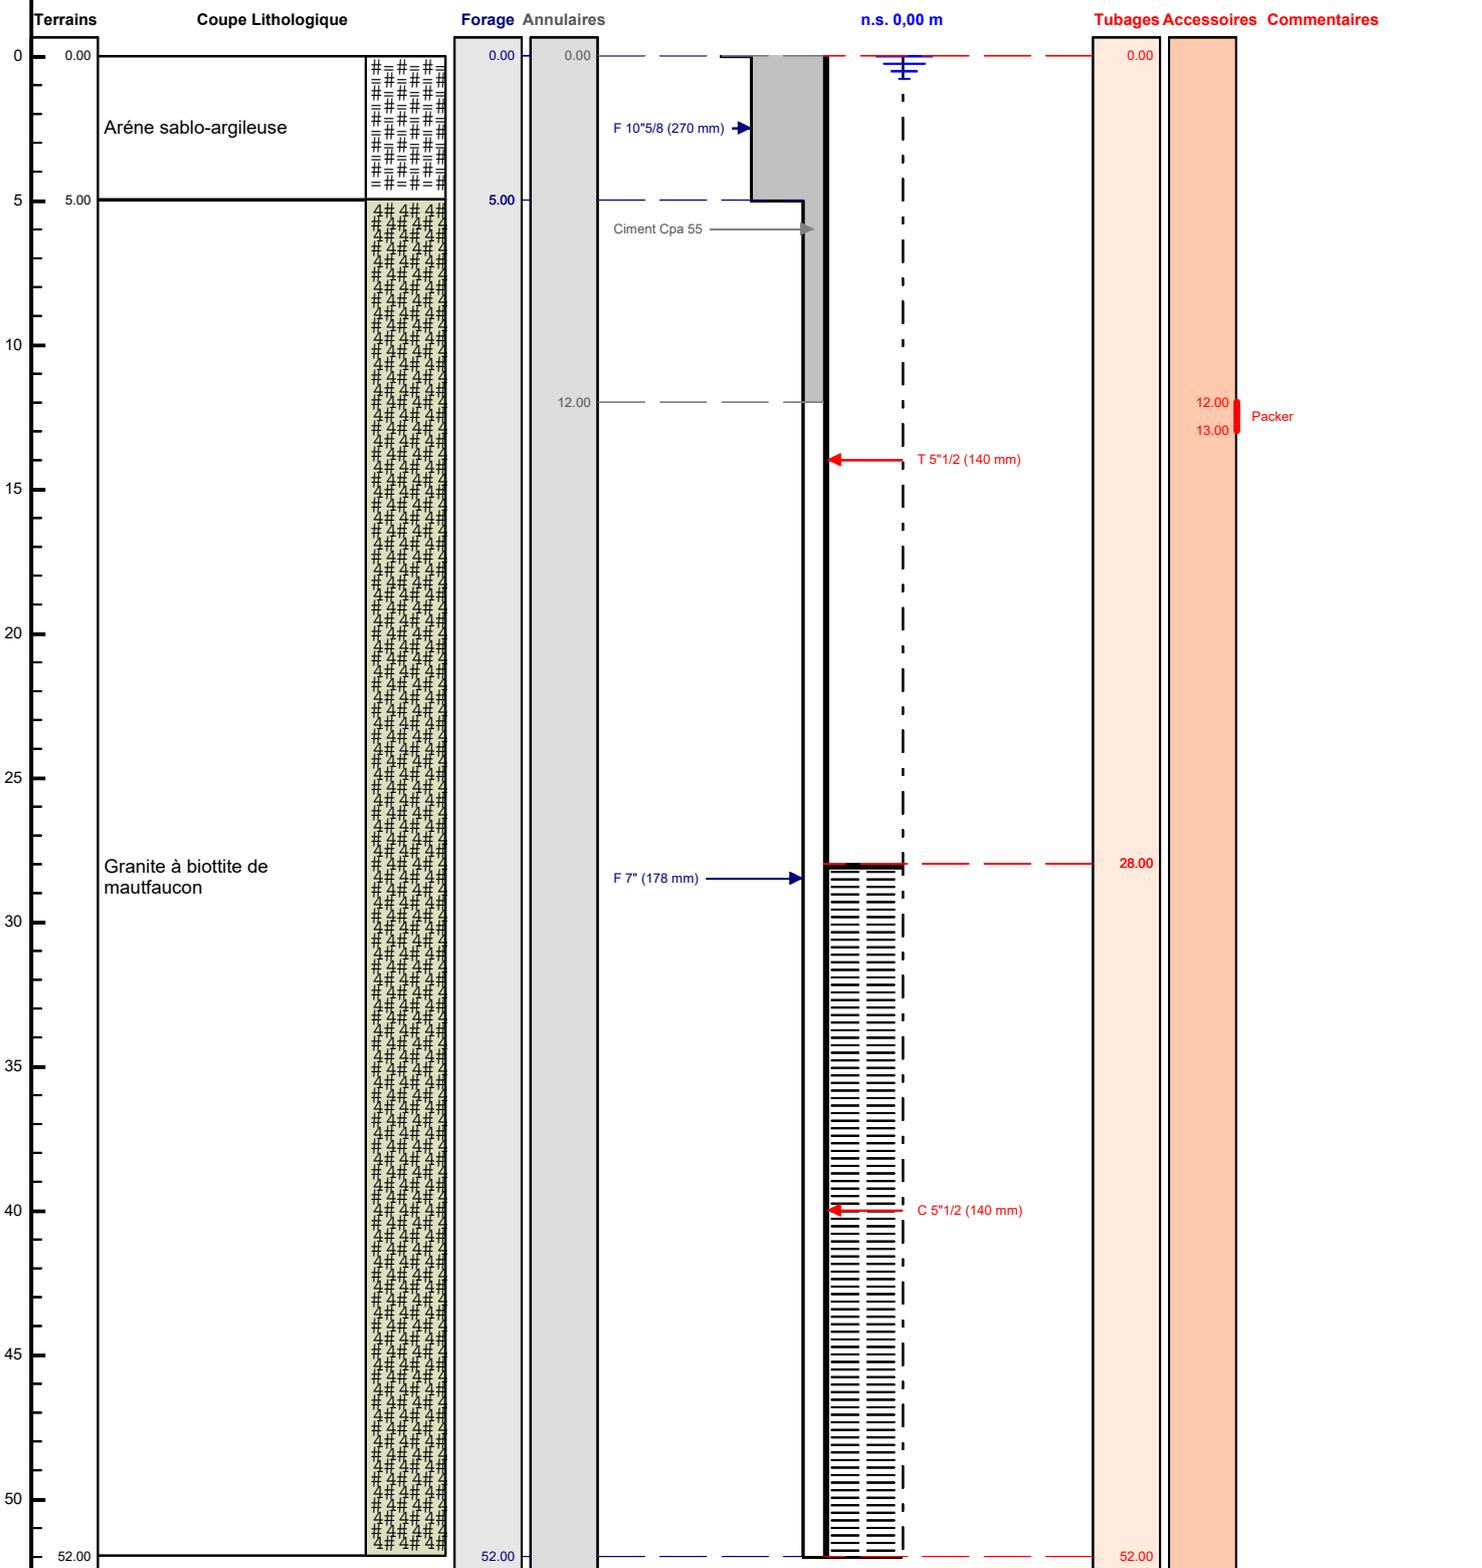

Le/...../..... à
 CERTIFIE CONFORME A L'OUVRAGE EXECUTE
 Tampon et signature du chef d'entreprise