


PLAN DU PROJET

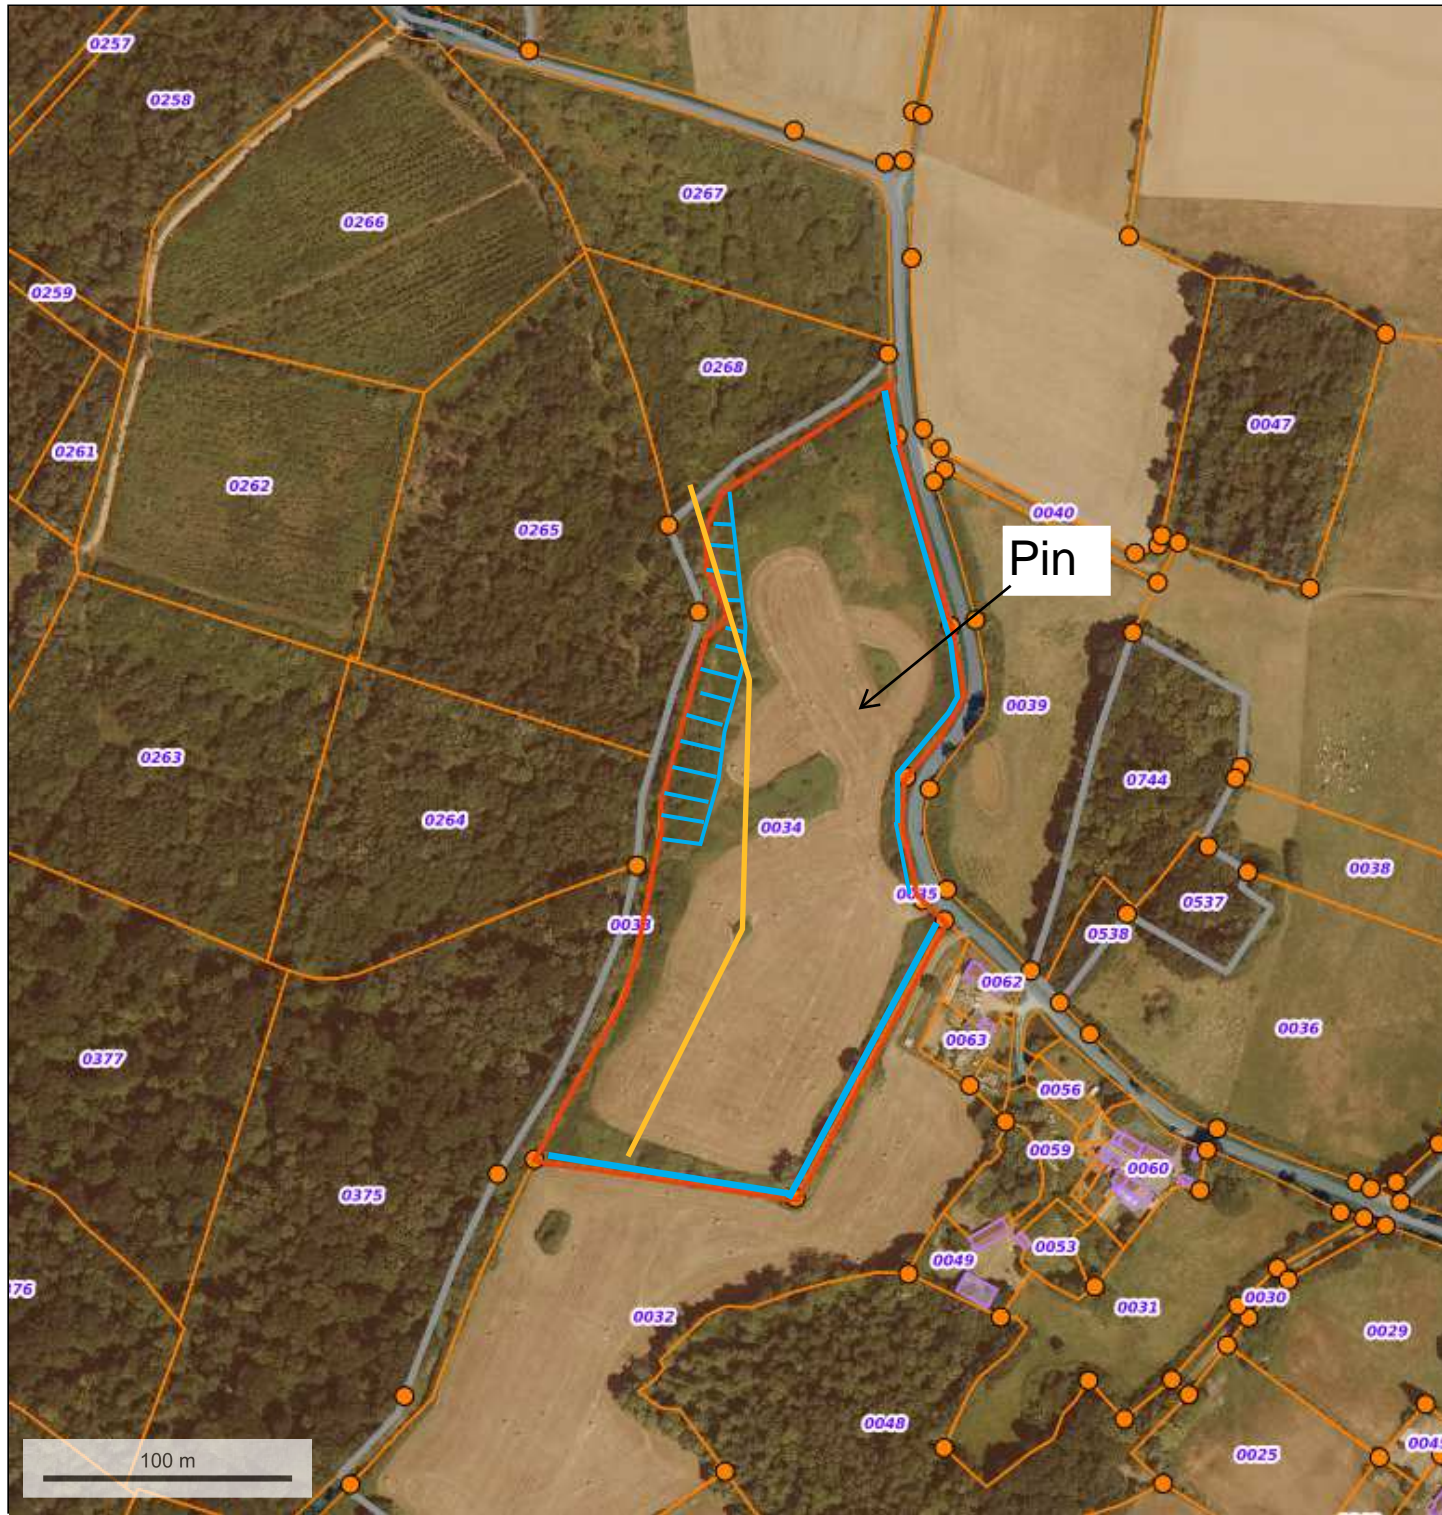

© IGN 2022 - [www.geoportail.gouv.fr/mentions-legales](http://www.geoportail.gouv.fr/mentions-legales)

Longitude : 0° 16' 32" W  
Latitude : 47° 41' 36" N

Zones conservées

Contour parcelle

Emprise EDF