

Département de La Sarthe
Commune de Neuville-sur-Sarthe

Lotissement
"La Gironde"

Projet de lotissement

PERMIS D'AMENAGER
Plan de situation et extrait cadastral

PA 1

Maître d'ouvrage

Foncier Aménagement

3, rue René Hatet - Appt n°002
72000 LE MANS
Tél.: 02.43.86.64.76
bgbd.aménagement@orange.fr

FONCIER AMÉNAGEMENT

Architecte

C2V

30, Rue de la Mission
72000 LE MANS
Tél.: 02.43.78.11.78
contact@c2v-architectes.fr

C2V ARCHITECTES

Ech:

Date: 10/01/2023

Référence:
16151-PA-GS

Géomètre Expert - Maitre d'oeuvre VRD

GÉOMÈTRE - EXPERT
CONSEILLER VALORISER GARANTIR


Cabinet LOISEAU - SELARL de Géomètres-Experts

Siège Social
1bis rue Gresset - BP 52
72202 LA FLECHE Cedex
Tél.: 02.43.480.680
Fax.: 02.43.480.689
contact@cabinetloiseau.com
www.cabinetloiseau.com

Bureau secondaire
16 avenue Jean Jaurès
72500 MONTVAL SUR LOIR
Tél.: 02.43.44.21.22
Fax: 02.43.44.35.54

Bureau secondaire
13 bis, Rue Jean Grémillon
72000 LE MANS
Tél: 02.43.23.38.10
Fax: 02.43.41.42.06

Date	Indice	Modifications

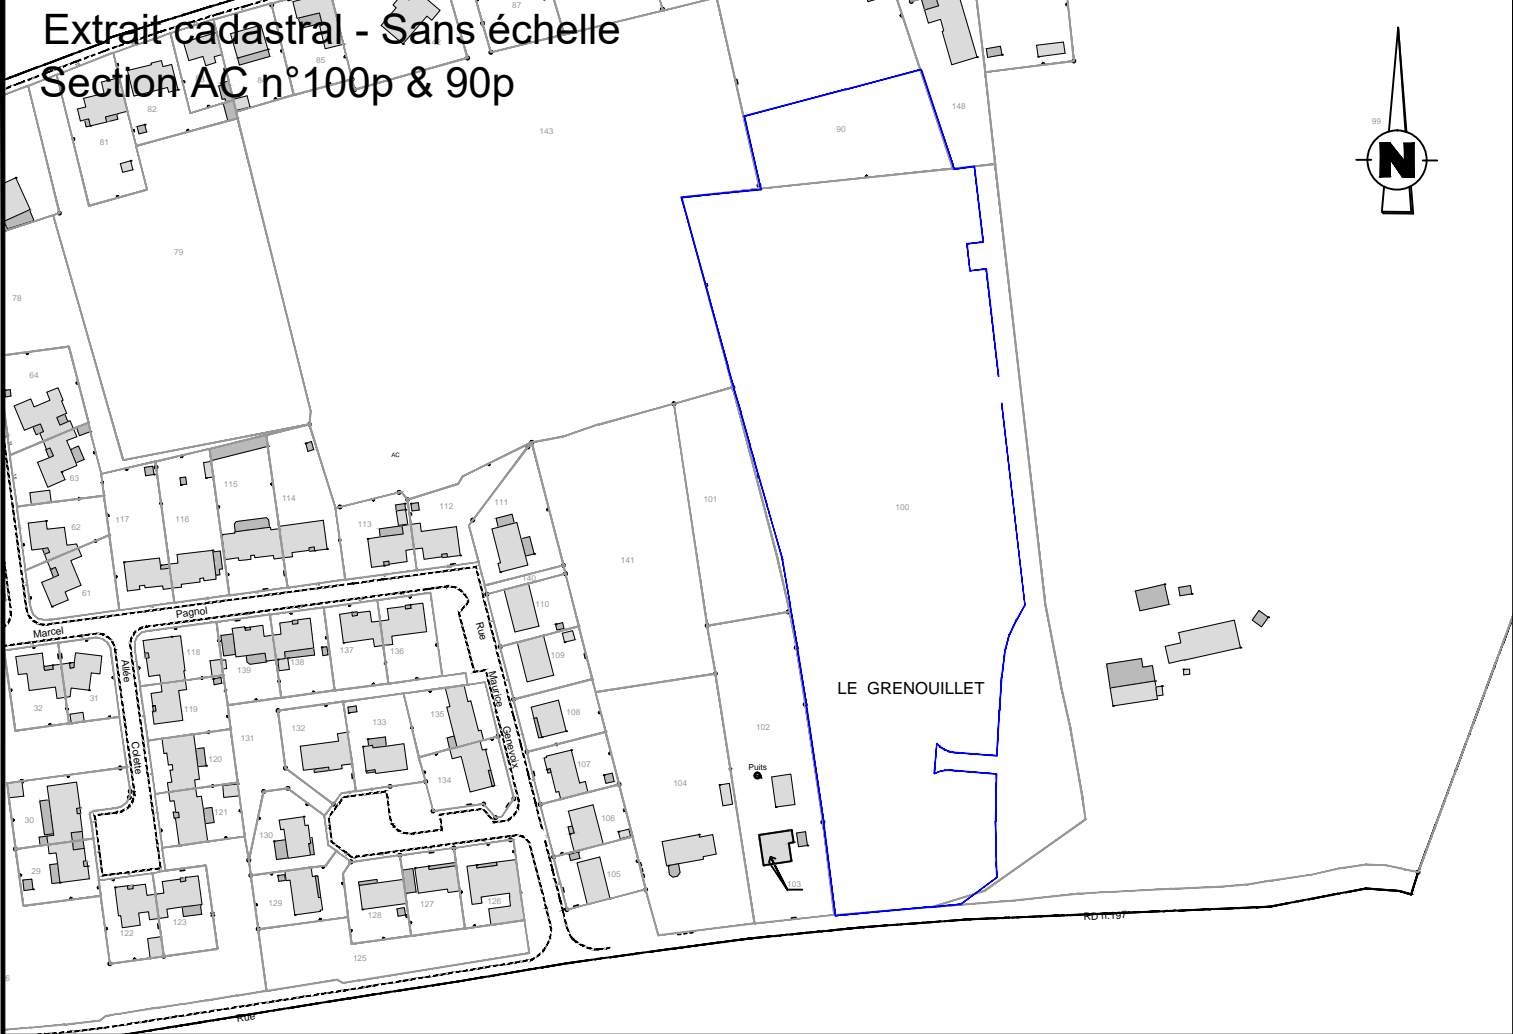

Plan de situation (sans échelle)

