

# DOSSIER TECHNIQUE

## FORAGE D'EAU

|                  |                   |
|------------------|-------------------|
| Entreprise:      | BONNIER FORAGES   |
| Client:          | GAEC PLEIN CHAMPS |
| Maître d'oeuvre: | IGEFOR            |

Code National BSS :

N° Déclaration \*\* :

Police de l'eau \* :

\* Numéro de déclaration au titre de la police de l'eau

\*\* N° d'enregistrement de déclaration préalable

**Lieu de l'ouvrage :** LE RHEU  
44290 GUEMENE PENFAO

**Coordonnées :**      **Longitude**    333 534      **Latitude**    6 734 079      **Altitude :**    30.00 m  
**Zone**    Lambert-93 métrique

**Nombre de forages :** 1

**Date début de l'ouvrage :** 30/10/2023

**Resp. M. Ouvrage :**

**Date fin de l'ouvrage :** 30/10/2023

**Resp. M. Oeuvre :**

**Machine :**

**Resp. Chantier :**

**Date début pompage :**      **Niveau statique non perturbé :**    0.00 m

**Date fin de pompage :**      **Débit Maxi. d'essai :**    0.00 m<sup>3</sup>/h

**Nombre de nappes identifiées :**      **Rabattement correspondant :**    0.00 m

**Notes :**

## TRONCONS de L'OUVRAGE

## FORAGE D'EAU

|                     |                   |                |  |
|---------------------|-------------------|----------------|--|
| Client:             | GAEC PLEIN CHAMPS |                |  |
| Maître d'oeuvre:    | IGEFOR            |                |  |
| Lieu de l'ouvrage : | LE RHEU           |                |  |
|                     | 44290             | GUEMENE PENFAO |  |

## LITHOLOGIE

| De   | à      | Libellé  |
|------|--------|--|
| 0.00 | 5.00   | FORMATION SUPERFICIELLE ET ALTEREE   |
| 5.00 | 100.00 | SYNCLINAL DE REDON, SCHISTES DE SAINT PERREUX - SILTITES ARGILO-GRESEUSES<br>VERDATRE OU ROUGEATRE DE L'ORDOVICIEN INFERIEUR |

## FORAGE

| De    | à      | Ø"  | Ømm    | Mode de forage | Fluide de forage |
|-------|--------|-----|--------|----------------|------------------|
| 0.00  | 10.00  | 10" | 254.00 | M.f.t.         | Air              |
| 10.00 | 100.00 | 7"  | 178.00 | M.f.t.         | Air              |

\* Reconnaissance

## TUBAGE

| De    | à      | Ø"    | Ømm    | Epais. | Ecra. | Nature du tubage | Type           | Slot | Vide % |
|-------|--------|-------|--------|--------|-------|------------------|----------------|------|--------|
| 0.00  | 30.00  | 5"1/2 | 140.00 | 0.00   |       | P.v.c.           | Tube-plein     |      |        |
| 30.00 | 100.00 | 5"1/2 | 140.00 | 0.00   |       | P.v.c.           | Crepine fentes |      |        |

## REPLISSAGE

| De   | à     | Ø"    | Ømm    | Matériau | Nature | Méthode de pose | Texture | Gra. (mm) | Vol. m3 |
|------|-------|-------|--------|----------|--------|-----------------|---------|-----------|---------|
| 0.00 | 12.00 | 5"1/2 | 140.00 | Ciment   | Cpa 55 | Gravitaire      |         |           |         |

# FORAGE D'EAU

**Travaux réalisés :**

1\1

du : 30/10/2023 au : 30/10/2023

**Client :**

**GAEC PLEIN CHAMPS**

**Maitre d'oeuvre :**

**IGEFOR**

**Localisation de l'ouvrage :**

**LE RHEU**

**44290**

**GUEMENE PENFAO**

**Coordonnées de l'ouvrage :**

Lambert-93 métrique

Longitude (X):

333 534

Latitude (Y):

6 734 079


Altitude sol (Z):

+30,000 m

Echelle : 1/503

Profondeurs en m au-dessous du repère zéro sol (signe + au-dessus)

Nombre de forages : 1

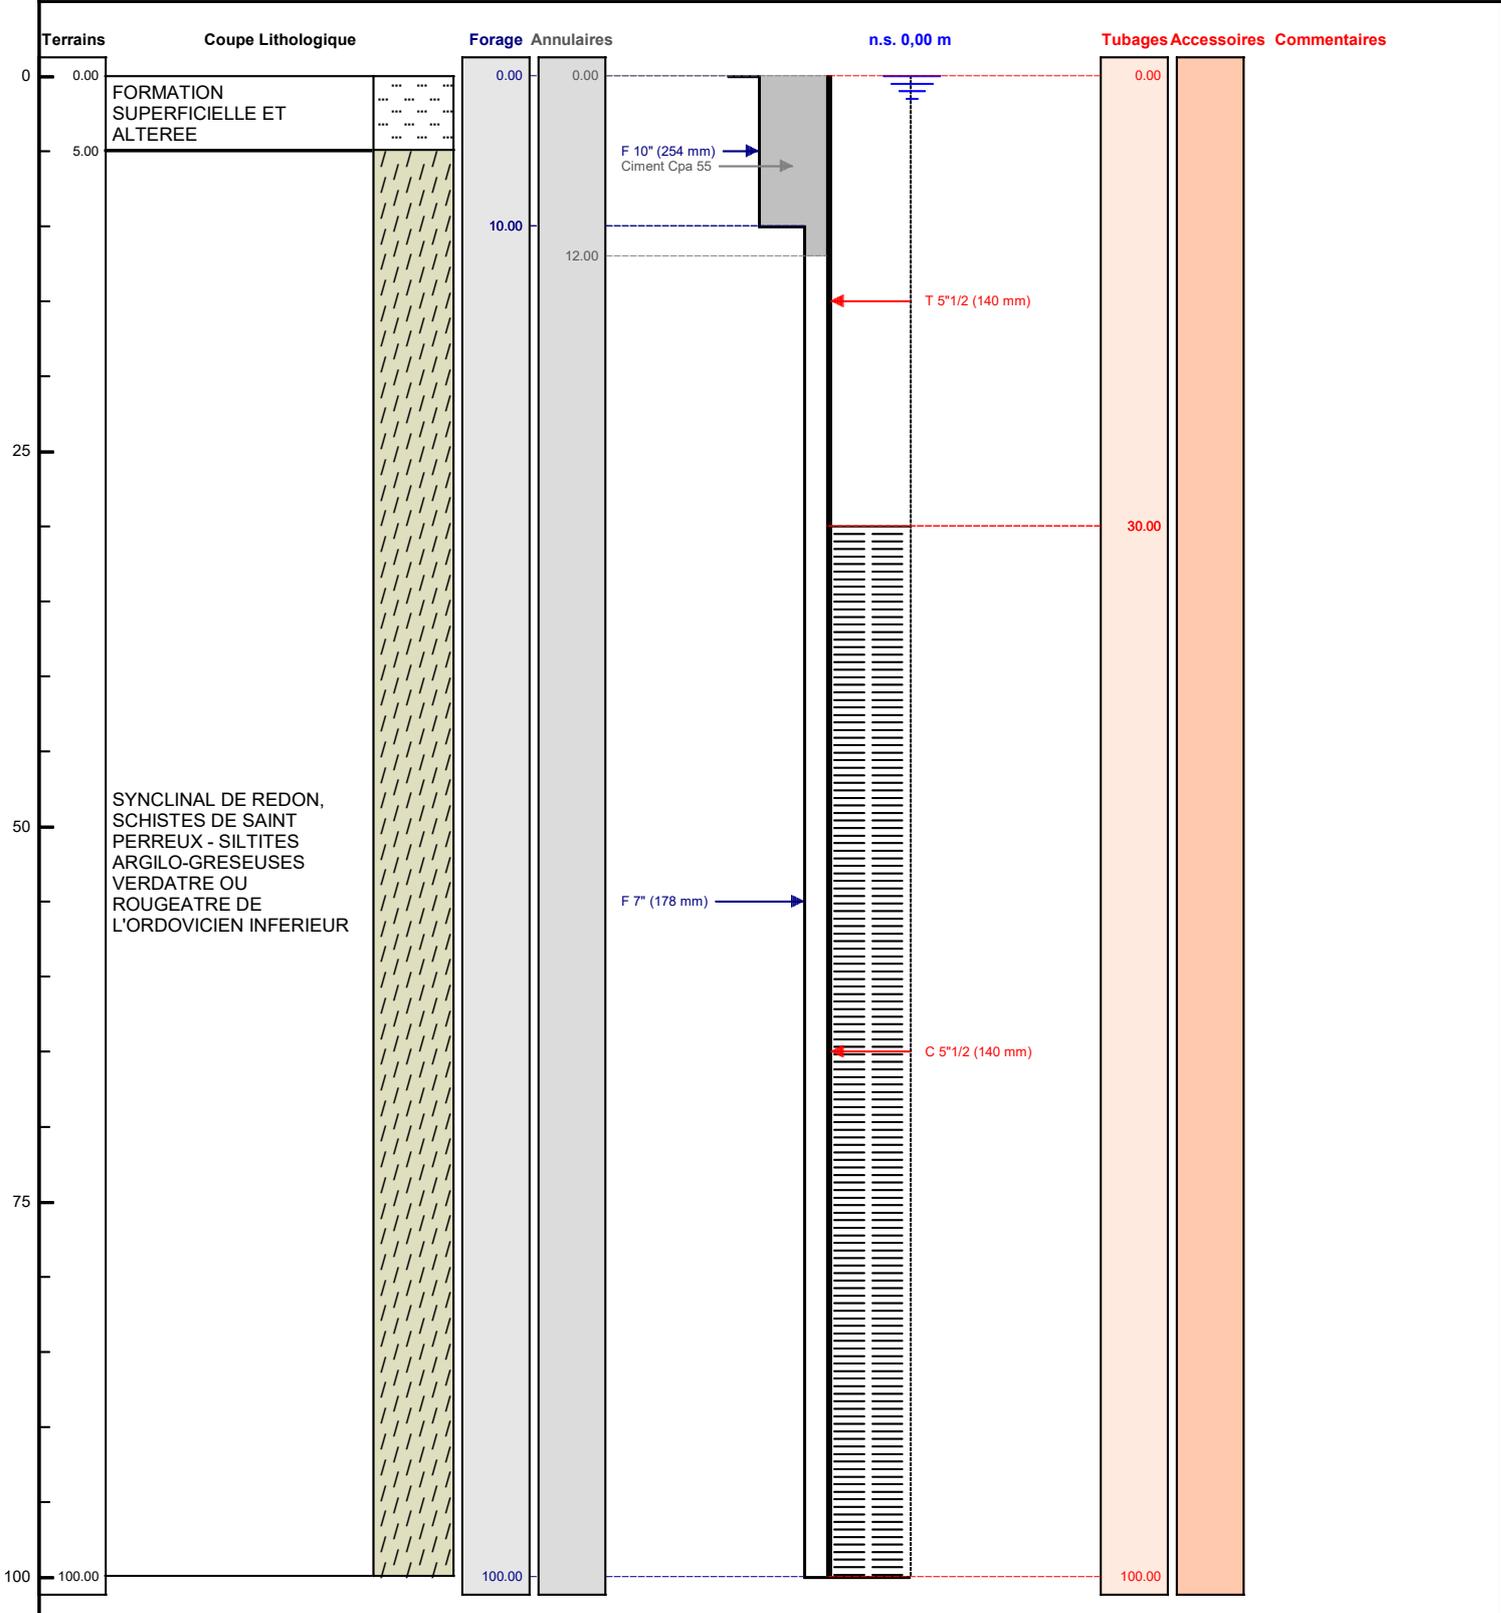

Le ...../...../..... à .....  
 CERTIFIE CONFORME A L'OUVRAGE EXECUTE  
 Tampon et signature du chef d'entreprise