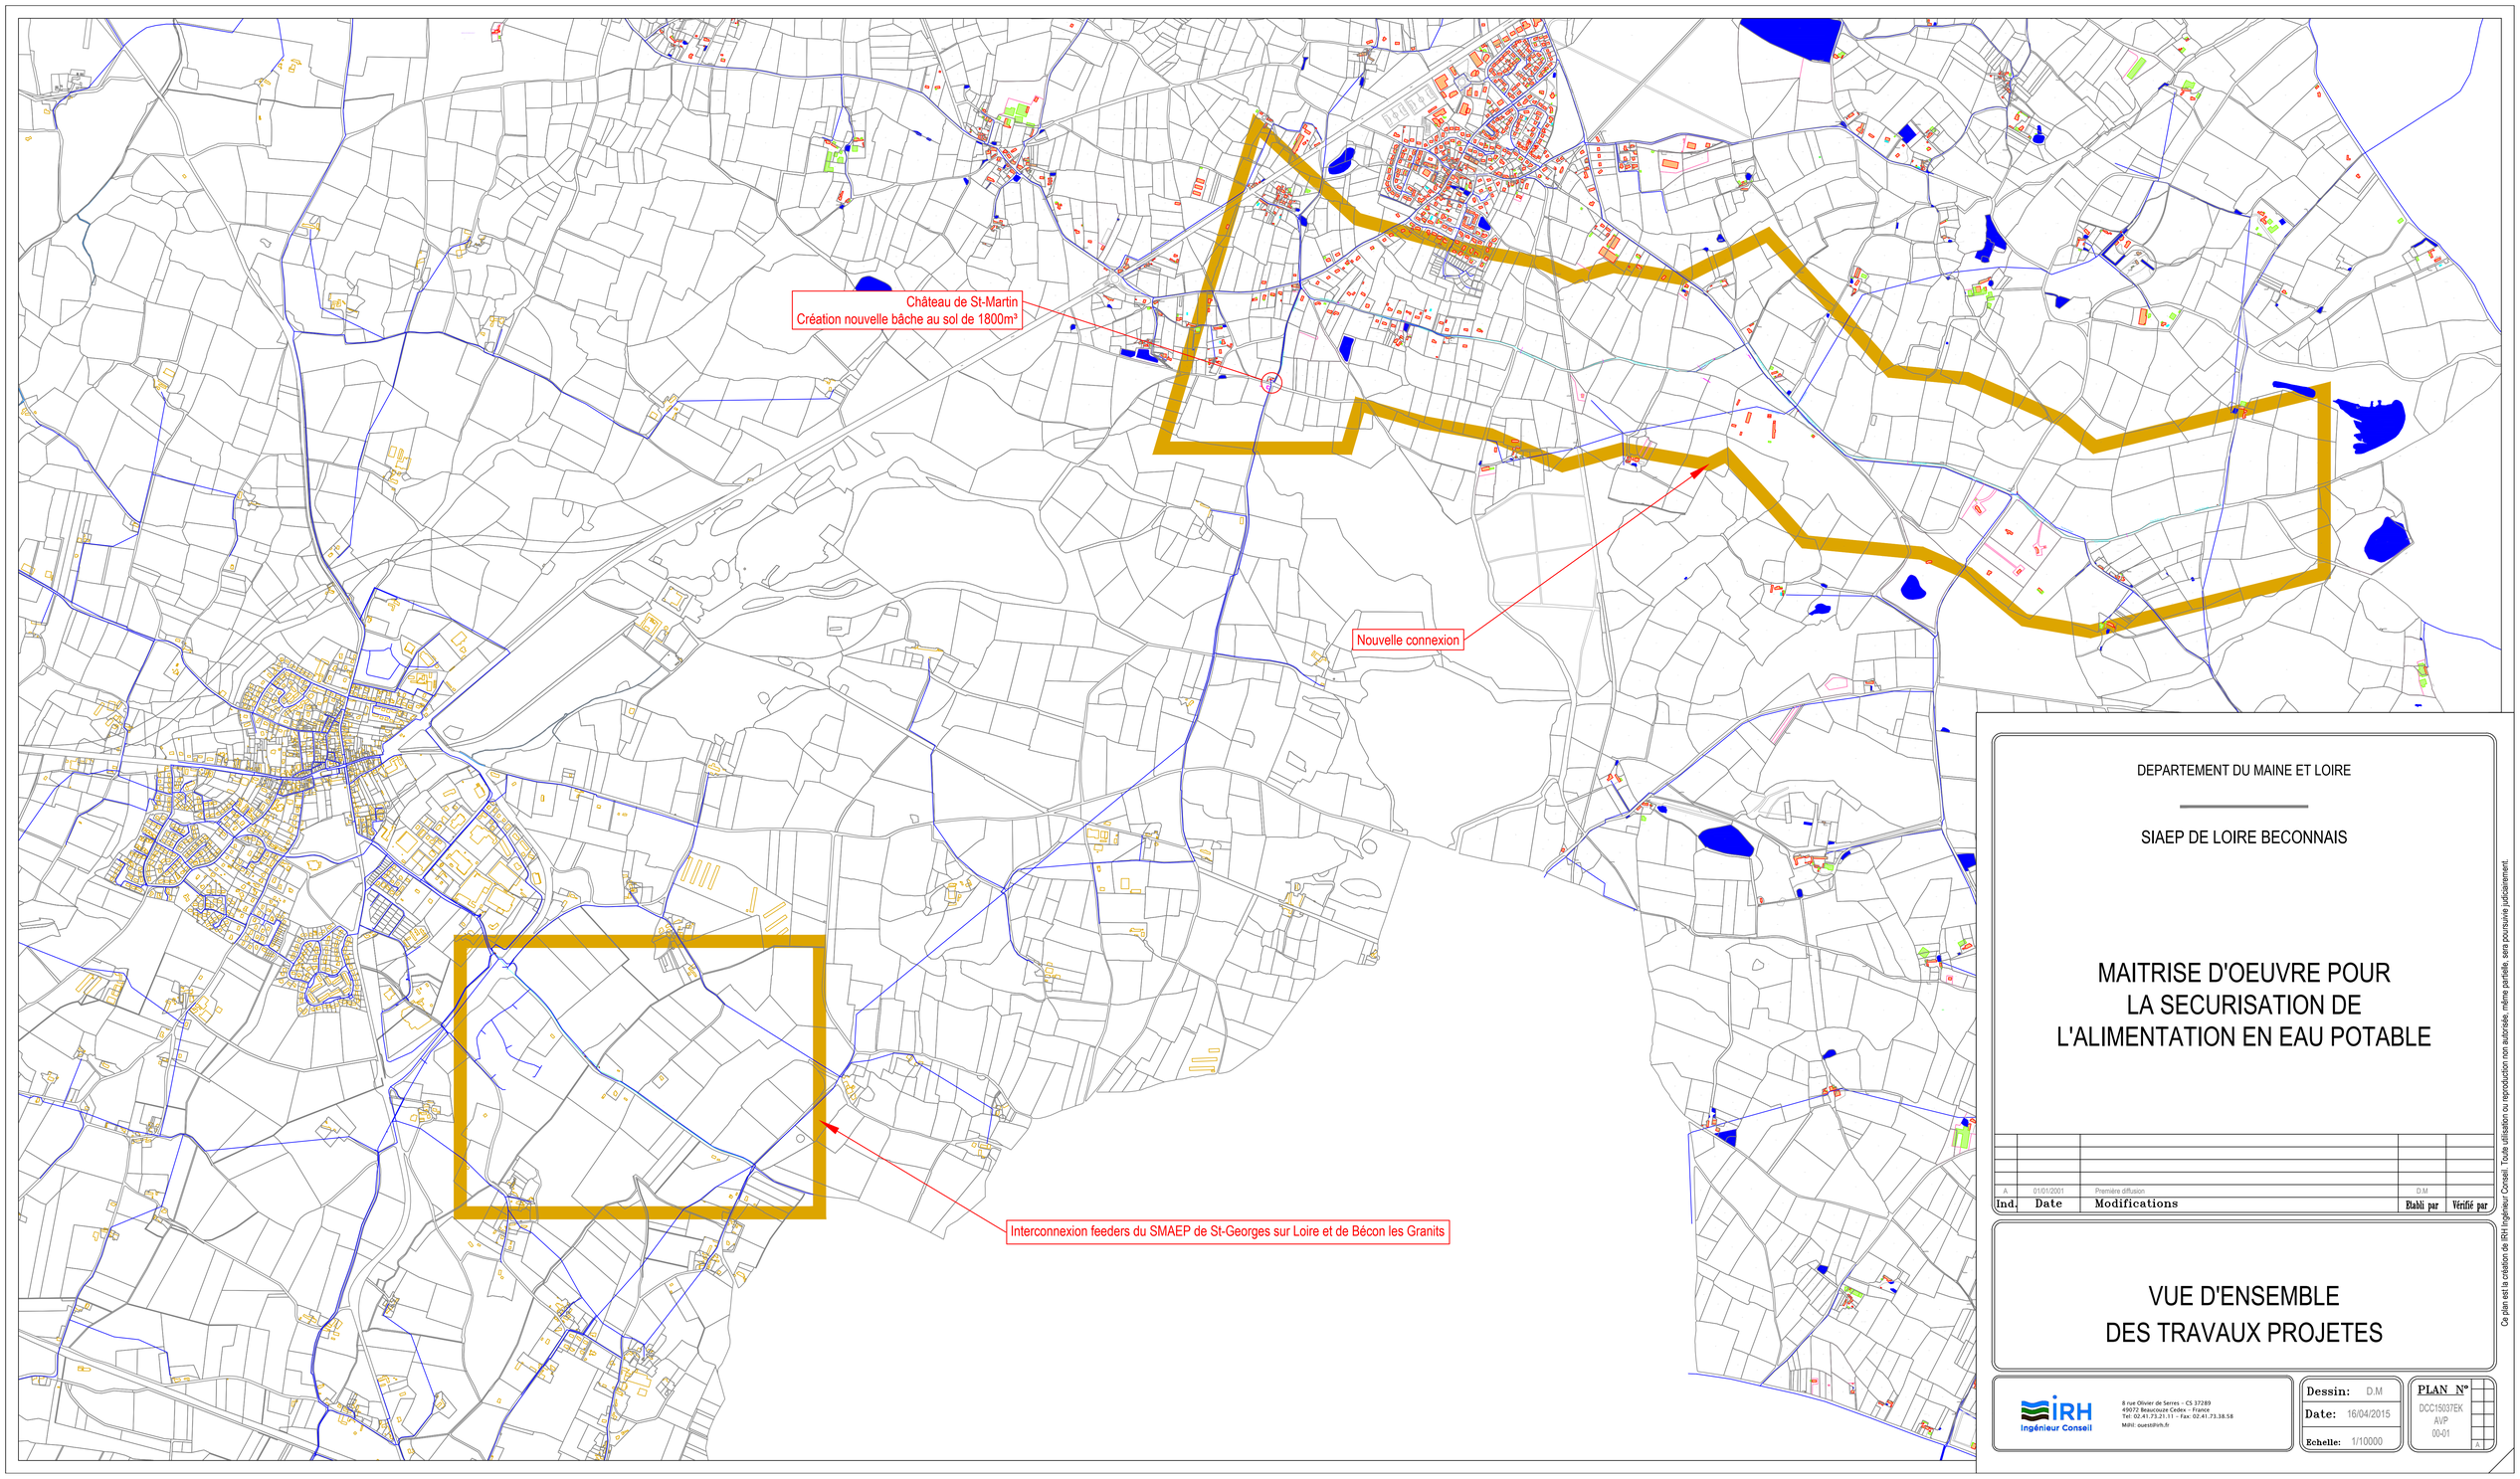

DEPARTEMENT DU MAINE ET LOIRE

SIAEP DE LOIRE BECONNAIS

MAITRISE D'OEUVRE POUR LA SECURISATION DE L'ALIMENTATION EN EAU POTABLE

Ind.	Date	Modifications	Etabli par	Vérifié par
A	01/01/2001	Première diffusion	D.M	

VUE D'ENSEMBLE DES TRAVAUX PROJETES

IRH Ingénieur Conseil
8 rue Olivier de Serres - CS 37289
49072 Beaucouze Cedex - France
Tel: 02.41.73.23.13 - Fax: 02.41.73.38.58
Mél: ouest@irh.fr

Dessin: D.M
Date: 16/04/2015
Echelle: 1/10000

PLAN N°
DCC15037EK
AVP
00-01
A

Ce plan est la création de IRH Ingénieur Conseil. Toute utilisation ou reproduction non autorisée, même partielle, sera poursuivie judiciairement.