

# FORAGE D'EAU DE 80M

Travaux réalisés : 1/1

du : 07/12/2016 au : 08/12/2016

Cliant : GAEC LA FORET BONAMY

Maitre d'oeuvre : GAEC LA FORET BONAMY

Localisation de l'ouvrage : La foret

49340 TREMENTINES

Coordonnées de l'ouvrage :

Lambert 1 carto métrique


X: 0

Y: 0

Z altitude sol: +0,000 m

Echelle : 1/402

Profondeurs en m au-dessous du repère zéro sol (signe + au-dessus)

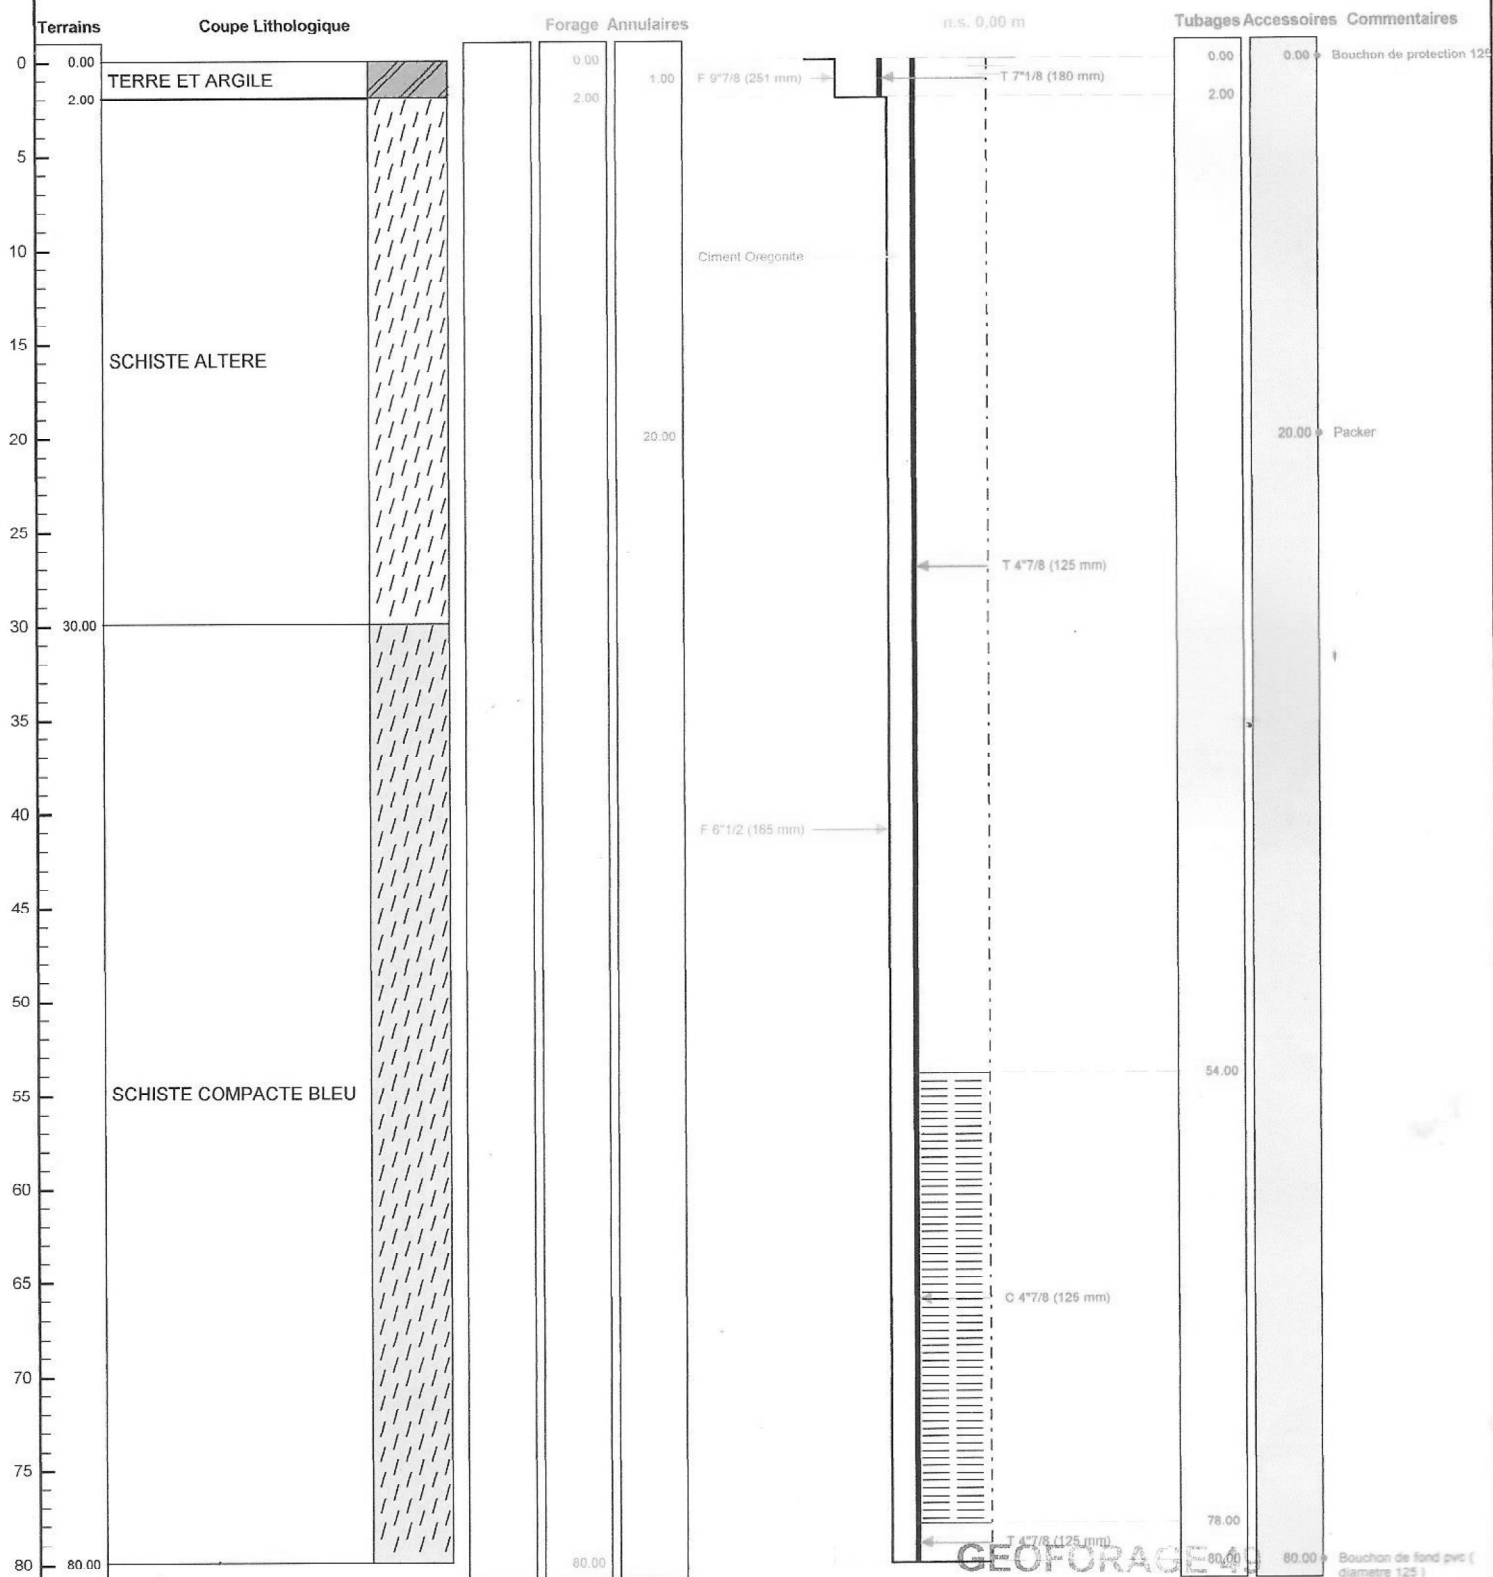

Le 07.12.2016 à SCDR  
CERTIFIE CONFORME A L'OUVRAGE EXECUTE  
Tampon et signature du chef d'entreprise

Les Landes  
49120 St Georges des Gardes  
Tél. : 02 41 46 68 64 - Fax : 02 41 46 34 75

SIRET : 448 674 234 00019 - APE 4399 D

Lambert 1 carto métrique X: 0 Y: 0 Z: +0,000 m

PAGE: 4