A.V.E.C

PROJET DE RETENUE COLLINAIRE
Dossier de demande préalable
Projet d'aménagement

DP.1-Situation / Cadastre - DP.2 Plan de masse des constructions

Planche 1 / 3

Adresse du projet: La Monselière - 85 540 Saint Avaugourd des Landes

MAITRE D'OUVRAGE	CONCEPTION :
DOUIN VICTOR La Jaunerie - 7 Route de la Roche 85 540 Saint Vincent sur Craon	Bureau d'étude A.V.E.C. 19 rue Griffon TORFOU 49 660 SEVREMOINE Tél : 02.41.30.39.23 Mail: jfrichard@avec49.fr

Date: Mars 2020

L'ensemble de ces plans constitue un document administratif destiné à l'obtention du permis de construire.Ils ne devront donc pas être considérés comme plans d'exécution. Les côtes ne sont qu'indicatives et devront être vérifiées par le maître d'ouvrage avant tout début d'exécution.

DP1 — Extrait carte IGN — Echelle: 1/25000

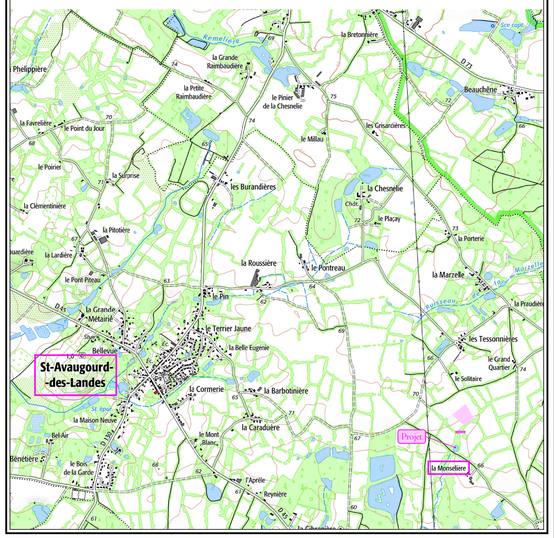

DP1 — Extrait cadastral — Echelle: 1/2500

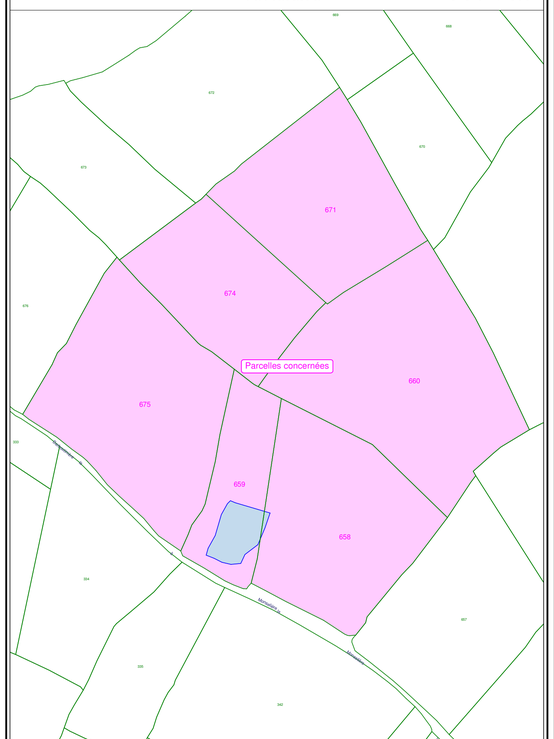

DP 2 — Plan des aménagements — Echelle: 1/500

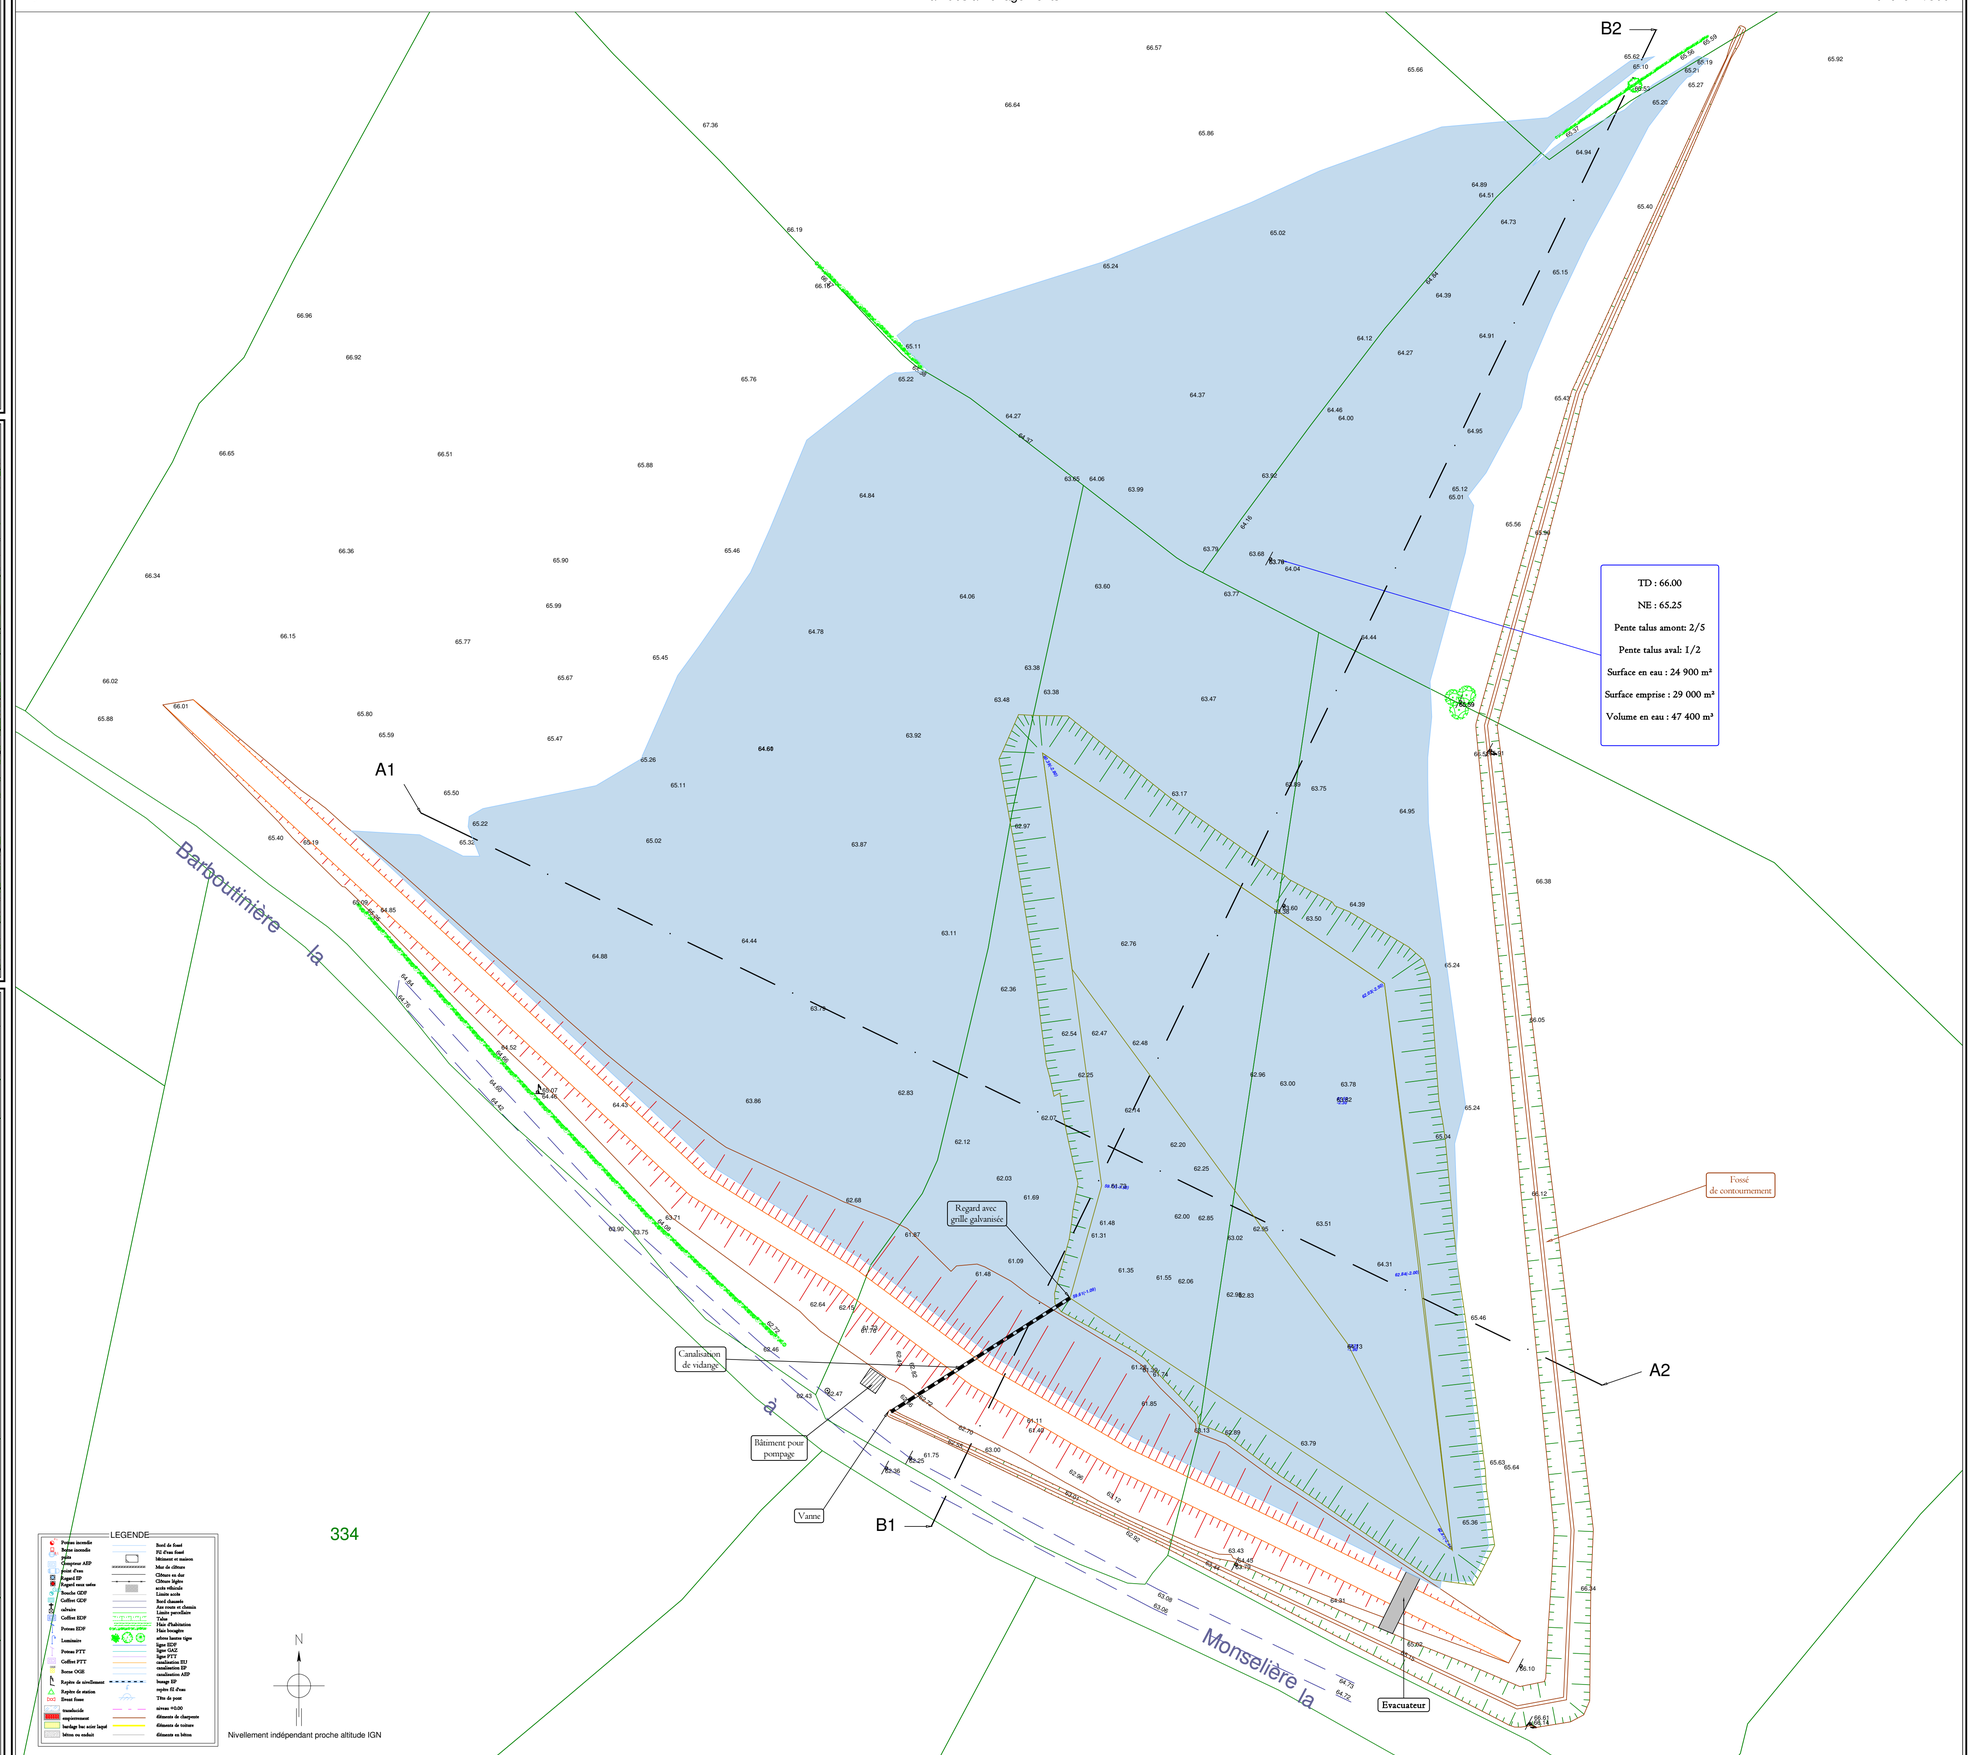

LEGENDE

Poteau incendie	Bord de fossé
Bâche incendie	PZ d'eau fossé
Compteur AEP	bâtiment et annexe
point d'eau	Mur de clôture
Regard EP	Clôture en dur
Regard eaux usées	Clôture légère
Boucle GDF	accès véhicule
Coffret GDF	Limite accès
câbleur	Bord chemin
Coffret EDF	Axe route et chemin
	Limite parcellaire
Poteau EDF	Talus
	Talus d'habitation
Luminaire	Haie bocagère
	arbres hautes tiges
Poteau PTT	ligne ELEC
	ligne GAZ
Coffret PTT	ligne PTT
	canalisation EU
Borne OGE	canalisation EP
	canalisation AEP
Repère de nivellement	berge EP
Repère de station	cepée EI d'eau
Borne feux	Tête de puit
	niveau +0.00
	éléments de charpente
	éléments de toiture
	éléments en béton

N

Nivellement indépendant proche altitude IGN