




GCI PROMOTION
10 rue Eugène Freyssinet
33140 Villenave d'Ornon

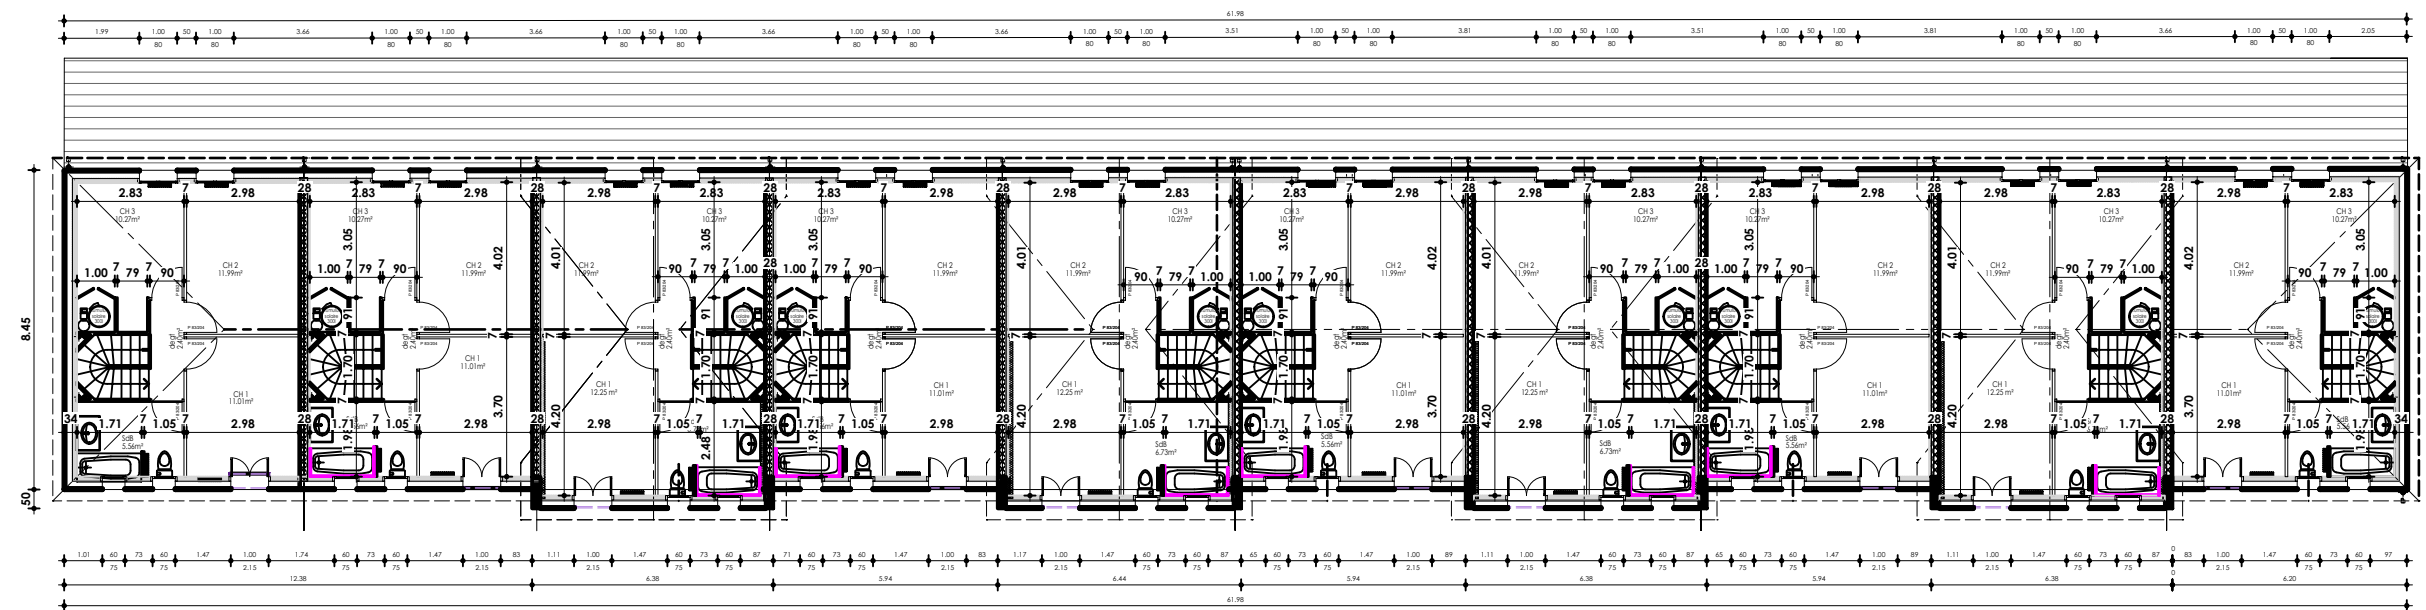

**PROJET DE CONSTRUCTION
D'UN ENSEMBLE IMMOBILIER
Rue de la Solitude
VILLE DU MANS**

PLAN RDC ET R+1 LOGEMENTS INDIV.

Phase permis de construire - Article L421 du code de l'urbanisme
Les présents plans sont exclusivement destinés à la demande de permis de construire.
Ils ne sont pas des plans d'exécution et ne peuvent donc en aucun cas être directement utilisés pour réaliser la construction.

13

ECHELLE: 1/200

28/01/2013

AGENCE

JEAN - JACQUES
DEVILLIERS
ARCHITECTE D.P.L.G.

223 Bd de la plage - 33120 ARCAÇHON
Tél: 05 56 83 09 72 - Fax 05 56 83 30 21
devilliers.architecte@orange.fr

ARCHITECTURE