

20 octobre 2014


DIRECTION DES ROUTES ET DES BÂTIMENTS

DIRECTION DES GRANDS PROJETS Service études routières

## Espace Mayenne "Cas par cas"

8.1 - Annexes obligatoires

2 - Plan de situation

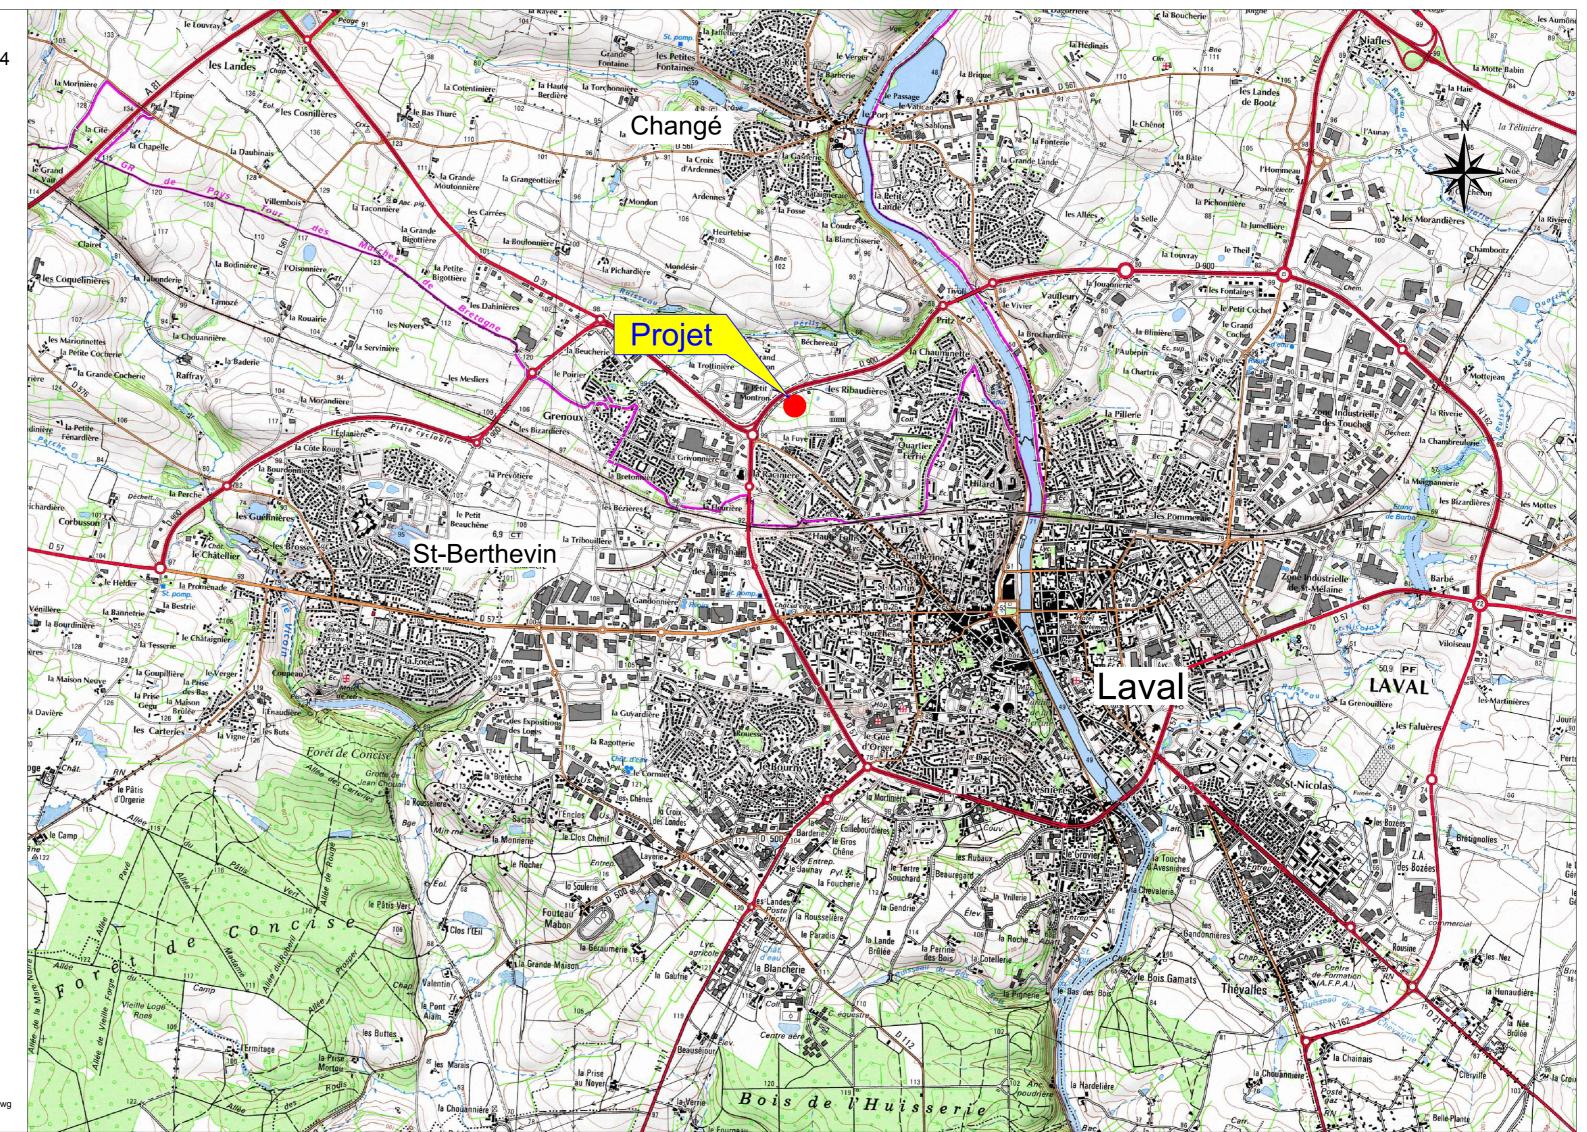

Echelle: 1/25000

S:\DGP\SER\Etudes\EDVSE\0\_Procédures\cas par cas\situation EDVSE.dwg