




Ao2a - Plan de situation – GLOBAL – Sources : GEI / Geoportail – IGN (1/200 000)



Ao2b - Plan de situation – Détail – Sources : GEI / Geoportail – IGN (1/26 000)

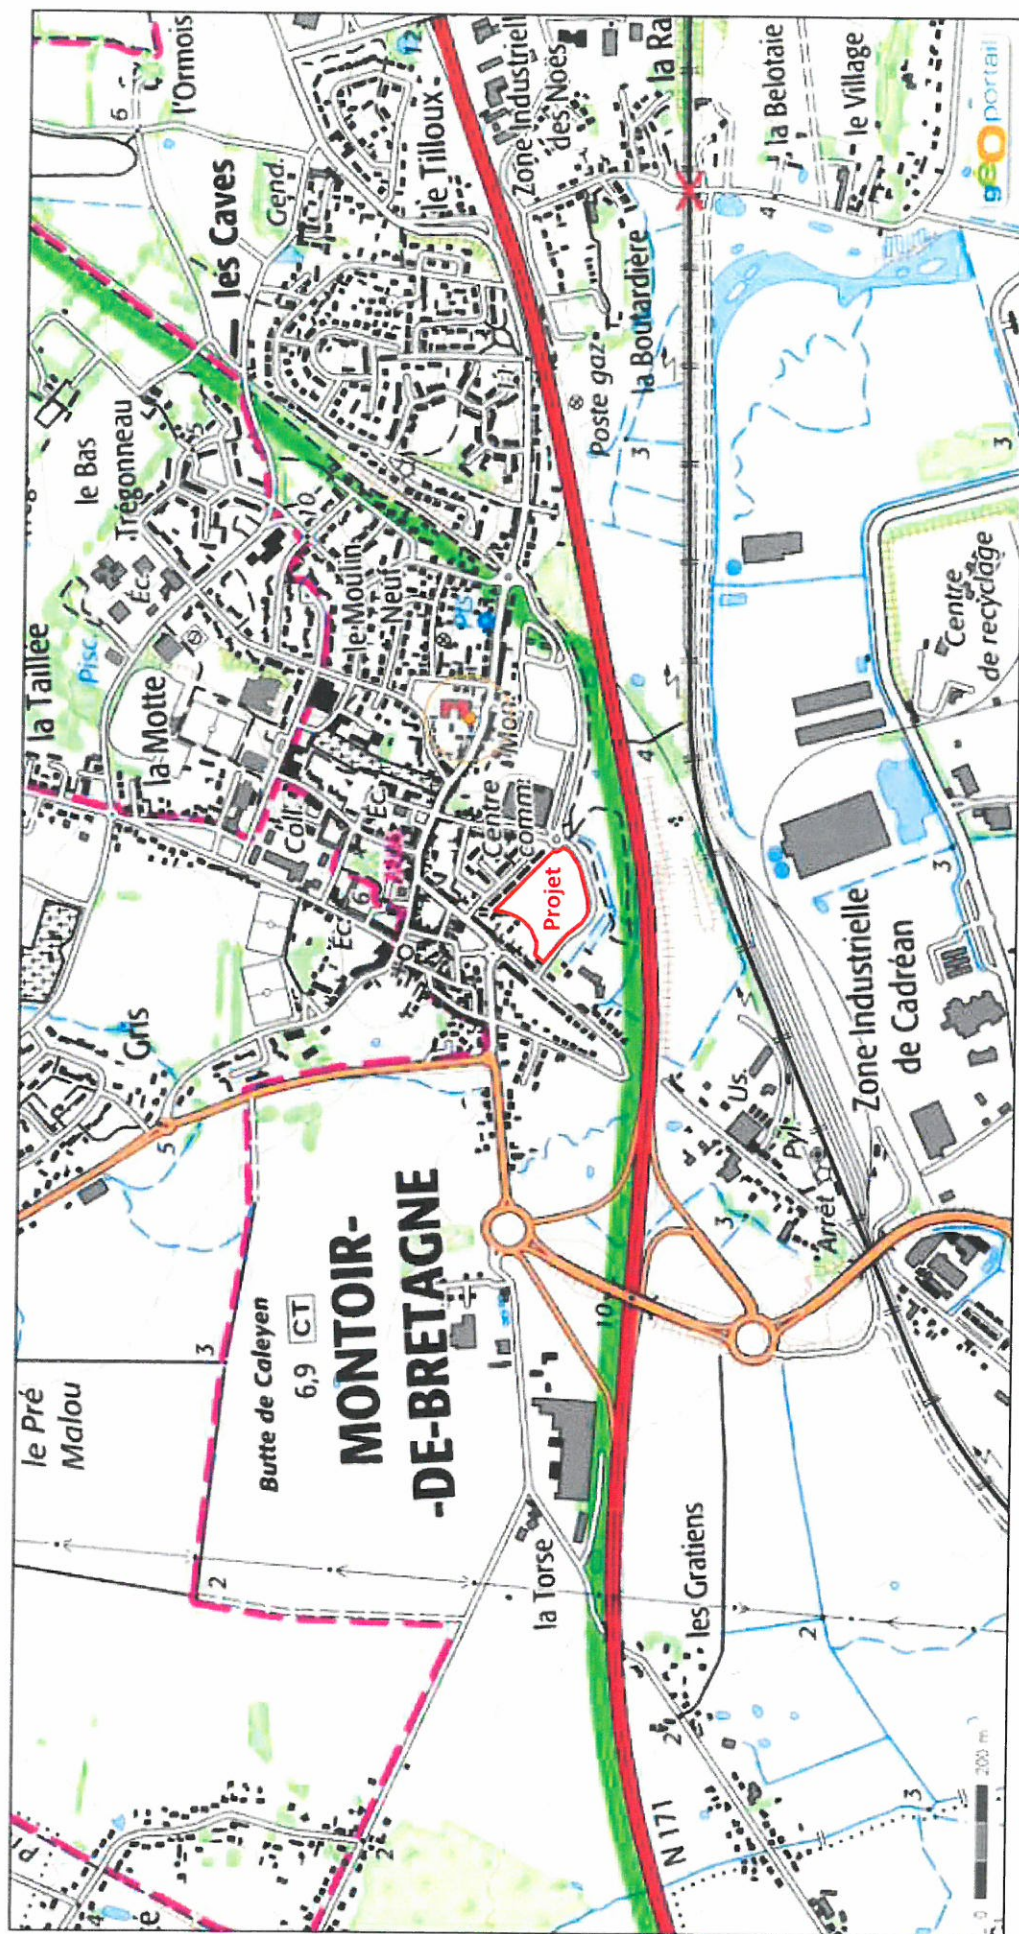

Ao2c - Plan de situation –DETAIL – Source : Geoportail – IGN (1/14000)


Ao3 – PHOTOGRAPHIES DE LA ZONE D'IMPLANTATION

Ao3a – Prise de vue – environnement lointain (Mai 2015)


Ao3b – Prise de vue – environnement proche (Nov 2015)



Ao3a – Localisation des lieux de prise de vue – environnement lointain

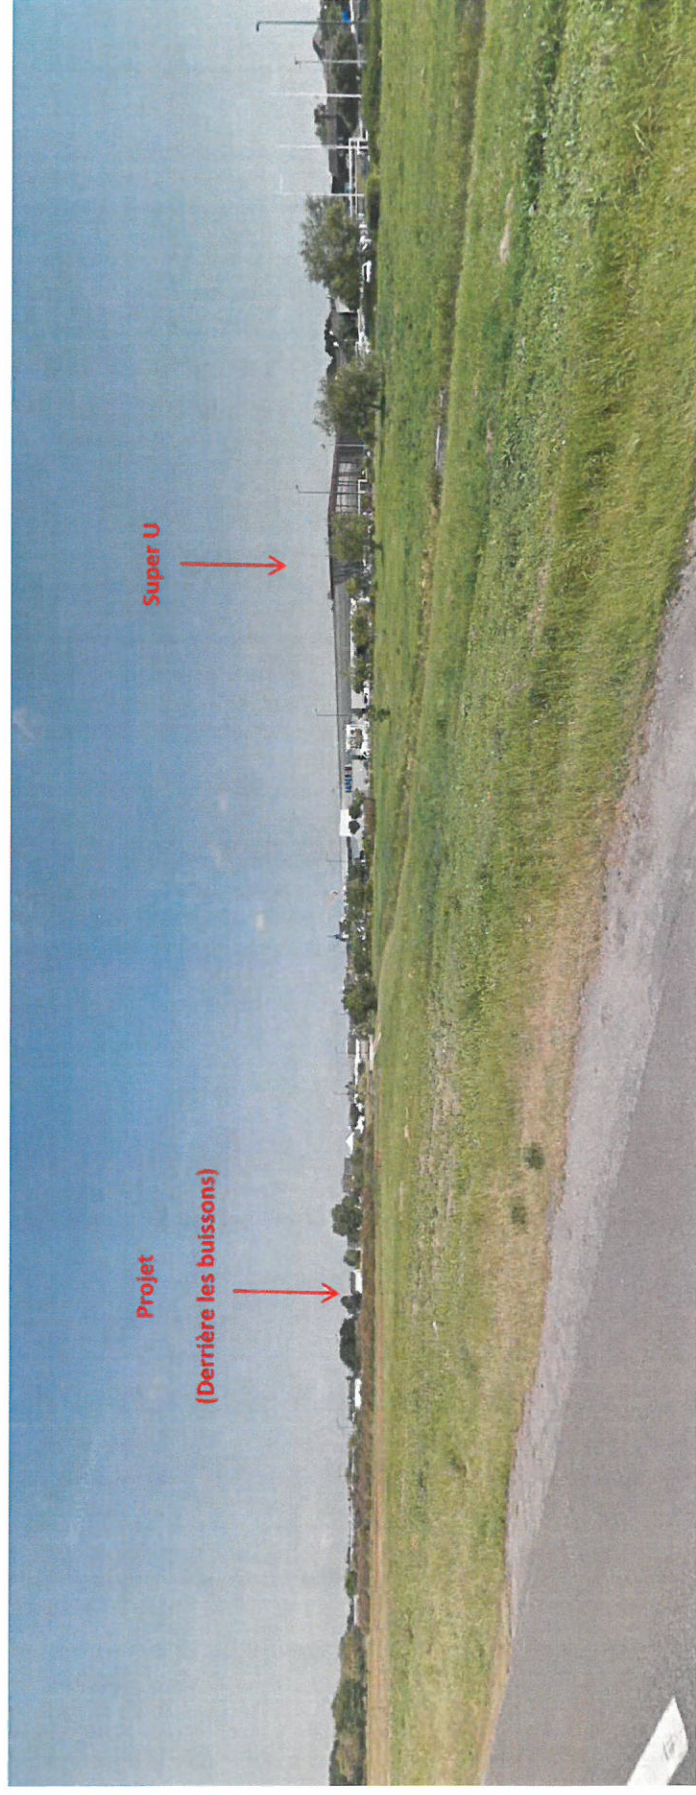


Prise de vue – environnement lointain (depuis la route nationale 171) – Mai 2015

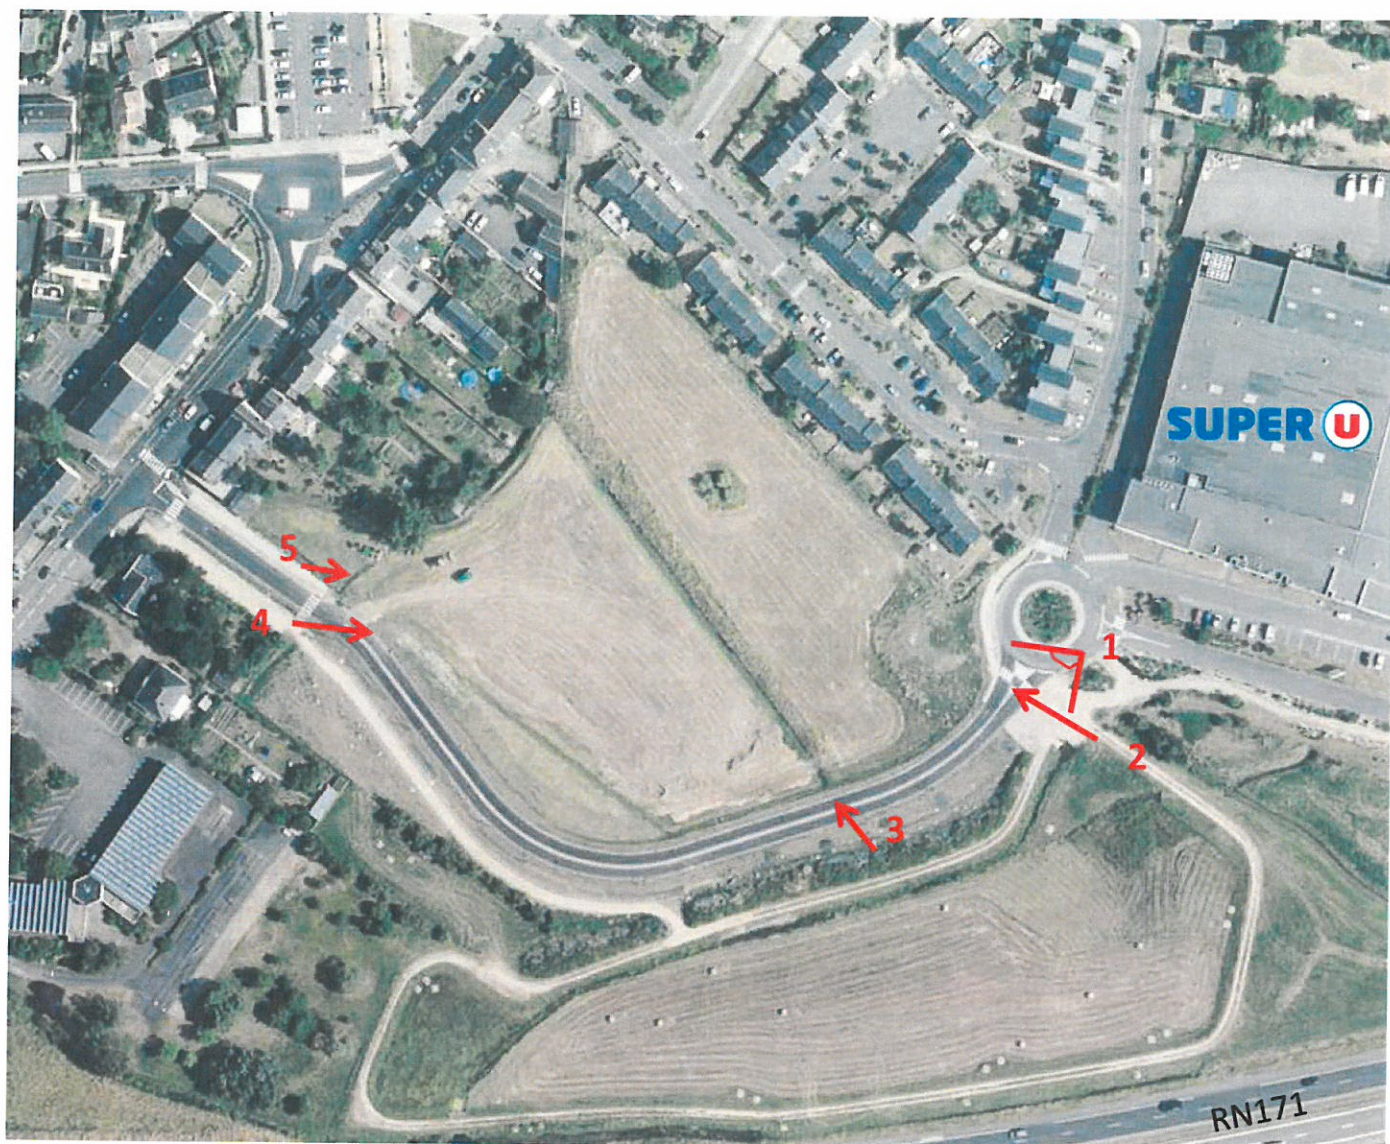

Ao3b – Localisation des lieux de prise de vue – environnement proche



Prise de vue 1 – Depuis le giratoire menant au Super U – 3/11/2015

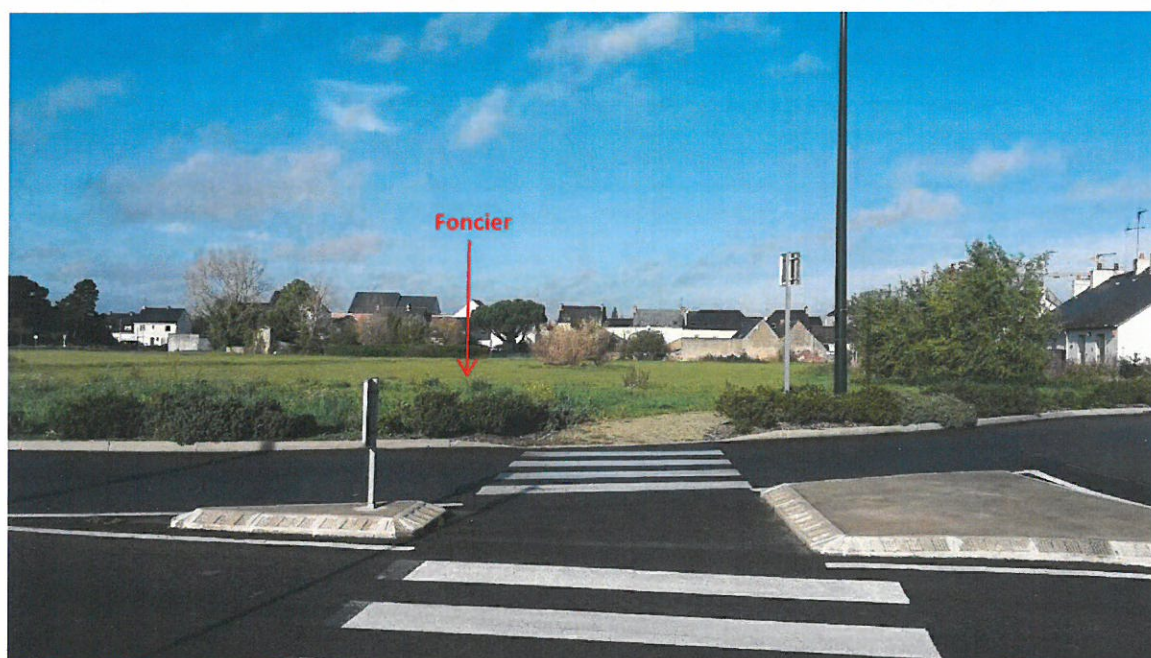

Prise de vue 2 – Depuis le giratoire menant au Super U – 3/11/2015



Prise de vue 3 – Vue d'ensemble du foncier – 3/11/2015




Prise de vue 4 – 3/11/2015



Prise de vue 5 – 3/11/2015


Ao4 – PLANS DE MASSE DU PROJET

Ao4 – PLAN DE MASSE DU PROJET

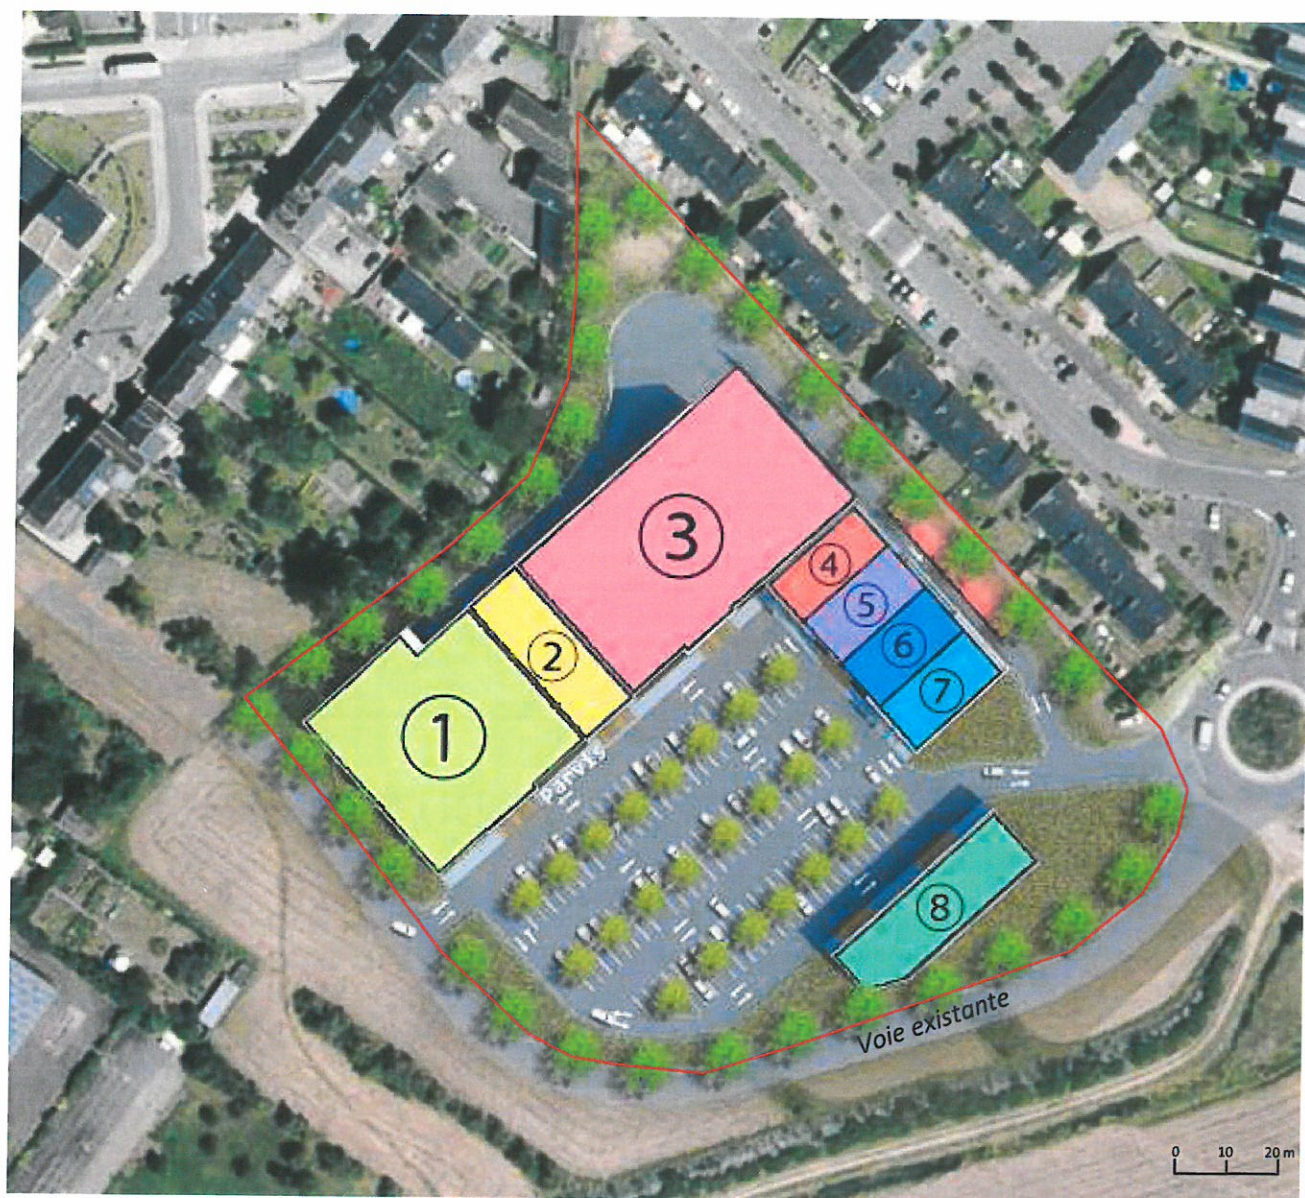

Ao4 - PLAN DE MASSE DU PROJET

Ao5 – PLANS DES ABORDS DU PROJET

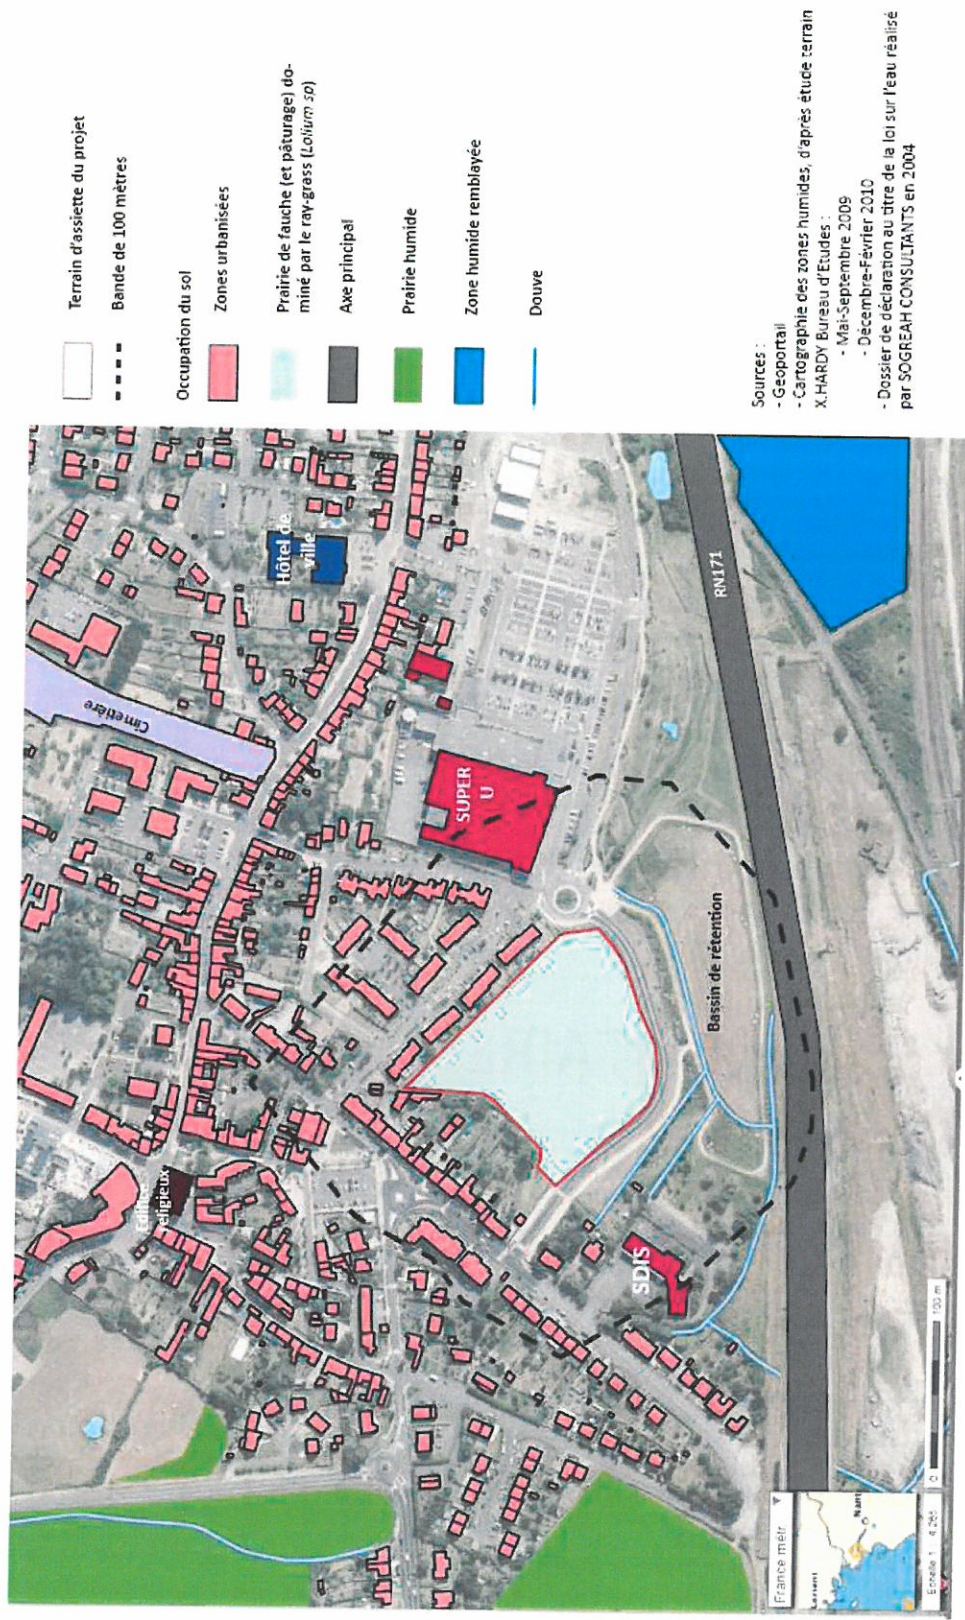

Plan des abords du projet

COMMUNE DE MONTOIR-DE-BRETAGNE (LOIRE-ATLANTIQUE)

DEMANDE D'EXAMEN AU CAS PAR CAS

PROJET DE CREATION D'UN ENSEMBLE COMMERCIAL AU LIEU-DIT « LA BERNUAIS »

ANNEXES VOLONTAIRES


AV1 – ZONAGE DU PLU – ZOOM SUR LE PROJET

AV2 – PPRT DE MONTOIR-DE-BRETAGNE

AV3 – CARTOGRAPHIE DES ZONES HUMIDES


AV4 – CARTOGRAPHIE DES VOIES BRUYANTES

AV5 – PLAN CADASTRAL

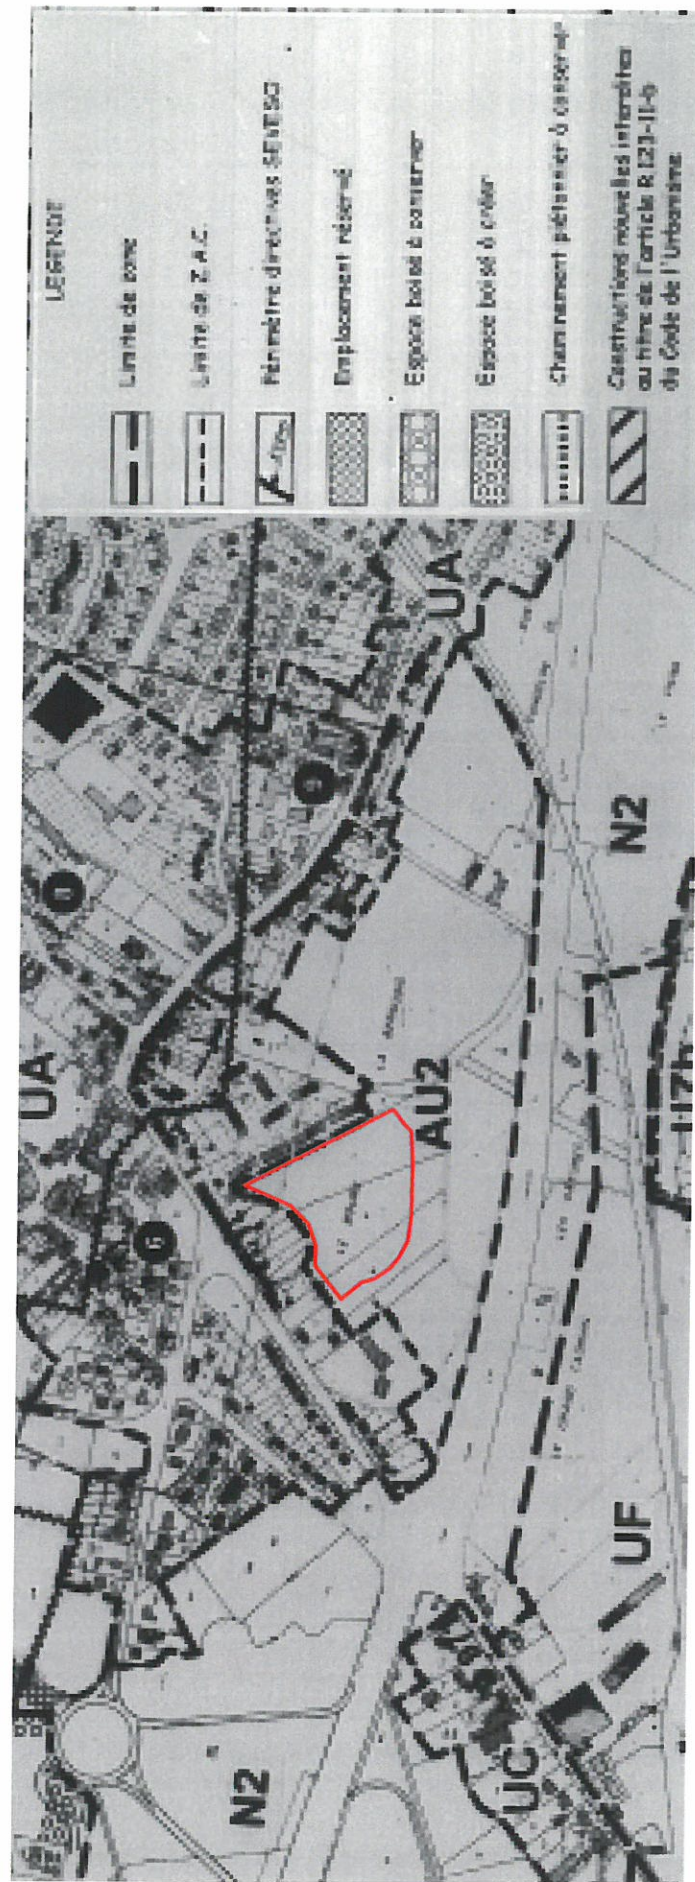

AV1 - ZONAGE DU PLU – ZOOM SUR LE PROJET

Table d'assemblage

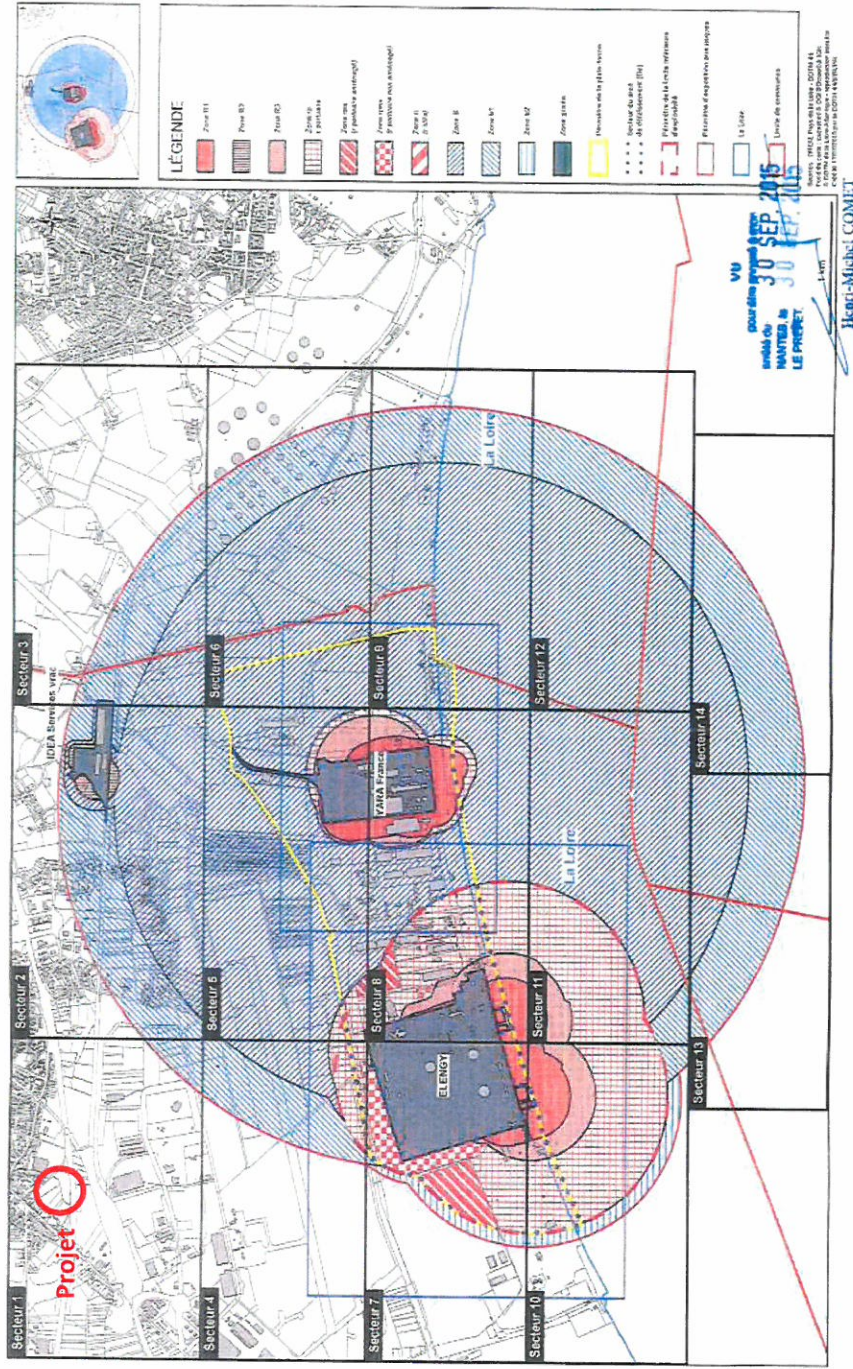

© Copyright McGraw-Hill 44 - Realization : STR / FFR : Monnaie : S.O. / C.O. (Comptabilité) - juillet 2015

AV2 – PPRT DE MONTOIR-DE-BRETAGNE



CARTOGRAPHIE ZONES HUMIDES



Source: Teram K. HARDY Rumpo d'Elizora
- Mai-Septembre 2009
- Décembre-Février 2010

1:9 000


X. HARDY BUREAU D'ETUDES
AEROPOL - 165 rue Georges Guynemer
44150 ANCENIS / Tel. : 02 40 83 27 28



AV3 – CARTOGRAPHIE DES ZONES HUMIDES - MONTOIR-DE-BRETAGNE



AV4-CARTOGRAPHIE DES VOIES BRUYANTES – MONTOIR-DE-BRETAGNE

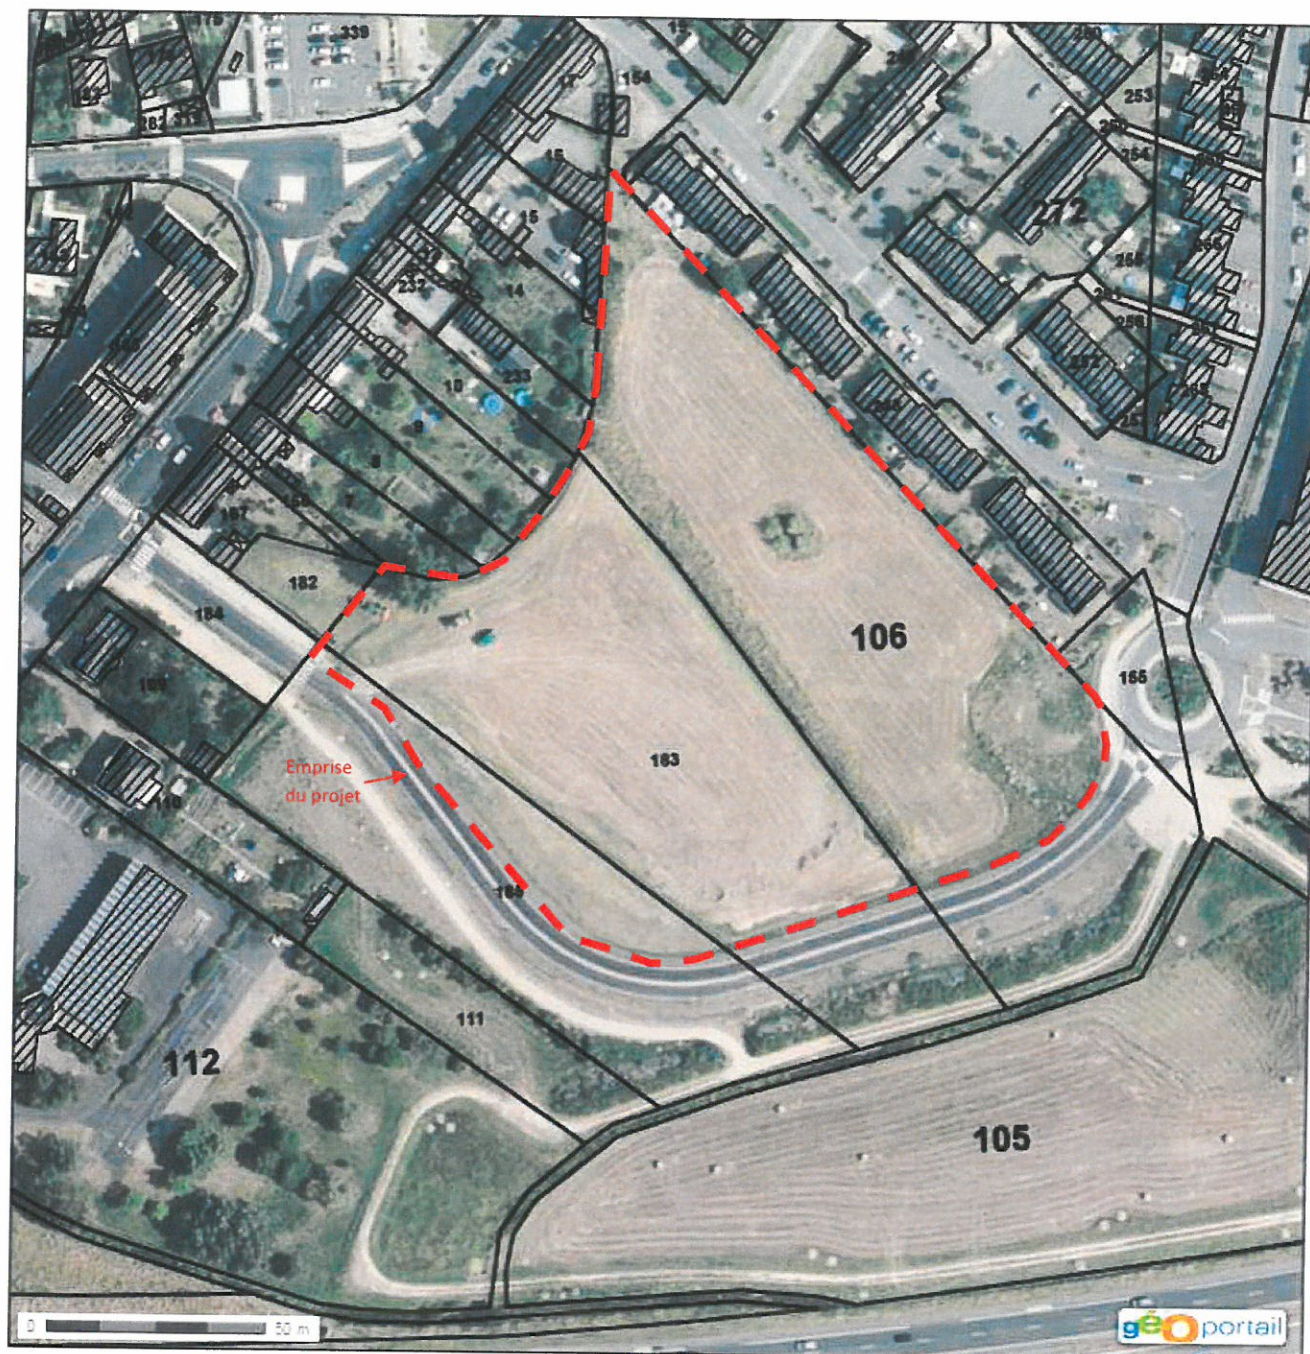

Département :
LOIRE ATLANTIQUE

Commune :
MONTOIR-DE-BRETAGNE

DIRECTION GÉNÉRALE DES FINANCES PUBLIQUES

EXTRAIT DU PLAN CADASTRAL

Section : AD
Feuille : 000 AD 01

Échelle d'origine : 1/1000
Échelle d'édition : 1/1000


Date d'édition : 09/04/2015
(fuseau horaire de Paris)

Coordonnées en projection : RGF93CC47
©2014 Ministère des Finances et des Comptes
publics

Le plan visualisé sur cet extrait est géré par le
centre des impôts foncier suivant :
Saint Nazaire
1 rue Francis de Pressense CS 40289 44600
44600 Saint Nazaire
tél. 02 40 00 10 10 - fax 02 40 00 97 20
cdf.saint-nazaire@dgi.finances.gouv.fr

Cet extrait de plan vous est délivré par :

cadastre.gouv.fr

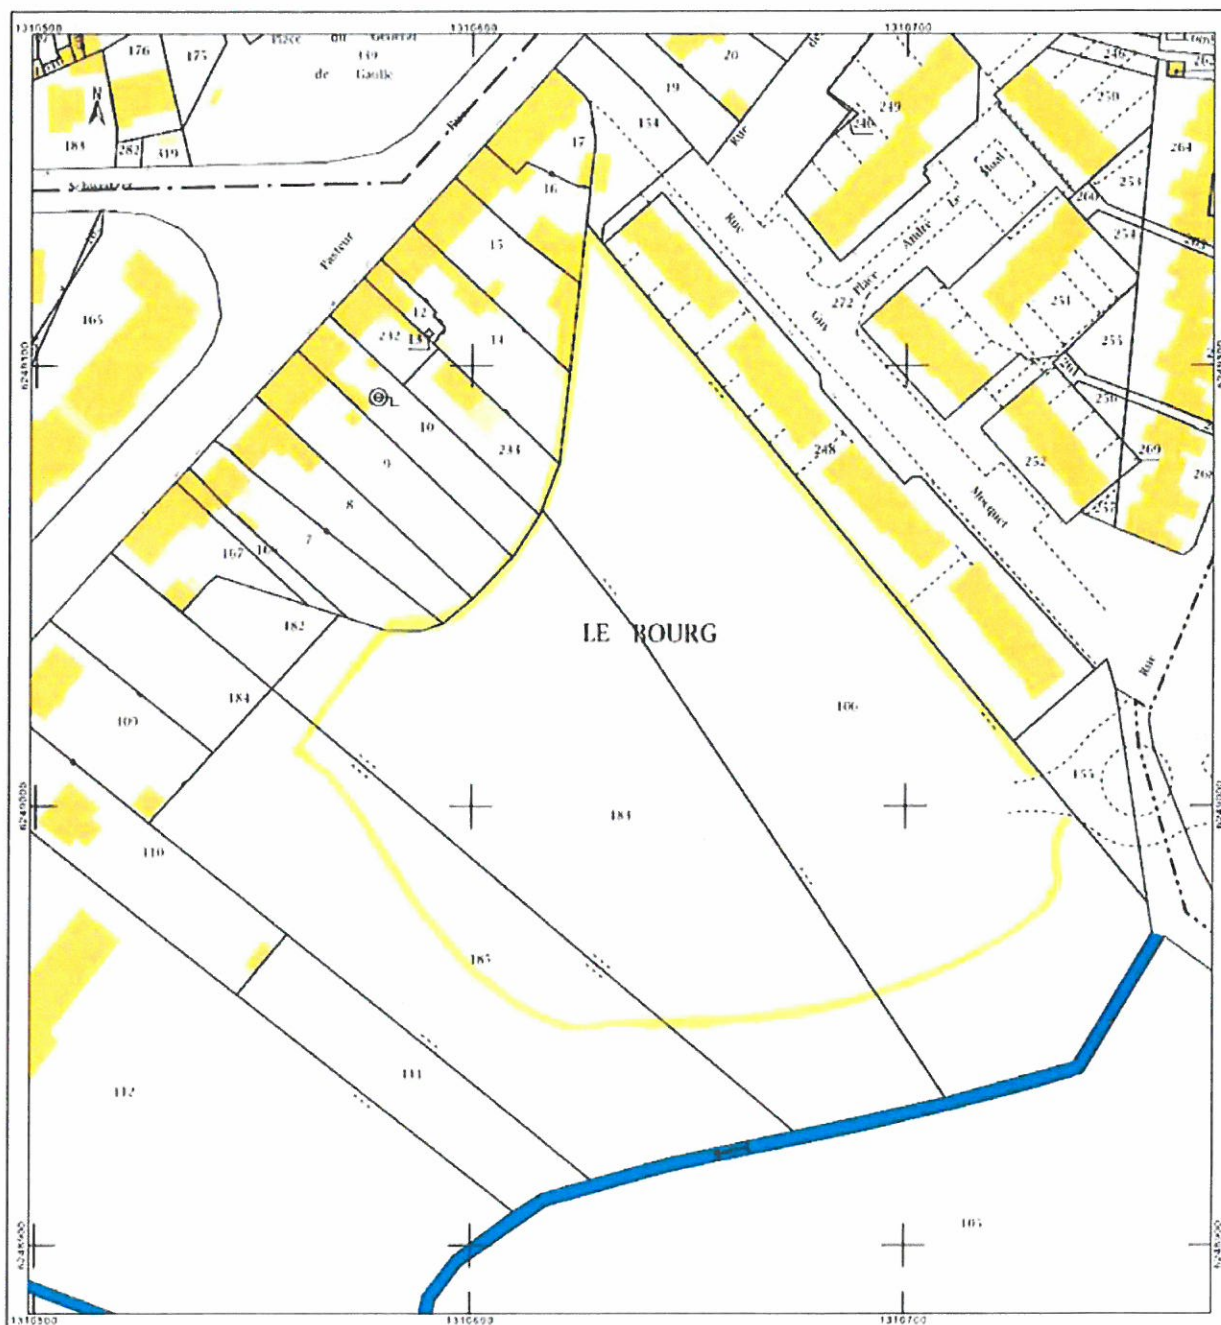

AV5b – PLAN CADASTRAL