




L'ENTREE ET LE MAIL SUD VERS LA CHAPELLE



L'AXE NORD ENTRE MONET-SUD ET SERGENT VERS ALIENOR

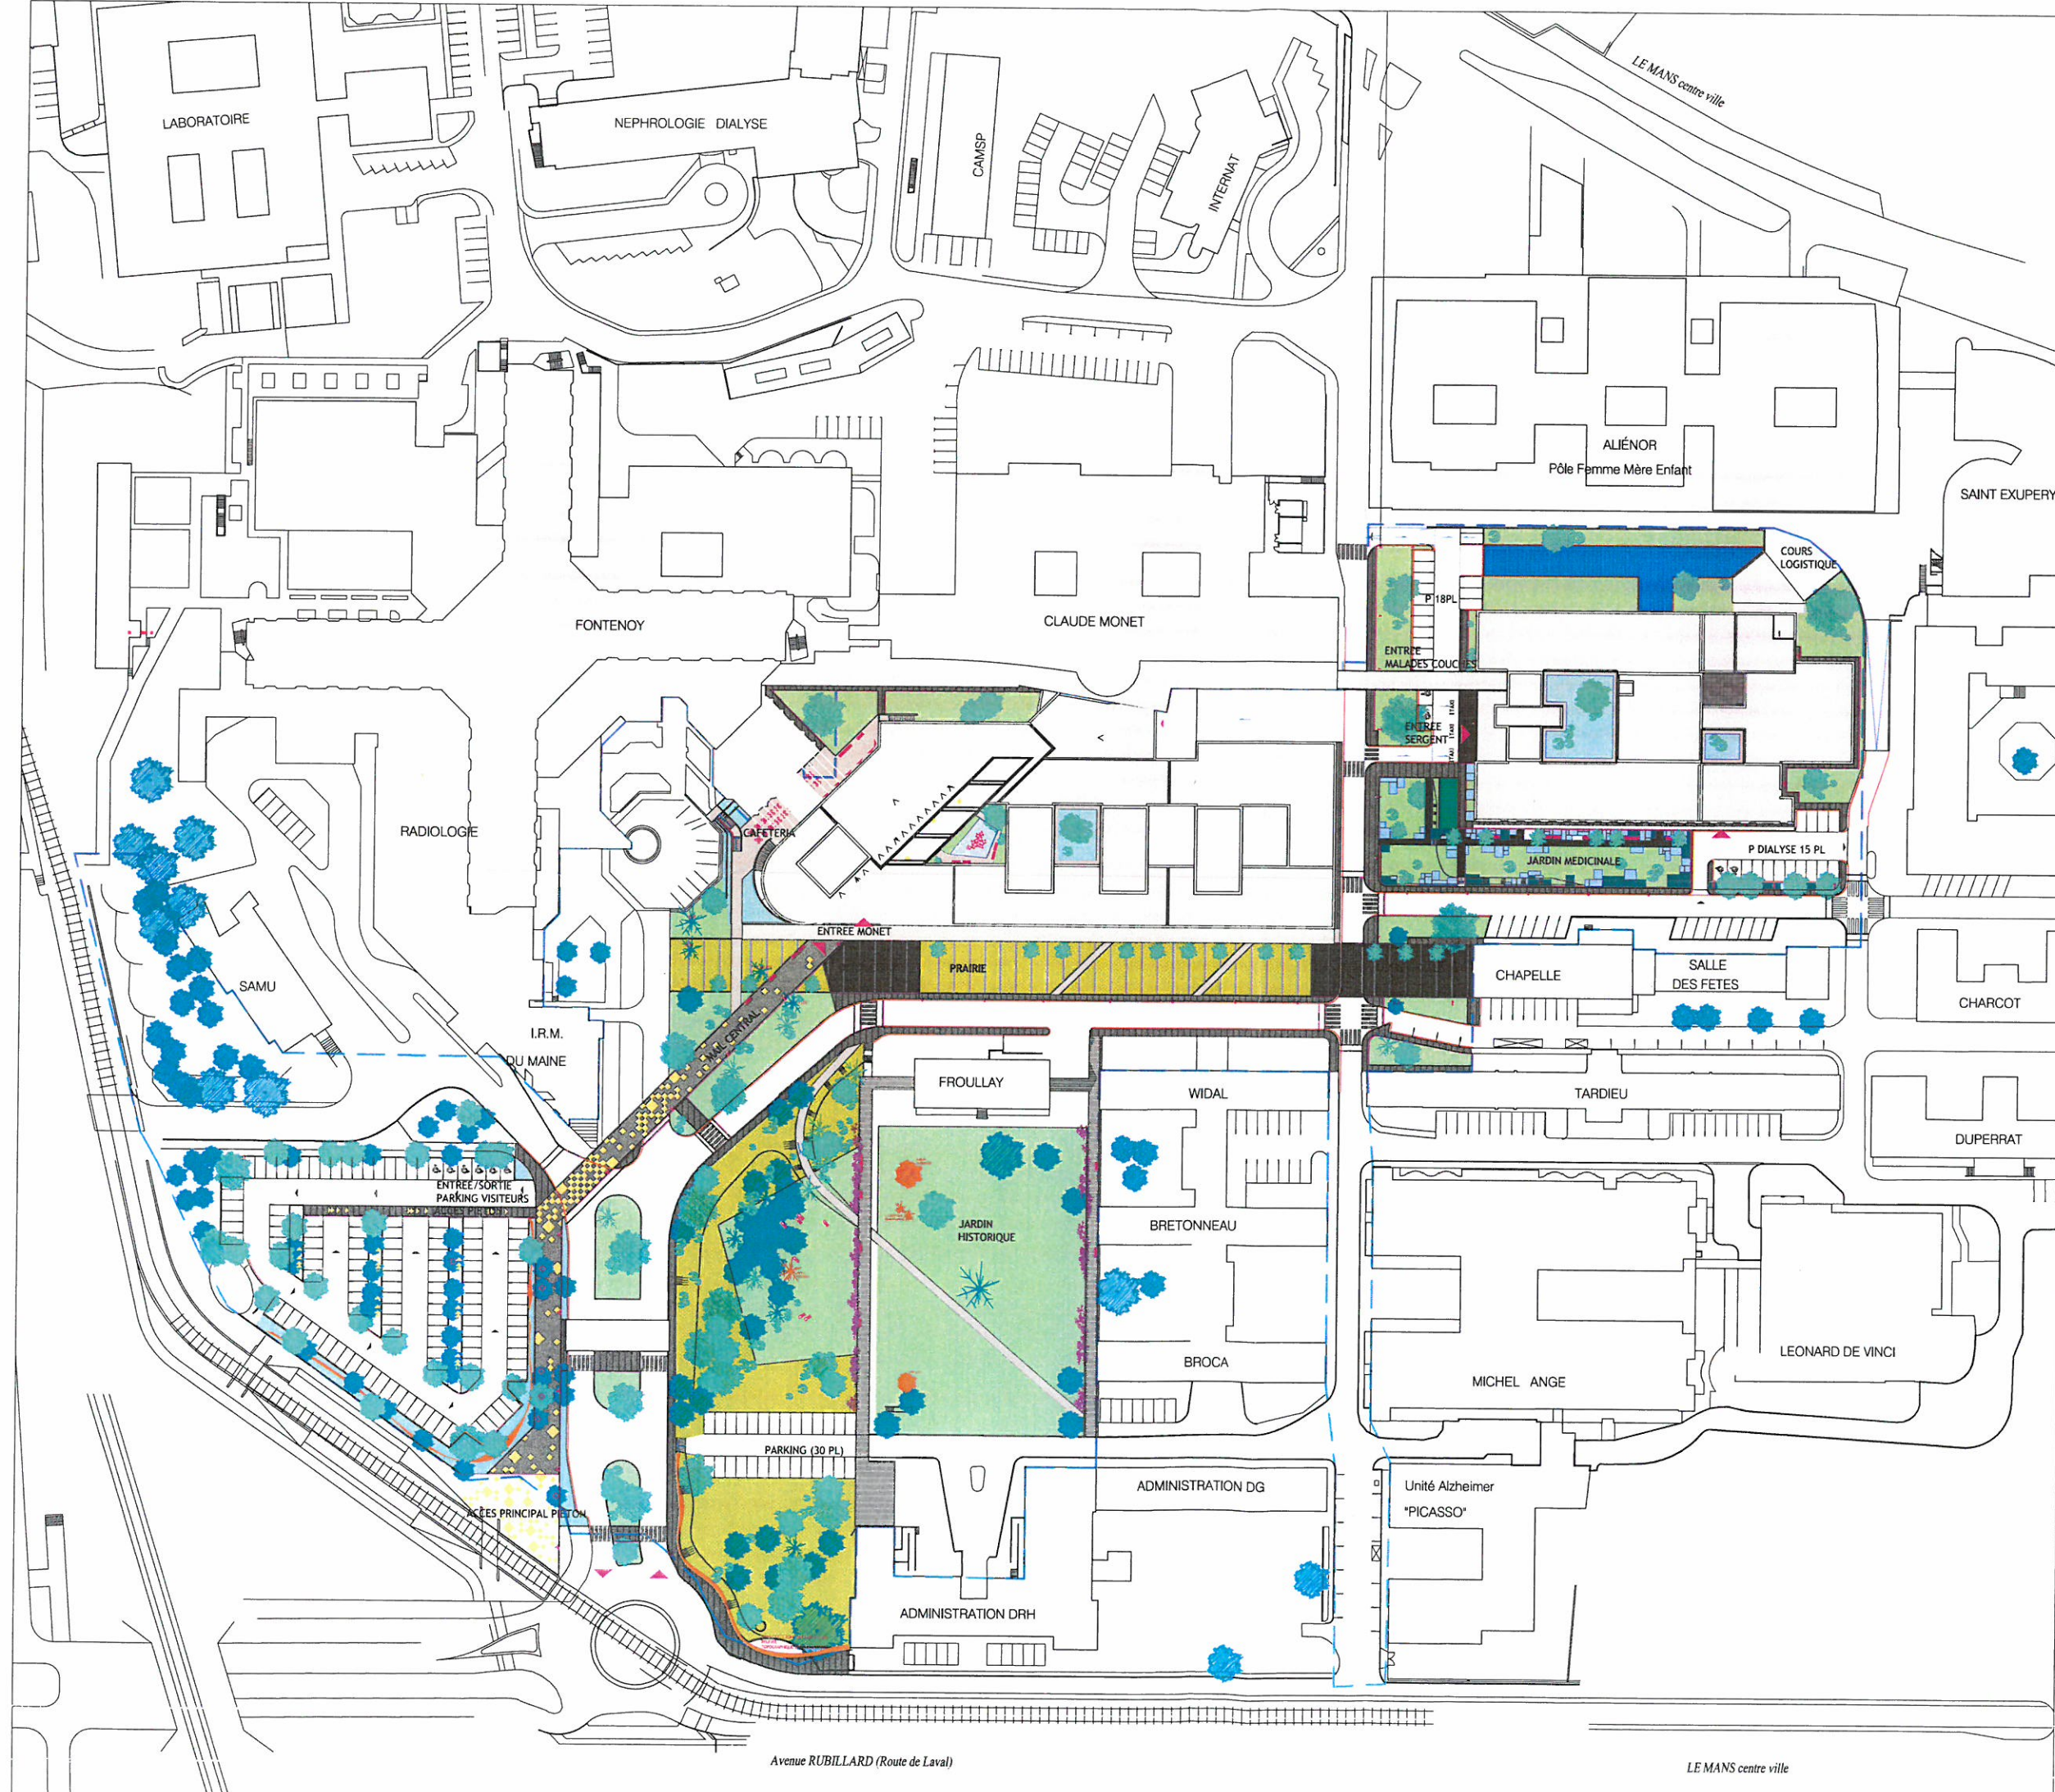

- LEGENDE**
- VEGETAUX**
- ARBRES EXISTANTS FEUILLES / RESINEUX
 - ARBRES PROJETES
 - HAUSSES (PEUPLER PANDUS)
 - CEPICES, GRANDS ARBUSTES
 - HAIES TAILLEES DE PERESTANTS
 - ROSIERS PROJETES / EXISTANTS
 - GAZON
 - PRairie FAUCHE
 - LIQUES DES PLANTES RUBROUSSES VARIEES
 - VIVACES
 - PLANTATION COUVRE SOL
- SOLS MINERAUX**
- ENDROIT DE TROTTOIR HYDROCAPTE
 - BETON CLAIR - FINITION BOUCHARDE
 - ENDROIT DE TROTTOIR
 - PAVES GRANITQUES 15/15 TONALITE GRIS CLAIR
 - PAVES GRANITQUES 15/15 TONALITE GRIS SOMBRE
 - SOL SOUPLE SYNTHETIQUE
 - CHEMIN DE POMPIER EN PAVES GRANITQUES 15/15 AVEC JOINTS ENHERBES
 - CHEMIN DE POMPIER EN EVERGREEN SYNTHETIQUE TYPE TOCONASTER OU EQUIVALENT
 - ENDROIT DE CHAUSSEE HEUF
 - SIGNALISATION AU SOL
 - SIGNALISATION DES PLACES DE PARKING AU SOL
- MAÇONNERIE**
- MUR DE SOUTÈLEMENT EN BETON BRUT LISSE, MARCHES EN BETON PREFABRIQUES (15/30)
 - MARCHES PREFABRIQUES EN BETON FINITION BOUCHARDE (15/30)
 - ET MURS DE SOUTÈLEMENT FINITION LISSE
 - MARCHES PREFABRIQUES EN BETON FINITION BOUCHARDE (15/30)
- MOBILIER URBAIN ET SERRURERIE**
- RUBAN D'ENTREE EN ACIER PERTE (EPAISSEUR 3MM / HAUTEUR 1.00 - 1.50 M)
 - CLOTURE DU JARDIN PALATIF EN BOIS (HAUTEUR 1.50 M)
 - LISSE SUR MESURE EN ACIER GALVANISE THEMATIQUE
 - BANC DE TYPE "NACITE", MODELE PORTUGAIS
 - CHAISE LONGUE DE TYPE "NACITE", MODELE TEVA
 - FONTAINE D'EAU DANS LE JARDIN PALATIF
 - JEUX D'ENTREE DE TYPE LES SHANSHET, MODELE POLYLOQUES
 - MAT DECLARAGE DE TYPE "SELOU", MODELE OLIVIER (1 TETES - SOURCE LED - H: 7.5 M)
 - MAT DECLARAGE DE TYPE "SELOU", MODELE OLIVIER (2 TETES - SOURCE LED - H: 9.5 M)
 - MAT DECLARAGE DE TYPE "SELOU", MODELE OLIVIER (1 TETES - SOURCE LED - H: 9.5 M)
 - PROJECTEUR APPLIQUE SUR FACADE DE TYPE "SELOU", MODELE OLIVIER (1 TETES - SOURCE LED)

chm

**REAMENAGEMENT PARTIEL DU SITE
(AMBULATOIRE ET SPECIALITES MEDICALES)**

MAITRE D'OUVRAGE
CENTRE HOSPITALIER DU MANS
Directrice Générale Adjointe Mme Laurence VO-DINH
194 Av. Rubillard 72037 LE MANS CEDEX 9
Tel 02 43 43 43 03 Fax 02 43 43 24 24 E-mail lvodin@ch-mans.fr

MICHEL RÉMON
ARCHITECTE
FABRIS GARCIA
10 RUE DE L'AMÉLIE
72031 LE MANS
Tel 02 43 43 11 55
Fax 02 43 43 11 57
michel.remon@ch-mans.fr
http://www.ch-mans.fr

EGIS BATIMENTS TOURS
B.T. - ECOCHASSE
BANDIT PASCAL
80 RUE BLAISE PASCAL
CD 72031
37043 TOURS CEDEX
Tel 02 47 51 04 80
pascal.blaise@egis.fr

TN PLUS
PAYSAGISTE
ANDRÉAS JARROS
30 RD. RICHARD LENOIR
72031 LE MANS
Tel 02 43 55 42 07
ajarro@tn-plus.fr

BPT CONSULTANTS
PAYSAGISTE
FRÉDÉRIC GAUBERT
80 RUE GABRIELLA
37000 ST PIERRE DES CORPS
Tel 02 54 48 20 50
Fax 02 54 48 87 88
frederic.gaubert@bpt-consultants.fr

PHASE

APD

CODE OPERATION

CHM

DATE DU TRACÉ

2016/2016

AVANT-PROJET DEFINITIF

APD

2

18 JANV 2016

AVANT-PROJET SCHÉMATIQUE

APS

1

26 SEPT 2015

ESQ

1

26 JAN 2015

PLAN MASSE

DATE DU TRACÉ

2016/2016

AVANT-PROJET DEFINITIF

APD

2

18 JANV 2016

AVANT-PROJET SCHÉMATIQUE

APS

1

26 SEPT 2015

ESQ

1

26 JAN 2015

EMETTEUR

TN PLUS PAYSAGISTES

PHASE

APD

CODE OPERATION

CHM

DATE DU TRACÉ

2016/2016

AVANT-PROJET DEFINITIF

APD

2

18 JANV 2016

AVANT-PROJET SCHÉMATIQUE

APS

1

26 SEPT 2015

ESQ

1

26 JAN 2015

EMETTEUR

TN PLUS PAYSAGISTES