


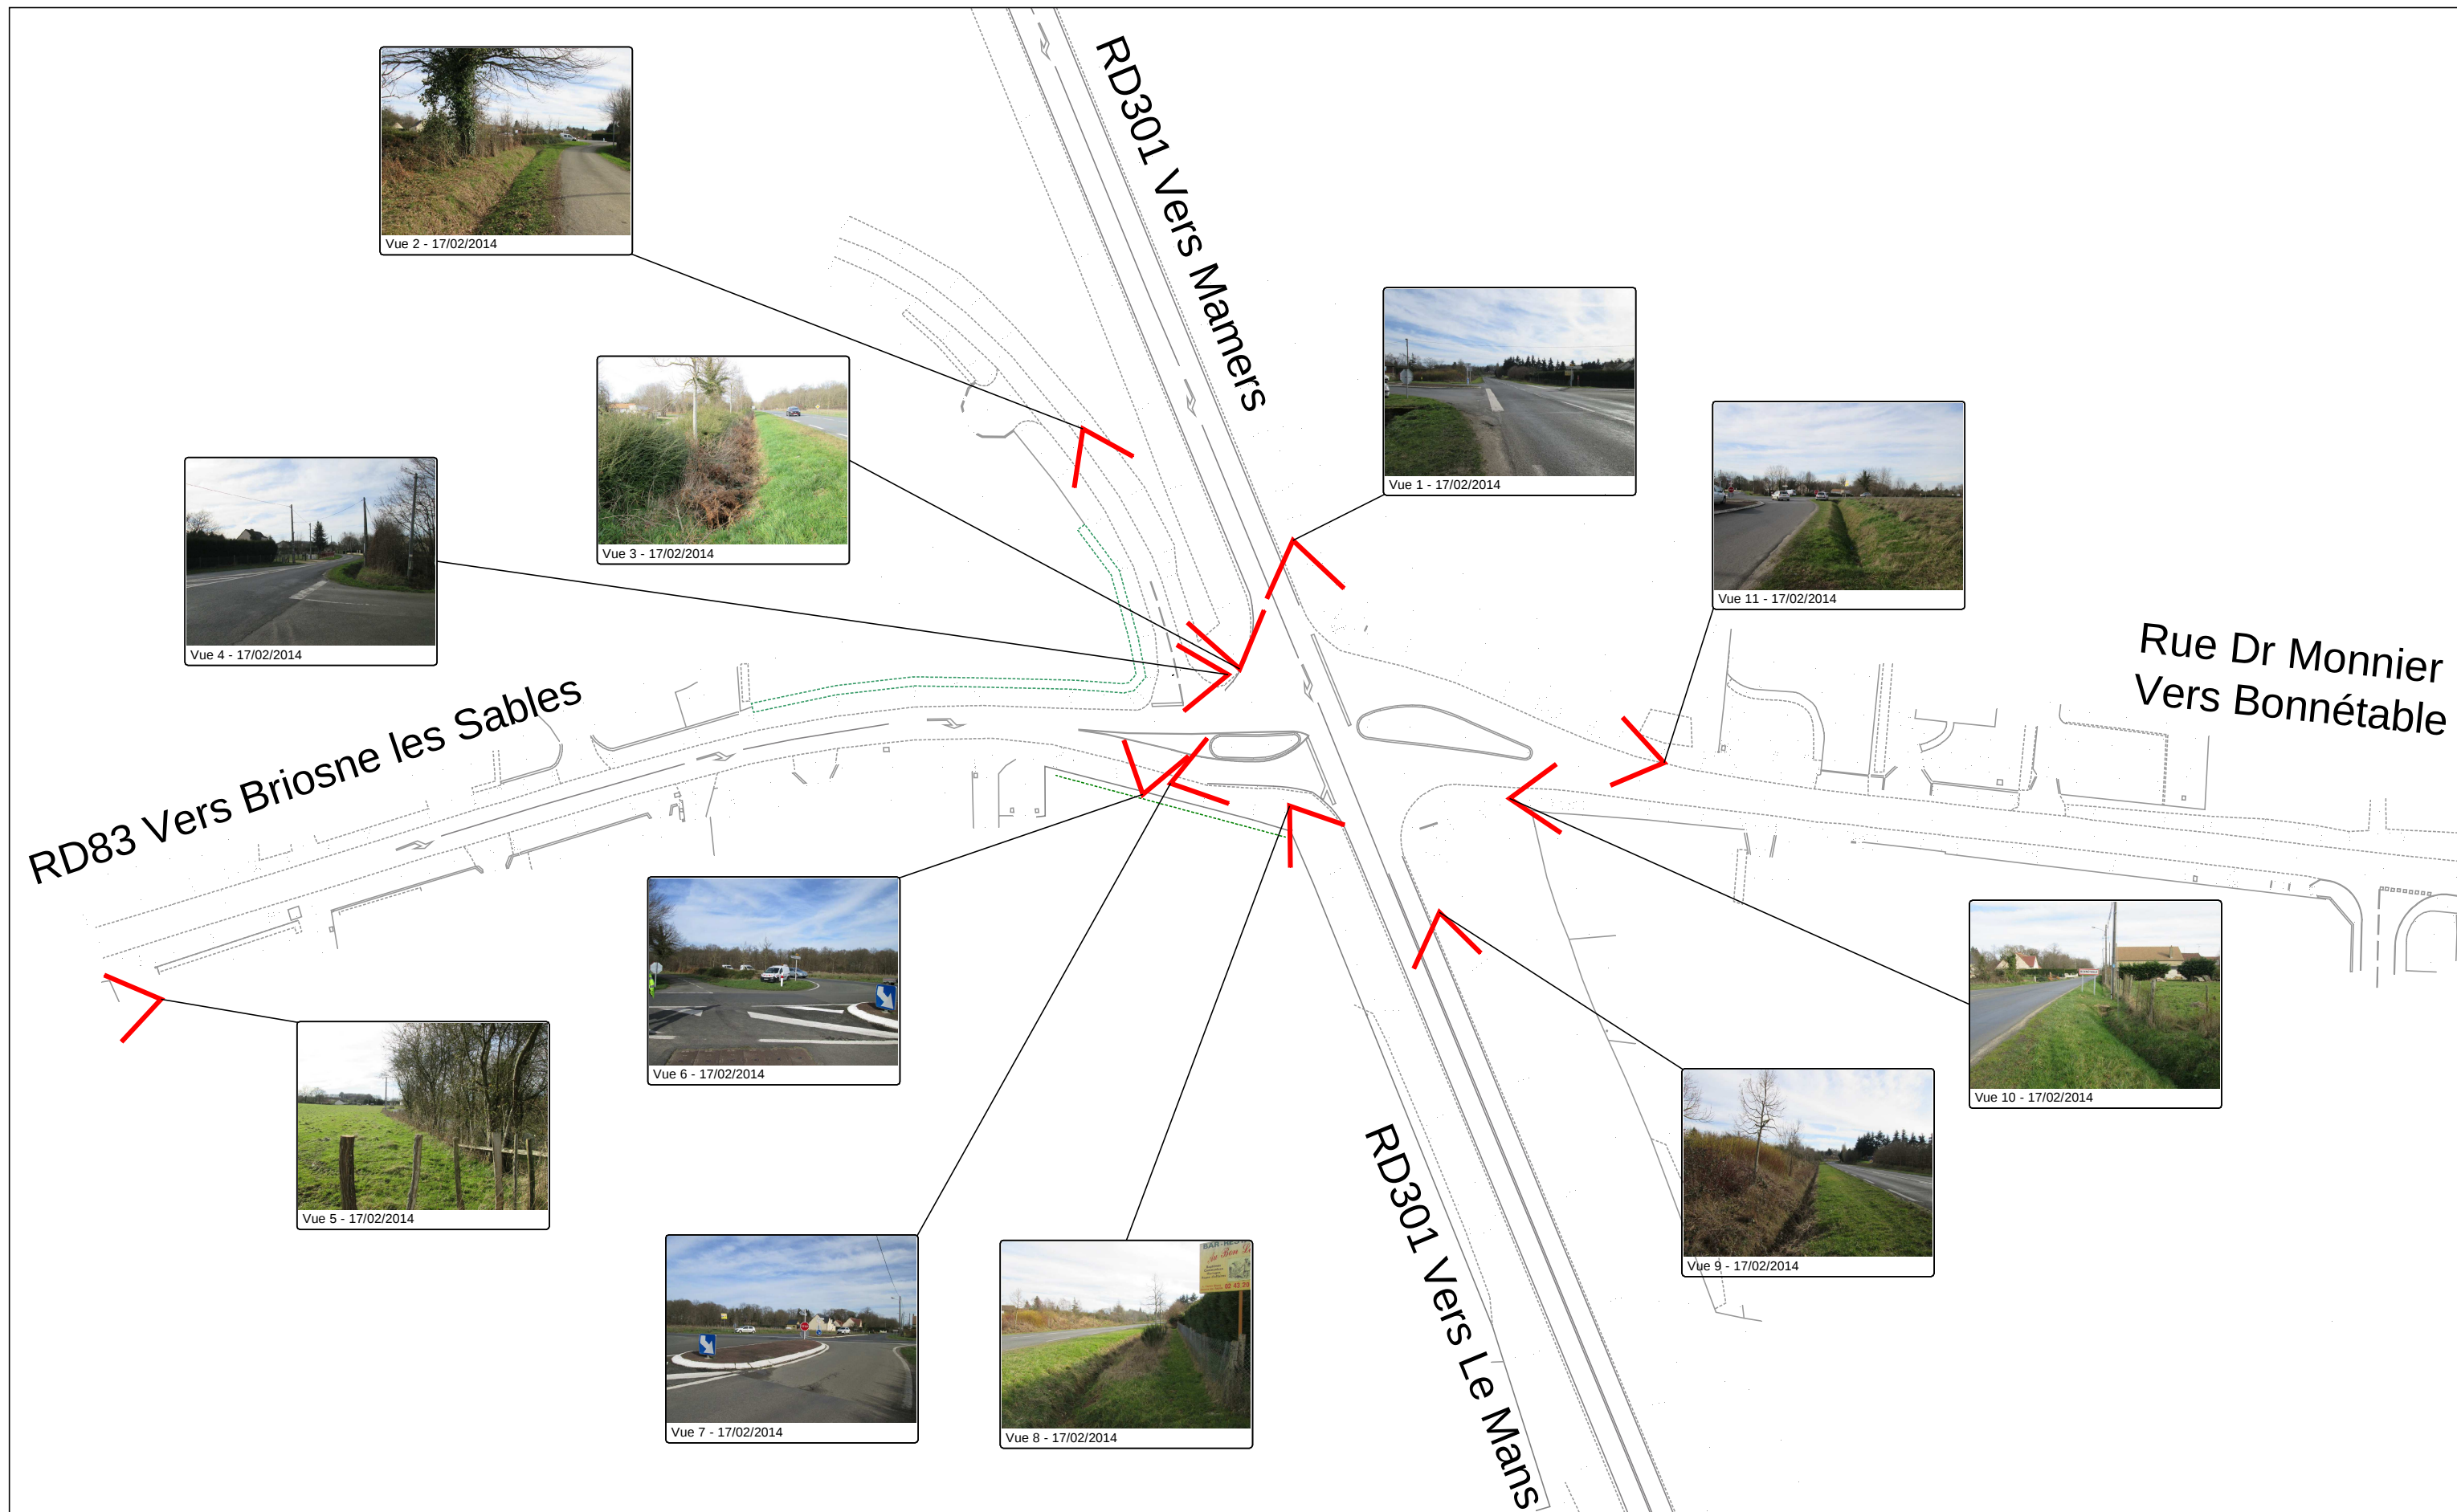

11/02/2016 - S:\SIR\BER\OPERATIONS-CG72\2013-12-RD301-RD83-BONNETABLE-GIR\15-PRO\0-Plans-projets\PRO-V8-BONNETABLE-v4

Aménagement d'un giratoire entre la RD301, la RD83 et la rue du Dr Monnier			
3 - Plan des prises de vue photographiques			Communes de Bonnétable et Briosne les Sables
Date	Echelle	Technicien	Dessinateur
11/02/2016	1/1000 - Format A3	Sébastien ROUSSEL	
D.G.A. Infrastructures - Direction des Routes - Service Ingénierie Routière			

