

DEPARTEMENT DE LA SARTHE

COMMUNE DE
BONNETABLE

PLAN LOCAL D'URBANISME

REVISION N°2

4B₂

SERVITUDES D'UTILITE PUBLIQUE
ZONES PERIPHERIQUES

DOSSIER
D'ARRET DU PROJET
Vu pour être annexé à la Délibération
du Conseil Municipal en date du
23 octobre 2006

ECHELLE
1/10000


ETAT D'AVANCEMENT DU DOCUMENT: REVISION APPROUVEE


DATE: OCTOBRE 2005

Xavier DEWAILLY - Urbaniste S.F.U.
136, rue du Bourg Belé 72000 LE MANS

TEL: 02 43 28 71 15 FAX: 02 43 39 93 21 E-MAIL : urba.dewailly@wanado

- AC1 SERVITUDES DE PROTECTION DES MONUMENTS HISTORIQUES
- AS1 SERVITUDES RELATIVES AUX PERIMETRES DE PROTECTION DES FORAGES D'EAU POTABLE
- EL7 SERVITUDES RELATIVES AUX PLANS D'ALIGNEMENT
- I3 SERVITUDES RELATIVES AUX CANALISATIONS DE TRANSPORT DE GAZ
- I4 SERVITUDES CONCERNANT LES CANALISATIONS ELECTRIQUES
- PT3 SERVITUDES ATTACHEES AUX RESEAUX DE TELECOMMUNICATION

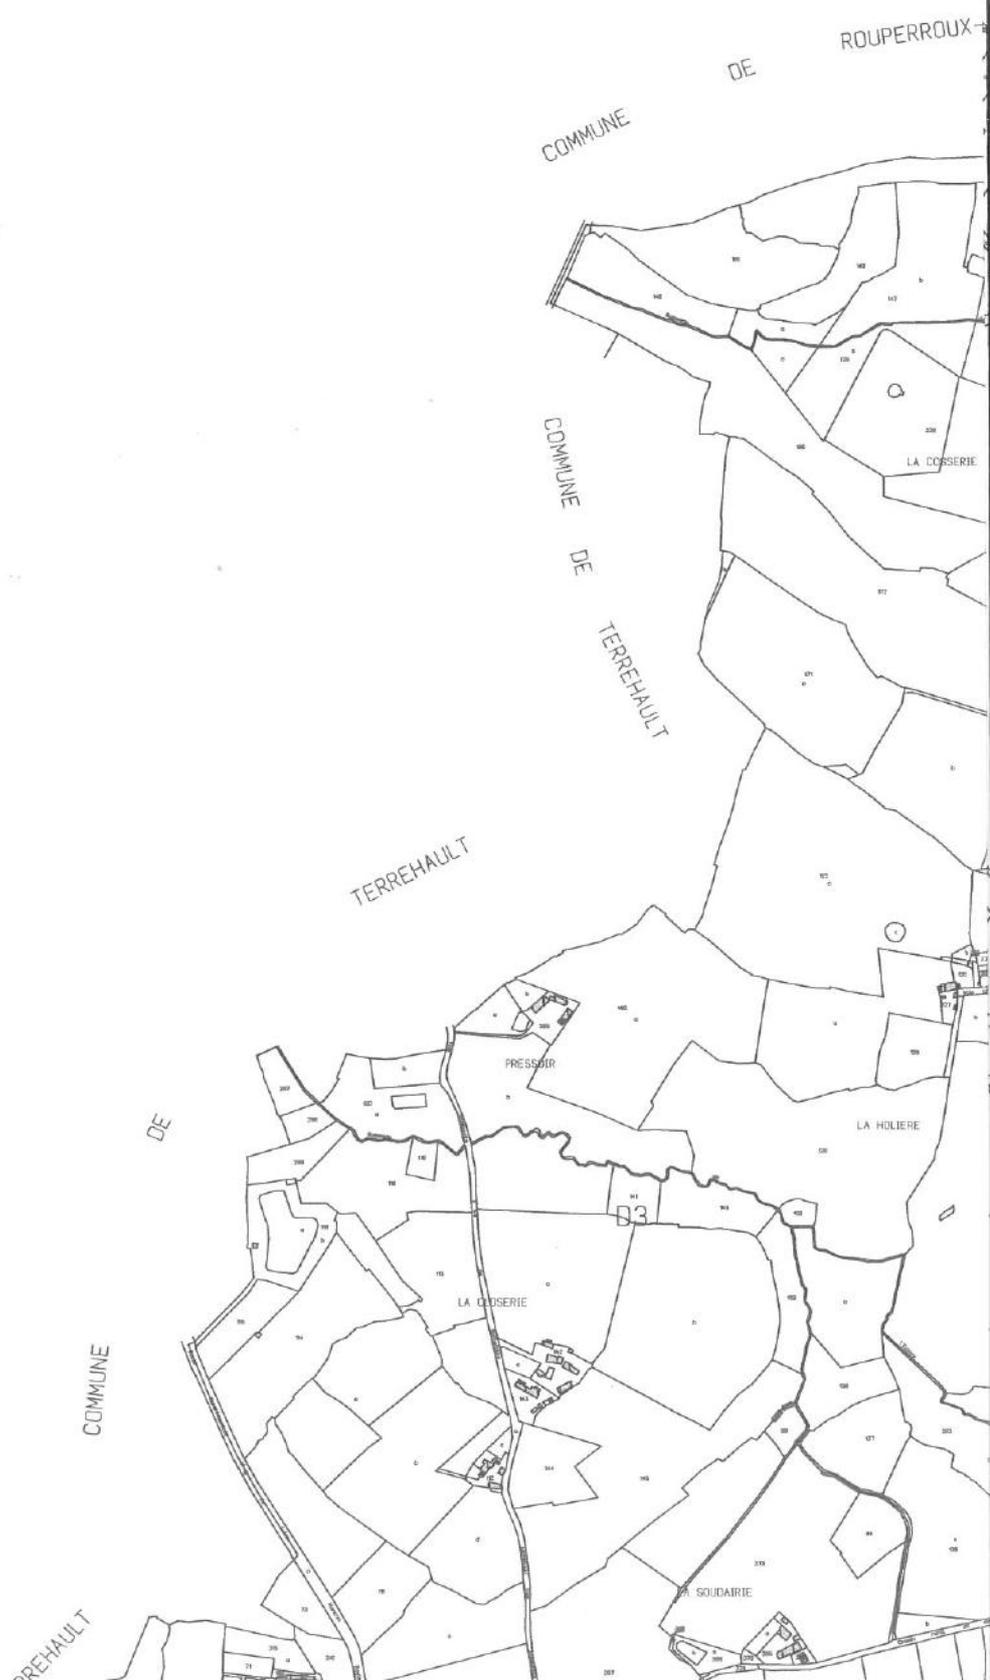

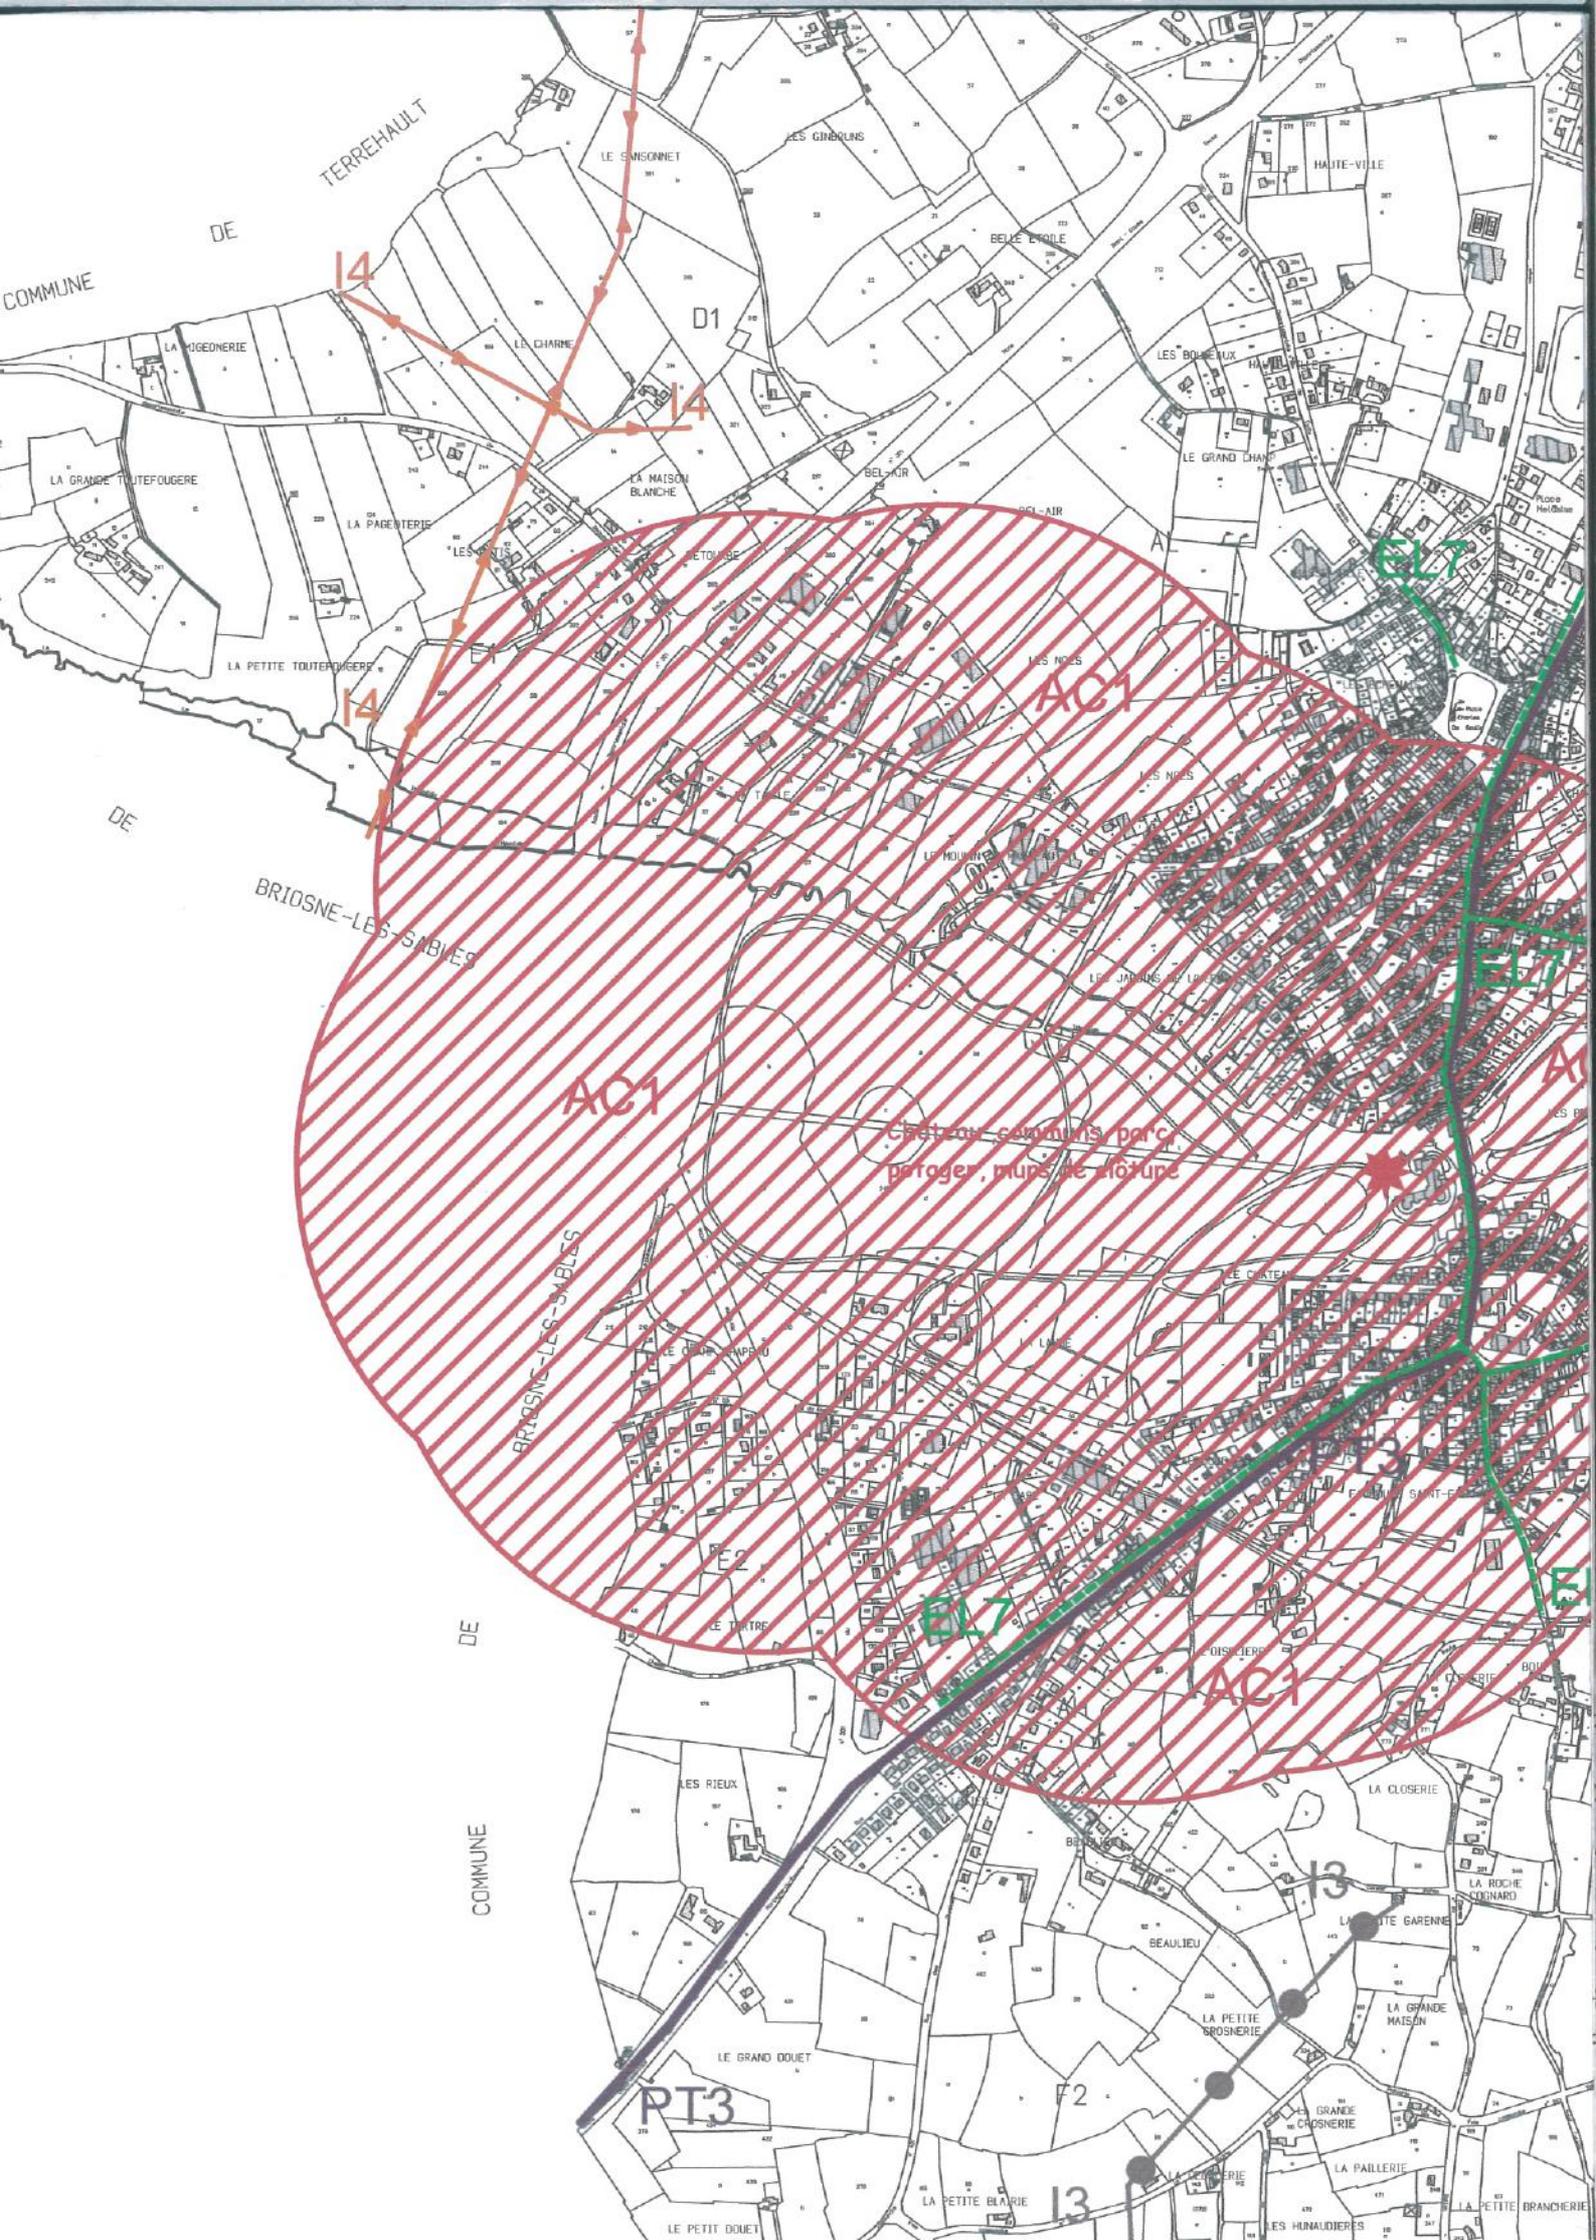

TERREHAULT

DE

COMMUNE

I4

D1

LA GRANDE TOUTFOUGERE

LA PAGERIE

LA PETITE TOUTFOUGERE

DE

BRIQUES-LES-SABLES

AC1

AC1

Cimetière communal, parc, protéger, murs de clôture

BRIQUES-LES-SABLES

E2

E7

AC1

DE

COMMUNE

LES RIEUX

LE GRAND DOUET

PT3

BEAULIEU

LA PETITE GROSNERIE

F2

I3

LA PETITE GARENNE

LA GRANDE MAISON

LA PALLERIE

LA PETITE BLAIE

I3

GRANDE CHOSNERIE

LA PETITE BRANCHERIE

LE PETIT DOUET

LES HUNAUDERES