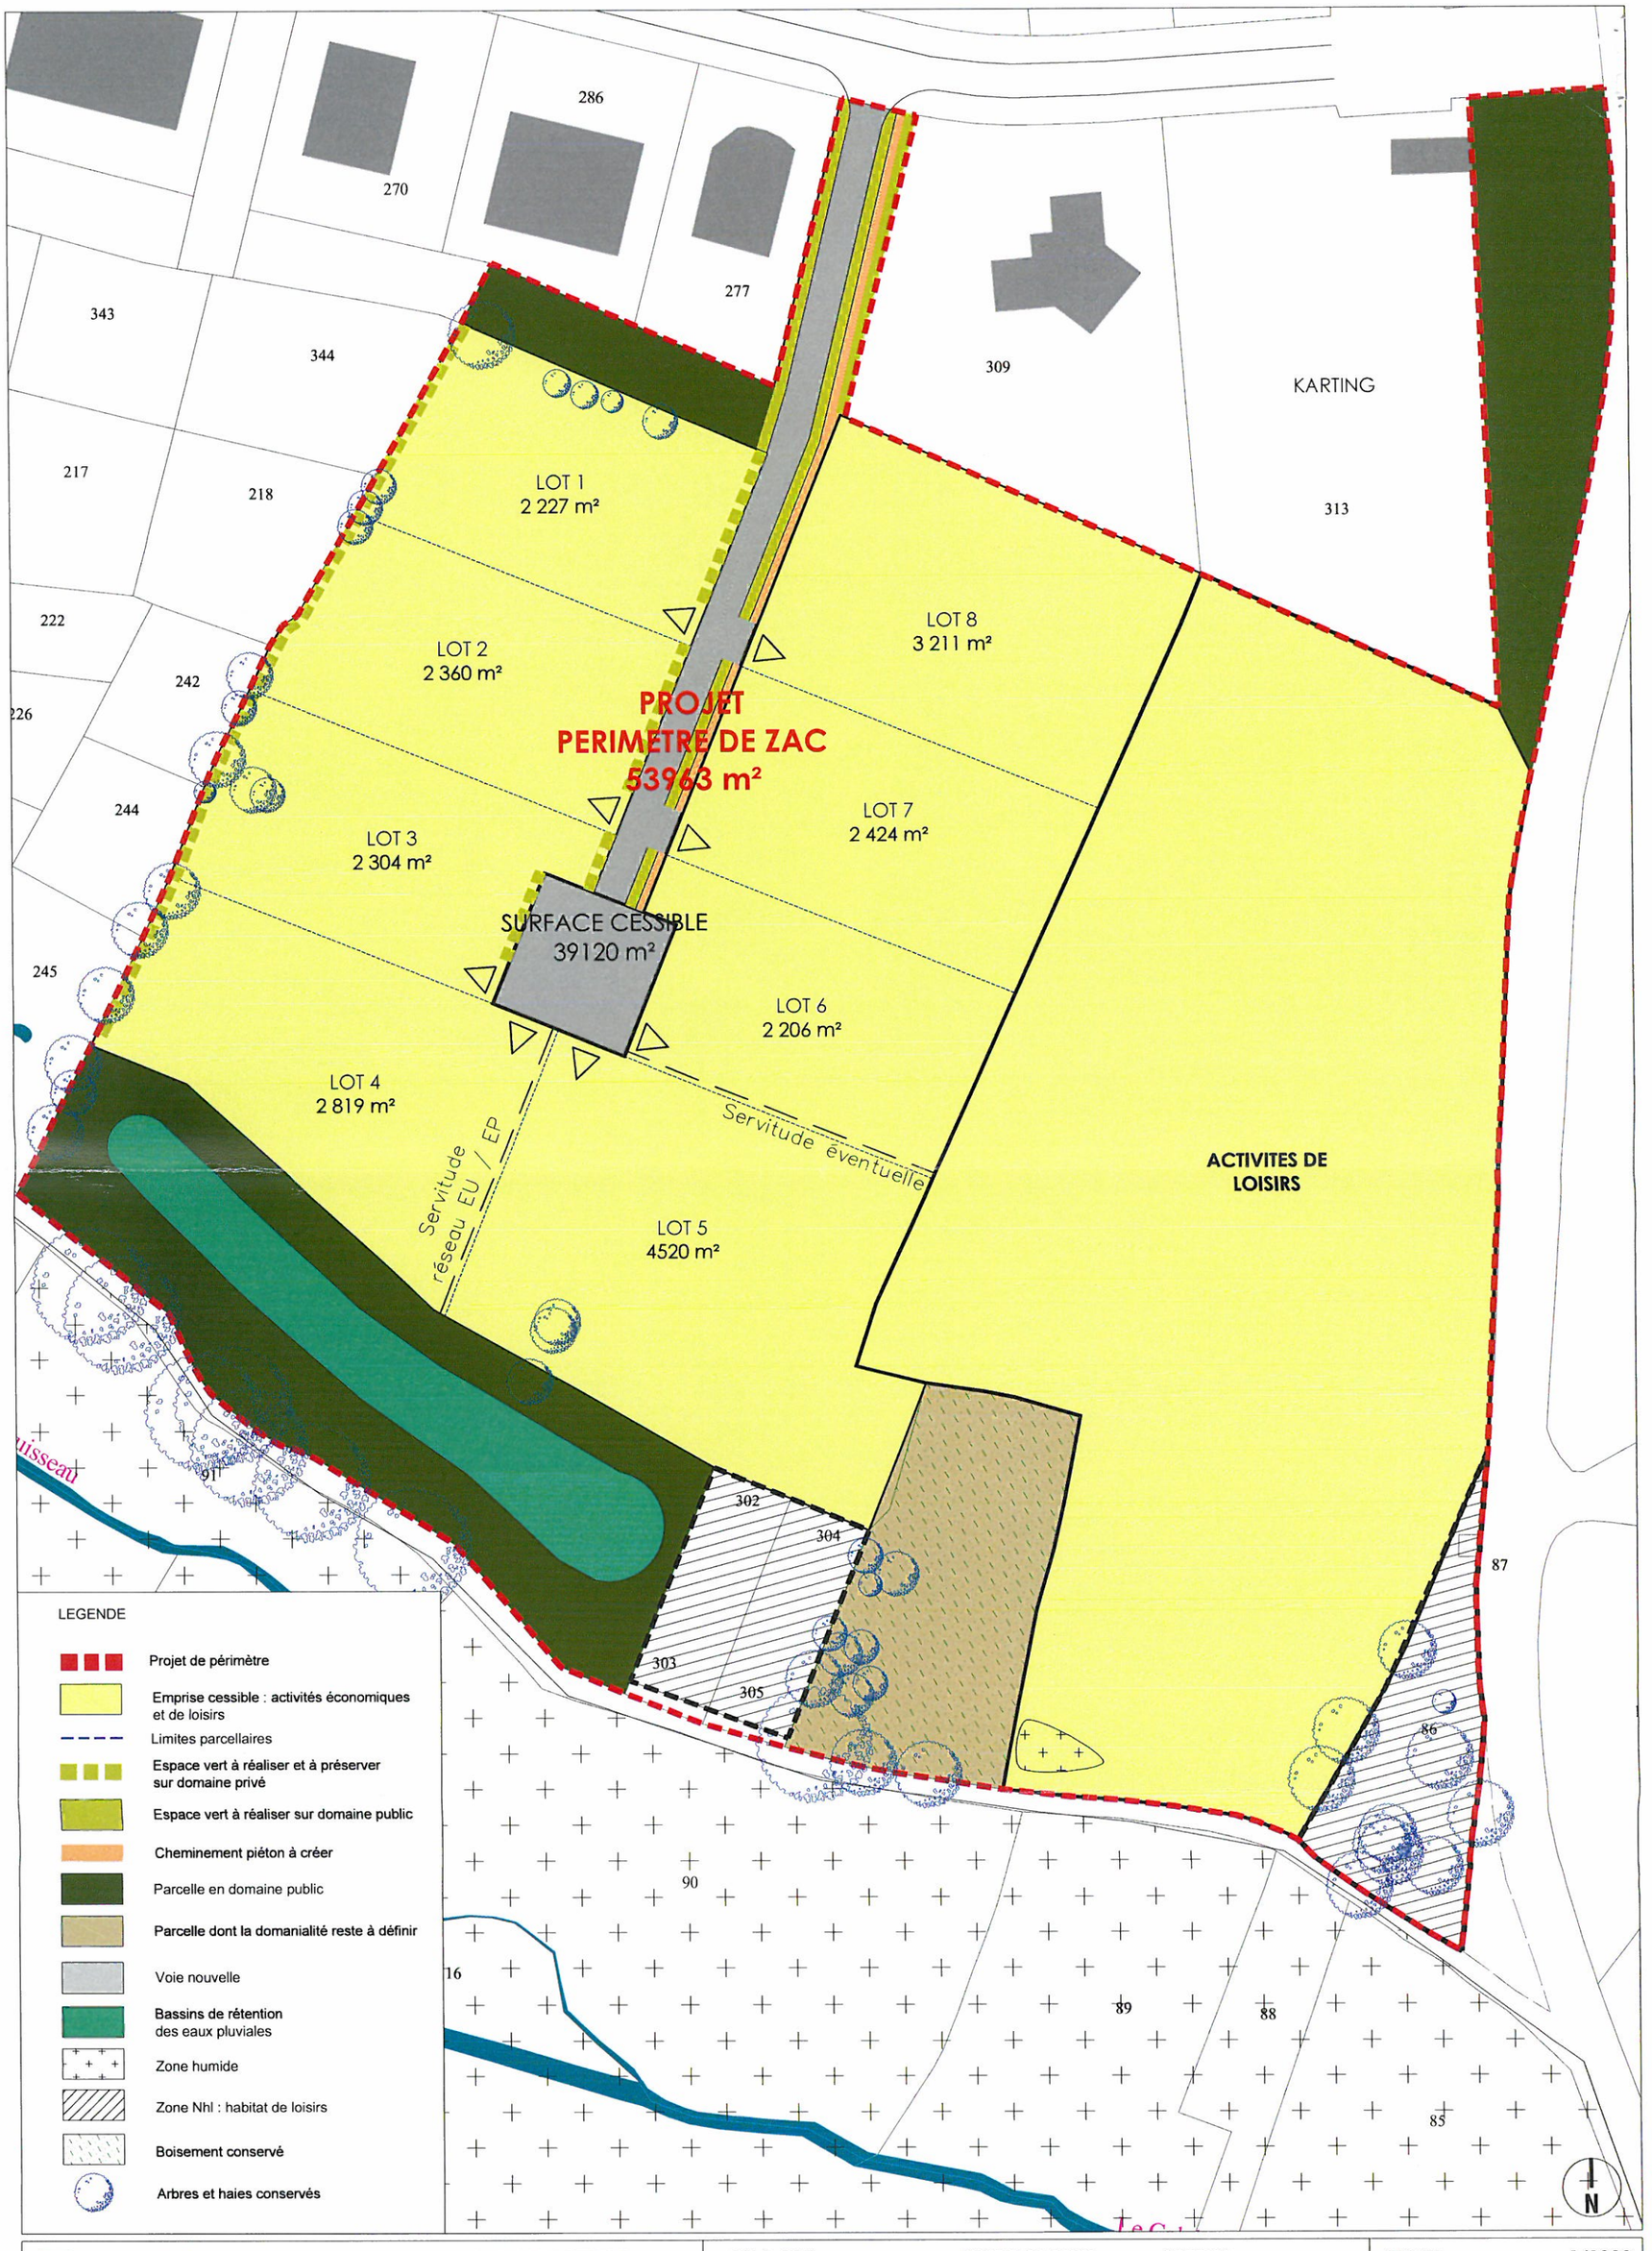

EXTENSION DE LA ZONE D'ACTIVITES DE LA PRINCETIERE
SAINT MICHEL-CHEF-CHEF

SELA-LAD
MAITRE D'OUVRAGE
2 Boulevard de l'Estuaire
CS 66007 - 44262 Nantes Cedex 2
Tél: 02 51 84 96 00 email : karine.lamoulie@sela.fr

ENET.DOLOWY
URBANISME-PAYSAGE
11, rue Guillaume Grootaers - 44300 Nantes
Tél: 02 28 08 81 80 email : urba@enet-dolowy.fr

ARTELIA
BET VRD
8, Avenue des Thébaudières, 44815 ST HERBLAIN
tel : 06 28 09 18 00

PROJET **1/1000**
DOSSIER DE CREATION
AVRIL 2016
Fichier : 1312\Plan\ED-1312-CREATION-Plan référence-010416.dwg
Dessiné par: VL Vérifié par: GLG