

ANNEXES

LISTE DES ANNEXES

Annexe 1 : Localisation du secteur concerné par le zonage d'assainissement collectif

Annexe 2 : Zonage d'assainissement de 2002

Annexe 3 : Extrait du POS

Annexe 4 : Plan schématique du réseau d'assainissement collectif

Annexe 5 : Simulation de raccordement de la Petite Fournerie


Annexe 6 : Délibération du Conseil Municipal

REQUEIL (SARTHE)

MODIFICATION DU ZONAGE D'ASSAINISSEMENT

ANNEXE 1

LOCALISATION DU SECTEUR CONCERNE PAR LE ZONAGE D'ASSAINISSEMENT COLLECTIF

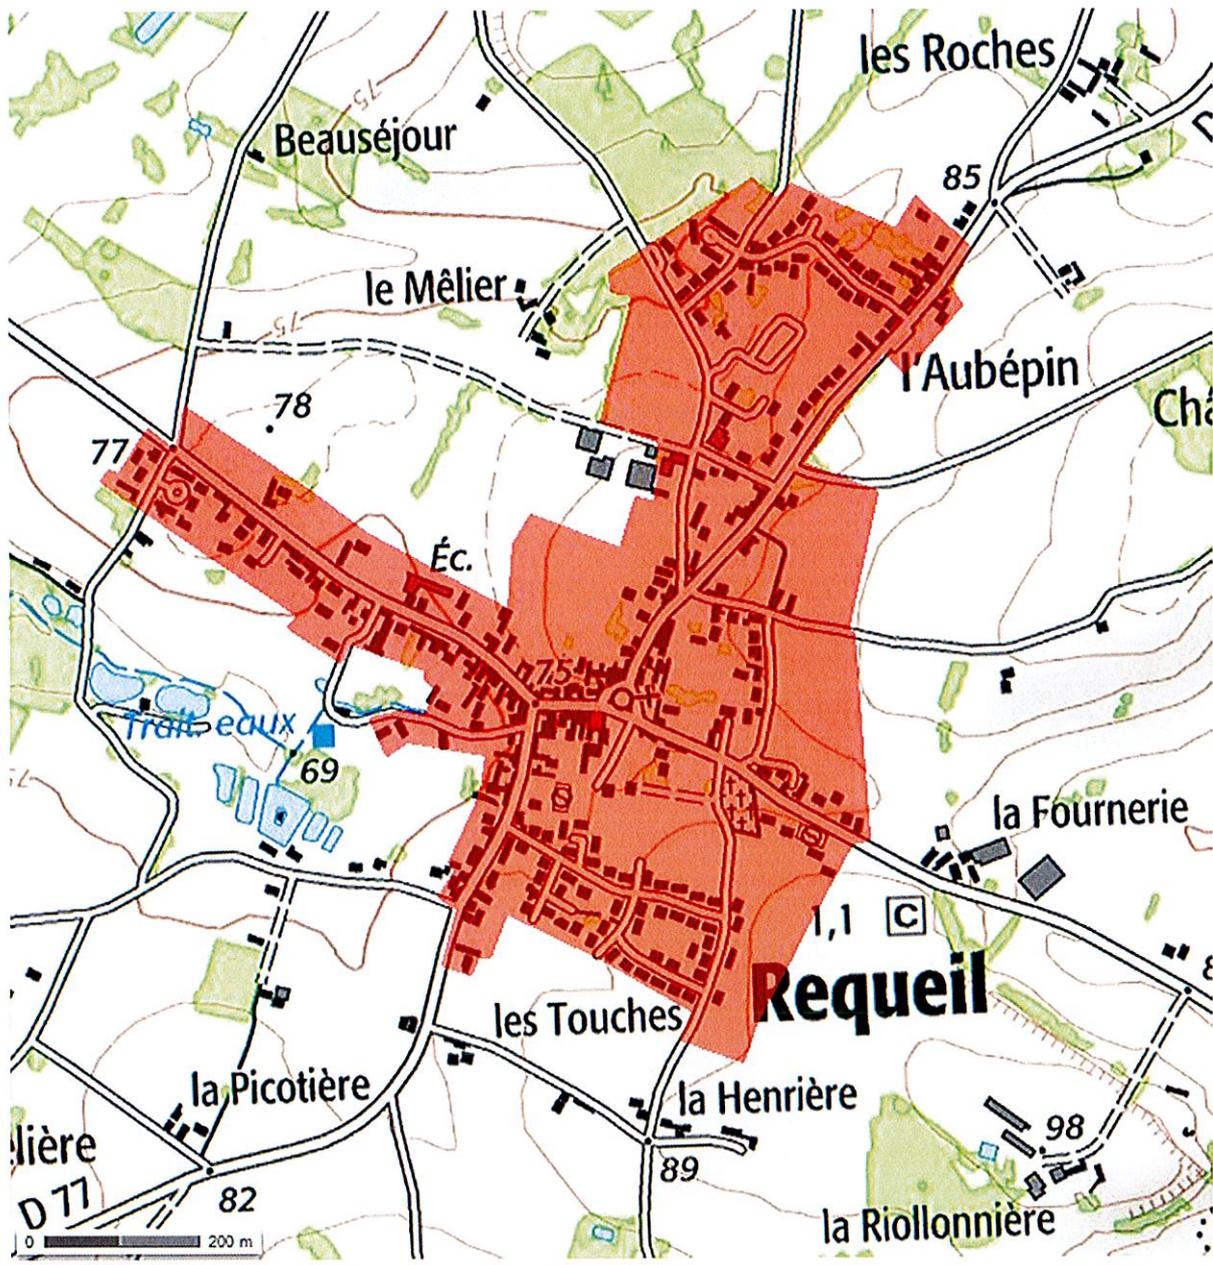

REQUEIL (SARTHE)

MODIFICATION DU ZONAGE D'ASSAINISSEMENT

ANNEXE 2

ZONAGE D'ASSAINISSEMENT DE 2002

Commune de REQUEIL
- Réseau d'assainissement -

LEGENDE

Assainissement collectif :

-  Zonation du P.O.S.
-  Site de traitement
-  Parcelles raccordables

Nord

Echelle : 1/4000

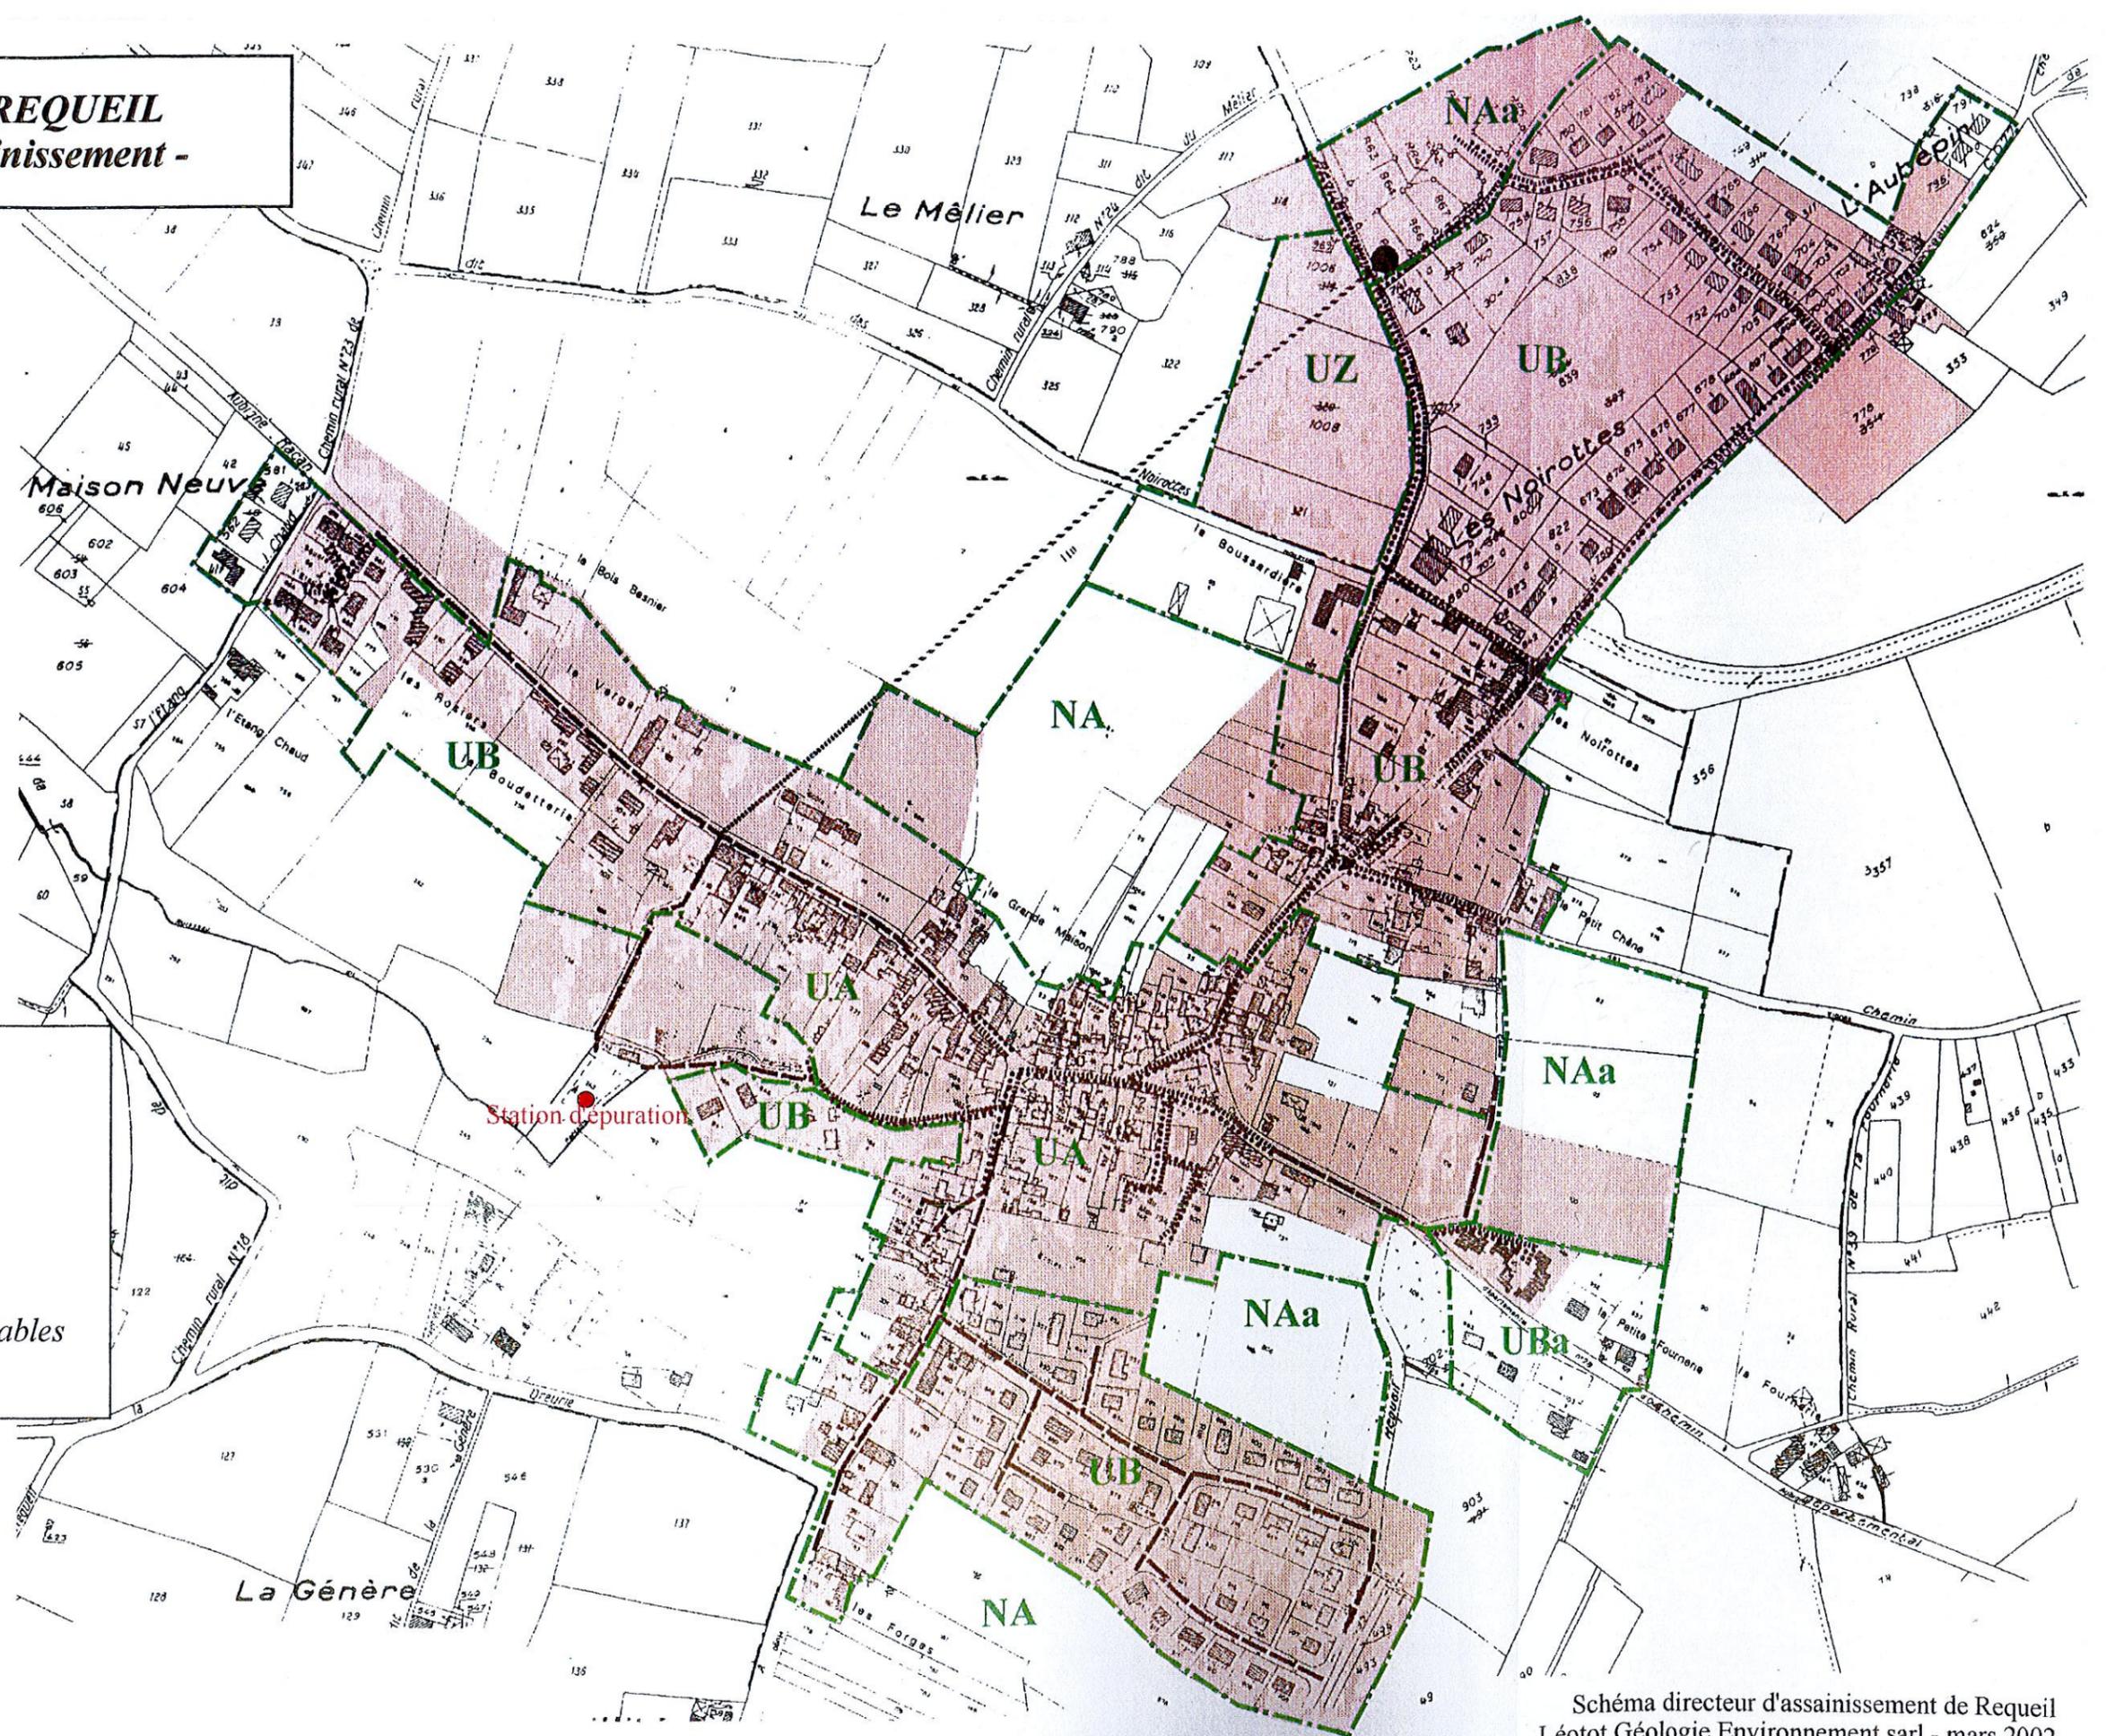



Schéma directeur d'assainissement de Requeil
 Léotot Géologie Environnement sarl - mars 2002

REQUEIL (SARTHE)

MODIFICATION DU ZONAGE D'ASSAINISSEMENT

ANNEXE 3

EXTRAIT DU POS

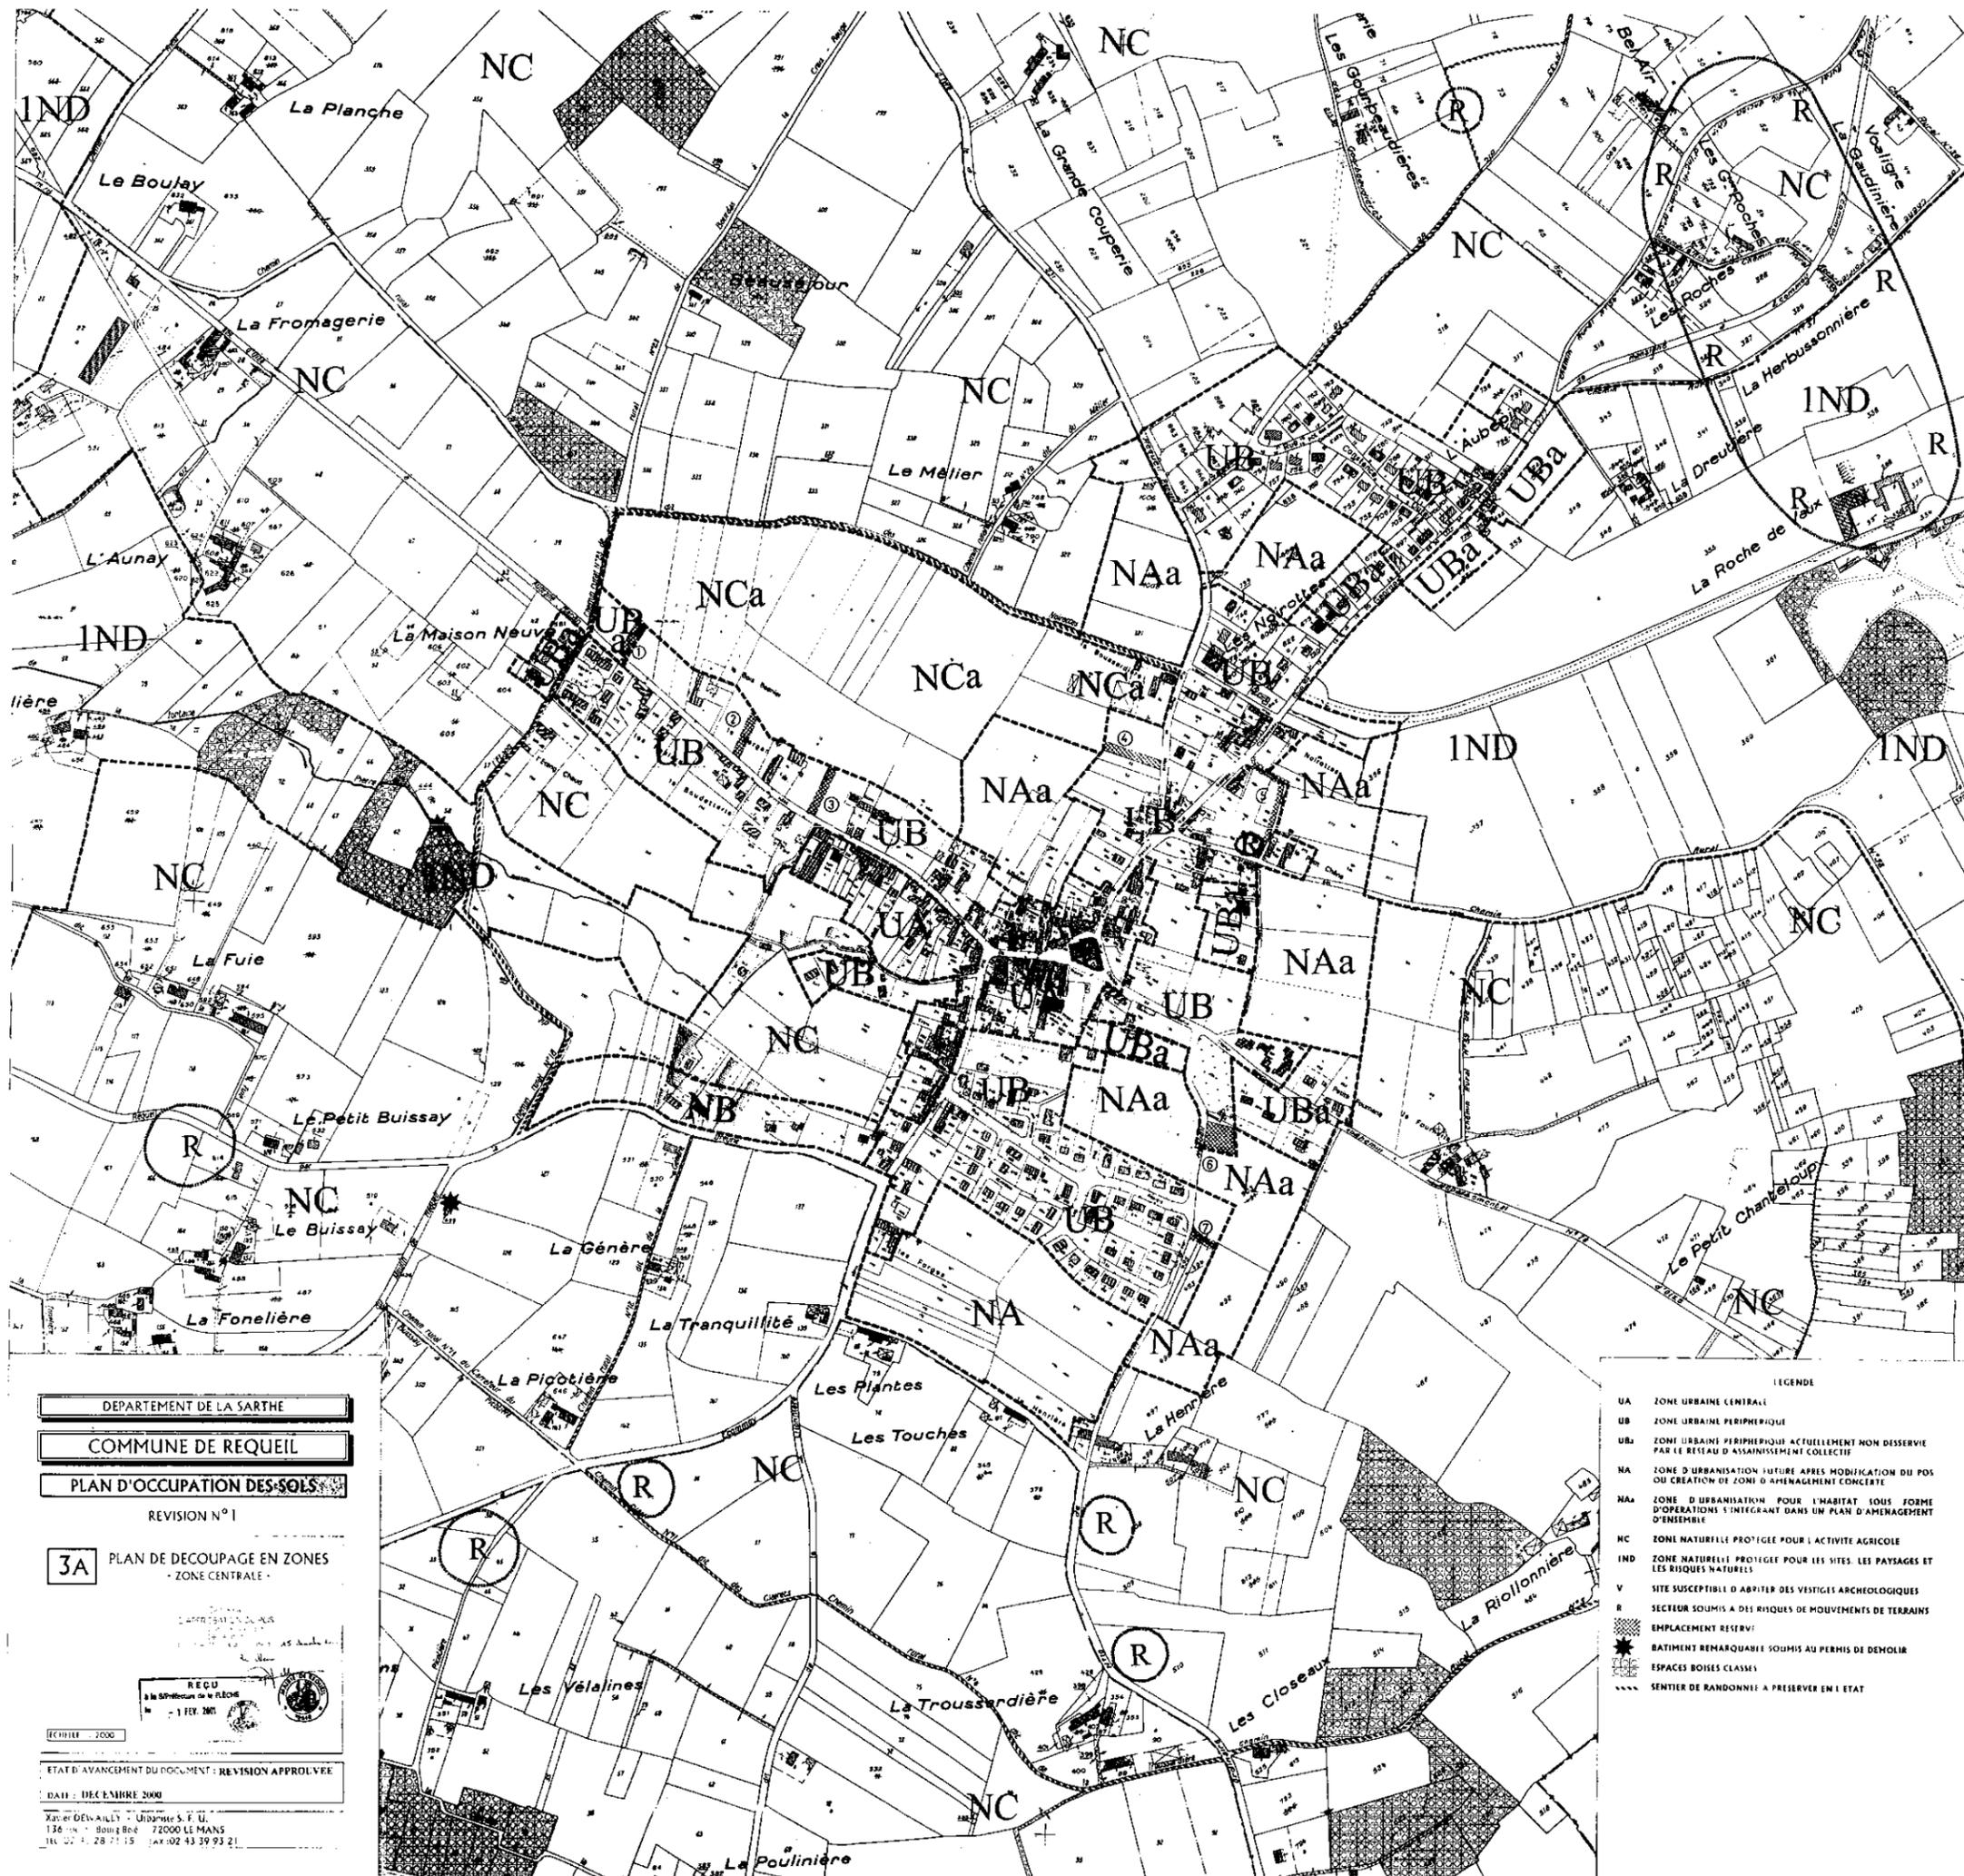

DEPARTEMENT DE LA SARTHE

COMMUNE DE REQUEIL

PLAN D'OCCUPATION DES SOLS

REVISION N°1

3A PLAN DE DECOUPAGE EN ZONES
- ZONE CENTRALE -



ETAT D'AVANCEMENT DU DOCUMENT : REVISION APPROUVEE

DATE : DECEMBRE 2000
Xavier DELVAILLY - Urbanisme S.F.U.
136 rue - Bourg Boé - 72000 LE MANS
TEL : 02 43 28 71 15 FAX : 02 43 39 93 21


- LEGENDE
- UA ZONE URBAINE CENTRALE
 - UB ZONE URBAINE PERIPHERIQUE
 - UBa ZONE URBAINE PERIPHERIQUE ACTUELLEMENT NON DESERVIE PAR LE RESEAU D'ASSAINISSEMENT COLLECTIF
 - NA ZONE D'URBANISATION FUTURE APRES MODIFICATION DU POS OU CREATION DE ZONE D'AMENAGEMENT CONCERTE
 - NAA ZONE D'URBANISATION POUR L'HABITAT SOUS FORME D'OPERATIONS S'INTEGRANT DANS UN PLAN D'AMENAGEMENT D'ENSEMBLE
 - NC ZONE NATURELLE PROTEGEE POUR L'ACTIVITE AGRICOLE
 - IND ZONE NATURELLE PROTEGEE POUR LES SITES, LES PAYSAGES ET LES RISQUES NATURELS
 - V SITE SUSCEPTIBLE D'ABRITER DES VESTIGES ARCHEOLOGIQUES
 - R SECTEUR SOUMIS A DES RISQUES DE MOUVEMENTS DE TERRAINS
 - EMPLACEMENT RESERVE
 - BATIMENT REMARQUABLE SOUMIS AU PERMIS DE DEMOLIR
 - ESPACES BOISES CLASSES
 - SENTIER DE RANDONNEE A PRESERVER EN L'ETAT

REQUEIL (SARTHE)

MODIFICATION DU ZONAGE D'ASSAINISSEMENT

ANNEXE 4

PLAN SCHEMATIQUE DU RESEAU D'ASSAINISSEMENT

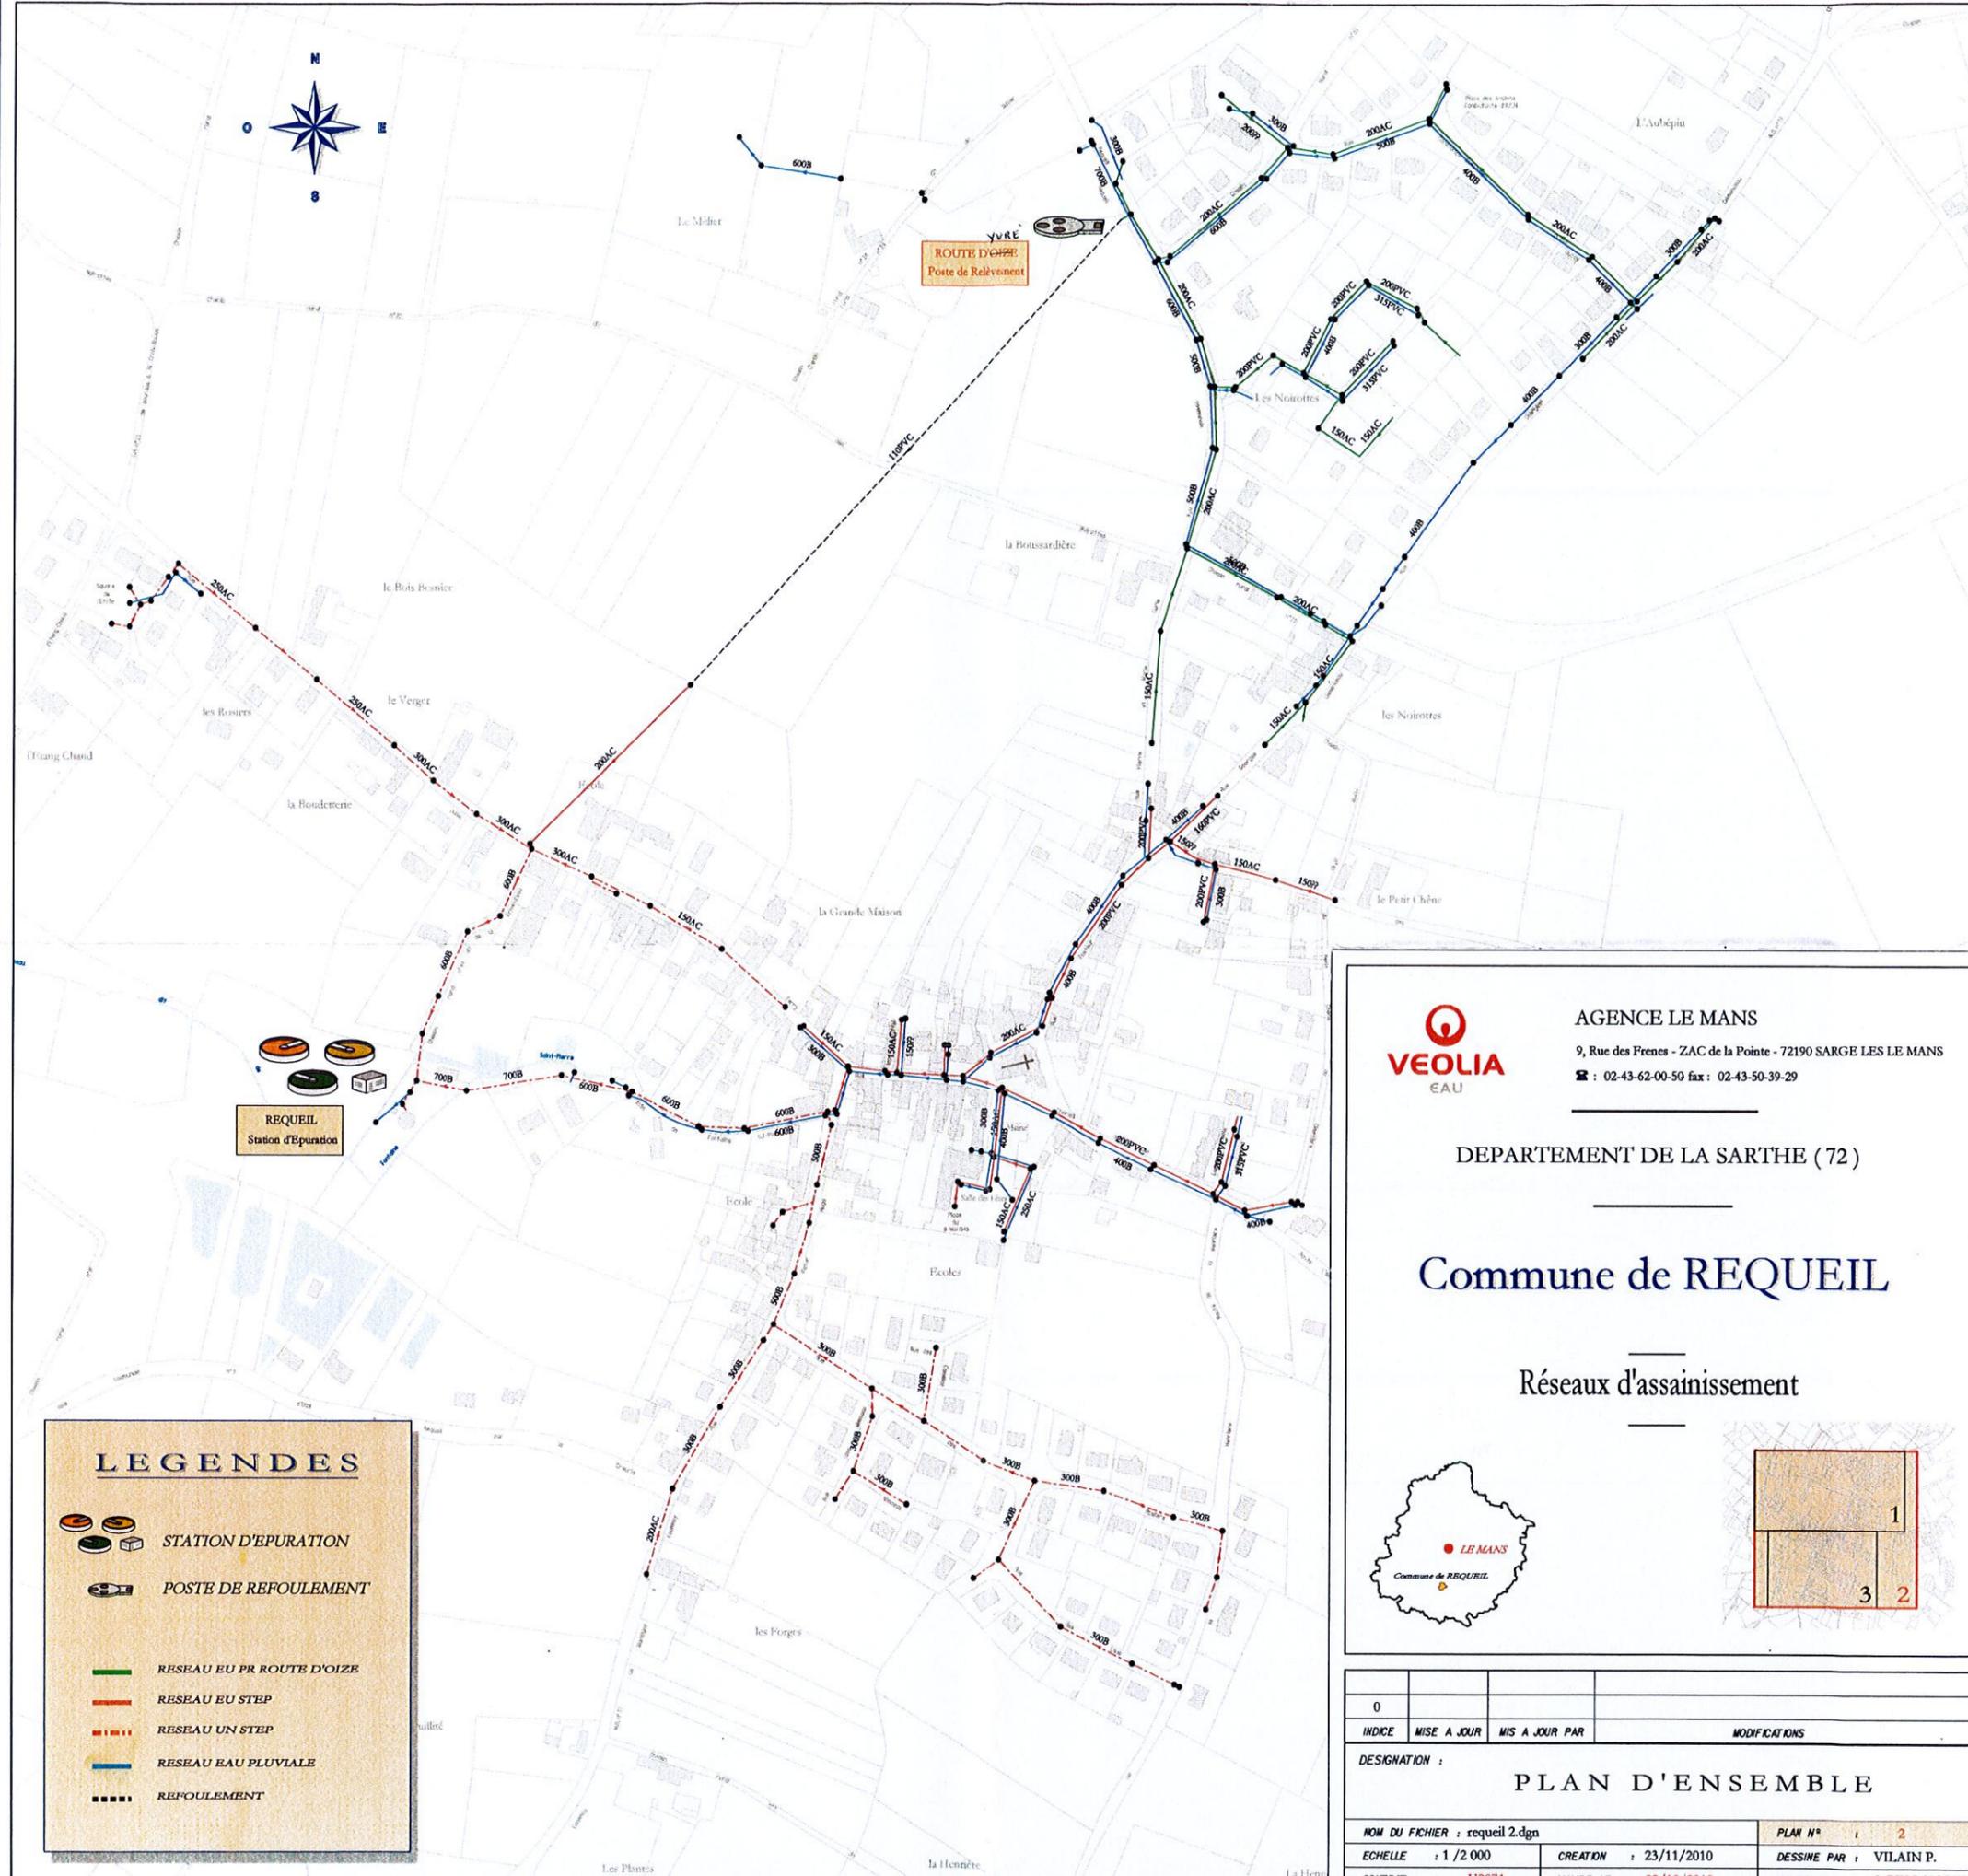

LEGENDES

- STATION D'ÉPURATION
- POSTE DE REFOULEMENT
- RESEAU EAU PR ROUTE D'OIZIE
- RESEAU EAU STEP
- RESEAU UN STEP
- RESEAU EAU PLUVIALE
- REFOULEMENT




AGENCE LE MANS
 9, Rue des Frenes - ZAC de la Pointe - 72190 SARGE LES LE MANS
 ☎ : 02-43-62-00-50 fax : 02-43-50-39-29

DEPARTEMENT DE LA SARTHE (72)

Commune de REQUEIL

Réseaux d'assainissement

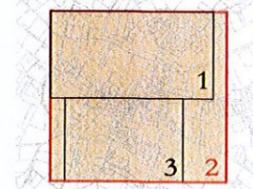


INDICE	MISE A JOUR	MIS A JOUR PAR	MODIFICATIONS
0			
DESIGNATION : PLAN D'ENSEMBLE			
NOM DU FICHIER : requeil 2.dgn		PLAN N° : 2	
ECHELLE : 1 / 2 000	CREATION : 23/11/2010	DESSINE PAR : VILAIN P.	
CONTRAT : U9071	VALEUR LE : 29/10/2010	VALEUR PAR : J. BELLANGER	

REQUEIL (SARTHE)

MODIFICATION DU ZONAGE D'ASSAINISSEMENT

ANNEXE 5

SIMULATION DE RACCORDEMENT DE LA PETITE FOURMERIE

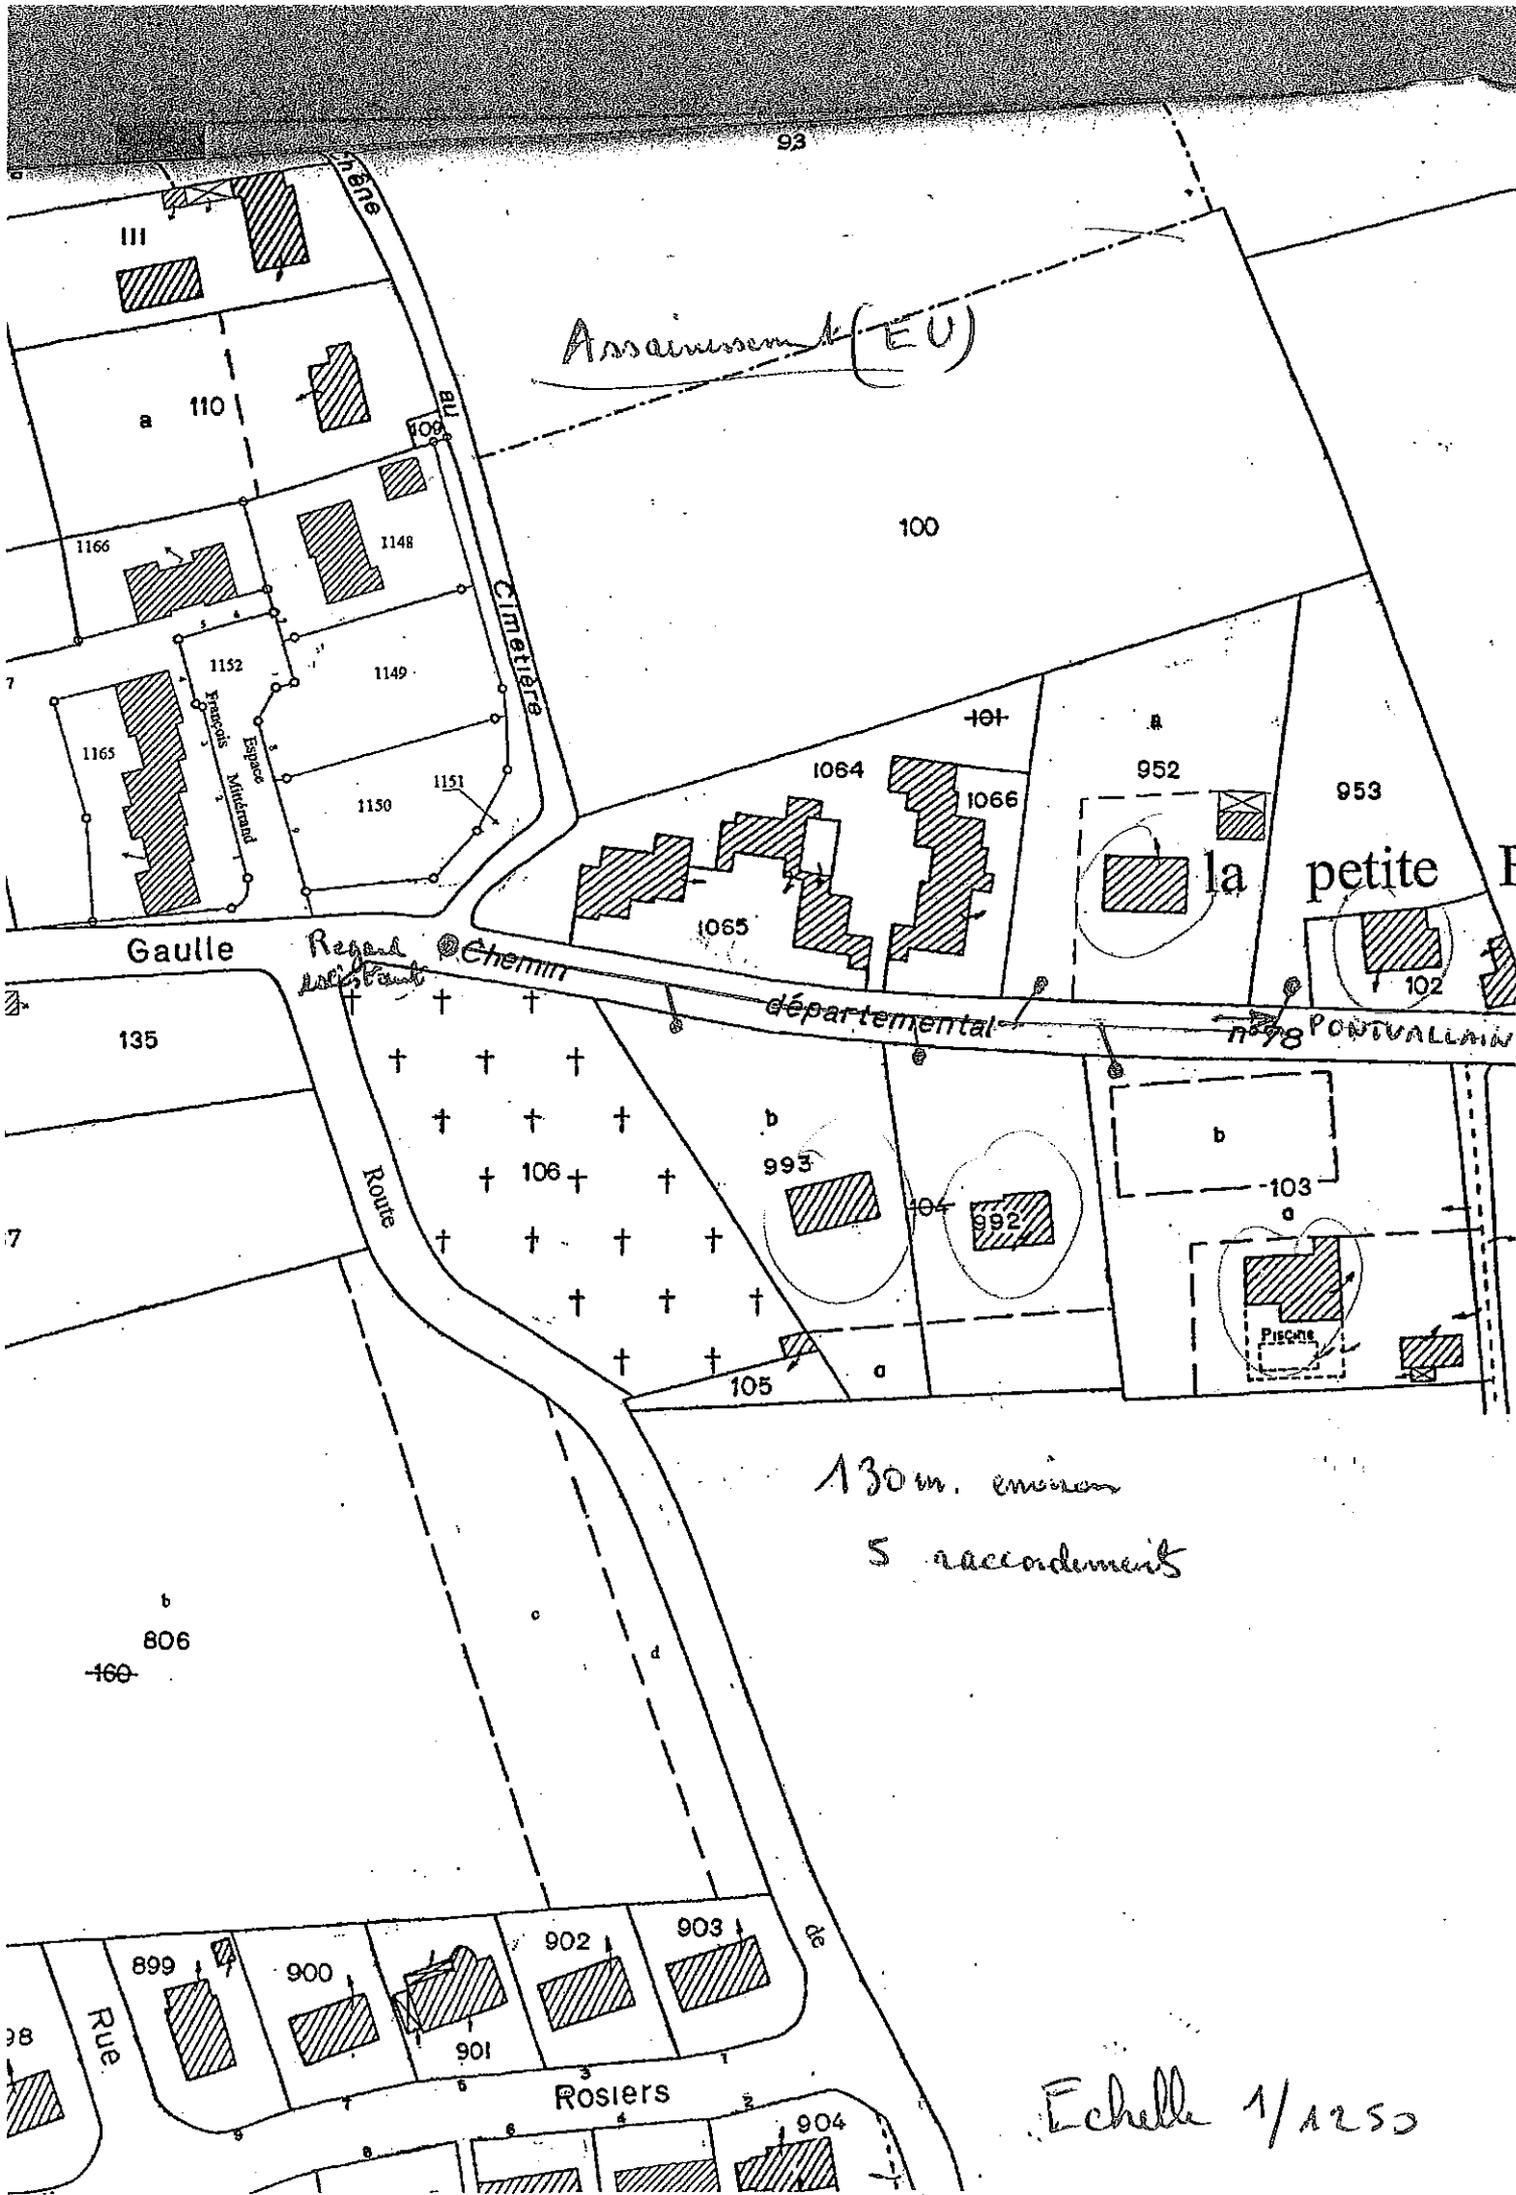

Assainissement (EU)

93

100

Cimetière

Gaulle

Regard
d'égout

Chemin

départementale

n° 78 PONTVALLAIN

Route

Piscine

130m. environ

5 raccordements

Echelle 1/1250

806

160

Rue

Rosiers

904

899

900

901

902

903

98

III

a 110

1166

1148

1152

1149

1165

1150

1151

1064

1066

952

953

1065

la

petite

F

102

135

106

993

992

103

105

104

b

a

b

a

c

d

e

1

2

REQUEIL (SARTHE)

MODIFICATION DU ZONAGE D'ASSAINISSEMENT

ANNEXE 6

DELIBERATION DU CONSEIL MUNICIPAL

**EXTRAIT DU REGISTRE DES DELIBERATIONS
DU CONSEIL MUNICIPAL DU 25 MARS 2016
COMMUNE DE REQUEIL**

Date de convocation : 17.03.2016

Nombre de conseillers :

- en exercice : 15
- présents : 12
- votants : 15

L'an deux mil seize, le 25 mars à vingt heures, le Conseil Municipal légalement convoqué, s'est réuni à la mairie en séance publique sous la présidence de M. Claude Leblanc, Maire. Etaient présents : Mrs Papin, Péan, Brand, Lefèvre, Leroux, Cosneau, Mmes Guénaux, Tortevois, Riou, Julliot-Cousin, Esnault.

Mme Martin Christiane donne procuration à Mr Papin Jean-Claude.

Mme Riou Séverine a été élue secrétaire de séance.

Mme Bertin Cécile donne procuration à Mme Guénaux Catherine.

Mr Sanchez Christophe donne procuration à Mme Tortevois Cécile.

Objet : Modification du plan de zonage d'assainissement collectif

Monsieur le Maire rappelle au Conseil Municipal la délibération du 4 décembre 2015 relative à la modification du plan de zonage d'assainissement.

Aussi, il présente à l'assemblée délibérante l'esquisse du projet de modification établi, après différents déplacements et échanges, par le bureau d'études ASTER, représenté par Monsieur Gilles Guillemot. Il donne également lecture de la notice de présentation.

Après en avoir délibéré, le Conseil Municipal, unanime, valide cette modification du plan de zonage d'assainissement et mandate le Maire pour lancer l'enquête publique nécessaire à cette modification.

Ainsi fait et délibéré les jour, mois et an susdits.

Et ont signé les membres présents.

Pour copie conforme
Le Maire
Claude Leblanc



Accusé de réception - Ministère de l'Intérieur

072-217202522-20160325-2016-020-DE

Accusé certifié exécutoire

Réception par le préfet : 30/03/2016

Publication : 30/03/2016

Pour l'"autorité Compétente"
par délégation



Plan
2

Commune de
REQUEIL (Sarthe)

Zonage de l'Assainissement

Délibération du 25 Mars 2016

LEGENDE :

- secteur relevant de l'assainissement collectif existant
- secteur relevant de l'assainissement collectif à venir
- secteur relevant de l'assainissement non collectif

13 rue de la République, 78160
 Fontainebleau
 01 62 23 26 11 - fax 01 62 23 26 10
 e-mail : info@astor.com

Astoria
 Ingénierie & Services

Avril 2016
 Echelle 1/5000
 A11701_A108