



## Annexe n°2



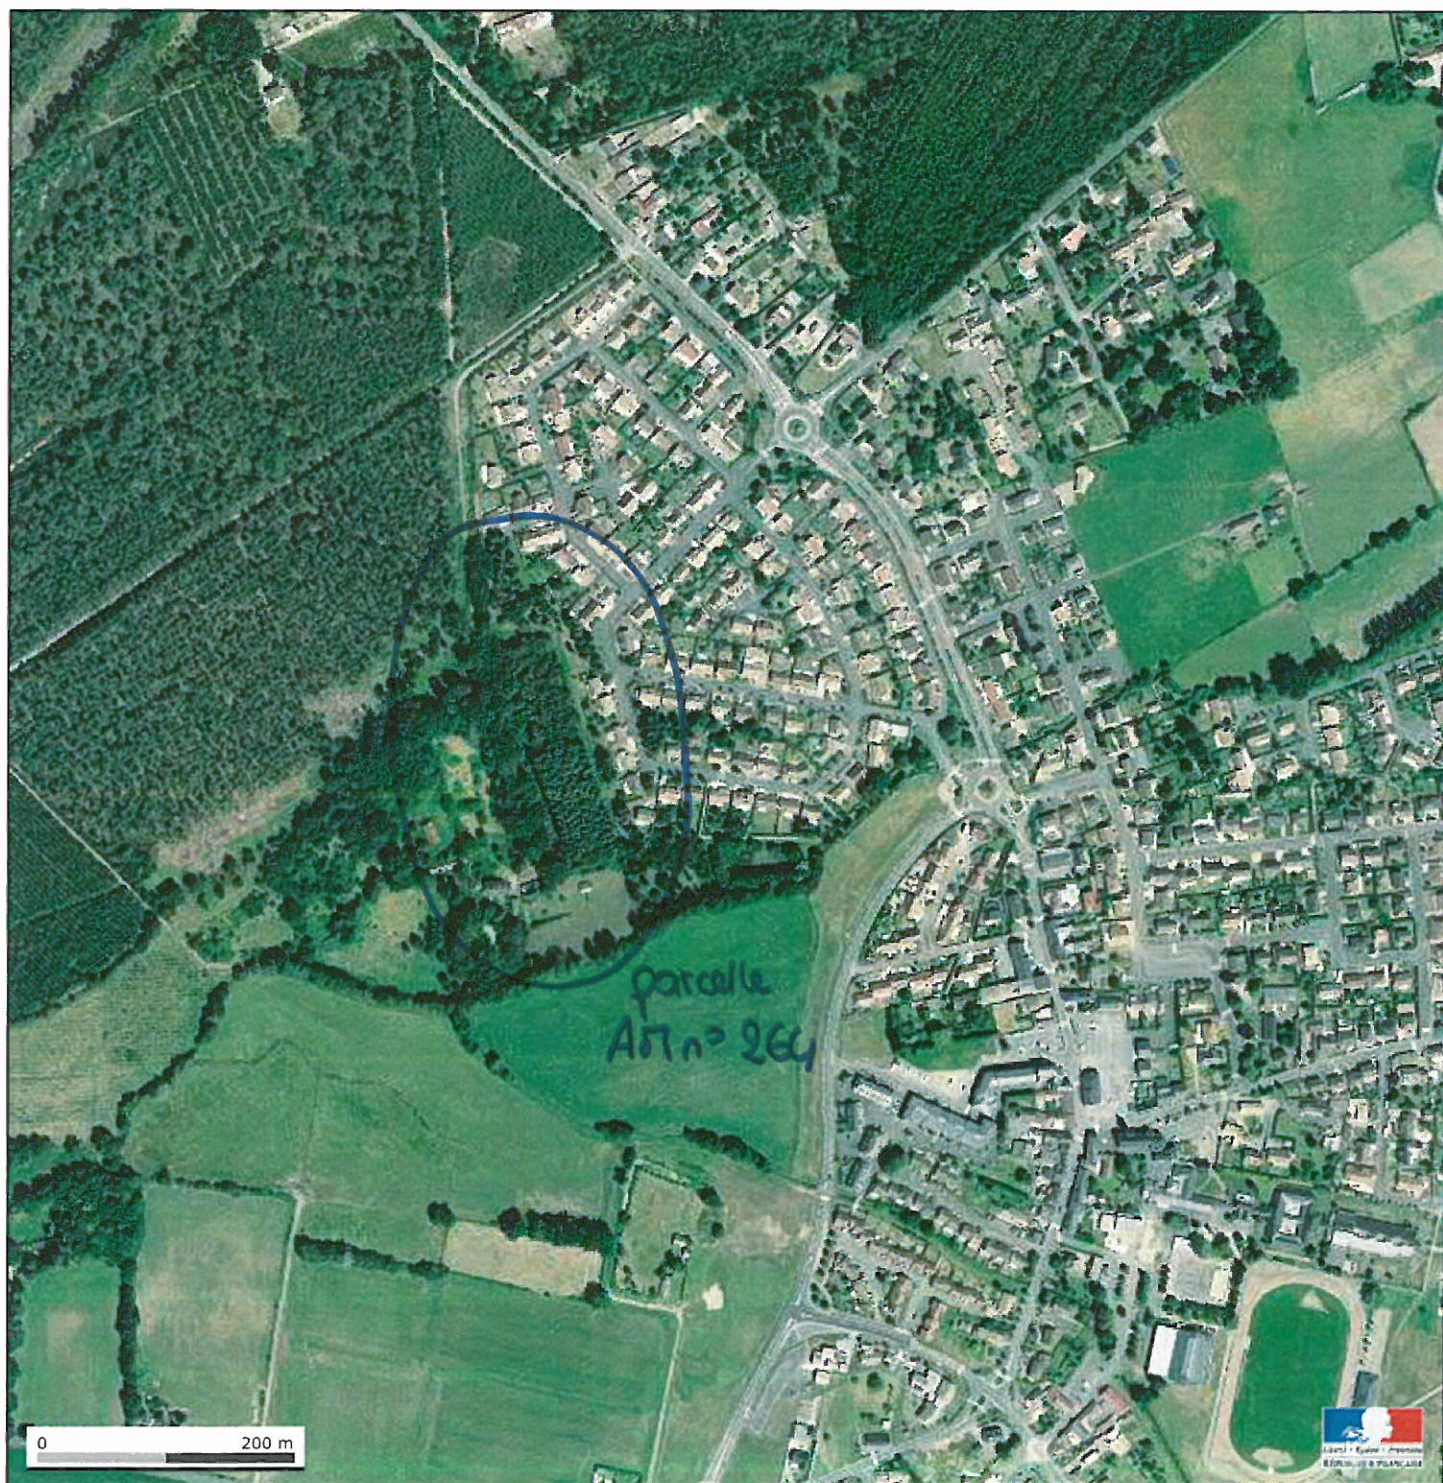

ANNEXE n° 3

photo 2

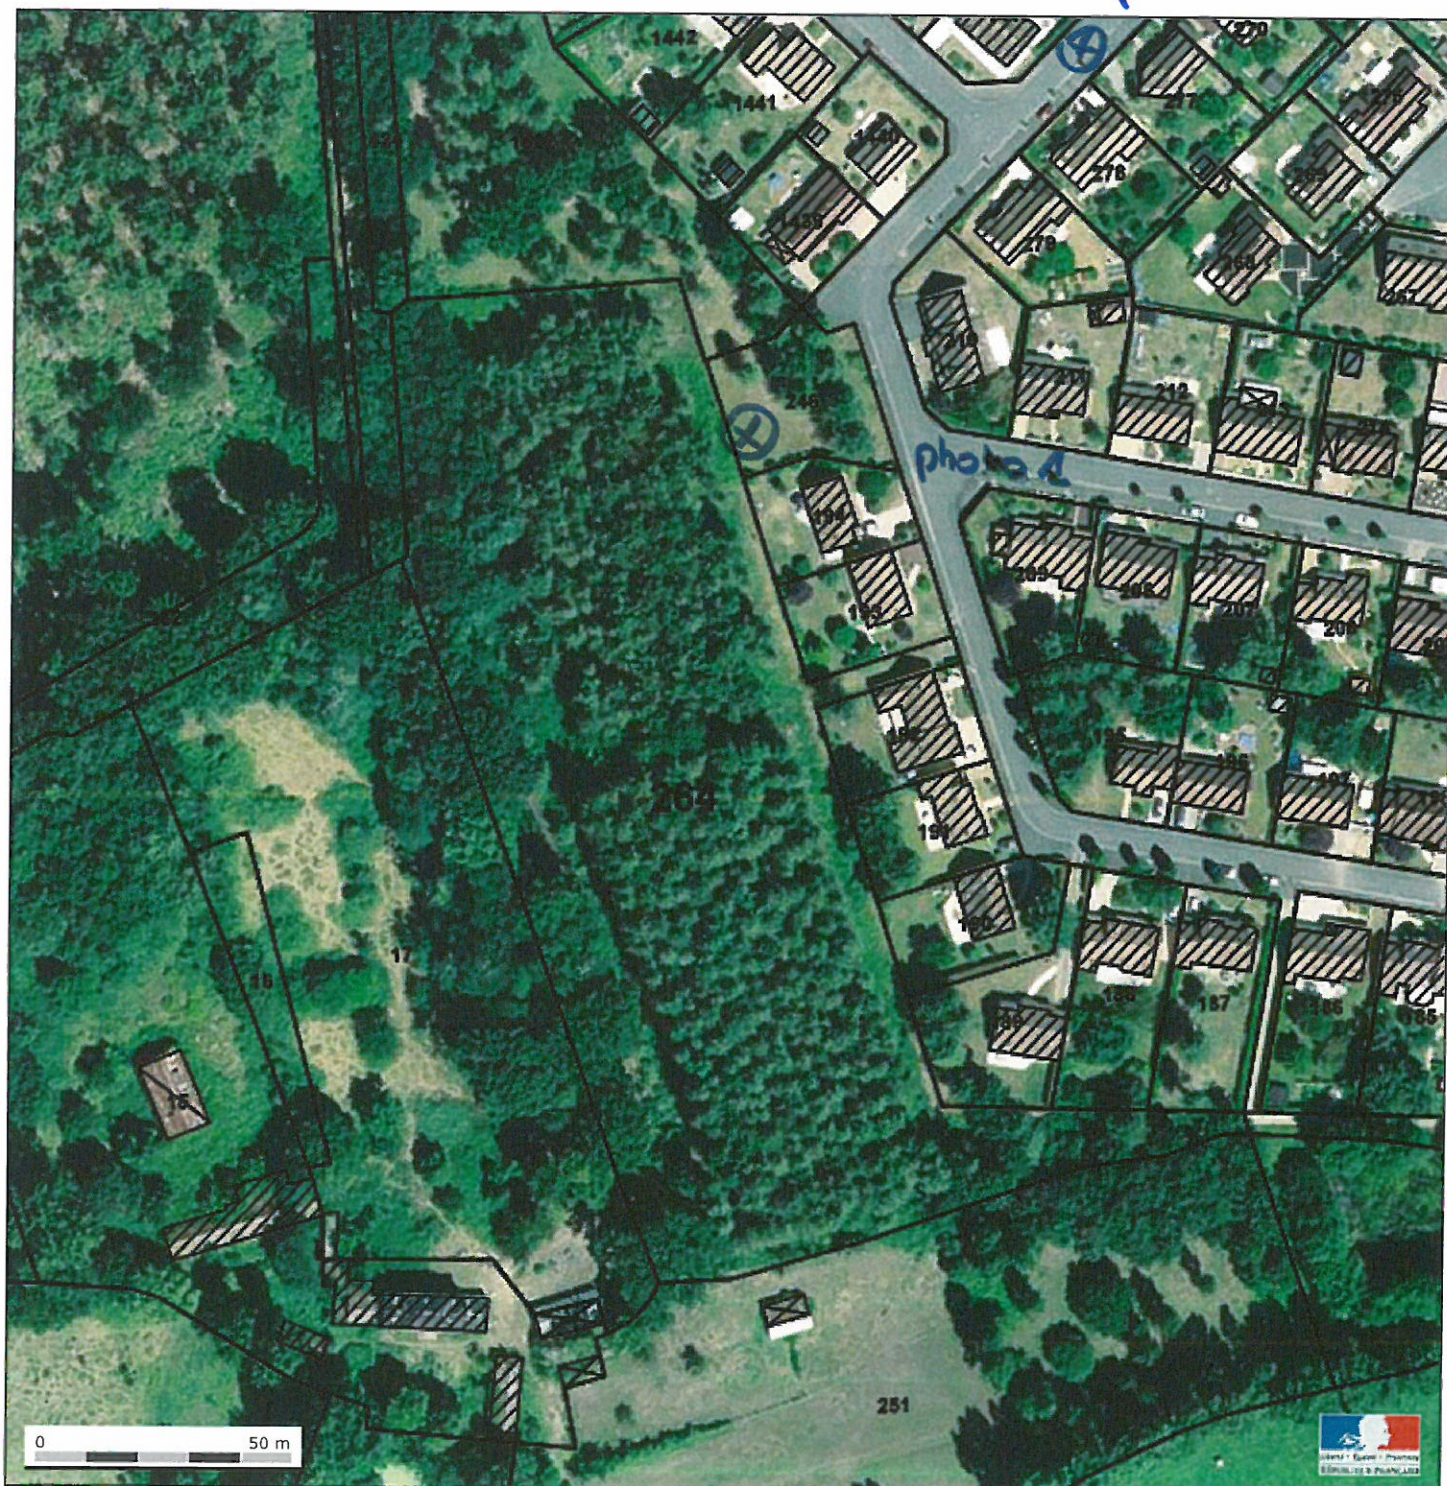© IGN 2016 - [www.geoportail.gouv.fr/mentions-legales](http://www.geoportail.gouv.fr/mentions-legales)Longitude : 0° 15' 29.8" E  
Latitude : 47° 56' 47.3" N



**Annexe n°3**

**photos prises le 27 avril 2016**





## Projet de Lotissement

### Esquisse n°1

Ech: 1/500

Date: 22/04/2016



NOTA: Esquisse réalisée sans plan topographique  
et sans dossier loi sur l'eau  
(faisabilité à confirmer)



accès imposé

Géomètre Expert - Maître d'œuvre VRD

**Cabinet LOISEAU**  
SELARL de Géomètres-Experts



GEOMETRE - EXPERT  
CONSEILLER VALORISEUR GARANT

**Siège Social**  
1bis rue Gresset - BP 52  
72202 LA FLECHE Cedex  
Tél: 02.43.480.680  
Fax: 02.43.480.689  
contact@cabinetloiseau.com