


PROFIL EN TRAVERS TYPE

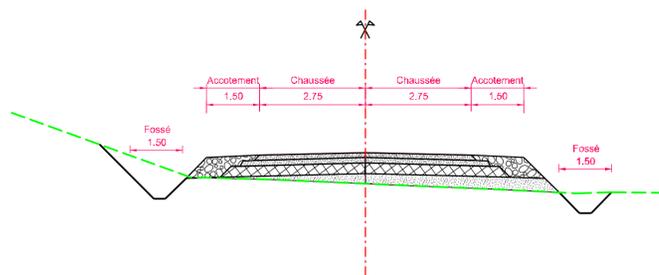

Echelle : 1/100ème

Dévoisement de la RD210
Commune de St Florent-Le-Vieil

Annexe 4

PROJET

Echelle : 1/1000ème

