






Dévoiement de la RD210

Commune de St Florent-Le-Vieil

Annexe 3

REPORTAGE PHOTOGRAPHIQUE

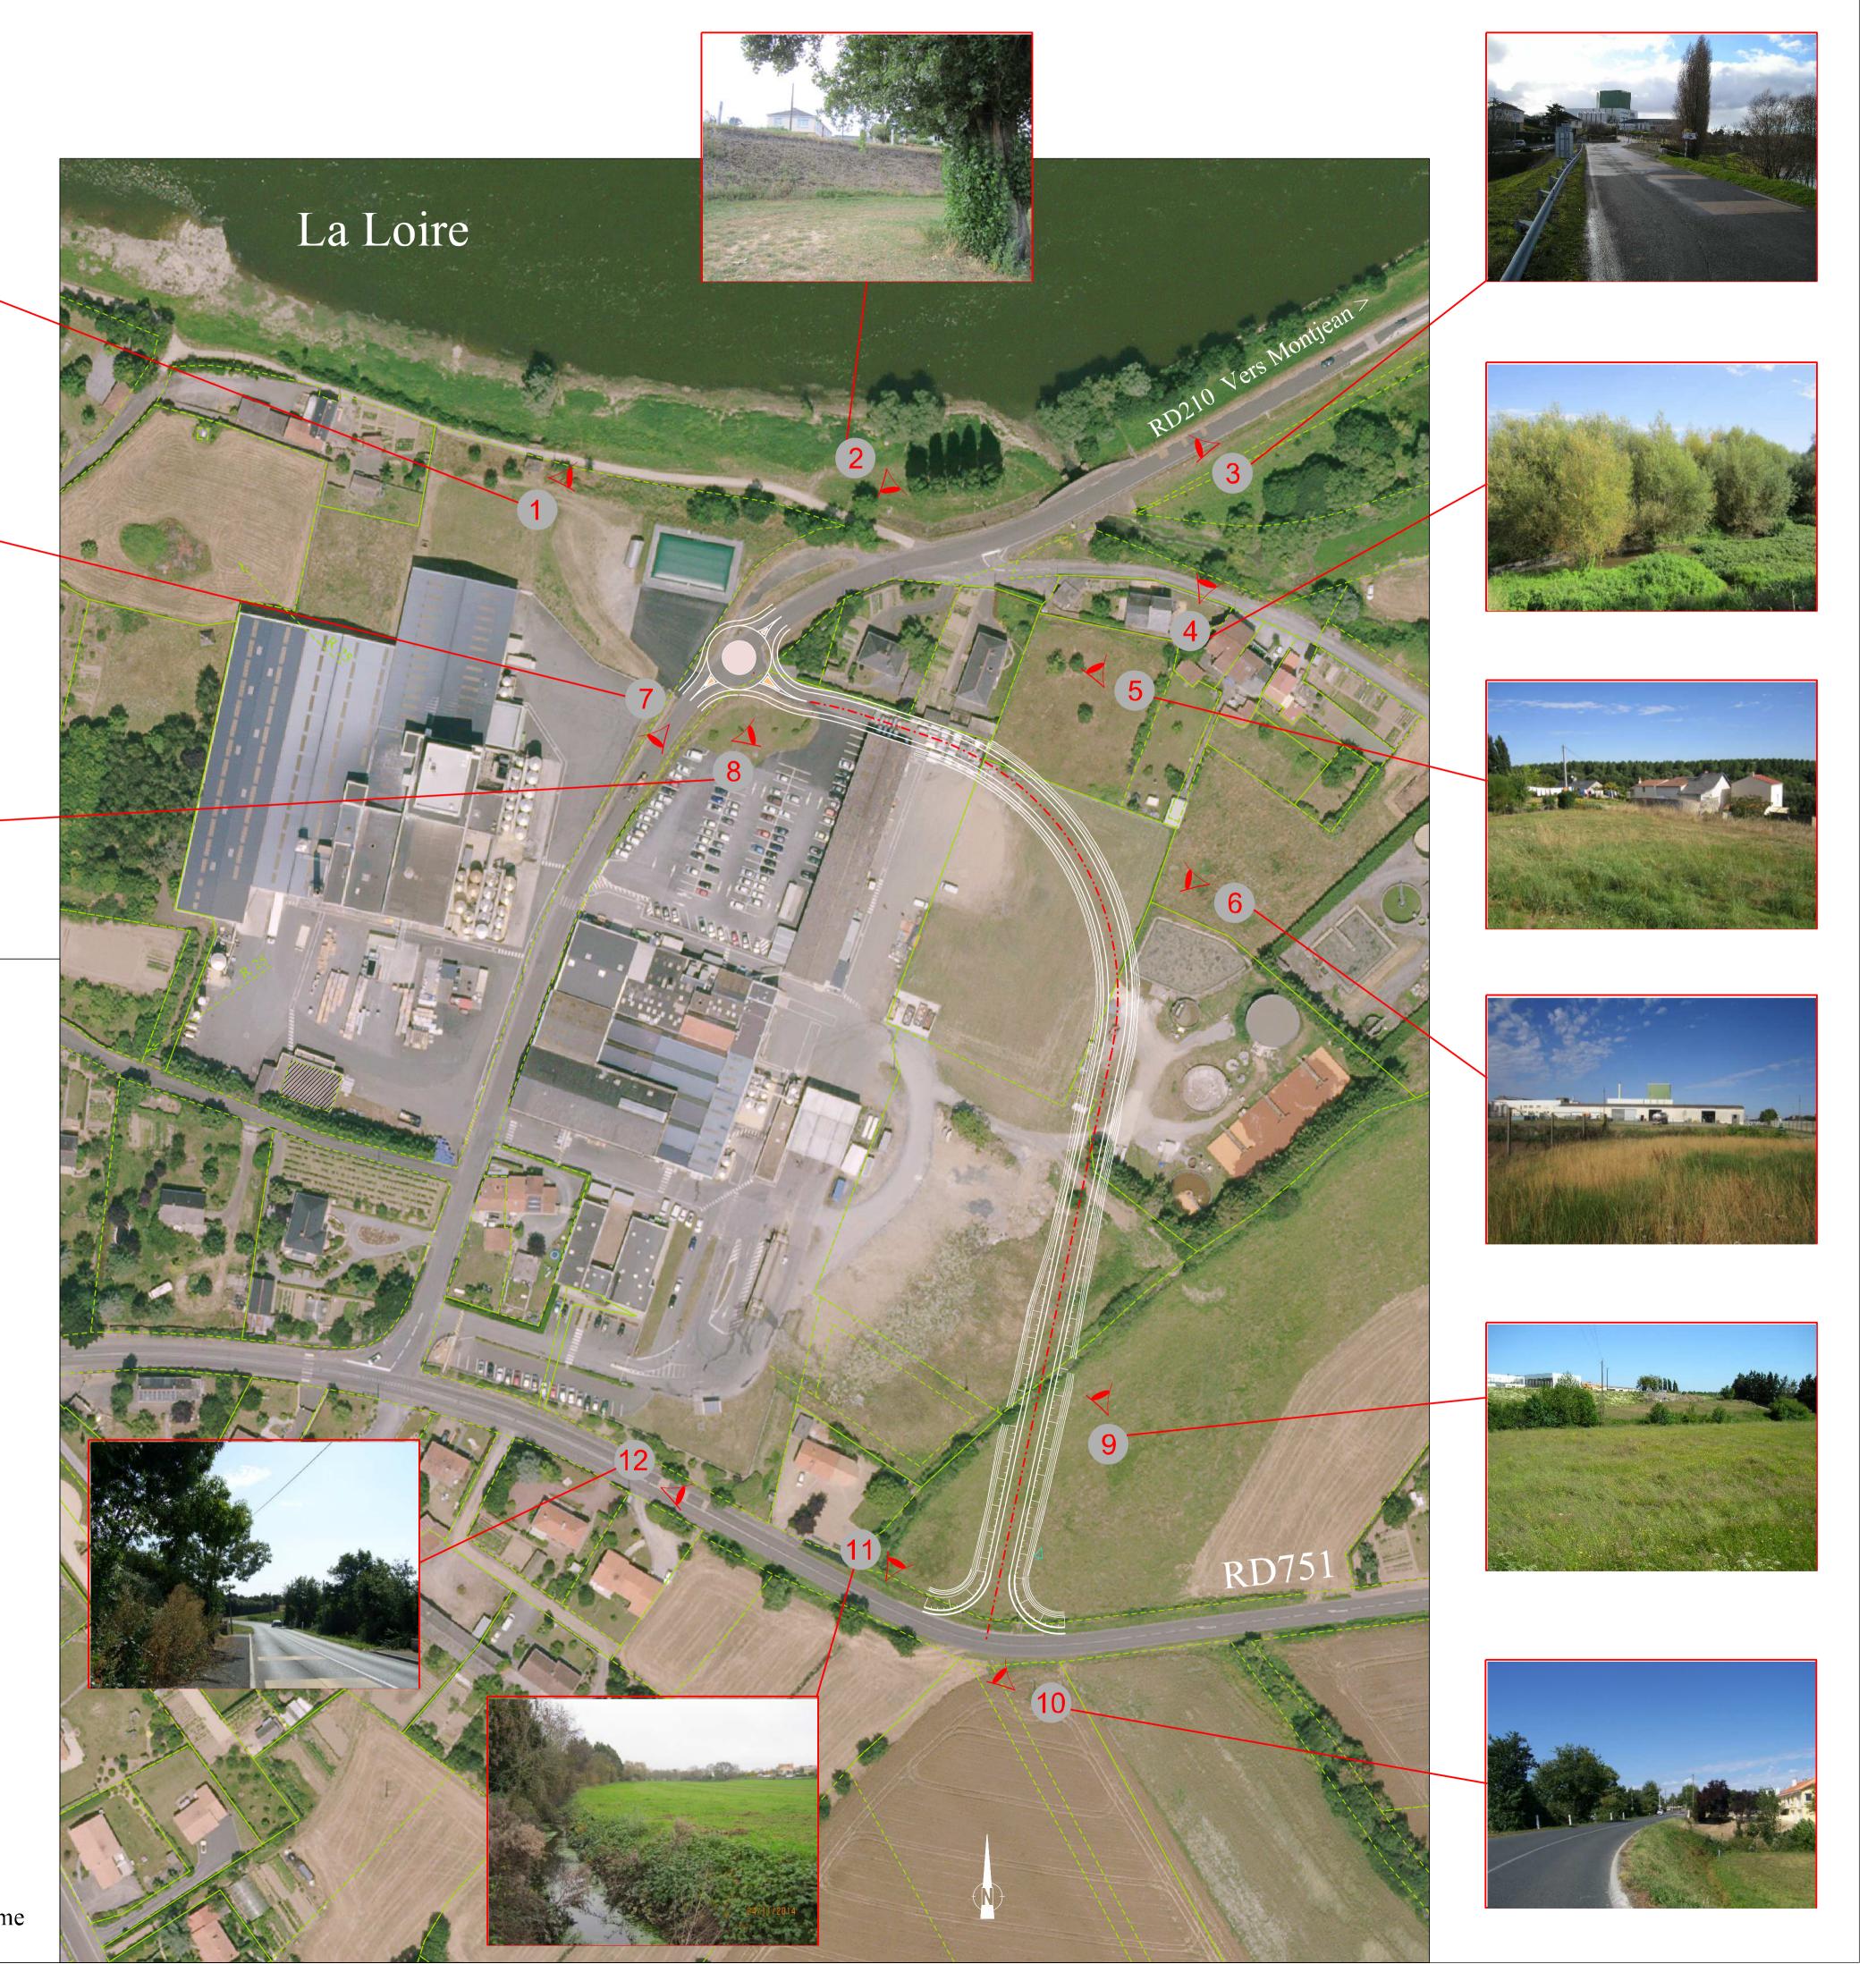

Echelle: 1/1000ème