

Maitre d'ouvrage  
**UrbaRéa**  
 URBAREVA  
 10 rue Jean Moulin  
 44980 - SAINTE-LUCE SUR LOIRE  
 02 40 25 75 25  
 accueil@metay-promoteur-immobilier.fr

# Lotissement "Les Jardins de St Jean - Zone Ouest"

Dominique DUBOIS  
 Architecte Urbaniste  
 Dominique DUBOIS  
 ARCHITECTE - URBANISTE  
 13 Allée Guillaume Dupuytren  
 44800 Saint-Herblain  
 Tél. 06 19 42 22 63  
 Email : ddubois.arch@gmail.com

## PA3 Plan de l'état actuel

Commune de :  
**SAINT MARS DU DESERT (44850)**

Adresse :  
**Rue Julienne David**

Maitre d'oeuvre  
 Conception  
**AGEIS**  
 AMÉNAGEMENT  
 BUREAU D'ETUDES  
 AGEIS  
 GEOMETRES EXPERTS  
 BUREAU D'ETUDE VRD  
 3, rue de la Planchonnais  
 44880 Sainte-Luce-sur-Loire  
 Tél. 02 51 85 02 03  
 Email : info@ageis-ge.fr  
 www.ageis-ge.fr

Indice	Modifications	Date
1	Edition du plan	08/06/2016


Conception P.	Responsable:	Altimétrie:	Planimétrie:
BILLON	M. LEFEVRE	IGN69	CC47

Dessin:	Dossier n°:	Echelle:
S. BENOITON	13035-PA OUEST	1/500e

### Légende

- Périmètre de l'opération
- ▲ Repère Géomètre
- Borne Existante
- ⊕ Spil - Clou d'arpentage
- Piquet
- Application cadastrale (limite non garantie)
- Cote altimétrique
- 15.25
- Mur
- Cibure poteau béton
- Cibure léger
- Hais - Tailis
- Arbres existants
- Fossé
- Talus
- Réseaux Eaux Usées : Regard - Plaque
- Canalisation
- Réseaux Eaux Pluviales : Regard - Plaque - Grille - Avaloir
- Canalisation
- Réseaux EDF : Coffret - Poteau - Plaque
- Réseaux PTT : Coffret - Poteau - Plaque
- Réseaux AEP : Coffret - Poteau - Plaque
- Réseaux divers : Coffret - Bouche à clé - Puits
- Plaque - Compteur - Borne incendie
- Réseaux Gaz : Coffret - Bouche gaz - Plaque
- Eclairage : Candélabre - Borne lumineuse
- Réseaux non identifiés : Coffret - Poteau - Plaque
- Poteau divers : Eclairage - EDF - PTT
- EDF - PTT
- Eclairage - EDF
- Mobilier Urbain : Panneaux divers
- Bancs pododactile
- Abri bus
- Poubelle - Potelet
- Banc

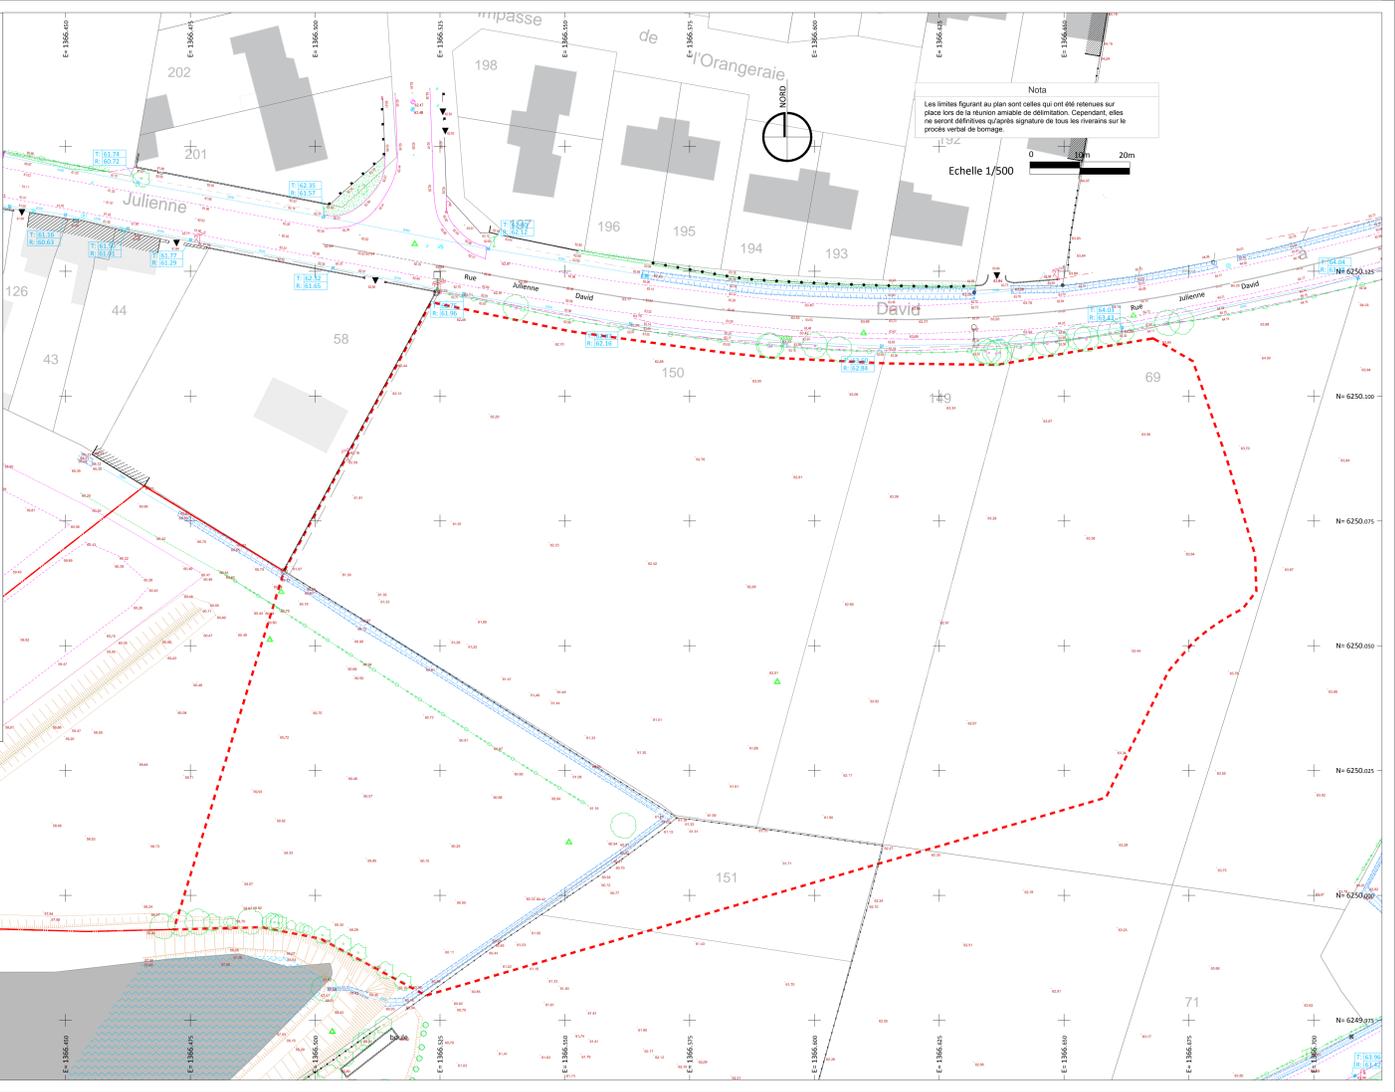

Nota  
 Les limites figurant au plan sont celles qui ont été relevées sur place lors de la mission amont de délimitation. Cependant, elles ne seront définitives qu'après signature de tous les riverains sur le procès verbal de bornage.  
 Echelle 1/500