



Annexe 2 : Plan de situation

Echelle : 1/25000

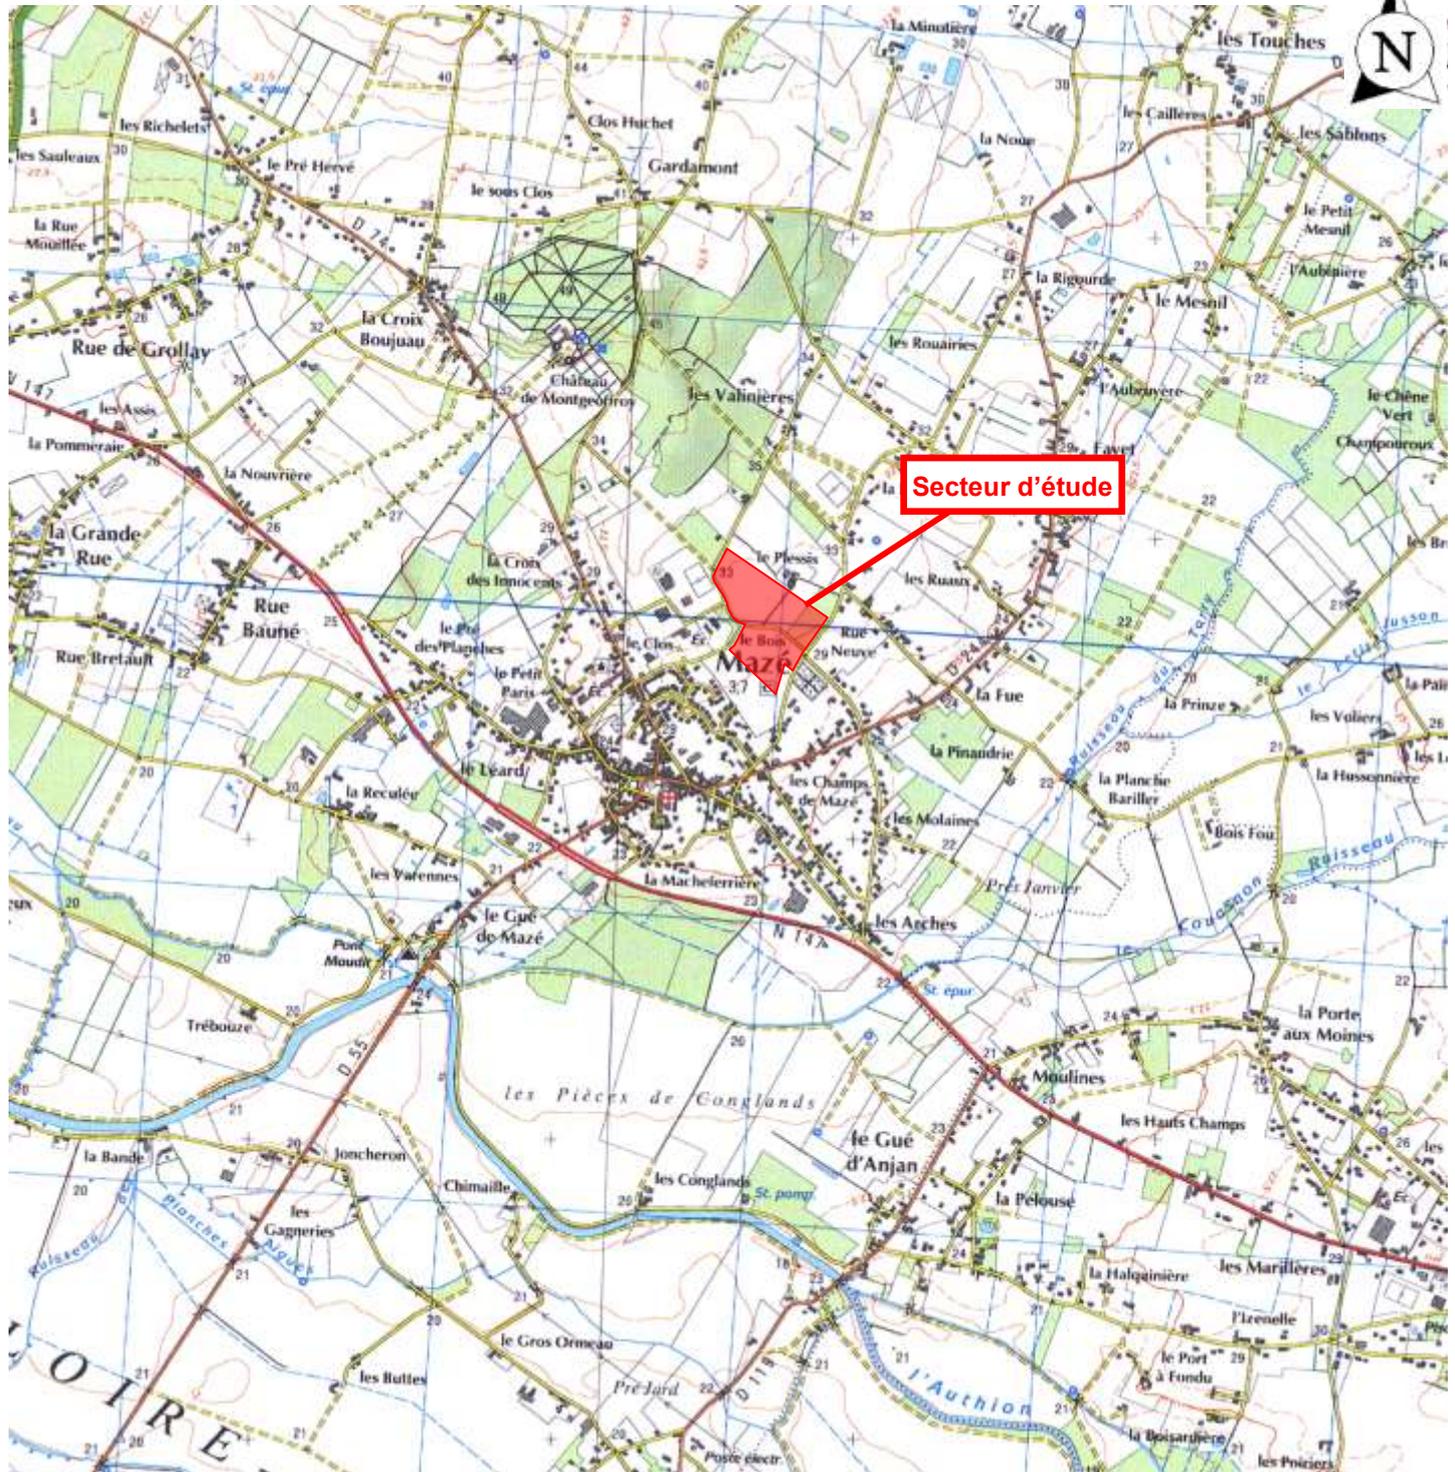

Source : INFOTERRE

Annexe 3 : Localisation des prises de vues (19/06/2014)

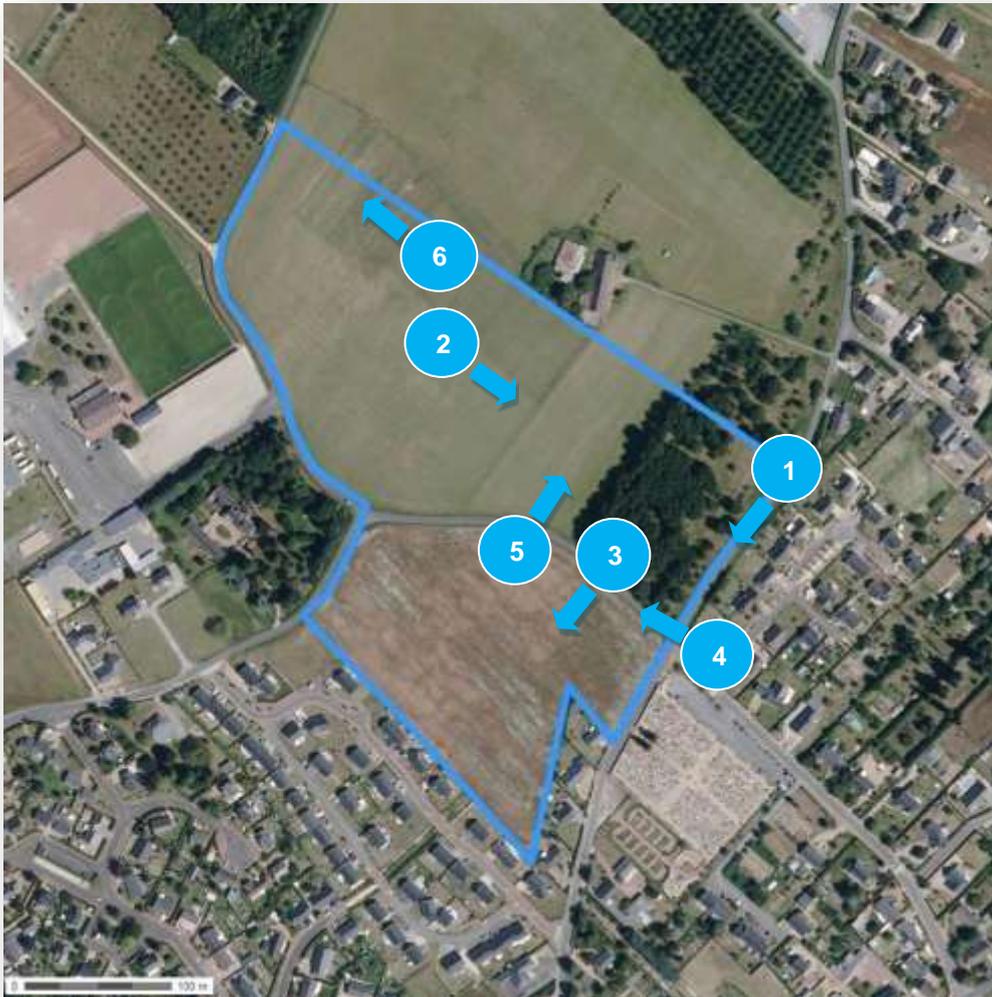



1

Rue Chevreul en limite Est



2

Vue intérieure du site 1



3

Partie Nord de la Pièce du Bois



4

Route communale coupant le secteur d'étude




5

Vue intérieure du site 2



6

Vue intérieure du site 3

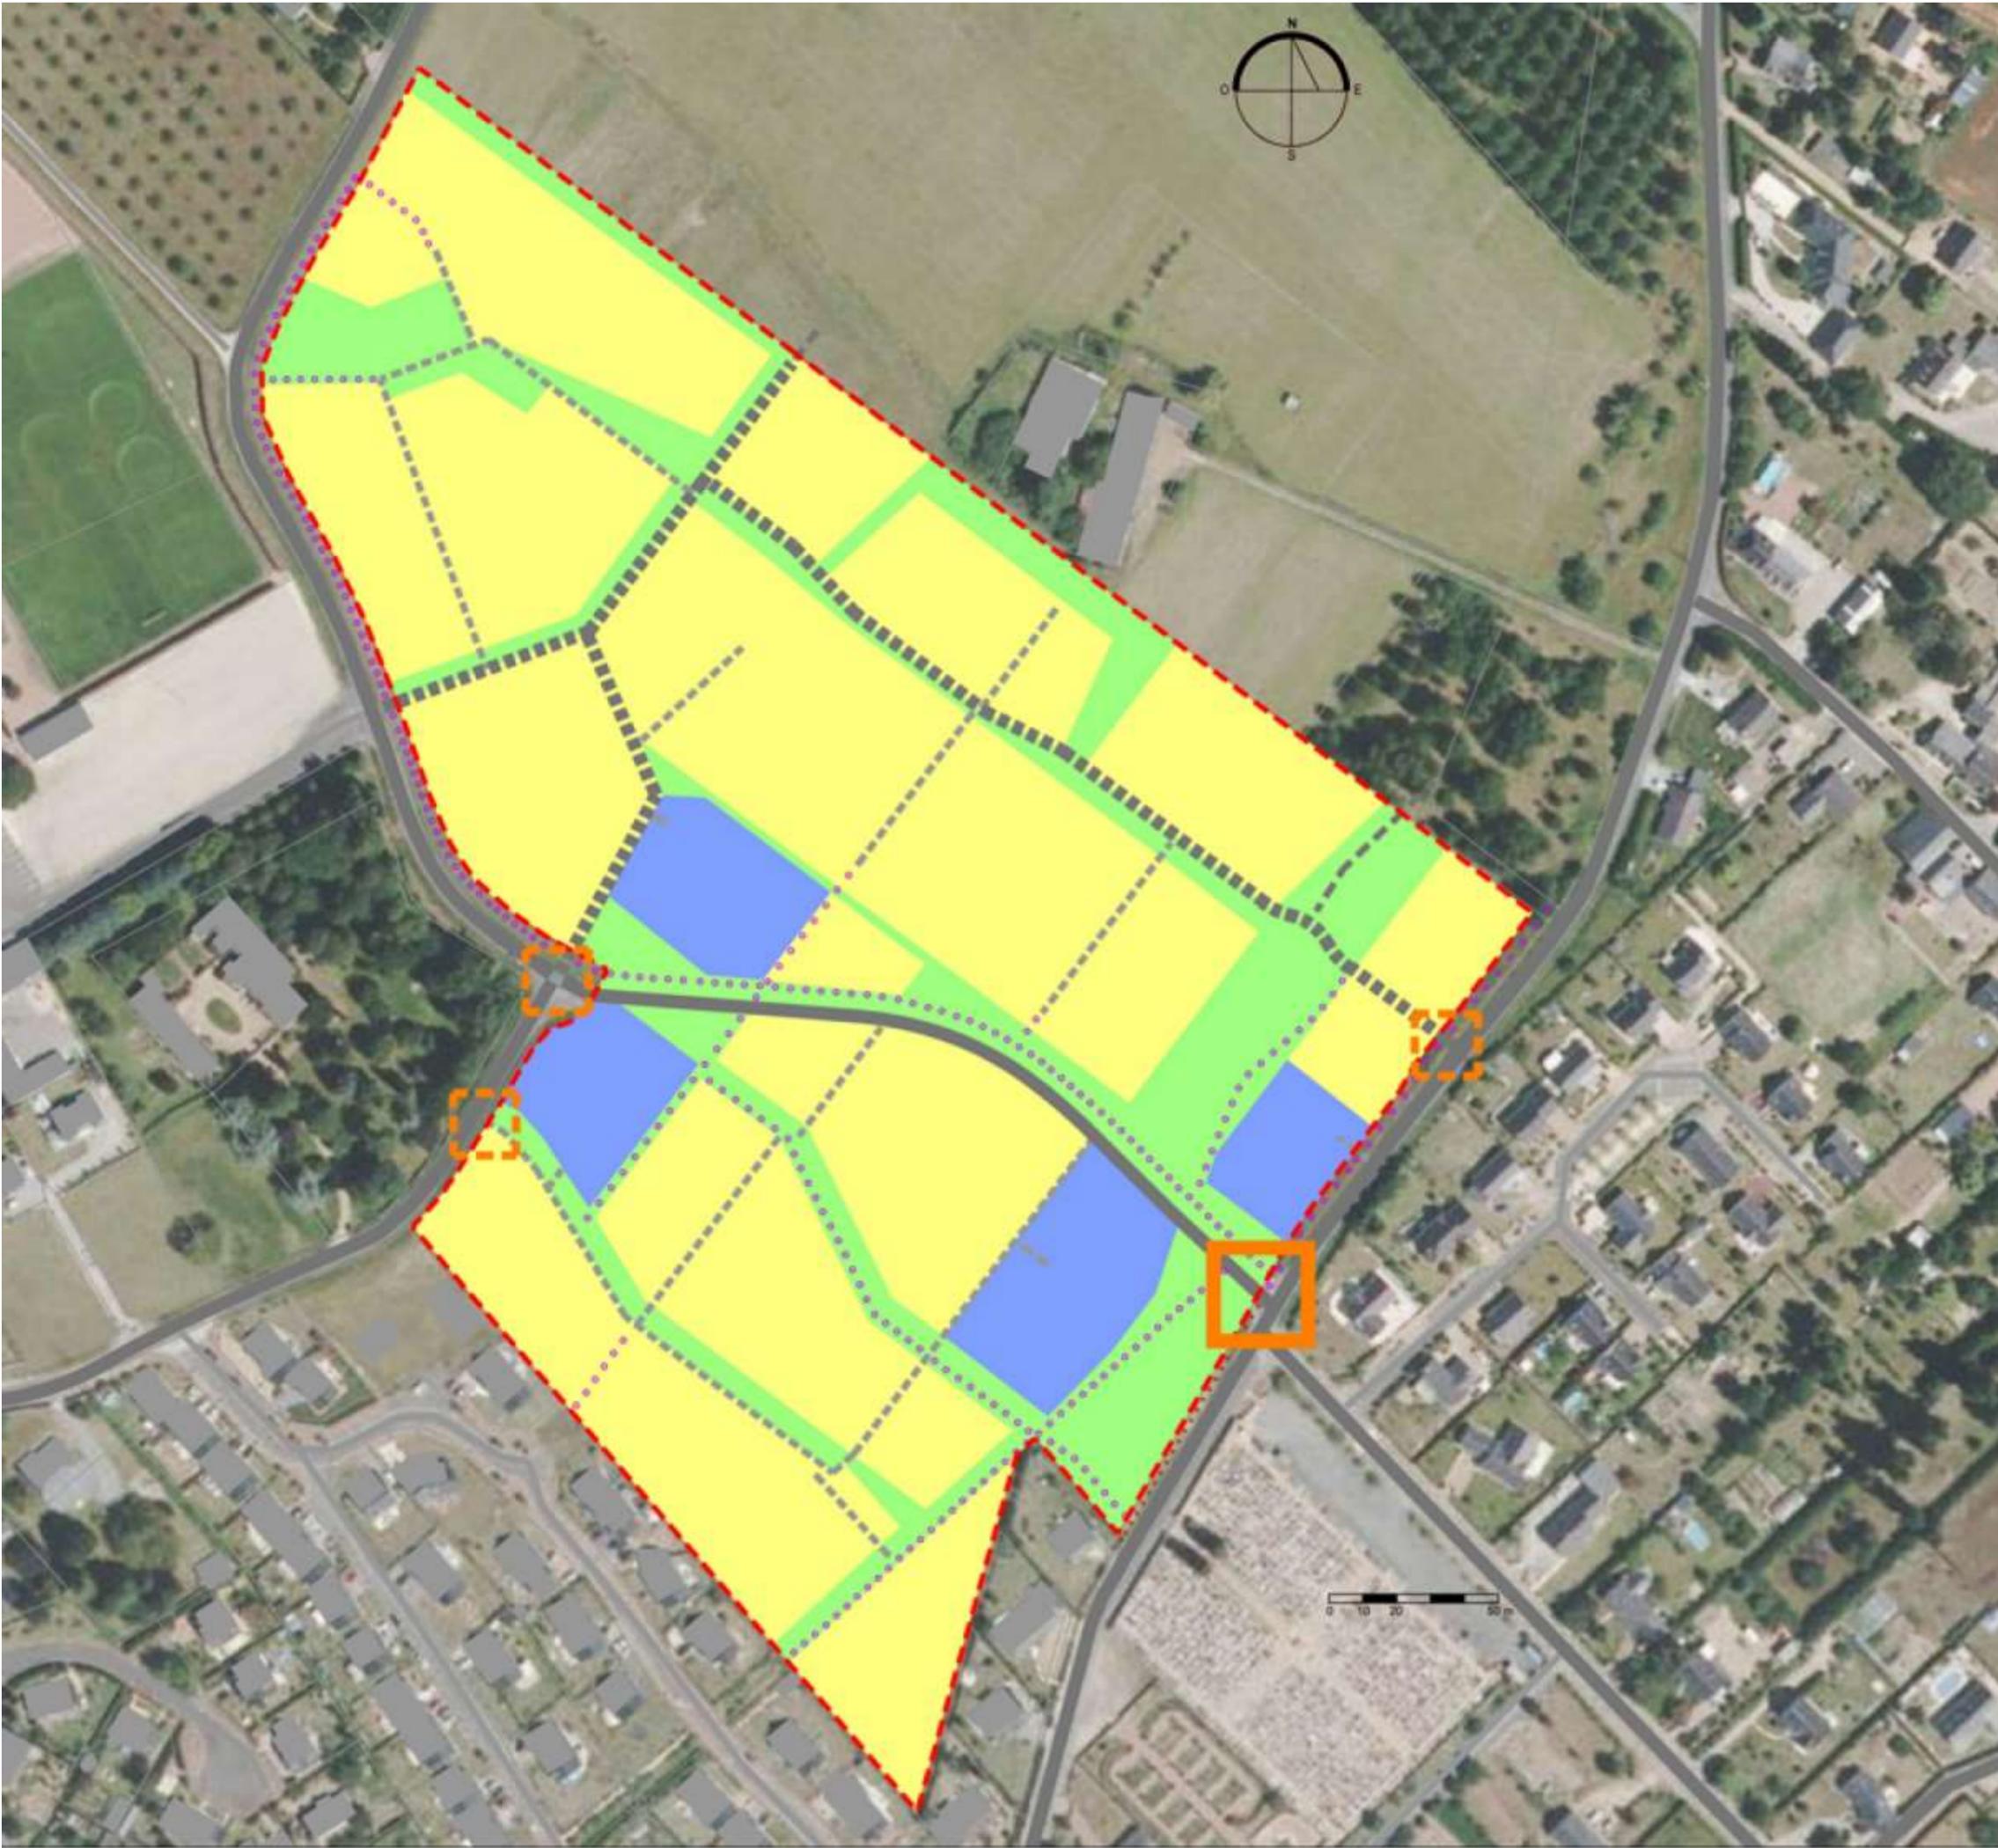

PLAN DE COMPOSITION
(tracé indicatif)

-  PERIMETRE DE LA ZAC
-  CARREFOUR VOITURE EXISTANT A RECONFIGURER
-  NOUVEAUX CARREFOURS VOITURE AVEC L'EXISTANT
-  VOIES EXISTANTES
-  Principes de VOIES PRINCIPALES
-  Principes de VOIES SECONDAIRES
-  CONTINUITES DOUCES EXISTANTES
-  Principes de CONTINUITES DOUCES
-  Principes d'organisation des ESPACES VERTS et des OUVRAGES DE REGULATION HYDRAULIQUE
-  HABITAT A DOMINANTE COLLECTIVE
-  HABITAT A DOMINANTE INDIVIDUELLE

Annexe 5 : Plan des abords du projet



Echelle : 1/5000



Source : GEOPORTAIL