

<p>Projet</p> <p>CREATION D'UNE AIRE DE STATIONNEMENT</p> <p>Avenue des frères Renault 72650 La Chapelle Saint Aubin</p>	<p>Maître de l'ouvrage :</p> <p>IMMOCHAN</p>	<p>Référence :</p> <p>PAV</p>	<p>LC INGÉNIERIE</p> <p>Promotion immobilière</p>			
<p>Plan</p> <p>EVALUATION ENVIRONNEMENTALE</p>	<p>Echelle :</p>	<p>Plan n° :</p> <p>ANNEXE 2</p>	<p>Date :</p> <p>11.04.2017</p>	<p>PLAN DE SITUATION</p>	<p>Siège social : 2 rue Alexander Calder - B.P. 17 - 37320 TRUYES Tél: 02 47 43 25 47 - Mail: lc.ingenierie@orange.fr</p>	

P1

06.2016



P2

05.2013



P3

06.2016



Photographie aérienne - environnement proche - 15.02.2017



<p>Projet</p> <p>CREATION D'UNE AIRE DE STATIONNEMENT</p> <p>Avenue des frères Renault 72650 La Chapelle Saint Aubin</p>	<p>Maître de l'ouvrage :</p> <p>IMMOCHAN</p>	<p>Référence :</p> <p>PAV</p>	<p>LC INGÉNIERIE</p> <p>Promotion immobilière</p>
<p>Plan</p> <p>EVALUATION ENVIRONNEMENTALE</p>	<p>Echelle :</p>	<p>Plan n° :</p> <p>ANNEXE 3</p>	<p>Date :</p> <p>11.04.2017</p>
			<p>Siège social : 2 rue Alexander Calder - B.P. 17 - 37320 TRUYES Tél: 02 47 43 25 47 - Mail: lc.ingenierie@orange.fr</p>



Projet

CREATION D'UNE AIRE DE STATIONNEMENT

Avenue des frères Renault
72650 La Chapelle Saint Aubin

Maître de l'ouvrage :

IMMOCHAN

Référence :

PAV

LC INGÉNIERIE

Promotion immobilière

Plan du projet

Plan



EVALUATION ENVIRONNEMENTALE

Echelle : 1 : 750

Plan n° : ANNEXE 4

Date : 11.04.2017

Siège social : 2 rue Alexander Calder -
B.P. 17 - 37320 TRUYES
Tél: 02 47 43 25 47 - Mail: lc.ingenierie@orange.fr

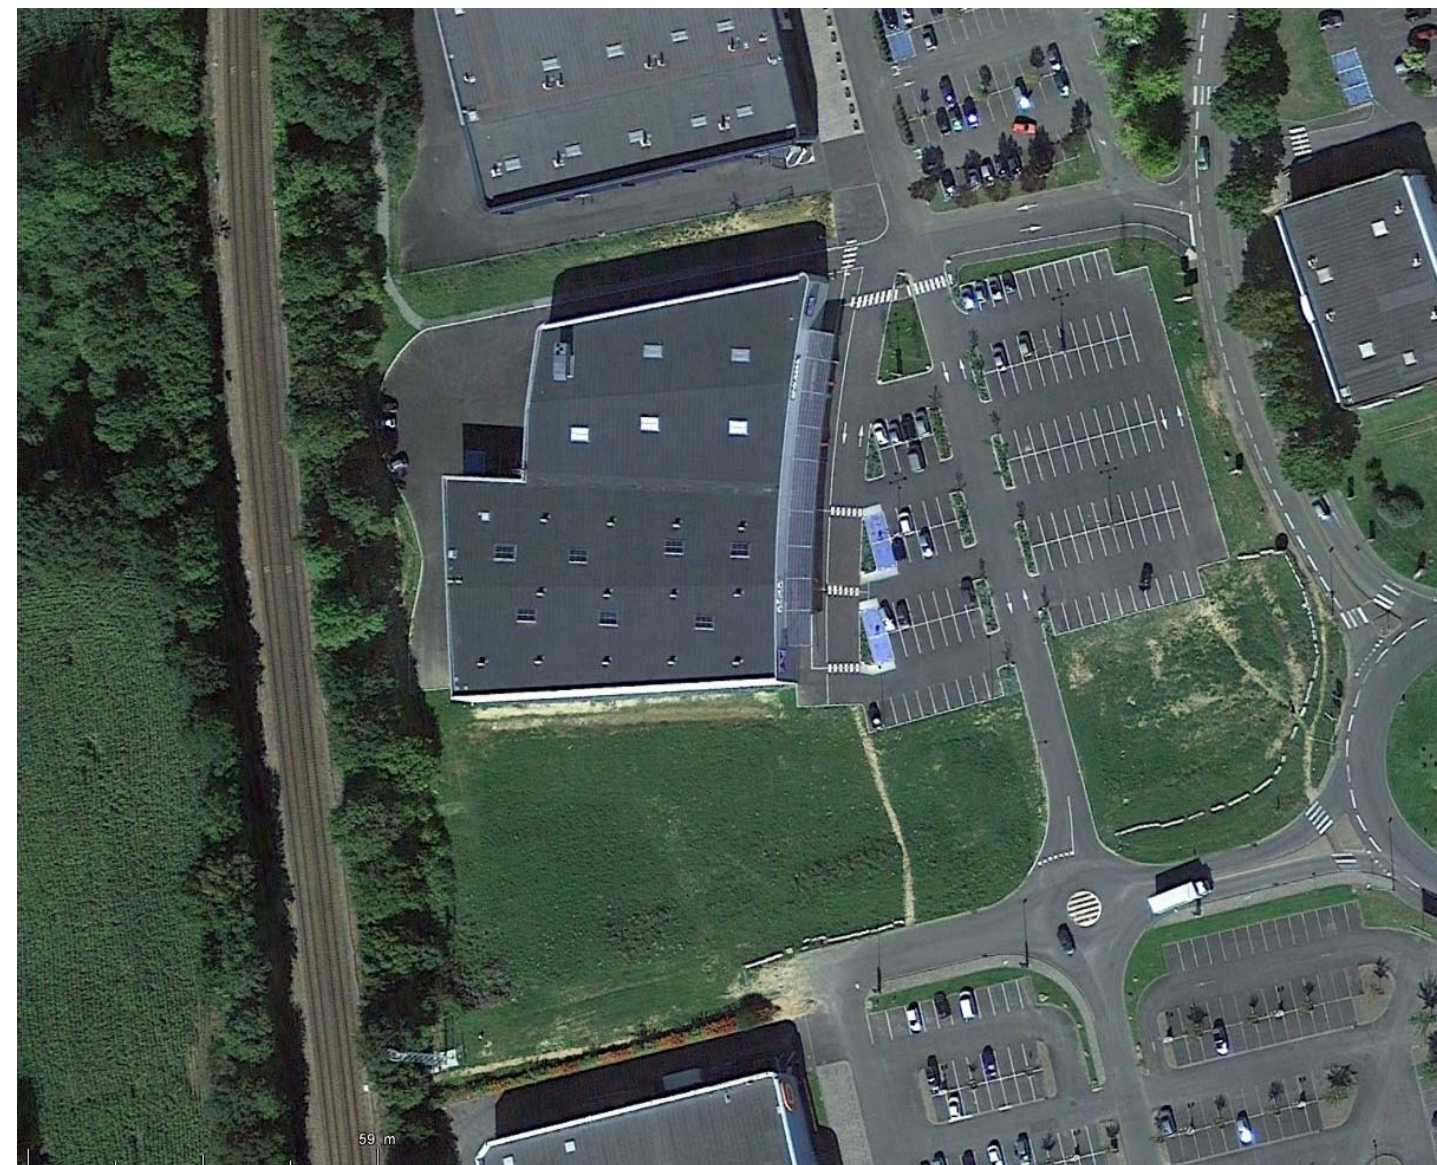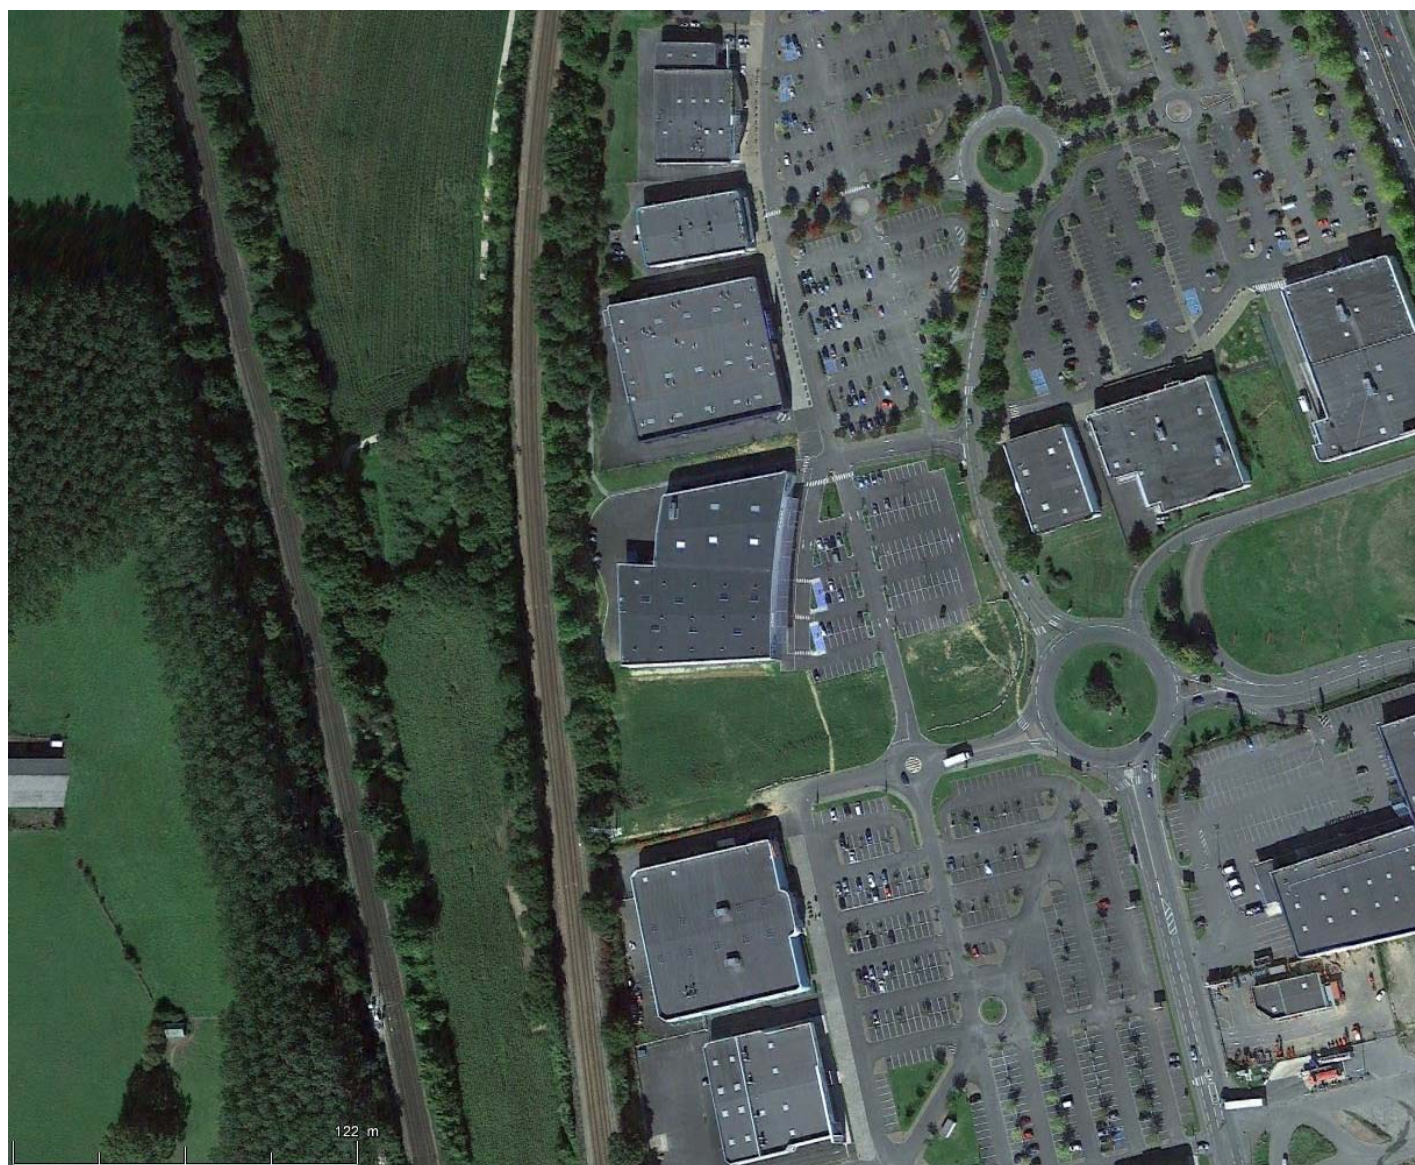

Photographies aériennes - 28.09.2015

<p>Projet</p> <p>CREATION D'UNE AIRE DE STATIONNEMENT</p> <p>Avenue des frères Renault 72650 La Chapelle Saint Aubin</p>	<p>Maître de l'ouvrage :</p> <p>IMMOCHAN</p>	<p>Référence :</p> <p>PAV</p>	<p>LC INGÉNIERIE</p> <p>Promotion immobilière</p>			
<p>Plan</p> <p>EVALUATION ENVIRONNEMENTALE</p>	<p>Echelle :</p>	<p>Plan n° :</p> <p>ANNEXE 5</p>	<p>Date :</p> <p>11.04.2017</p>	<p>Plan des abords du projet</p>	<p>Siège social : 2 rue Alexander Calder - B.P. 17 - 37320 TRUYES Tél: 02 47 43 25 47 - Mail: lc.ingenierie@orange.fr</p>	