


PLAN DE SITUATION

Echelle : 1/25000

 

Périmètre du projet

Photographie du site



Prise de vue du 05/04/17



Vue sur les serres à démolir



Vue sur les serres à démolir et sur la zone d'extension



Vue depuis la RD55





Vue depuis la RD978




- - - Limite parcellaire projet
- Limite parcellaire
- Bâtiments existants
- Bâtiments à construire
- Bâtiments futurs
- Bassins
- Végétation / zone libre
- ➔ Poids lourds
- ➔ Véhicules de maintenance
- ➔ Véhicules légers
- ➔ Piétons
- Croisement des flux
- Serres à démolir

Le présent document est la propriété intellectuelle de l'agence d'architecture ATELIER 14 (article L1122 de la loi 92-597 du 1er Juillet 1992) TOUTE UTILISATION EN EST INTERDITE SANS L'AUTORISATION PREALABLE ET ECRITE DES AUTEURS. Images non contractuelles

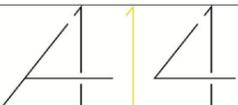


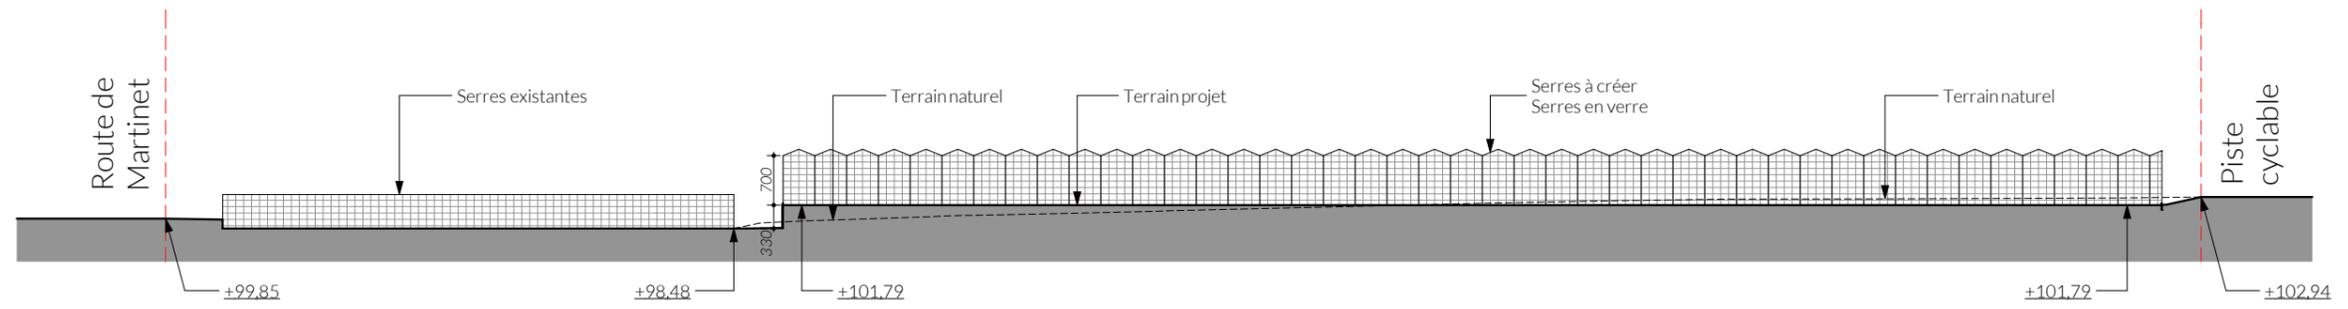

Coupe 1 - échelle 1/1000

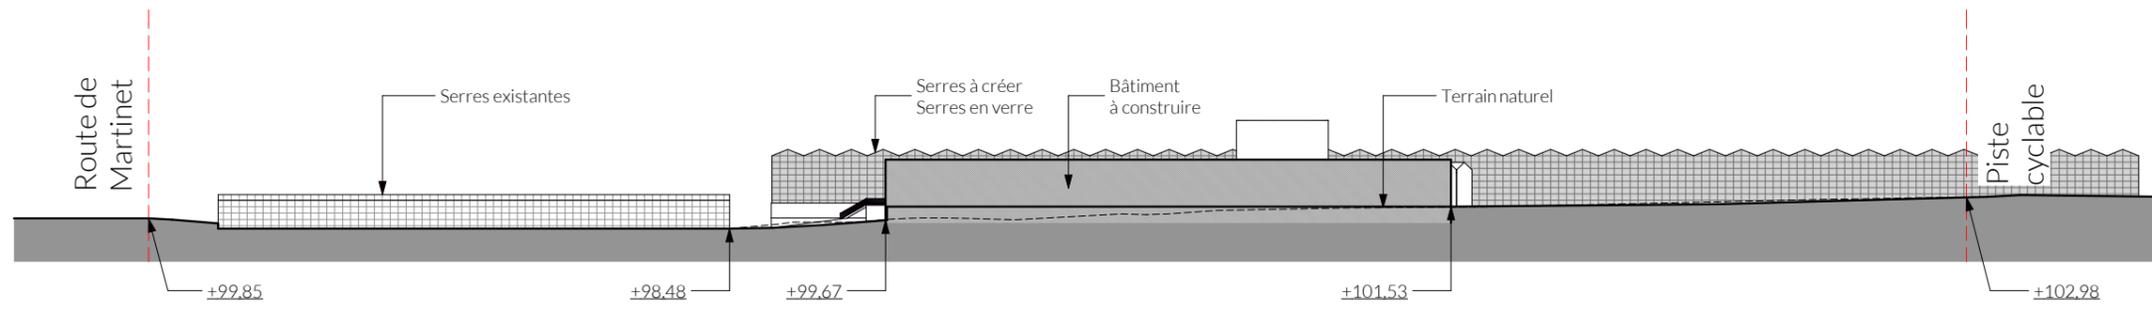


Coupe 2 - échelle 1/1000

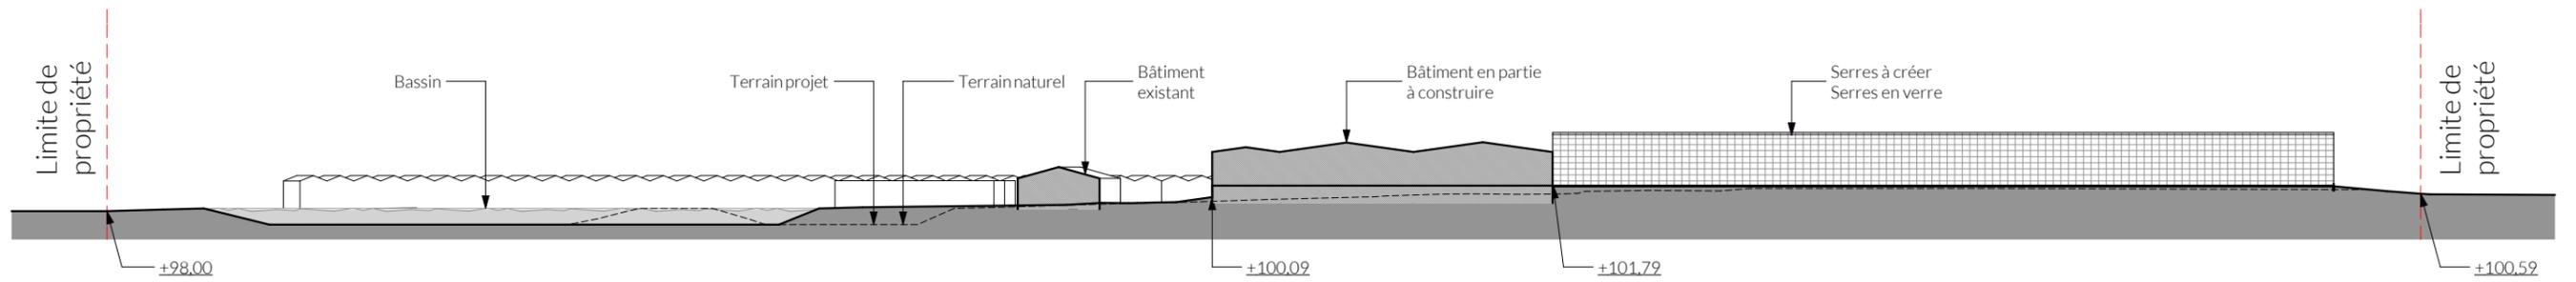

Coupe 3 - échelle 1/1000

Le présent document est la propriété intellectuelle de l'agence d'architecture ATELIER 14 (article L112.2 de la loi 92.597 du 1er Juillet 1992) TOUTE UTILISATION EN EST INTERDITE SANS L'AUTORISATION PREALABLE ET ECRITE DES AUTEURS. Images non contractuelles

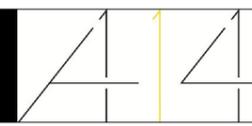



Prise de vue 2013 - Source Géoportail

PLAN DES ABORDS DU PROJET



Echelle : 1/5000



Périmètre du projet



Distance de 100 m