

MAITRE D'OUVRAGE :

Tony ROGER

Adresse :

La Machetière
49 680 VIVY

Lieu du projet :

La Croix Courault
49 680 VIVY

CONSTRUCTION DE SERRES AGRICOLES CULTURES MARAÎCHÈRES

Annexe 2 . Plan de situation 1 / 25 000e

Annexe 3 . Photographies du site (environnement proche et lointain)

Annexe 4 . Plan du projet 1 / 1 000e

Annexe 5. Plan des abords du projet 1/ 5 000e

ASSISTANT À MAÎTRISE D'OUVRAGE :

Agence TALPA

42, rue Ackerman

49400 SAUMUR

Tel : 02 41 51 41 02

Mail : contact@agencetalpa.com

T ▲ L P ▲

ARNAULD DELACROIX
Architecte - Paysagiste diplômé

MAÎTRE D'OUVRAGE:

Tony ROGER
La Machetière
49 680 VIVY

PROJET:

Construction de serres agricoles
Cultures maraîchères

Annexe 2

PLAN DE SITUATION

Echelle : 1 / 25 000 e
1 / 4 000 e



Emprise projet

TALPA


ARNAULD DELACROIX
Architecte - Paysagiste diplômé

Agence TALPA


42, rue Ackerman - 49400 SAUMUR

Tel : 02 41 51 41 02

Mai: arnauld.delacroix@agencetalpa.com
contact@agencetalpa.com

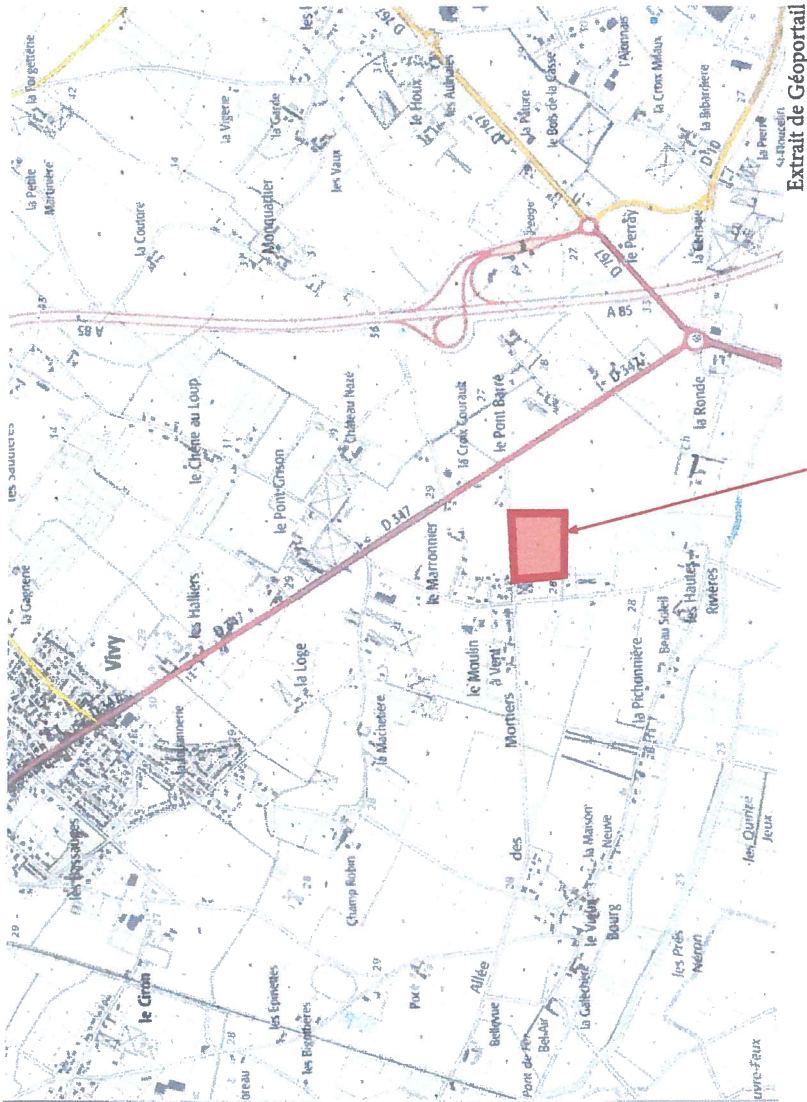

Extrait de Géoportail

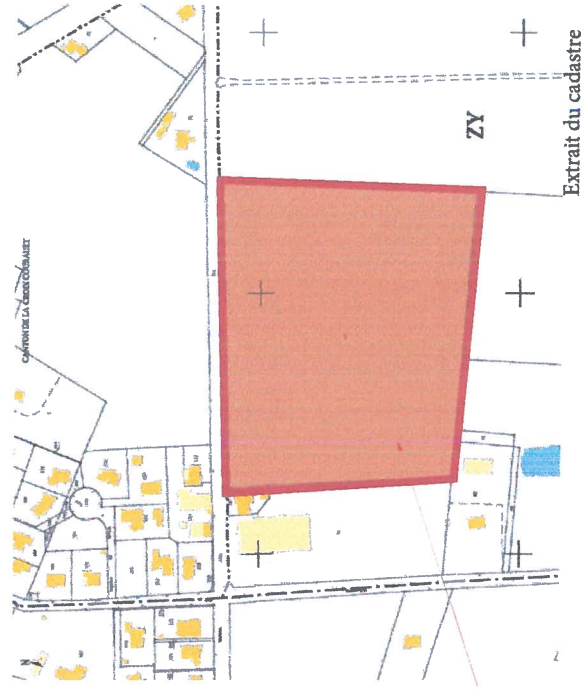

La propriété :
Section ZY, PLU : Zone A

Projet sur parcelle n°63

MAÎTRE D'OUVRAGE:
Tony ROGER
La Machetière
49 680 VIVY

PROJET :
*Construction de serres agricoles
Cultures maraîchères*

Annexe 3 a

PHOTOGRAPHIE DU SITE

Date : 12/09/2017

TALPA
ARNAULD DELACROIX
Architecte - Paysagiste diplômé

Agence TALPA
42, rue Ackerman - 49400 SAUMUR
Tel : 02 41 51 41 02
Mail: arnauld.delacroix@agencetalpa.com
contact@agencetalpa.com



MAÎTRE D'OUVRAGE:
Tony ROGER
La Machetière
49 680 VIVY

PROJET :
*Construction de serres agricoles
Cultures maraîchères*

Annexe 3 b

PHOTOGRAPHIE DU SITE
Carte de localisation

Echelle : sans



Extrait de Géoportail

TALPA
ARNAULD DELACROIX
Architecte - Paysagiste diplômé

Agence TALPA

42, rue Ackerman - 49400 SAUMUR

Tel : 02 41 51 41 02

Mail: arnauld.delacroix@agencetalpa.com

contact@agencetalpa.com

MAÎTRE D'OUVRAGE:

Tony ROGER
La Machetière
49 680 VIVY

PROJET:
Construction de serres agricoles
Cultures maraîchères

Annexe 4 b


PLAN DU PROJET

Echelle : 1/1000e

TALPA
ARNAULD DELACROIX
Architecte - Paysagiste diplômé

Agence TALPA
42, rue Ackerman - 49400 SAUMUR
Tel : 02 41 51 41 02



Mail: arnauld.delacroix@agencetalpa.com
contact@agencetalpa.com

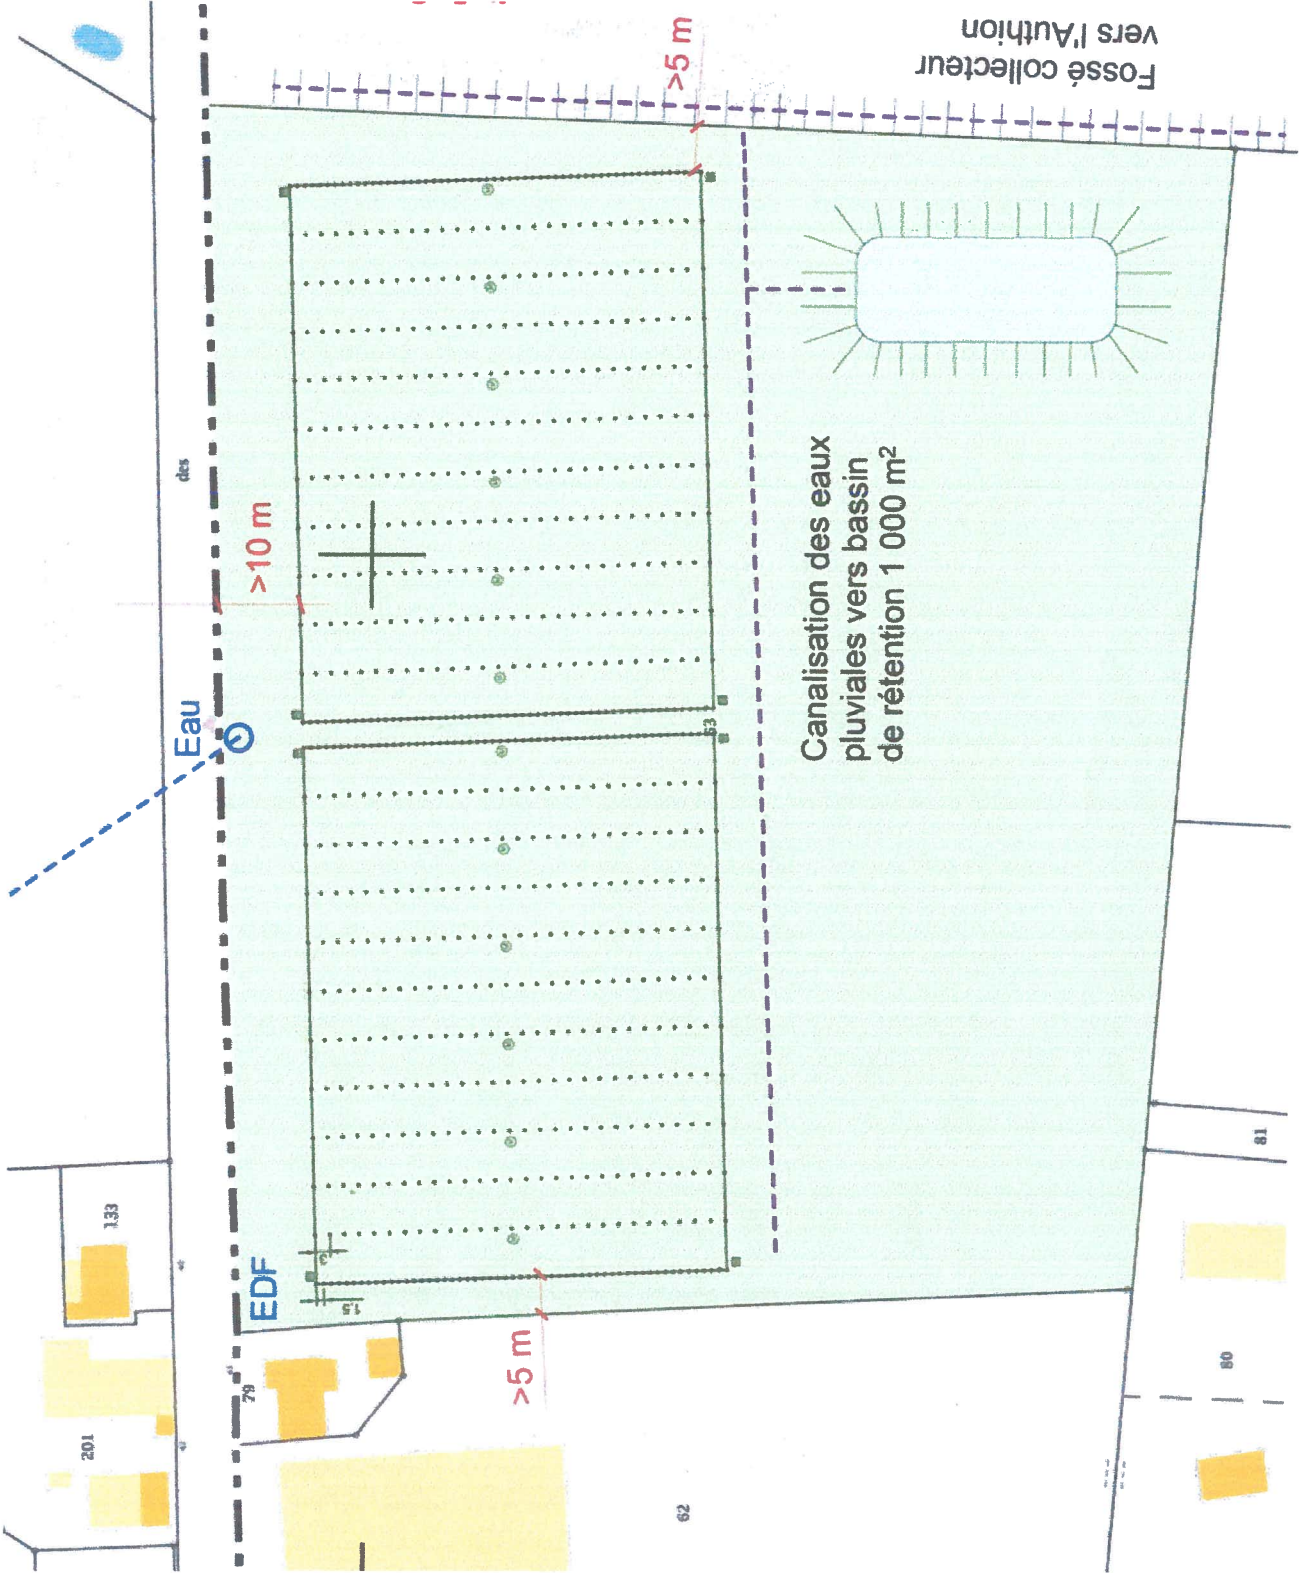

MAÎTRE D'OUVRAGE:

Tony ROGER
La Machetière
49 680 VIVY

Ouvrant Continu sur Chéneau

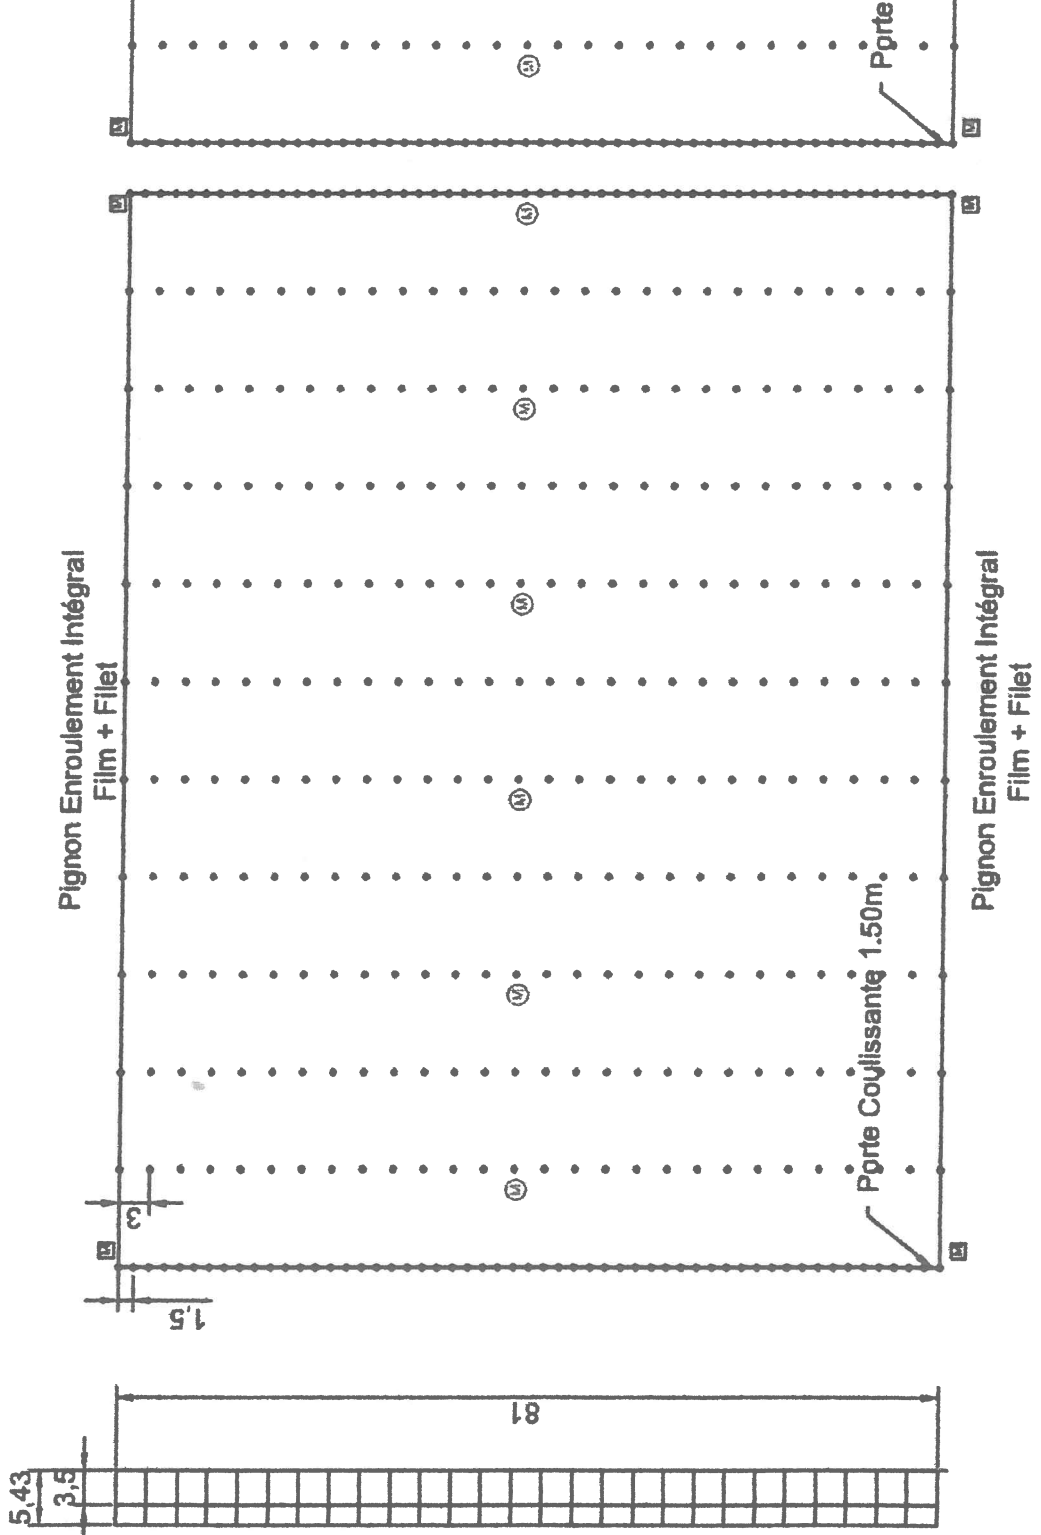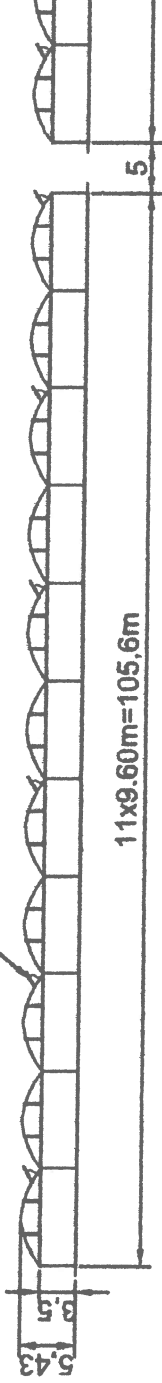

Annexe 4 b

PROJET:
Construction de serres agricoles
Cultures maraîchères

PLAN DU PROJET
Plan de principe des serres

Echelle : 1/500e

T A L P A
ARNAULD DELACROIX
Architecte - Paysagiste diplômé

Agence TALPA
42, rue Ackerman - 49400 SAUMUR
Tel : 02 41 51 41 02
Mail: arnauld.delacroix@gencetalpa.com
contact@gencetalpa.com

MAÎTRE D'OUVRAGE:
Tony ROGER
La Machetière
49 680 VIVY

PROJET:
*Construction de serres agricoles
Cultures maraîchères*

Annexe 5

PLAN DES ABORDS DU PROJET

Echelle : 1 / 5000 e



Emprise projet

TALPA
ARNAULD DELACROIX
Architecte - Paysagiste diplômé

Agence TALPA

42, rue Ackerman - 49400 SAUMUR

Tel : 02 41 51 41 02

Mail: arnauld.delacroix@agencetalpa.com
contact@agencetalpa.com



Constructions / Habitat

Terres agricoles

Zones boisées

Eau