



ANNEXE 2

1617 ouest

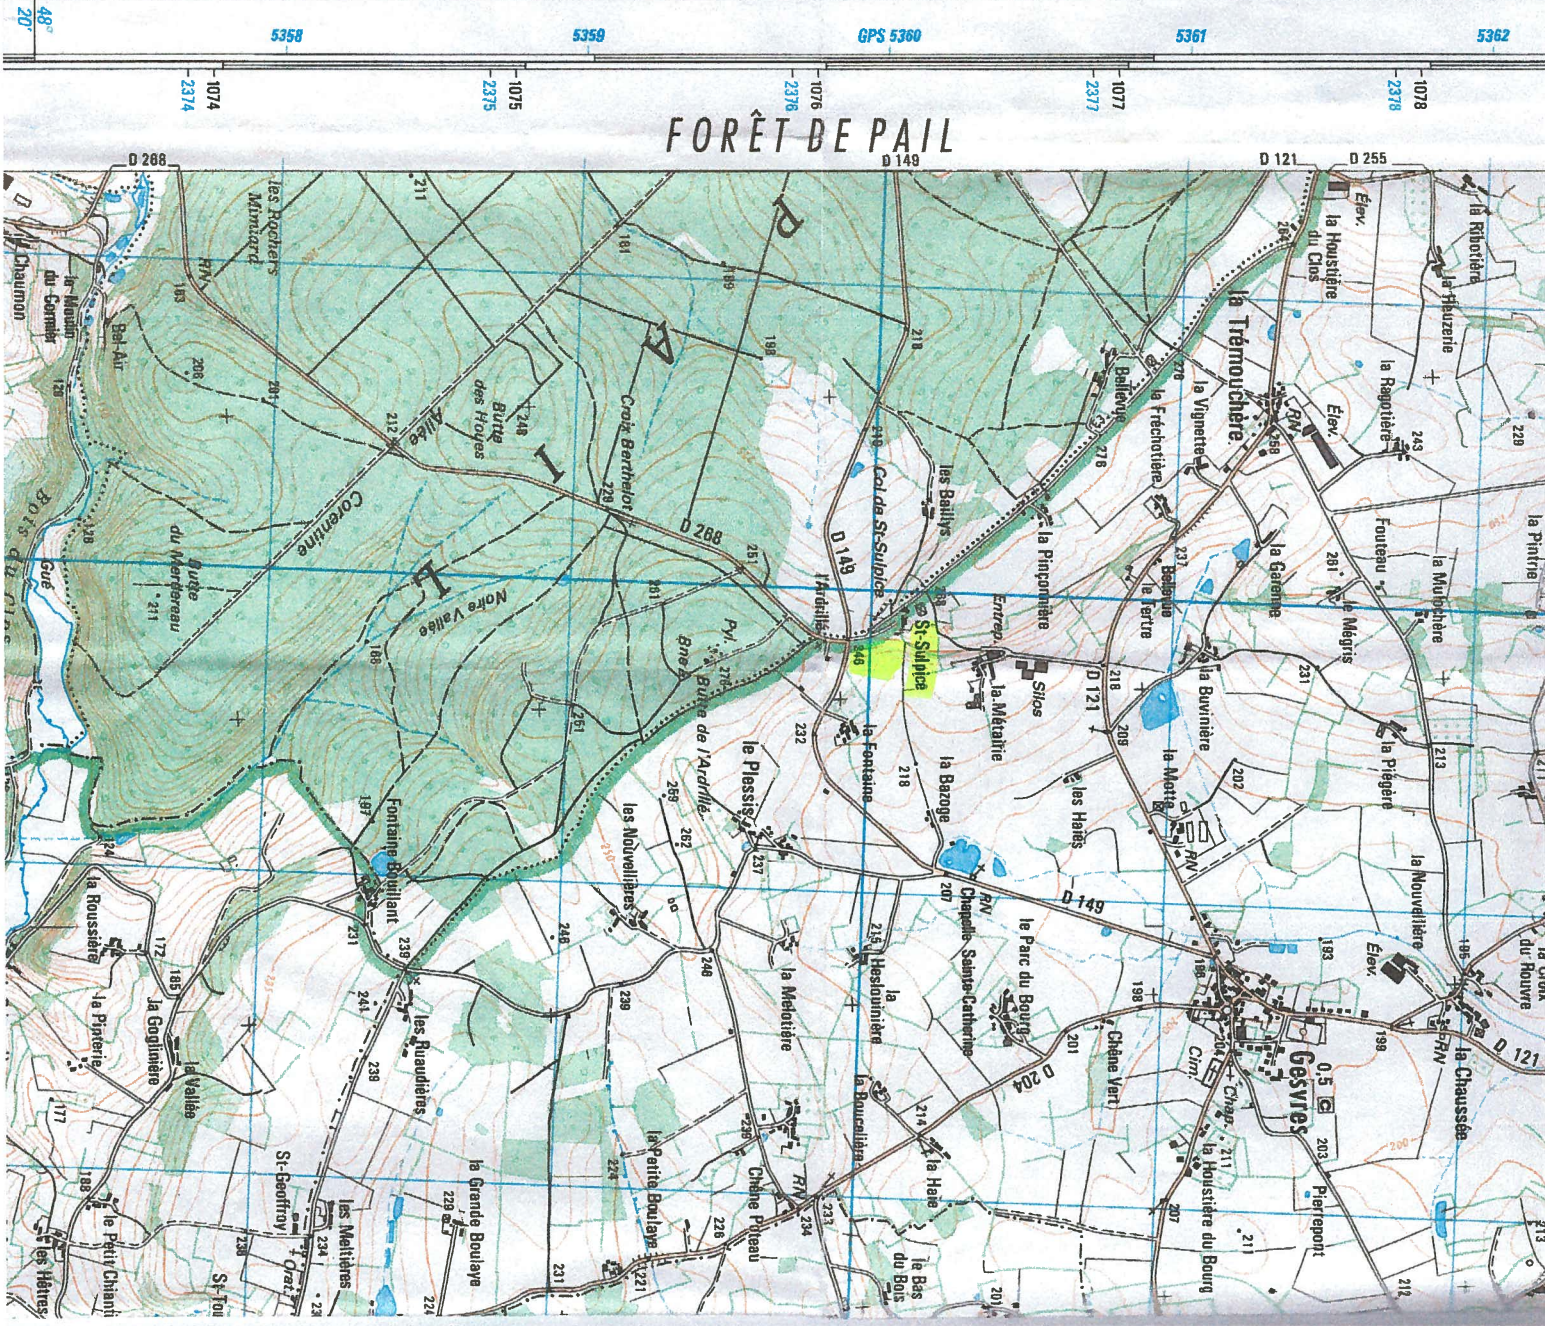

ANNEXE n°3

1617 ouest

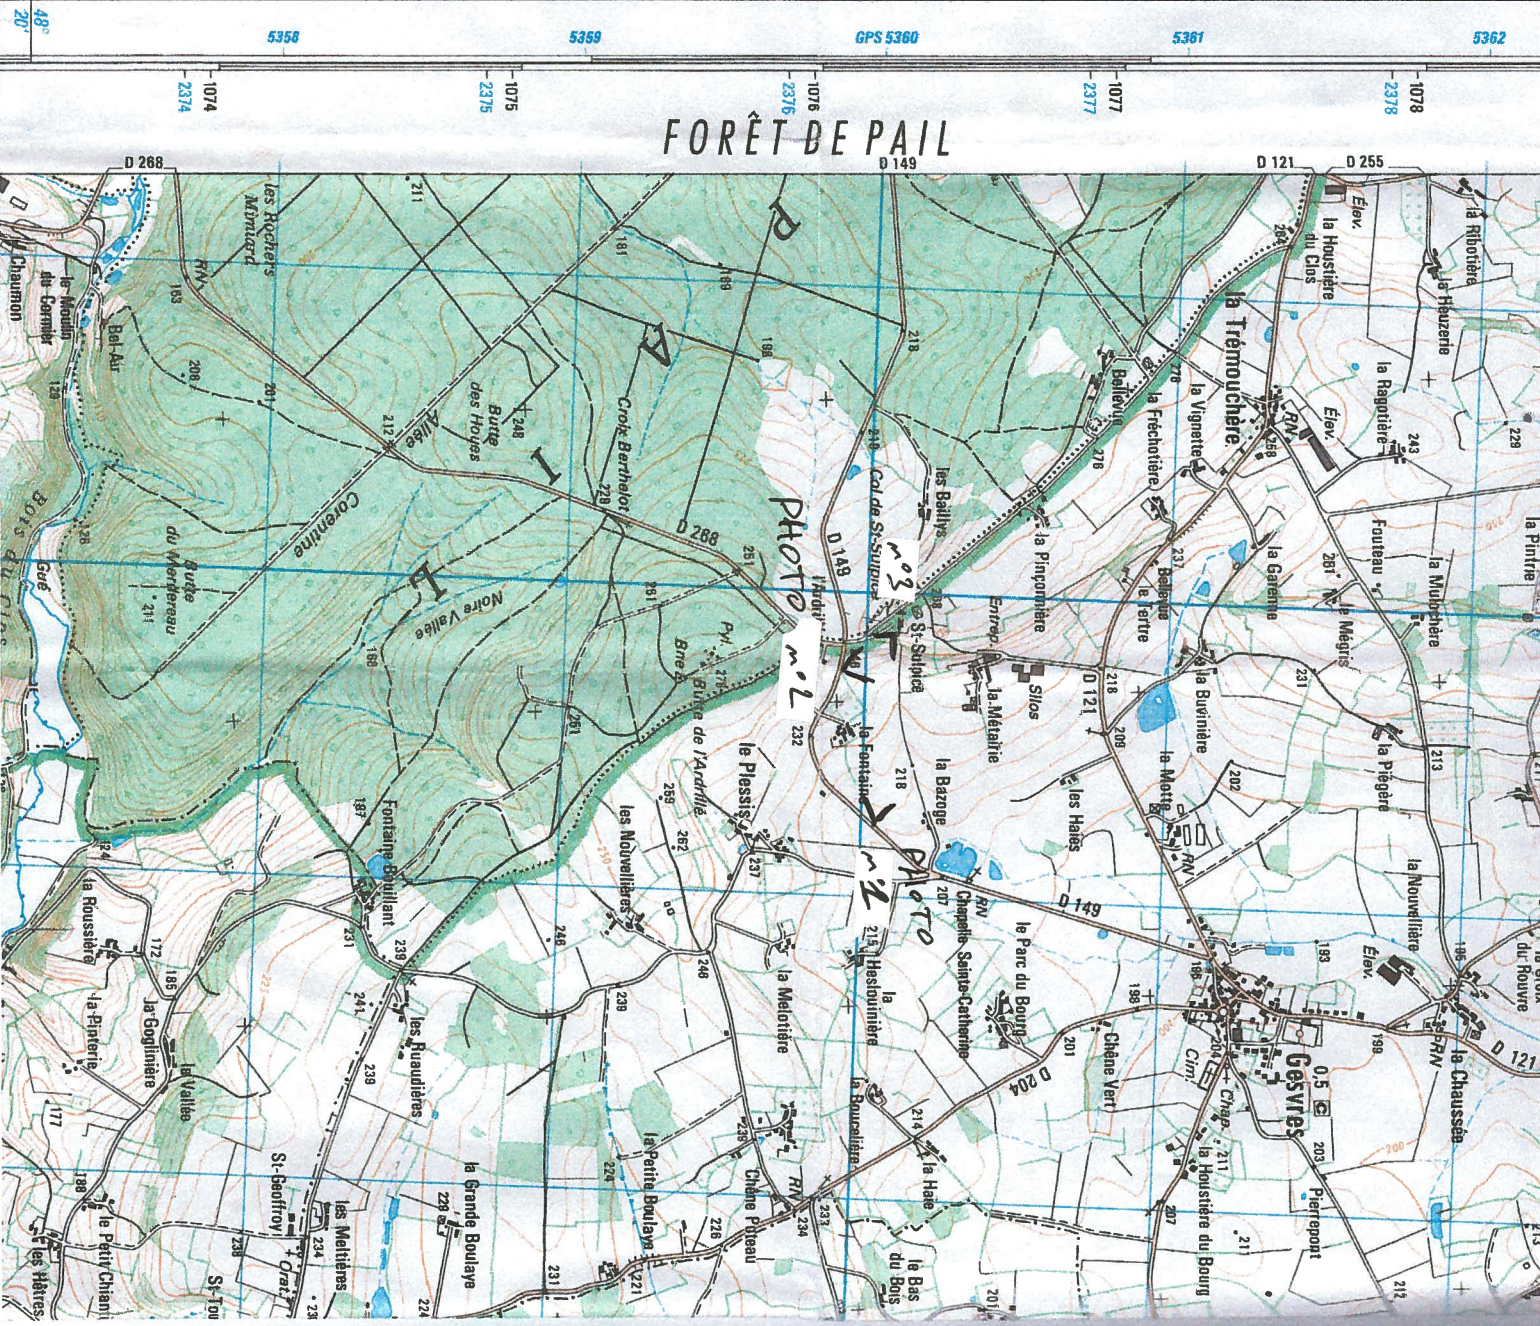



ST Sulpicia Plot 2

ST Sulpice Photo 1



ST Sulpice Photo n°3

Département :
MAYENNE

Commune :
GESVRES

Section : ZK

Échelle d'origine : 1/2000

Échelle d'édition : 1/2000

Date d'édition : 04/11/2009
(fuseau horaire de Paris)

©2007 Ministère du budget, des comptes
publics et de la fonction publique

DIRECTION GÉNÉRALE DES FINANCES PUBLIQUES

EXTRAIT DU PLAN CADASTRAL INFORMATISÉ


Le plan visualisé sur cet extrait est géré
par le centre des impôts foncier suivant :
MAYENNE
Hotel des Impôts 75, rue des Alouettes
BP 500
53105 MAYENNE Cedex
tél. 02-43-04-81-46 -fax 02-43-04-79-60
cdi.mayenne@dgi.finances.gouv.fr

Cet extrait de plan vous est délivré par :

cadastre.gouv.fr

1 mm = 2 m
1 cm = 20 m

ANNEXE G

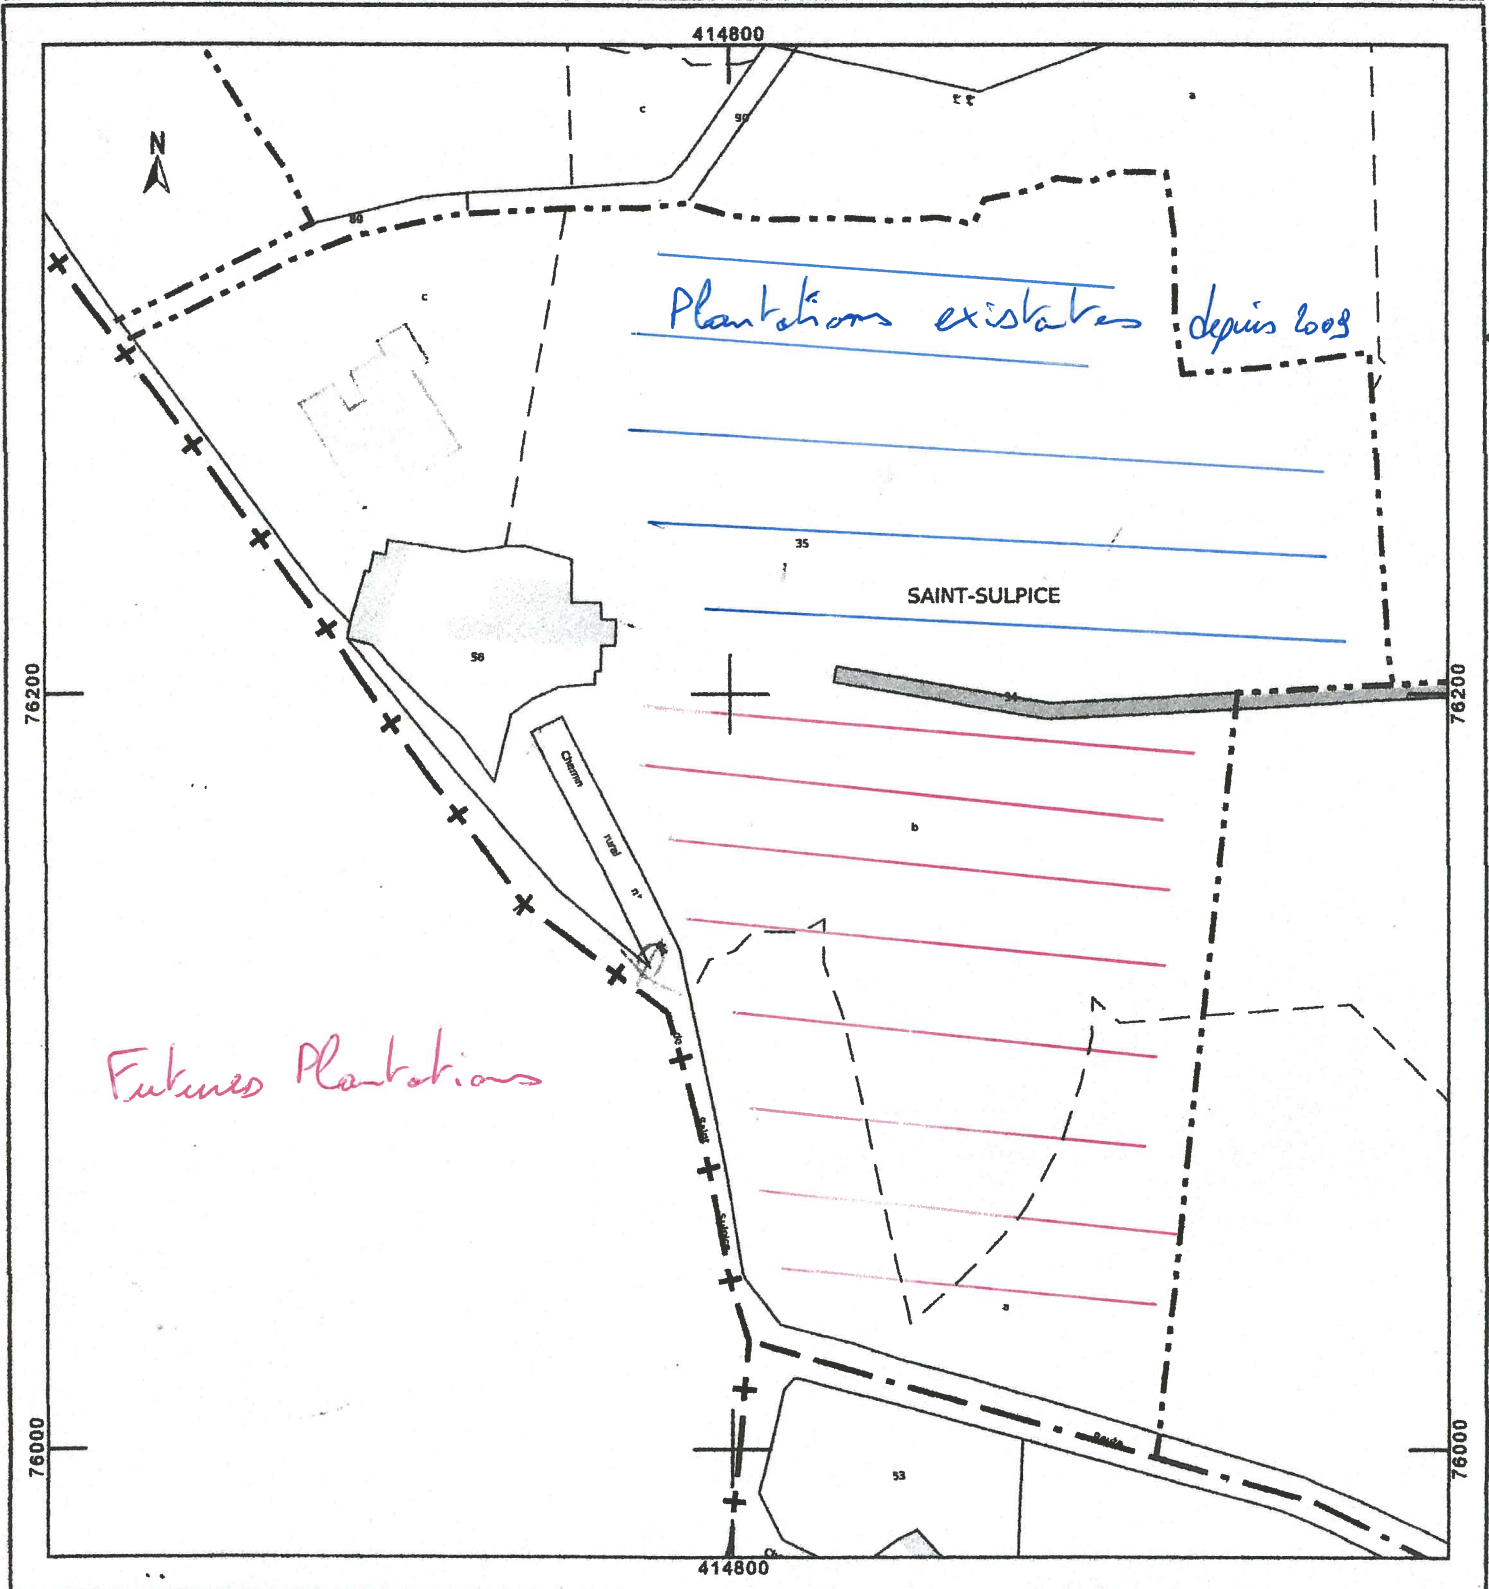

ANNEXE 5

Photo aérienne à février 2017



100 m

© IGN 2017 - www.geoportail.gouv.fr/mentions-legales

Longitude : 0° 09' 47" W
Latitude : 48° 21' 32" N