



# LOCALISATION DU SITE D'ETUDE

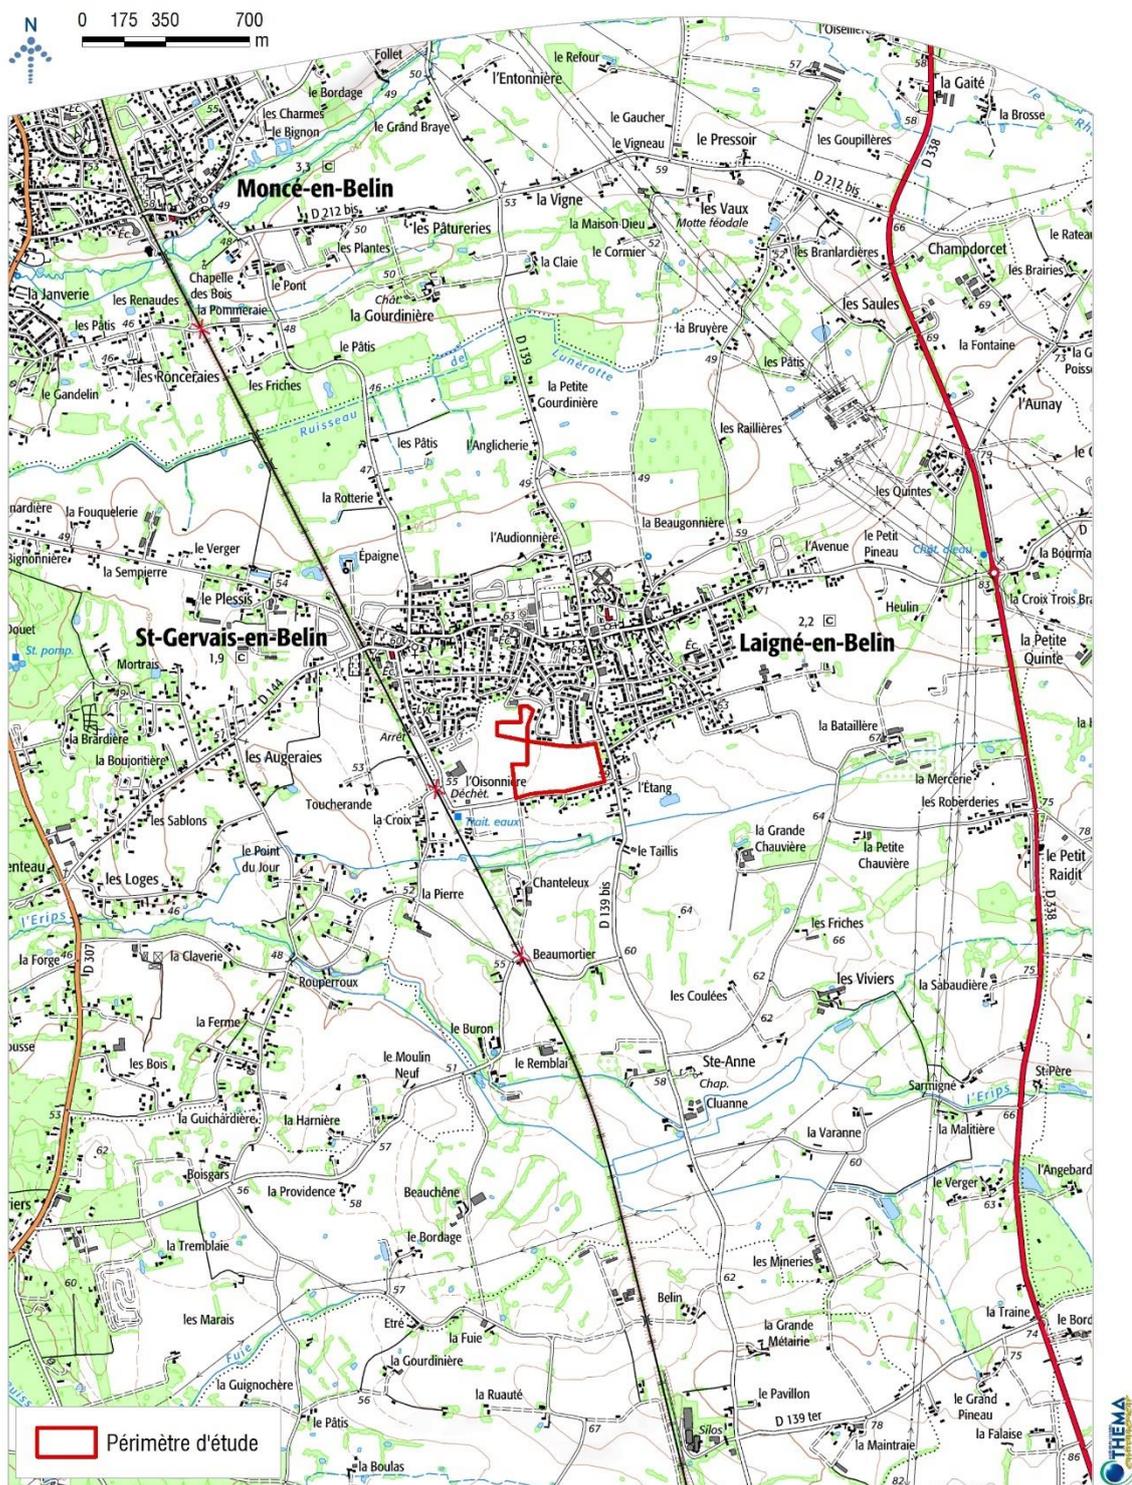

Fond cartographique: IGN - Scan 25

Annexe 2 : Plan de situation

# LOCALISATION DES PRISES DE VUES

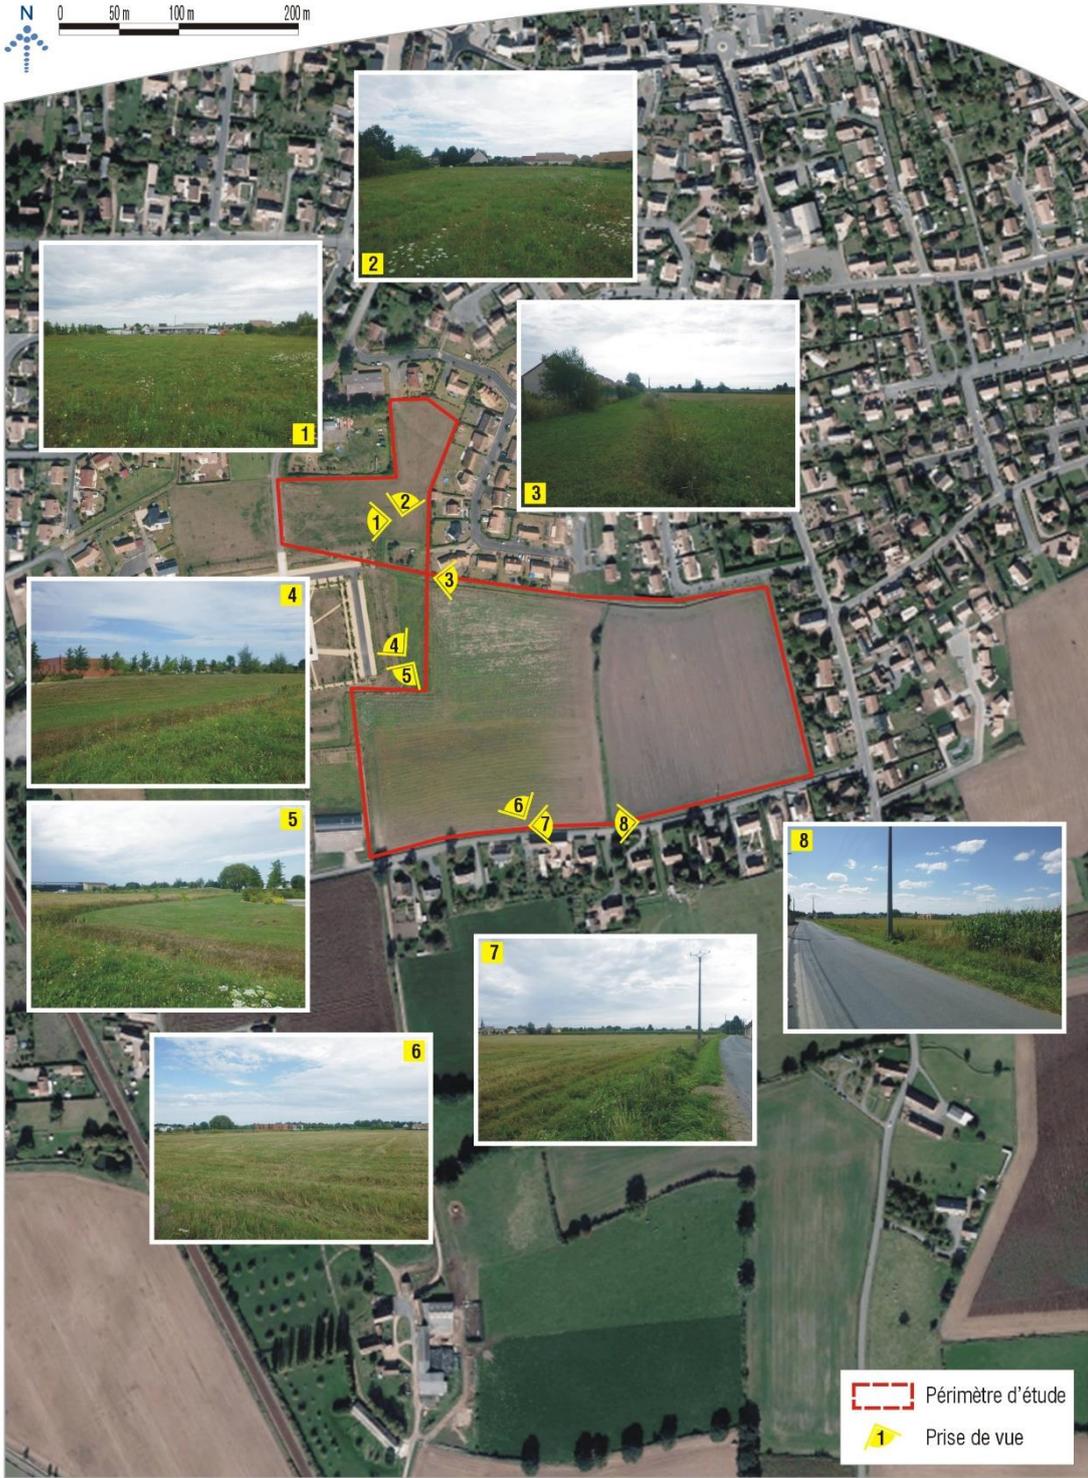

Fond photographique : Orthophoto

Annexe 3 : Localisation des prises de vues


# PLAN MASSE DU PROJET



Annexe 4 : Plan masse du projet




# PLAN DES ABORDS DU PROJET

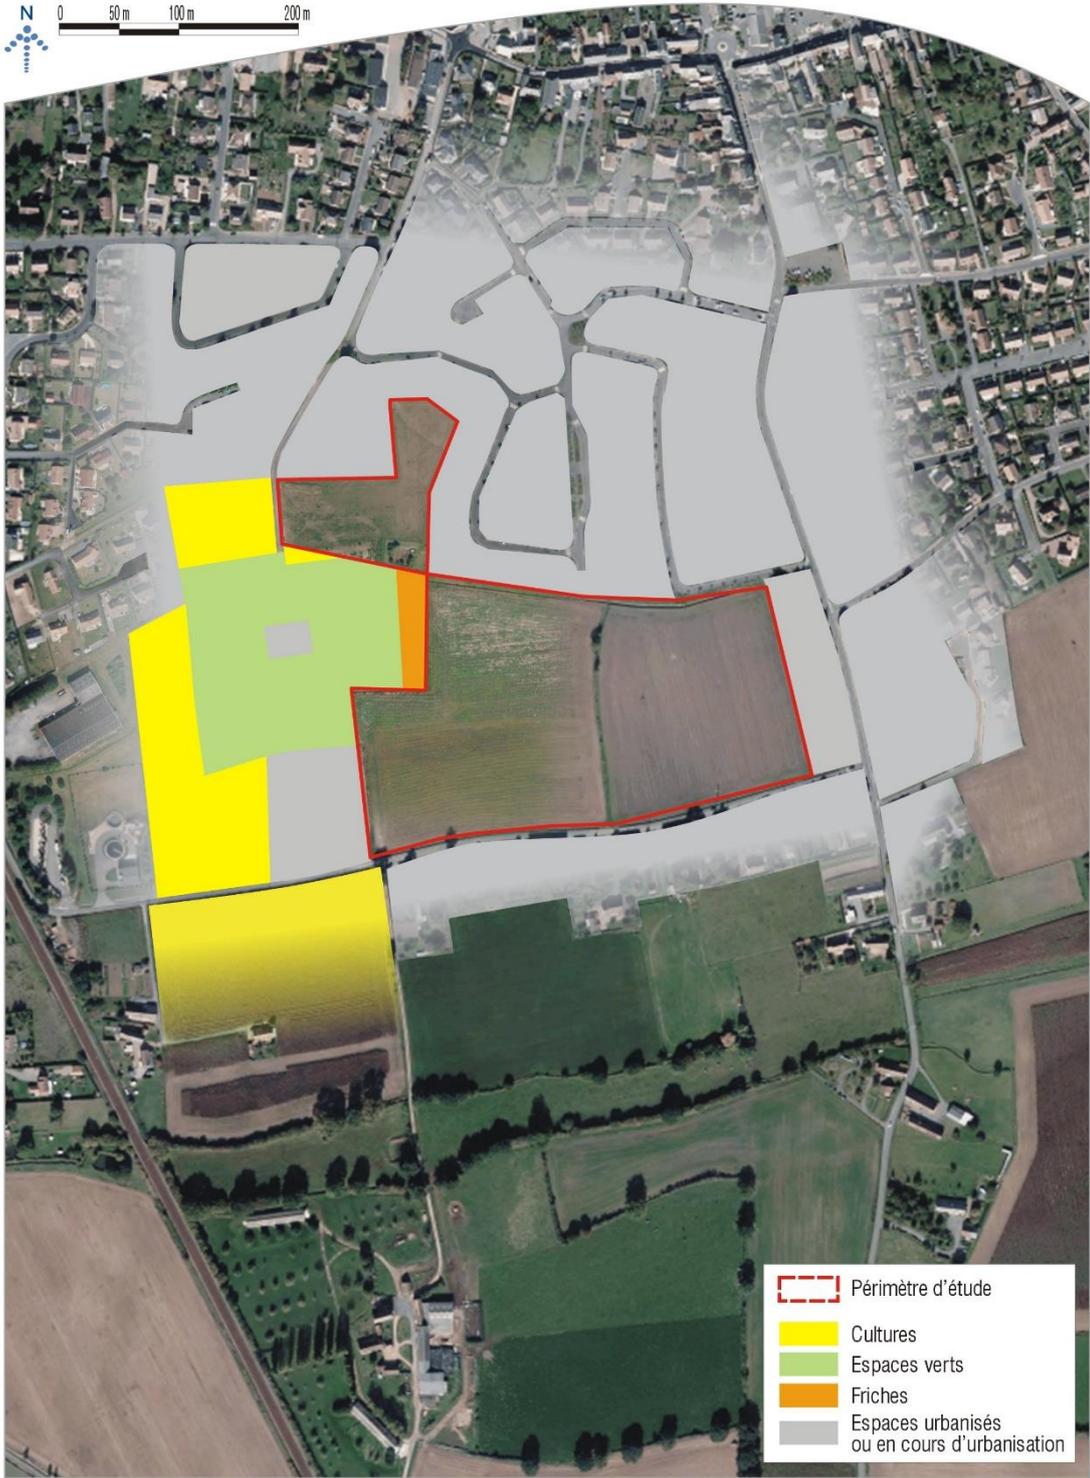

Fond photographique : Orthophoto

Annexe 5 : Plan des abords du projet


# SITES NATURA 2000

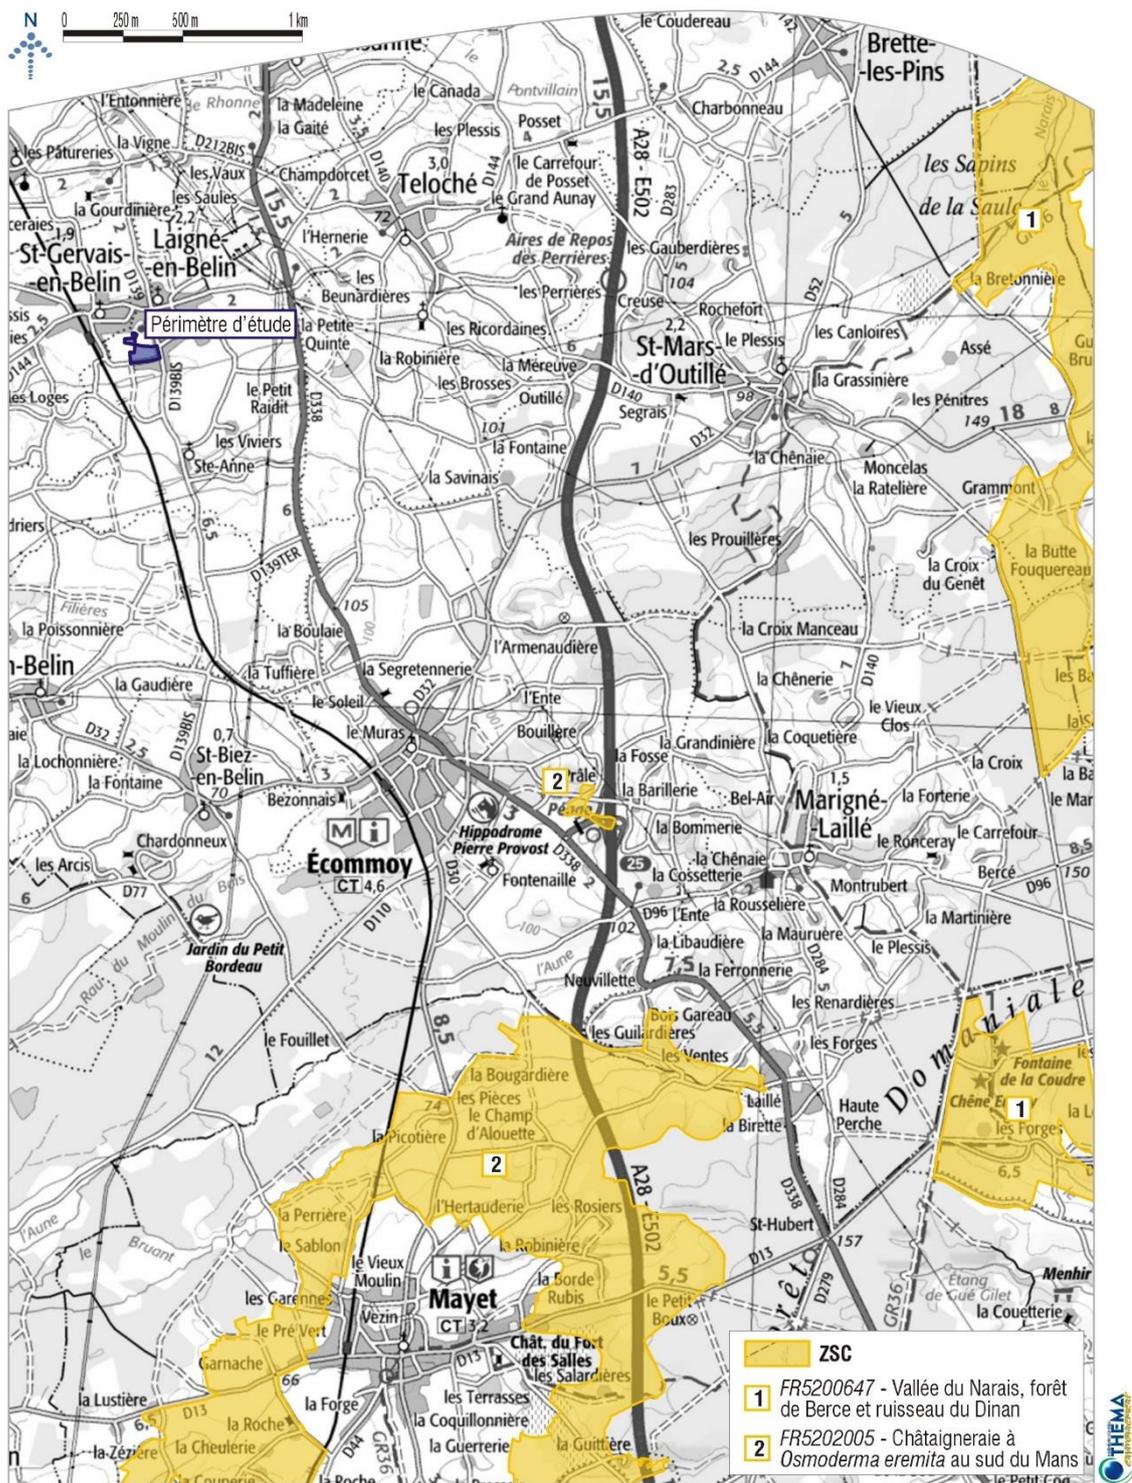

Fond cartographique : Scan 25  
 Source : DREAL Pays de la Loire

Annexe 6 : Sites Natura 2000

# SITES NATURELS SENSIBLES

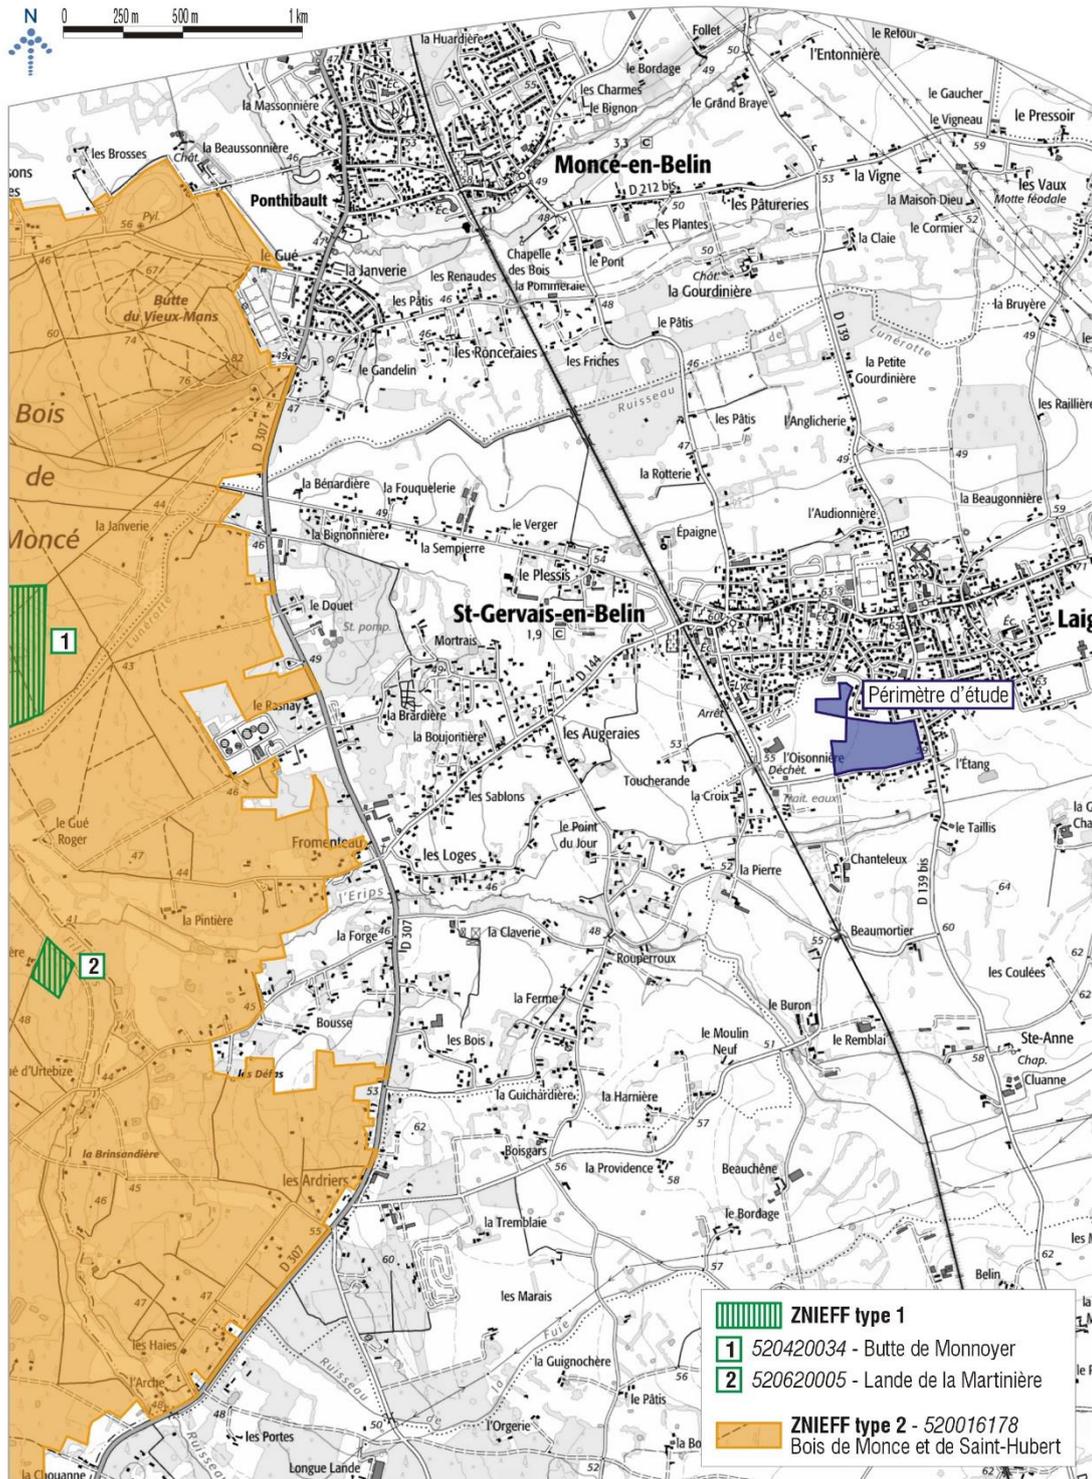


Fond cartographique : Scan 25  
Source : DREAL Pays de la Loire

Annexe 7 : Sites naturels sensibles




# OCCUPATION DU SOL

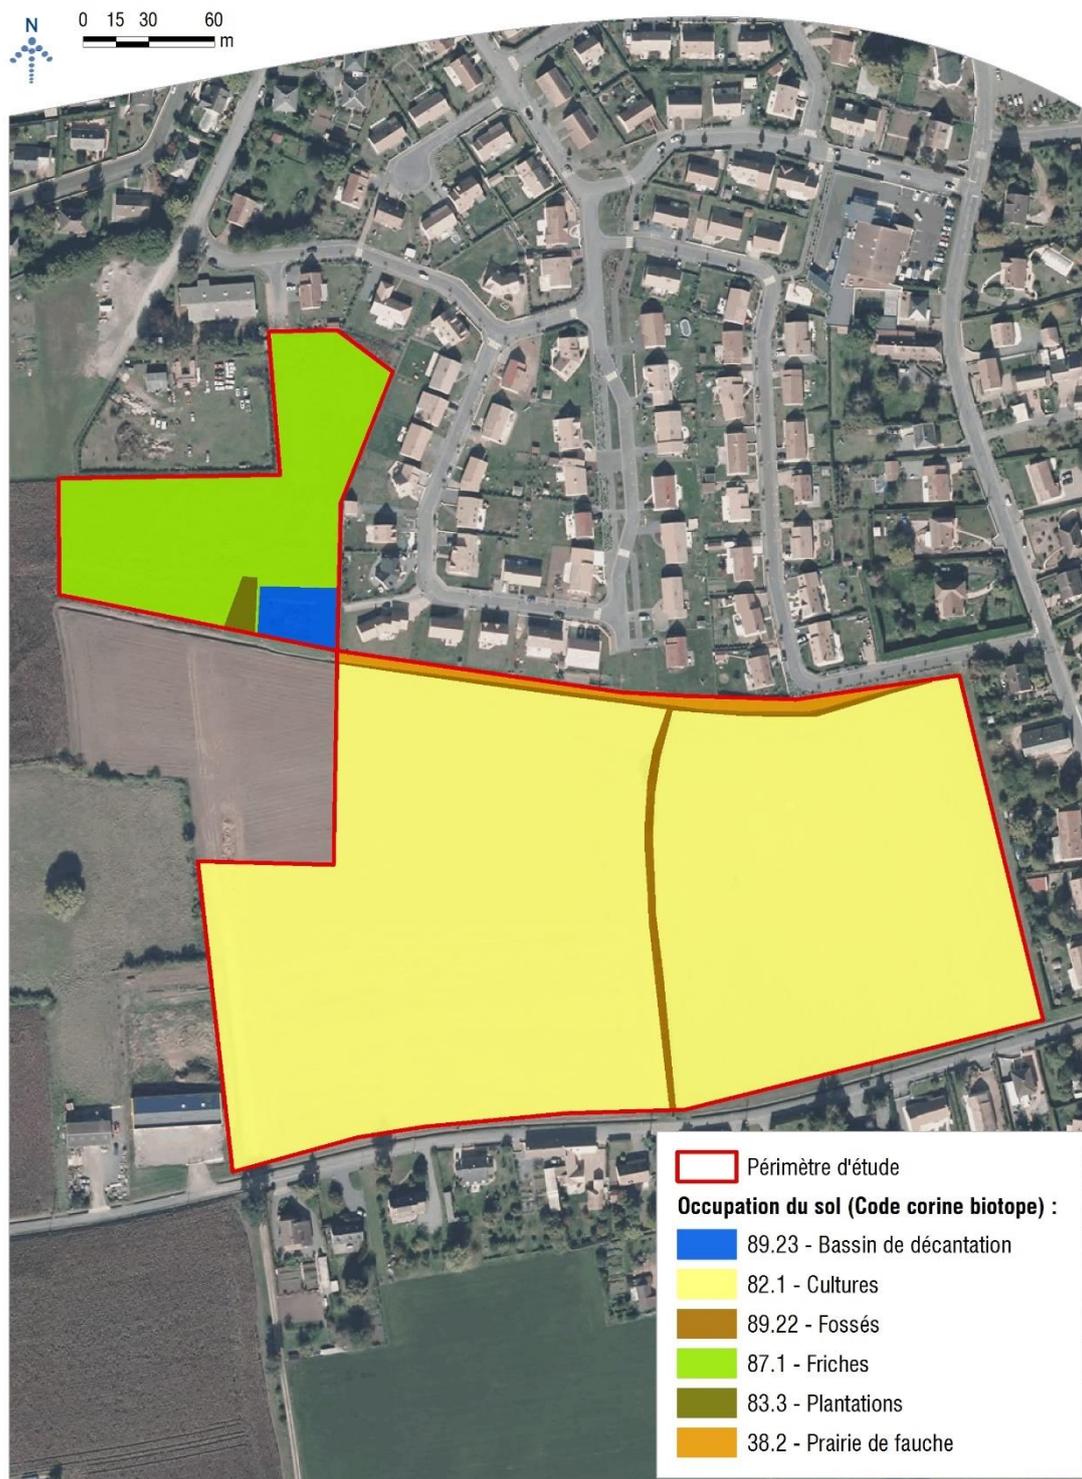

Fond cartographique: IGN - Orthophoto

Annexe 8 : Occupation du sol du site d'étude


# SRCE RÉGION PAYS DE LA LOIRE TRAME VERTE ET BLEUE

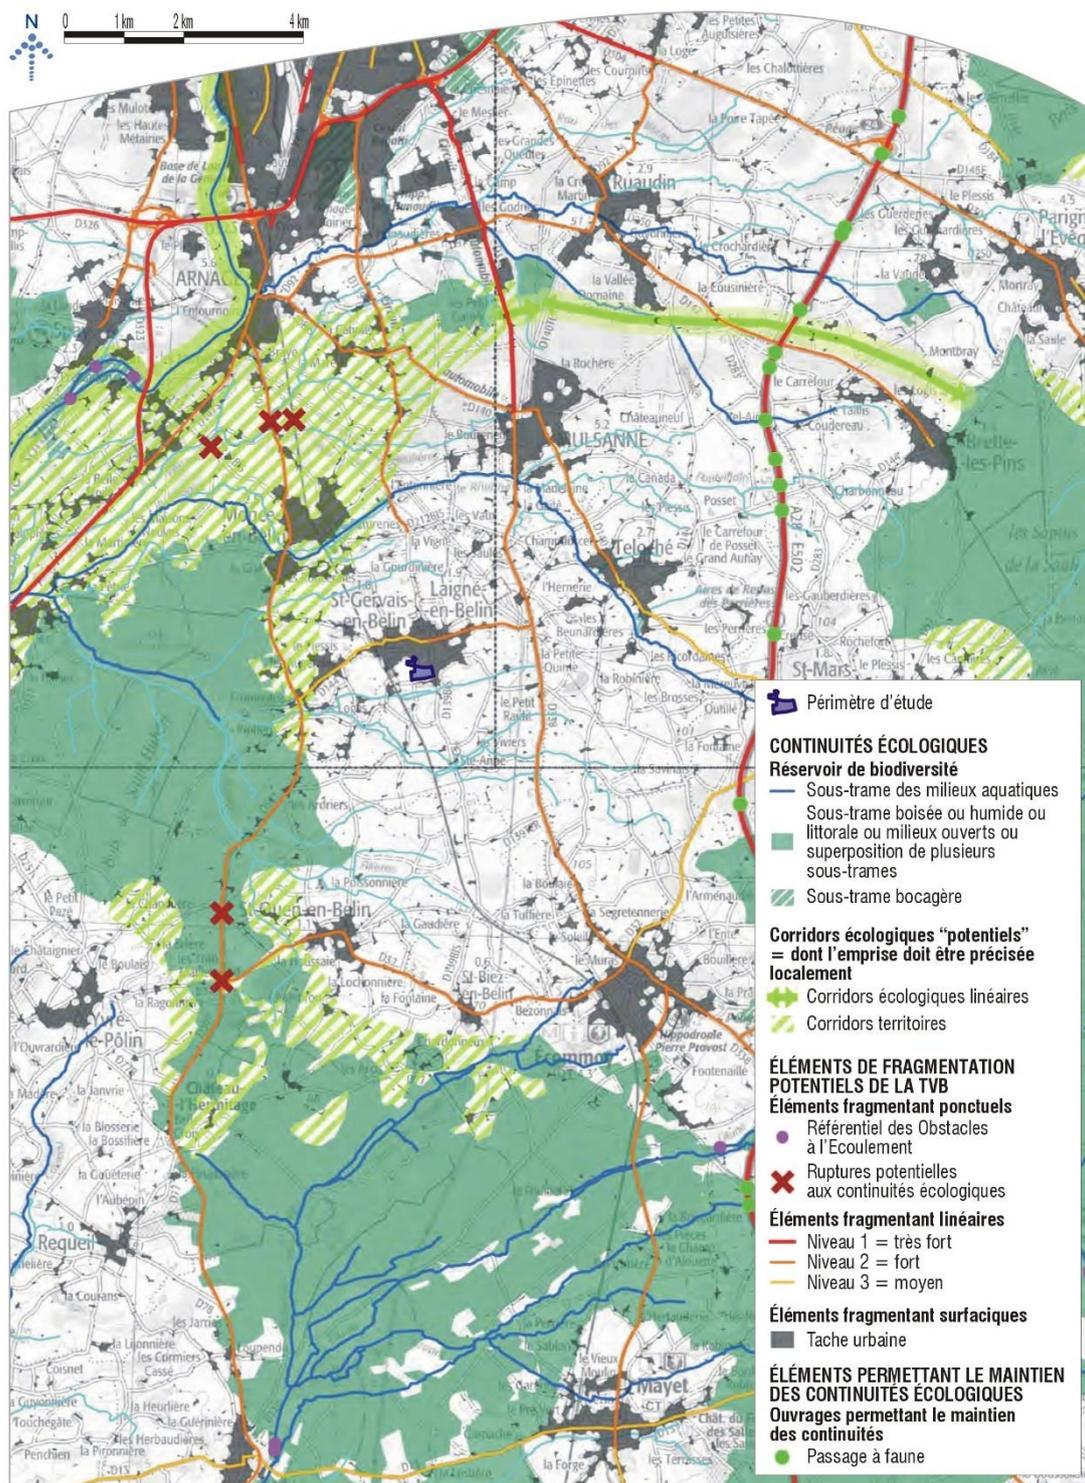

Source : DREAL Pays de la Loire

Annexe 9 : Extrait du SRCE des Pays de la Loire


# PATRIMOINE

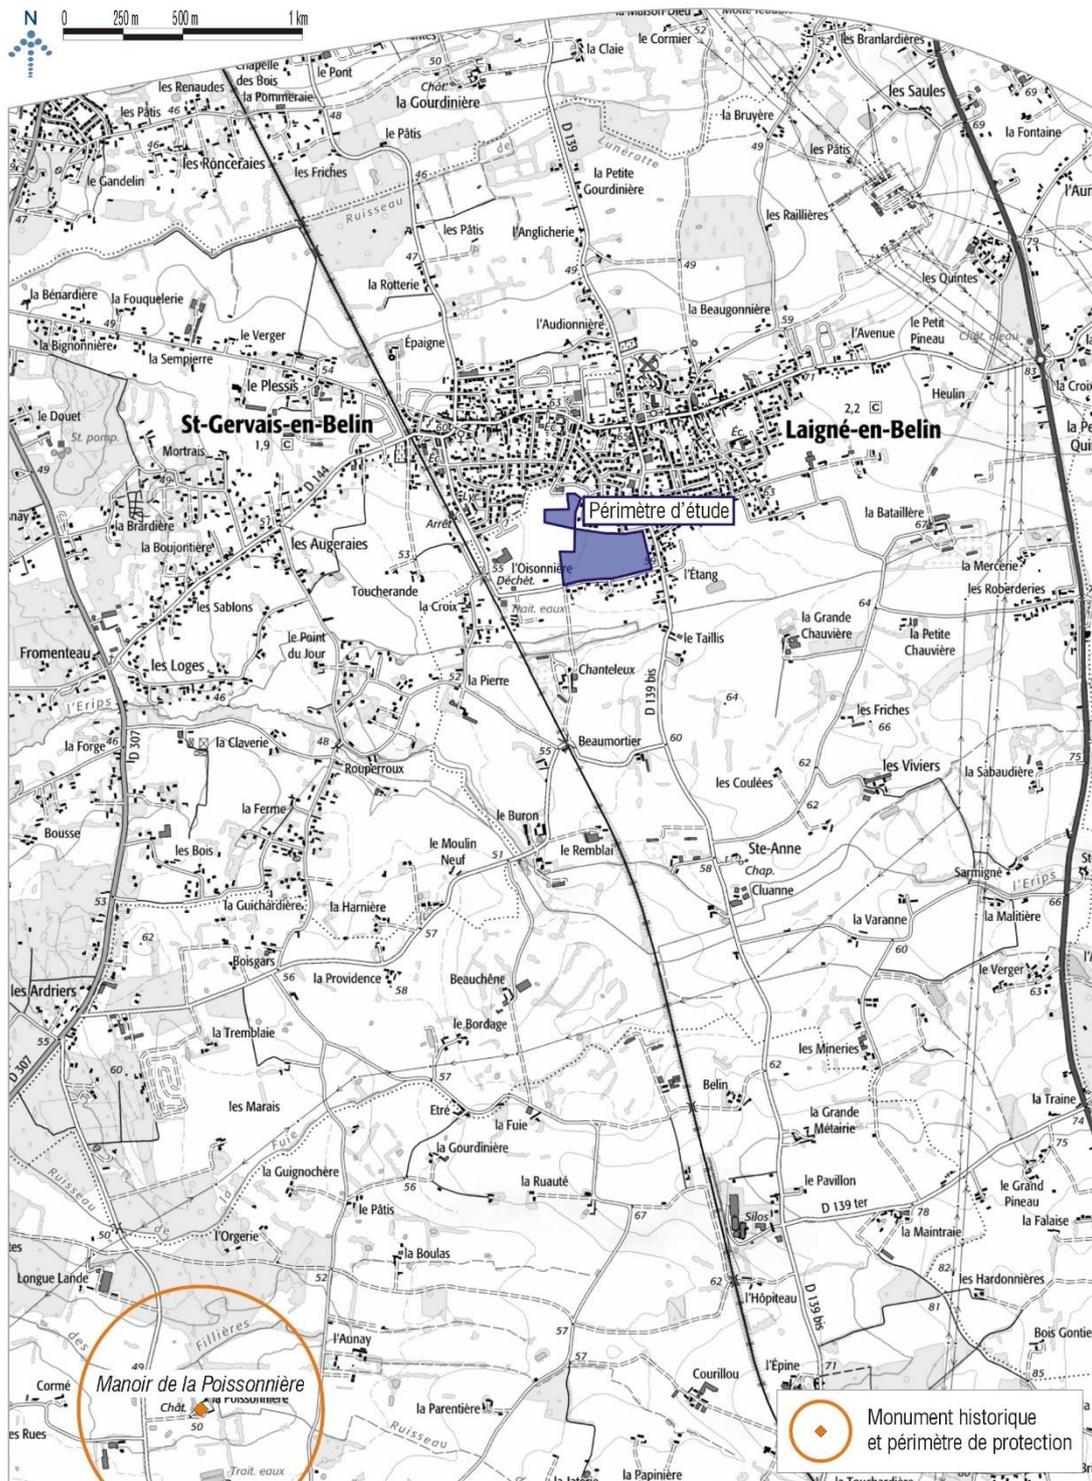

Fond cartographique : Scan 25  
Source : Atlas des patrimoines

Annexe 10 : Patrimoine


# ALÉA RETRAIT / GONFLEMENT DES ARGILES

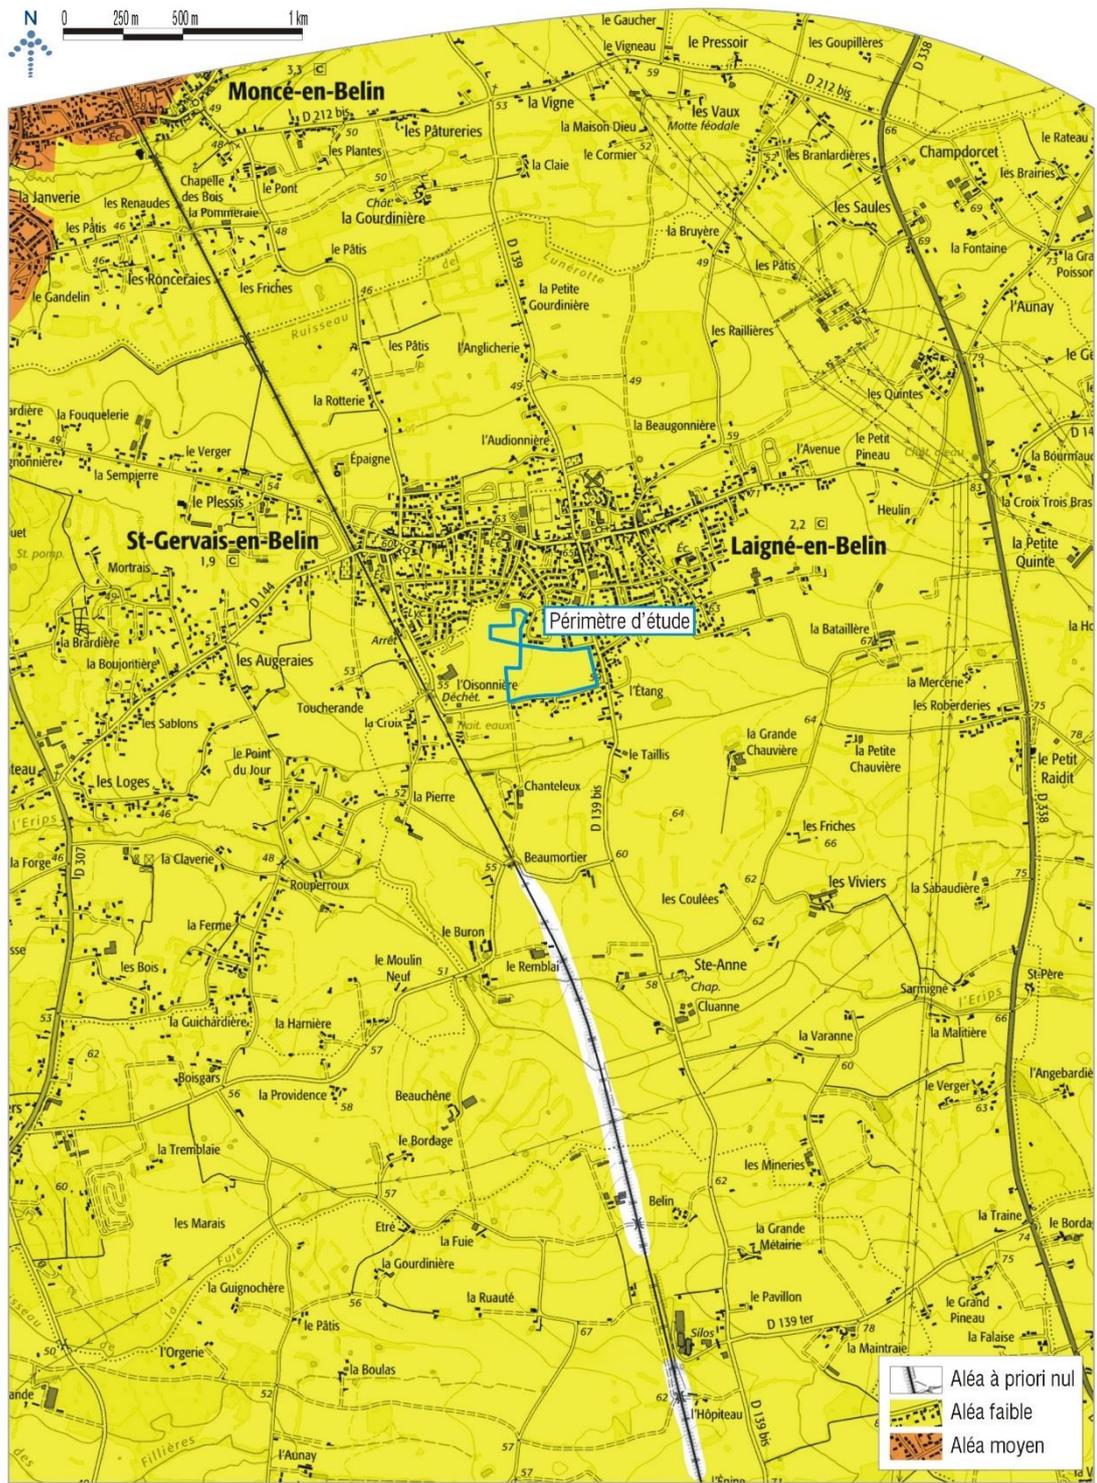

Fond cartographique : Scan 25  
Source : Géorisques

Annexe 11 : Aléa retrait/gonflement des argiles


# RISQUE DE REMONTÉES DE NAPPES

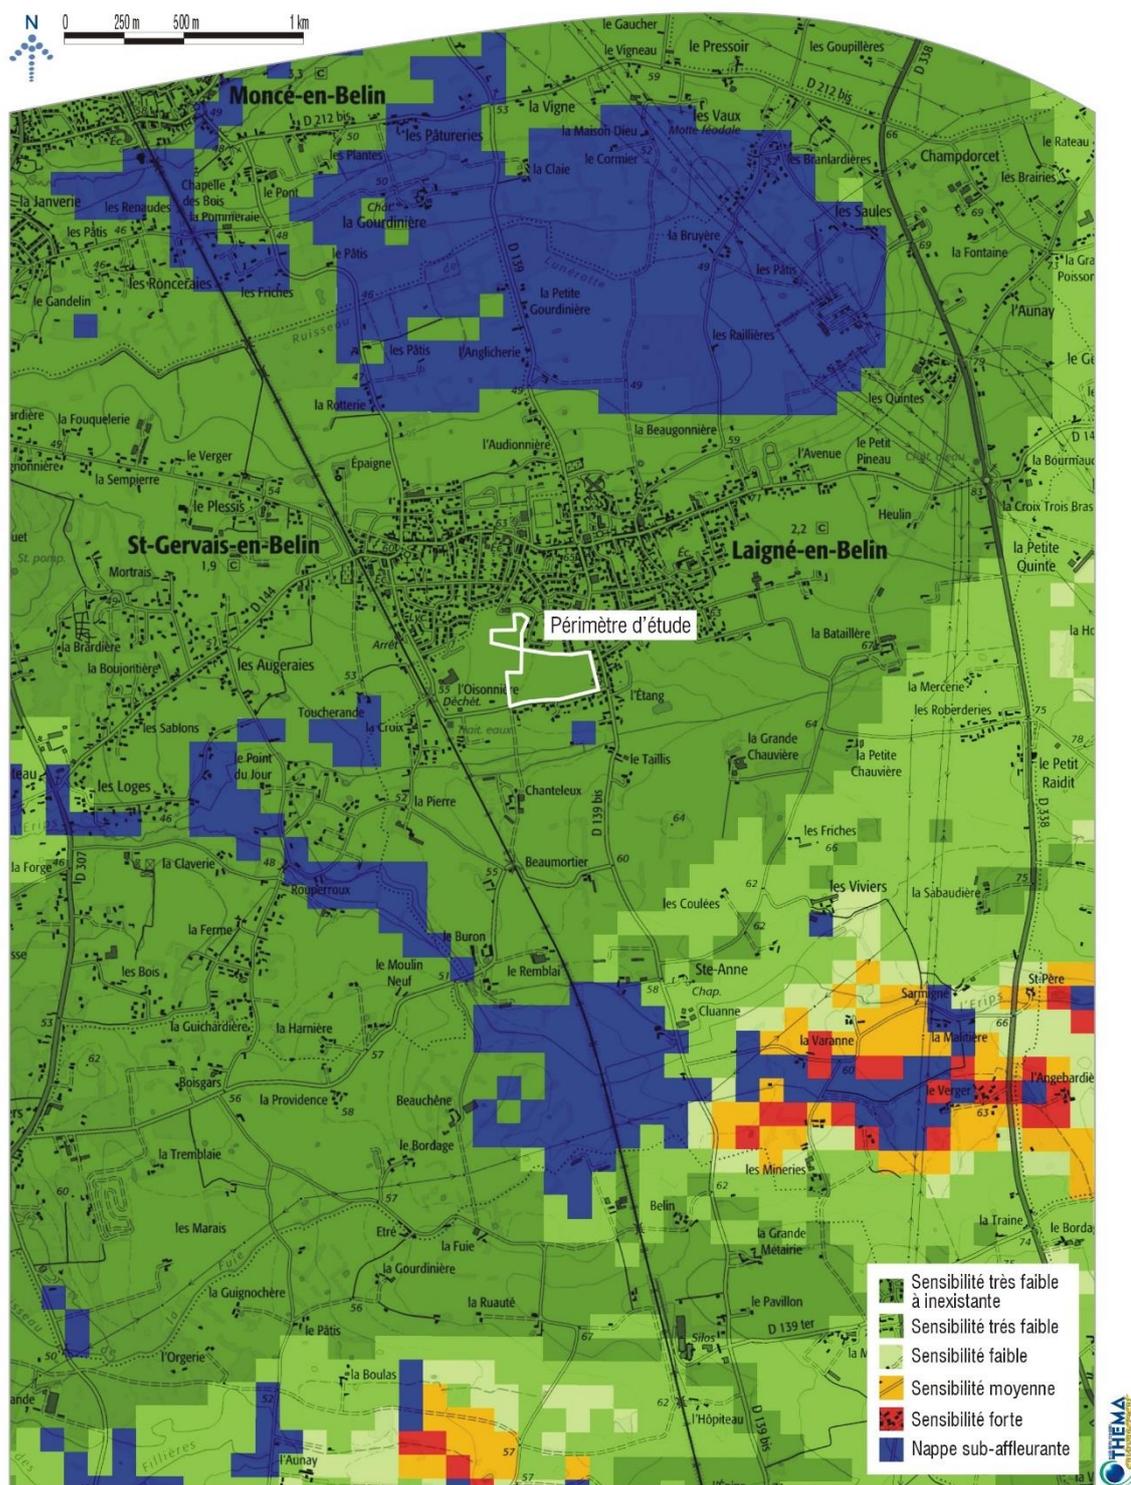

Fond cartographique : Scan 25  
Source : BRGM


Annexe 12 : Risque de remontées de nappes

# LOCALISATION DE LA ZONE HUMIDE

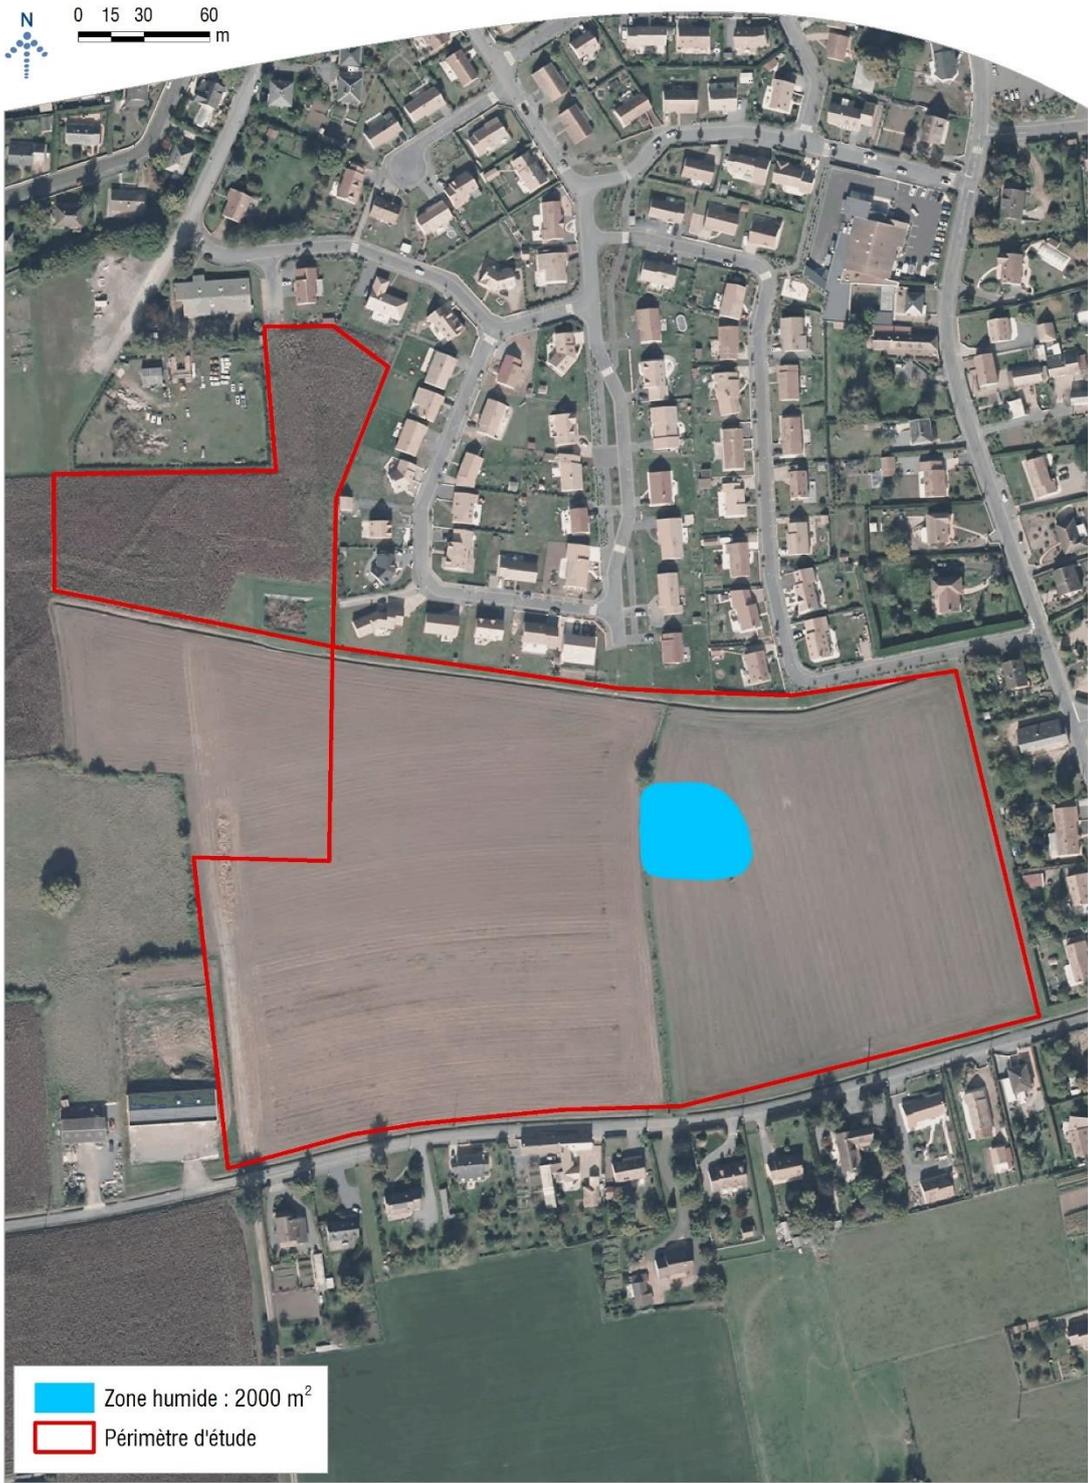

Annexe 13 : Localisation de la zone humide


# CAPTAGES AEP ET PÉRIMÈTRES DE PROTECTION

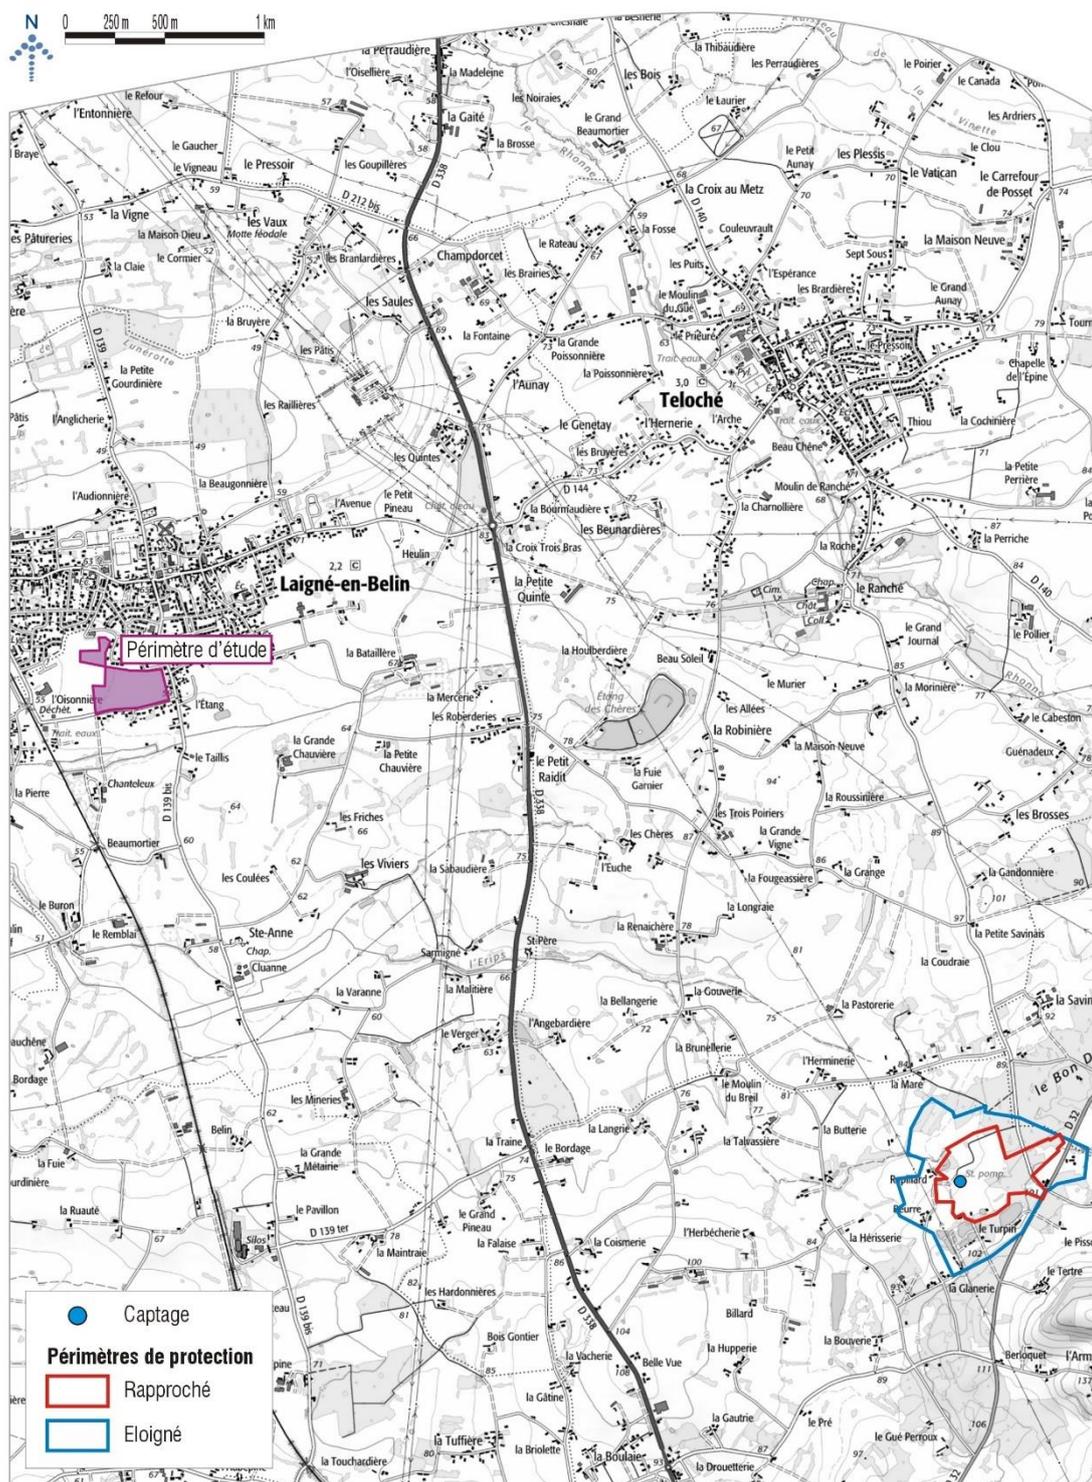

Fond cartographique : Scan 25  
Source : ARS Pays de la Loire


Annexe 14 : Captages d'alimentation en eau potable et périmètres de protection associés

# NUISANCE ET POLLUTION

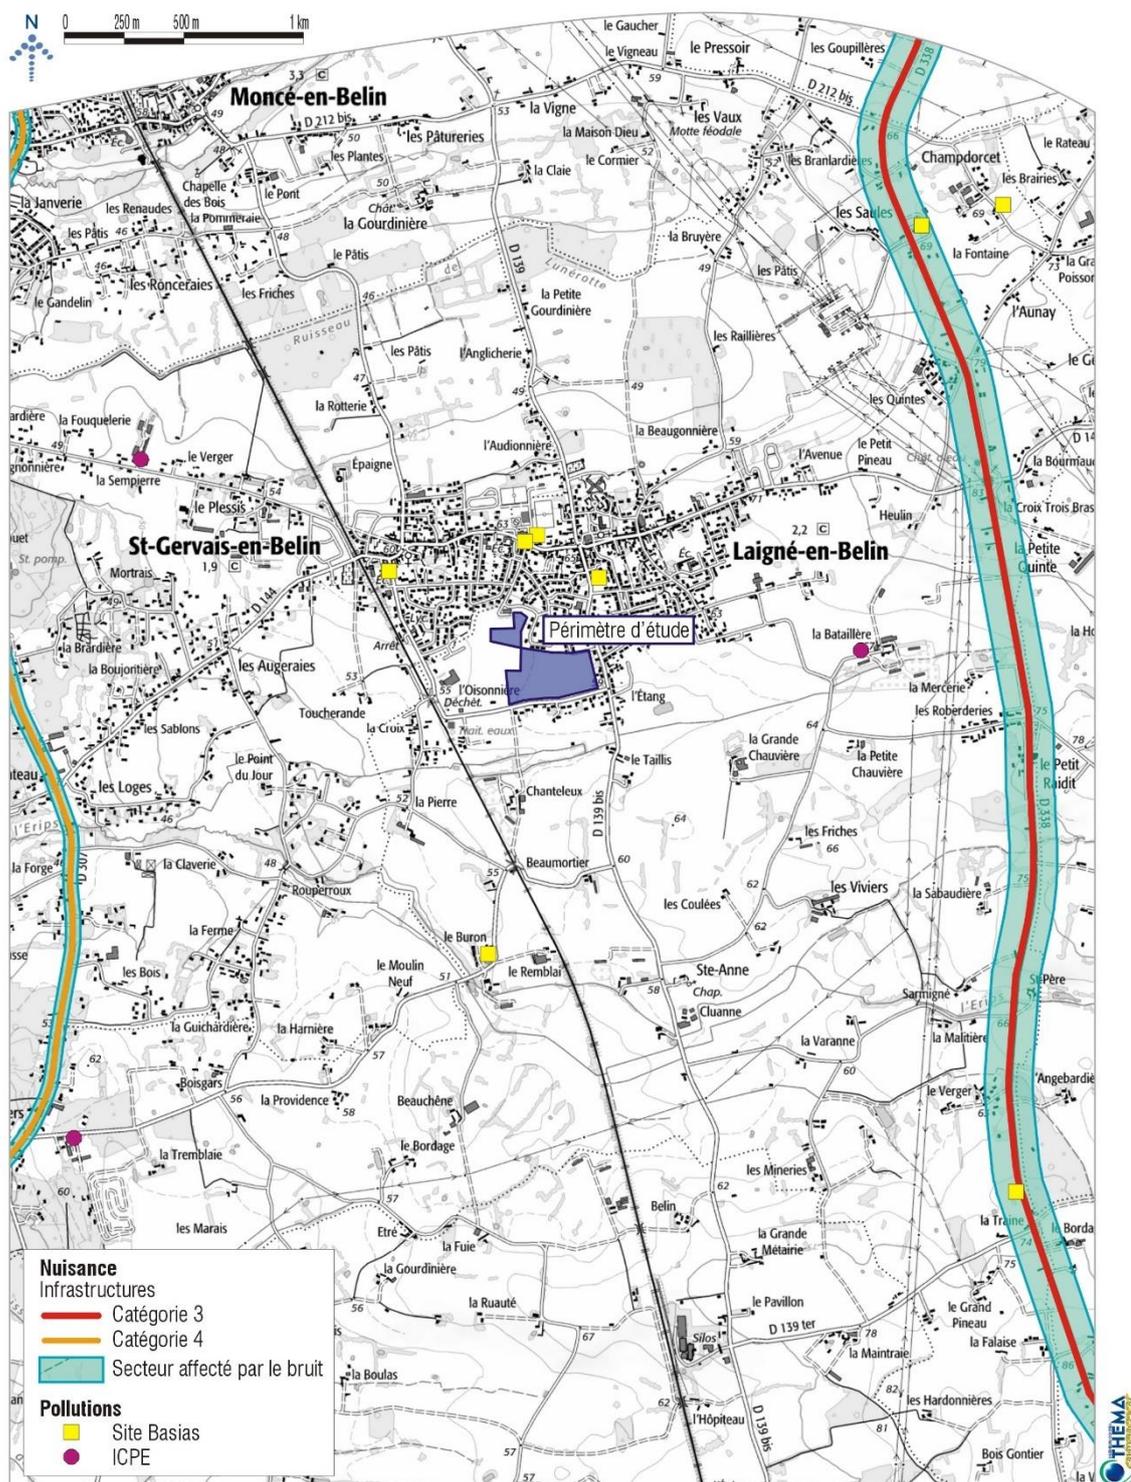

Annexe 15 : Nuisances et pollutions


# PLAN LOCAL D'URBANISME - EXTRAIT DU ZONAGE

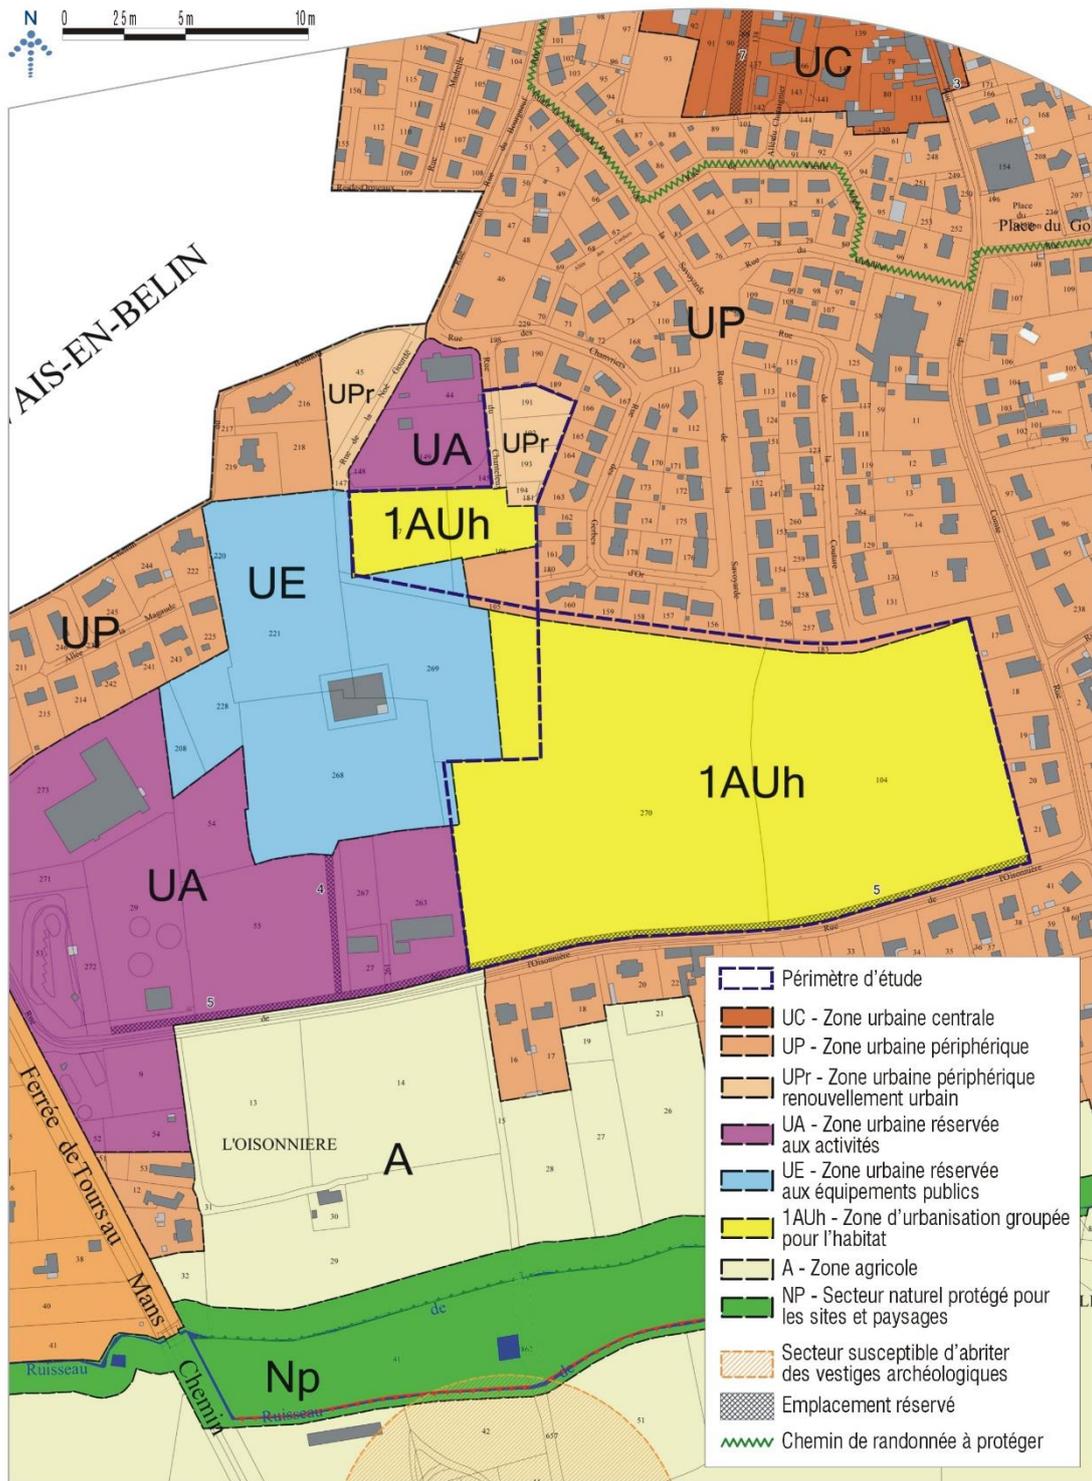

Source : Commune de Laigné-en-Belin

Annexe 16 : Extrait du zonage du Plan Local d'Urbanisme de Laigné-en-Belin

# PRINCIPE D'AMÉNAGEMENT DU SECTEUR DE L'OISONNIÈRE

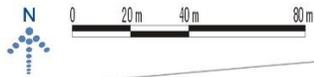

Source : Paysage Concept



Annexe 17 : Principe d'aménagement du secteur de l'Oisonnière proposé lors de l'étude de faisabilité