



DIRECTION GÉNÉRALE DES
FINANCES PUBLIQUES
EXTRAIT DU PLAN CADASTRAL

Département :
VENDEE

Commune :
SAINTE-FLAIVE-DES-LOUPS

Section : YB
Feuille : 000 YB 01

Échelle d'origine : 1/2000
Échelle d'édition : 1/2000


Date d'édition : 21/09/2017
(fuseau horaire de Paris)

Coordonnées en projection : RGF93CC47

Le plan visualisé sur cet extrait est géré par le
centre des impôts foncier suivant :
LES SABLES D'OLONNE
155 Rue Georges CLEMENCEAU LE CHATEAU
D'OLONNE 85109
85109 LES SABLES D'OL CEDEX
tél. 02 51 21 76 96 - fax 02 51 21 76 23
cdif.les-sables-dolonne@dgifp.finances.gouv.fr


Cet extrait de plan vous est délivré par :

cadastre.gouv.fr
©2016 Ministère de l'Économie et des Finances

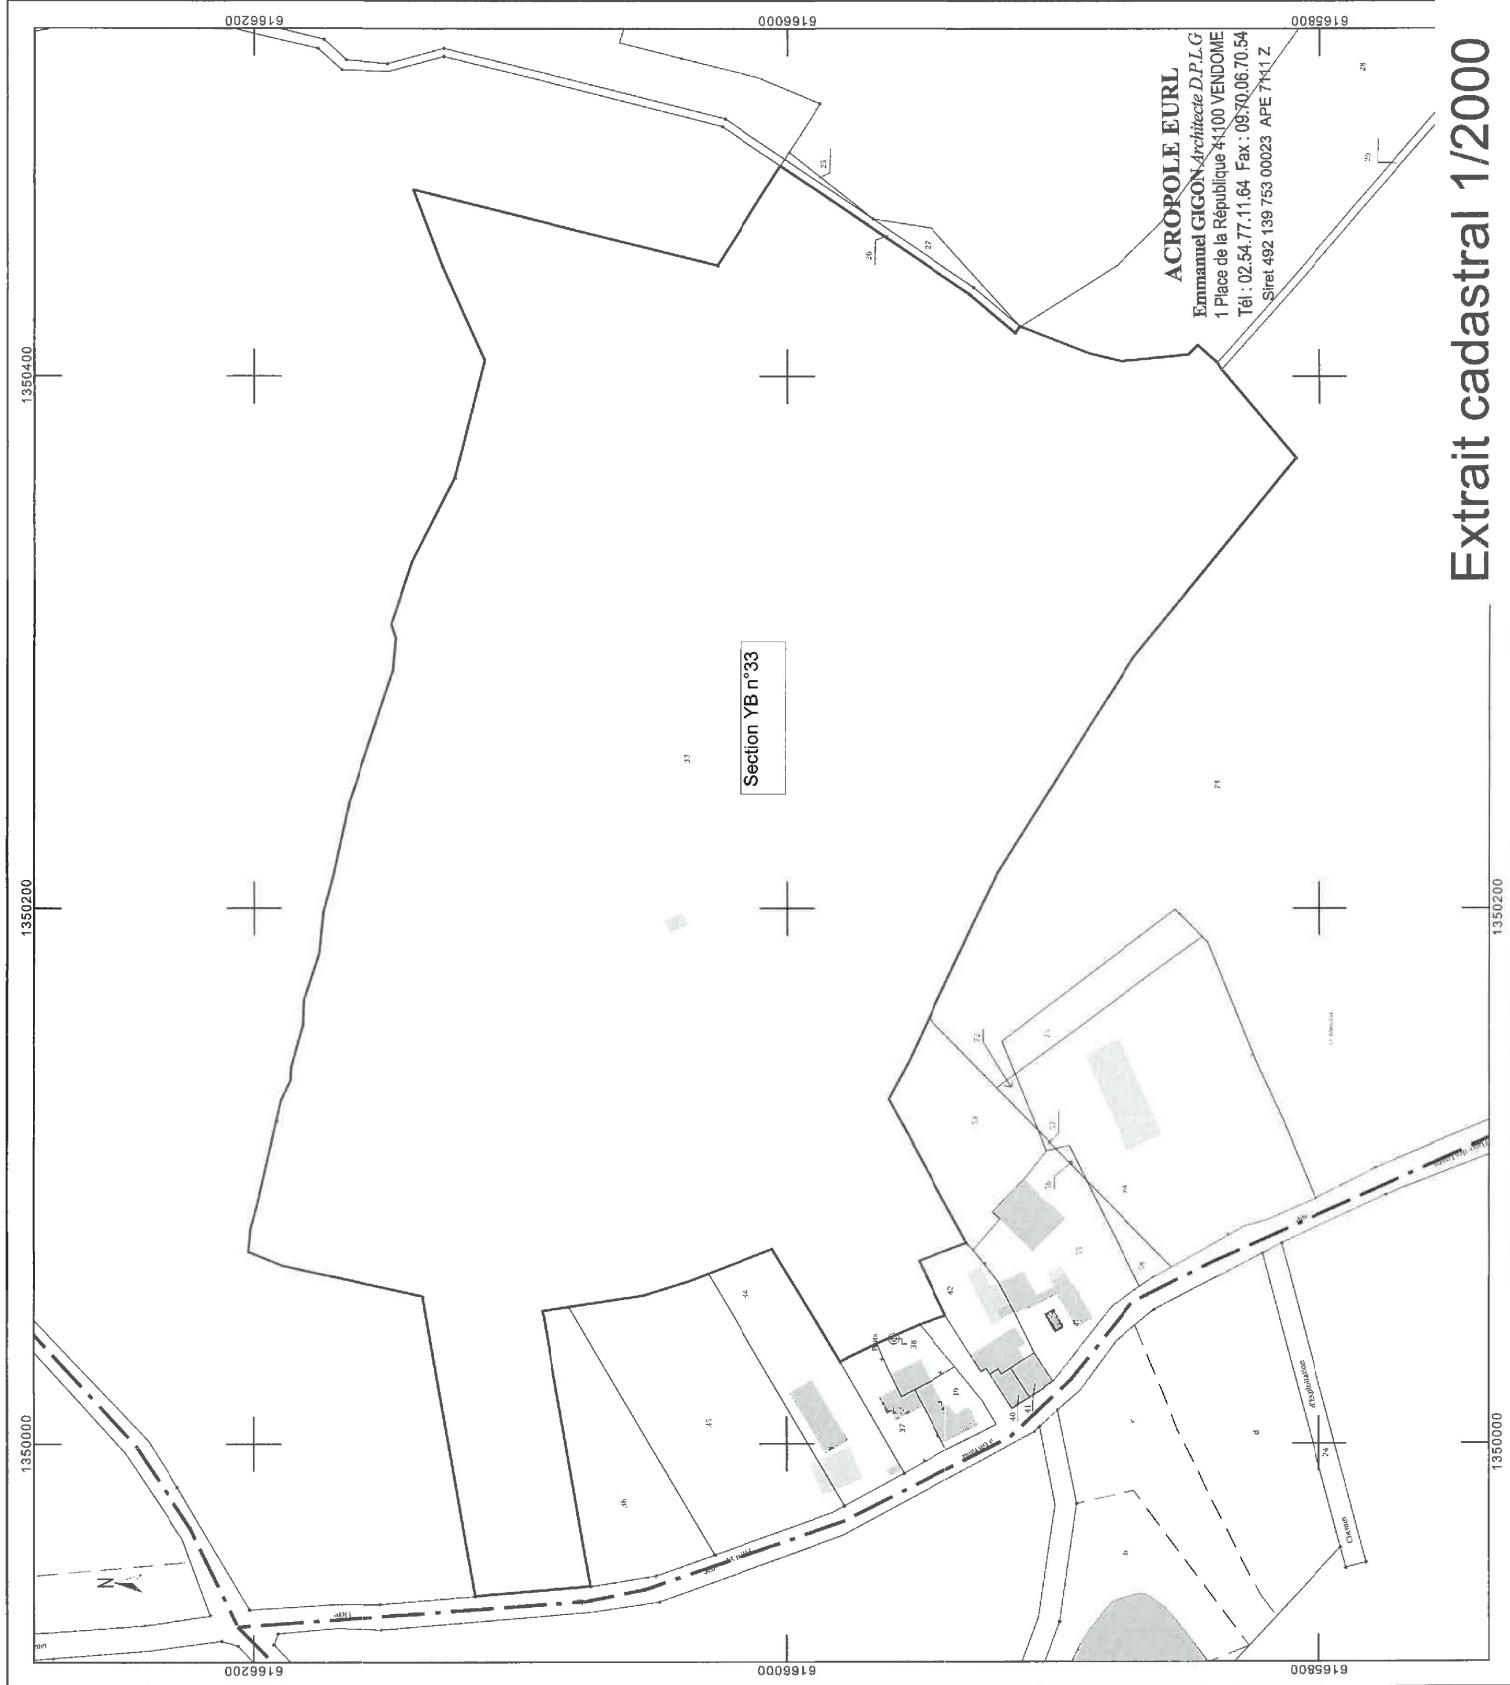

ACROPOLE EURL
Emmanuel GIGON-Architecte D.P.L.G
1 Place de la République 44100 VENDOME
Tél : 02.54.77.11.64 Fax : 09.70.06.70.54
Siret 492 139 753 00023 APE 7411 Z

Extrait cadastral 1/2000

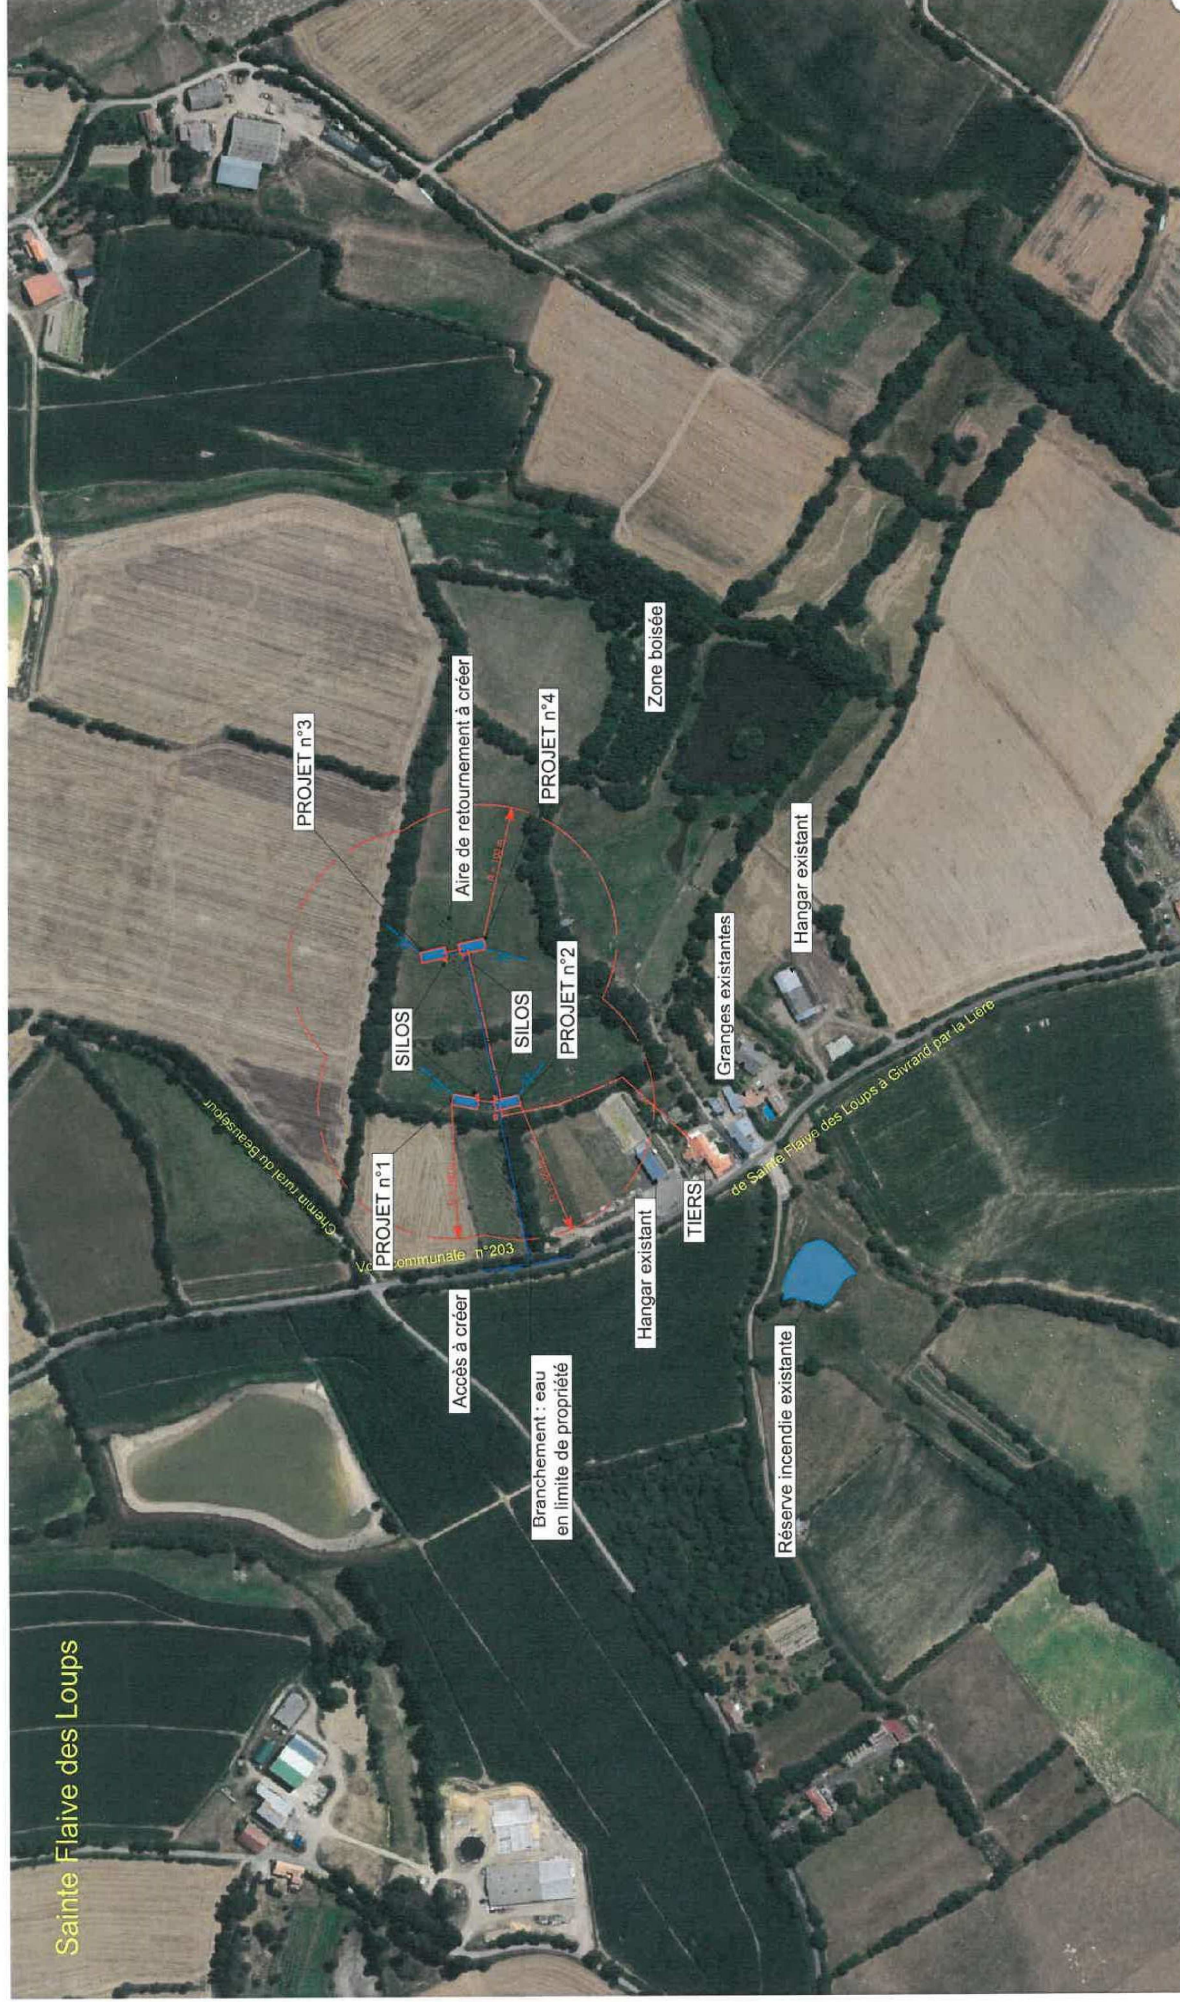

Projet


Eaux pluviales par gouttières via les exutoires naturels


Branchements AEP EDF depuis réseaux à proximité

ACROPOLE EURL

Emmanuel GIGON *Architecte D.P.L.G*
1 Place de la République 41100 VENDOME
Tél : 02.54.77.11.64 Fax : 09.70.06.70.54
Siret 492 139 753 00023 APE 7111 Z

Photographie aérienne

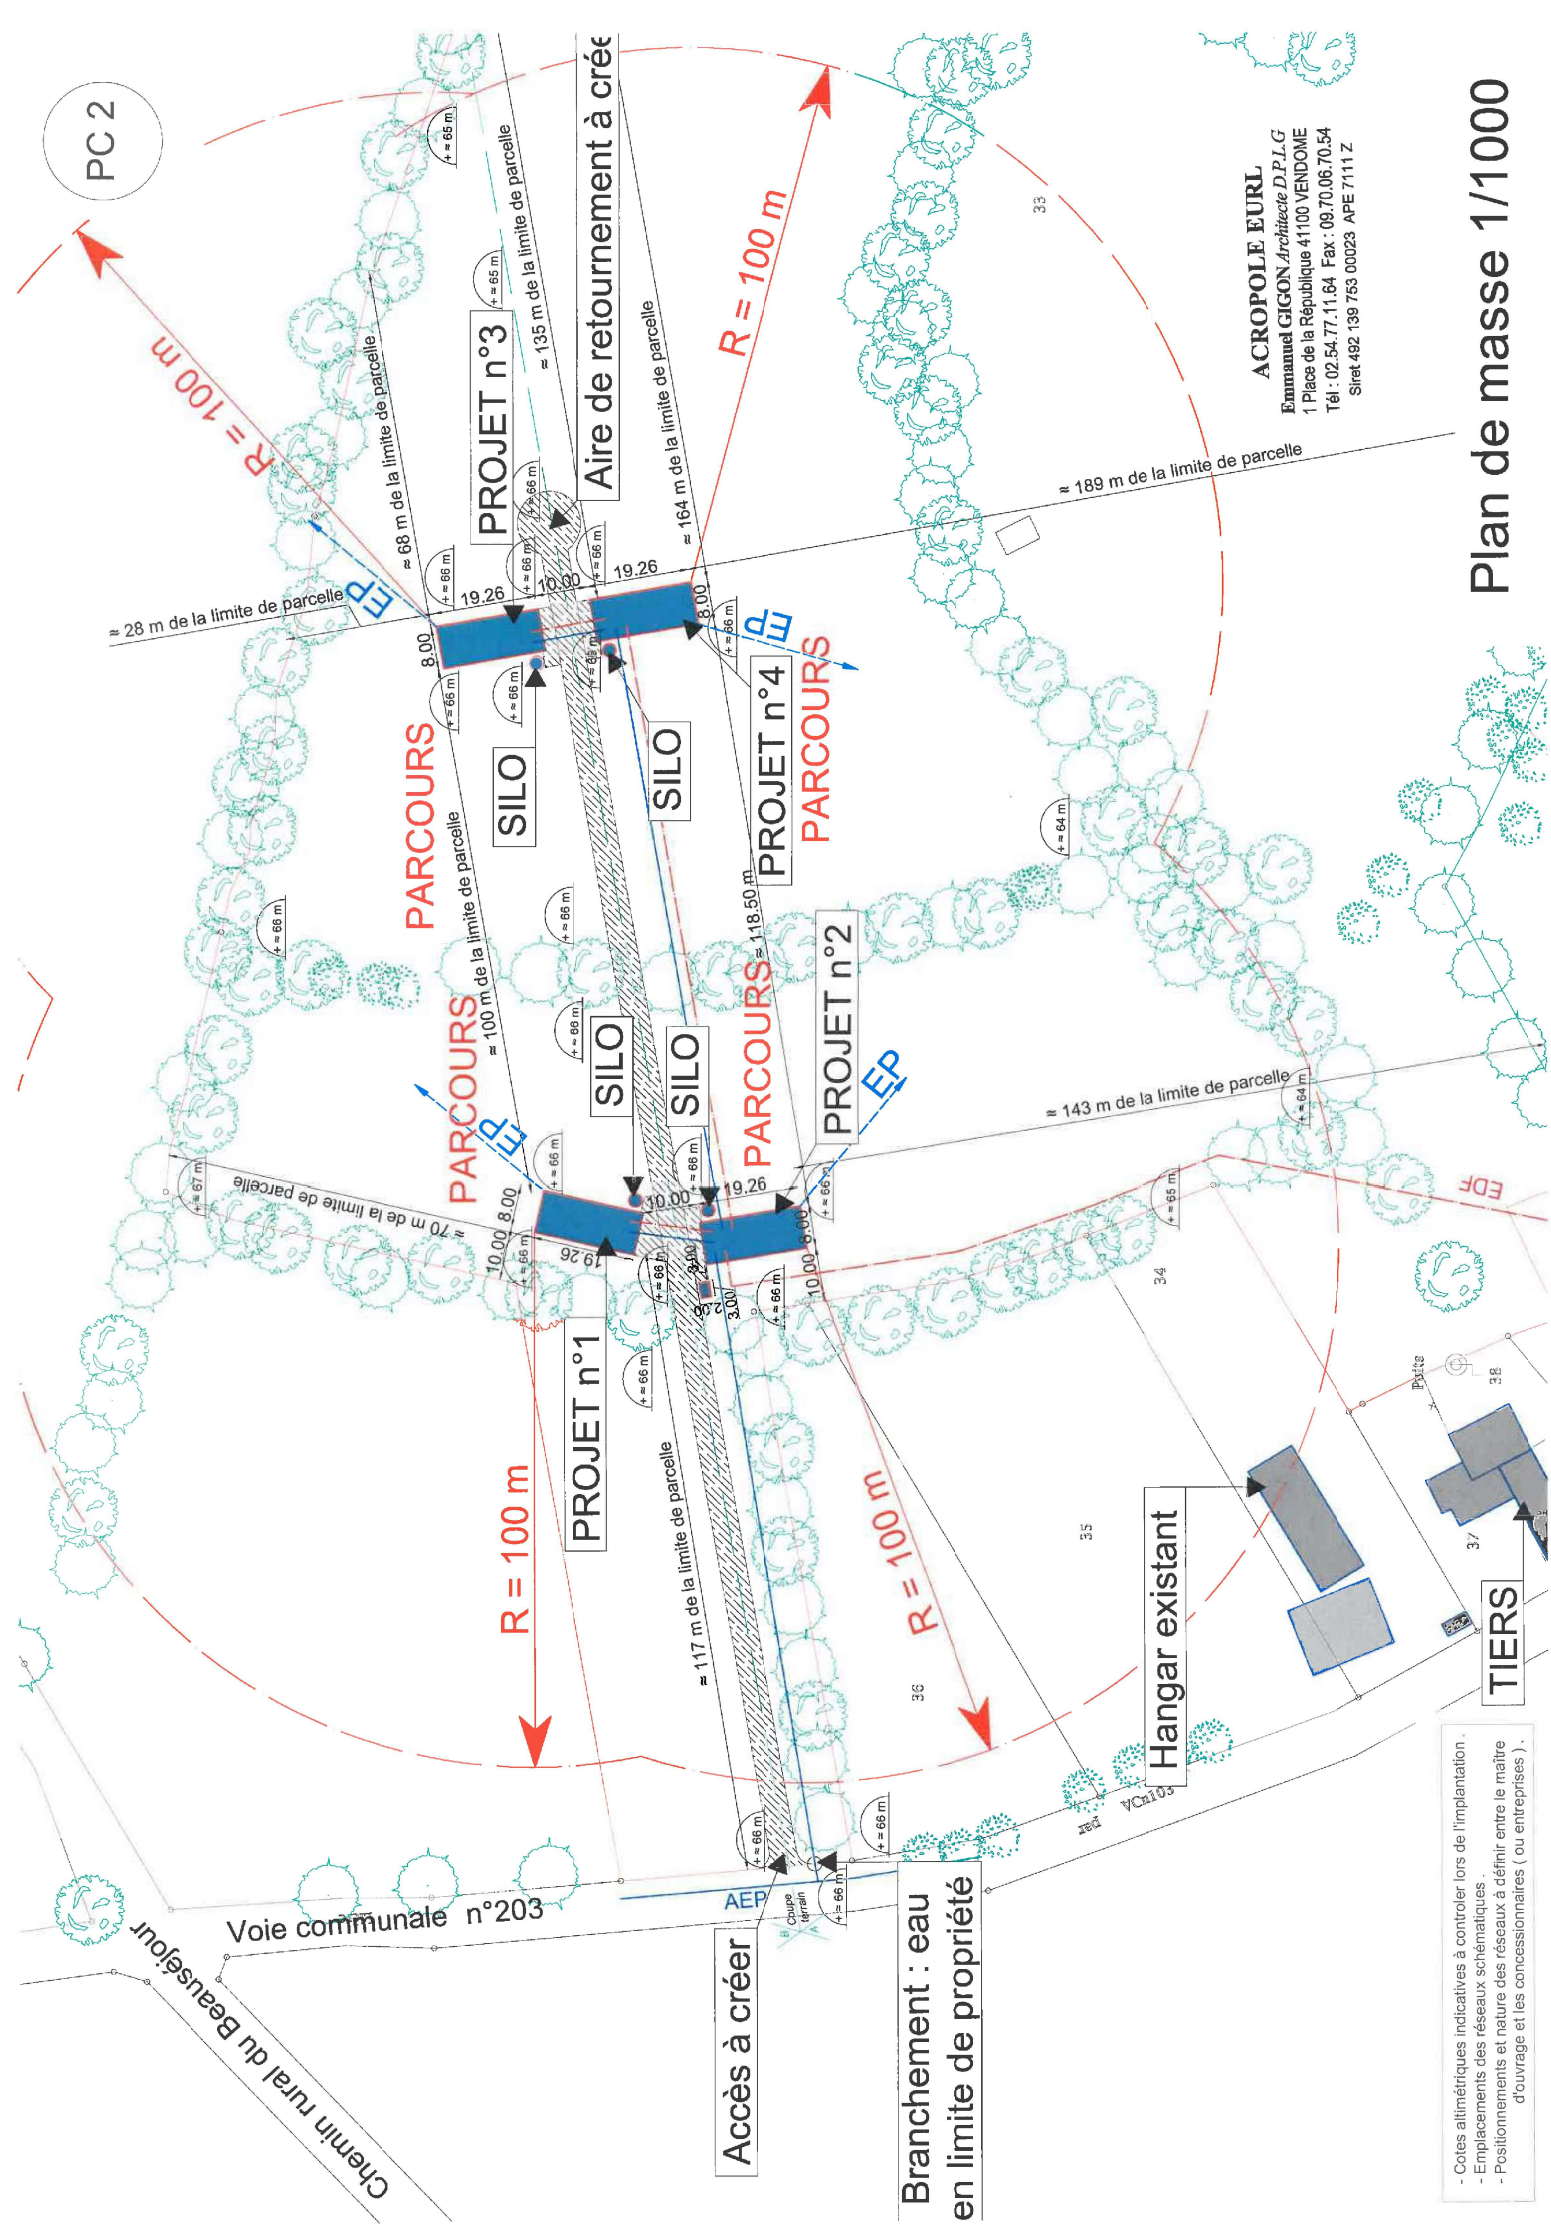

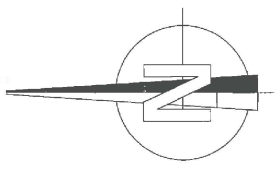

PC 7

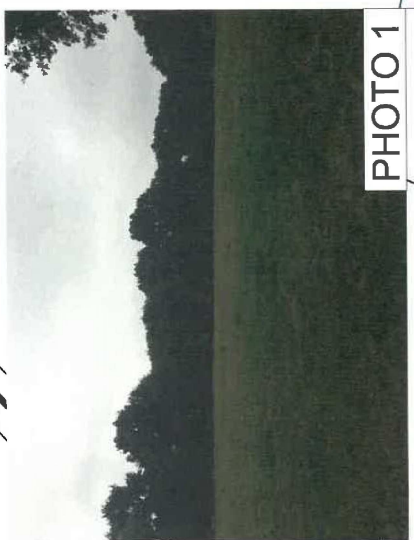


PHOTO 1

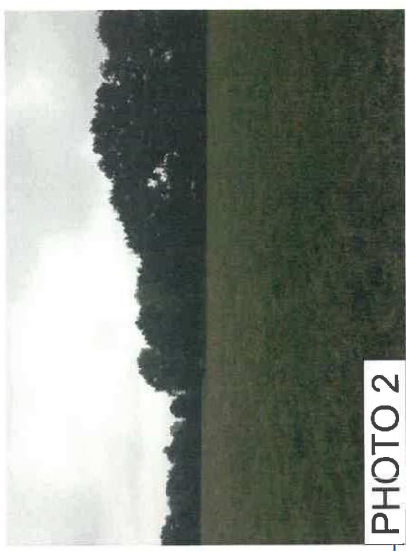


PHOTO 2

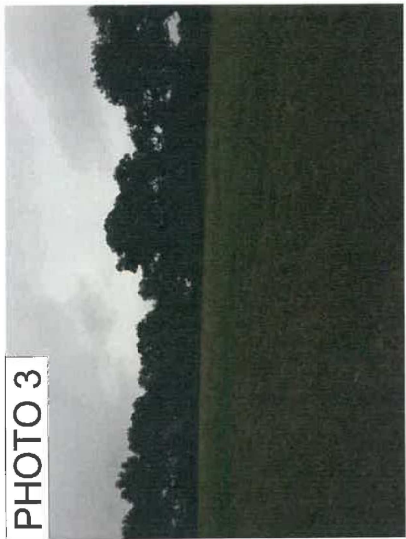


PHOTO 3

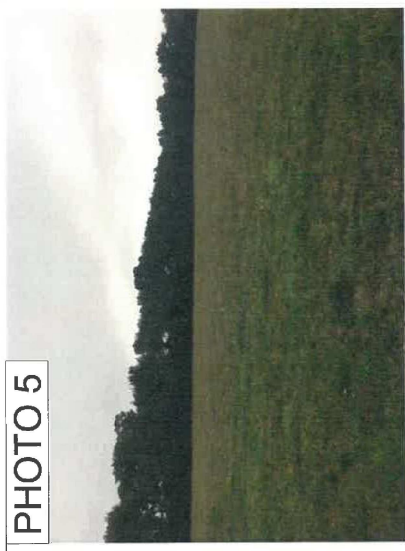


PHOTO 5

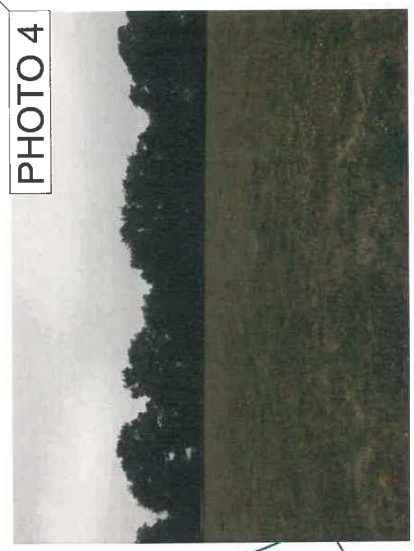


PHOTO 4

33

ACROPOLE EURL
Emmanuel GIGON *Architecte D.P.L.G*
1 Place de la République 41100 VENDÔME
Tél : 02.54.77.11.64 Fax : 09.70.06.70.54
Siret 492 139 753 00023 APE 7111 Z

35

34



Photographies

RAL

ar le

ATEAU

6166000

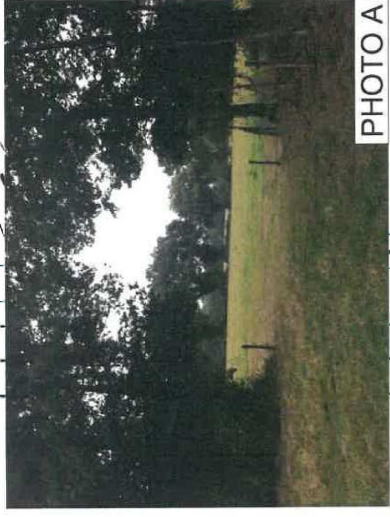


PHOTO A

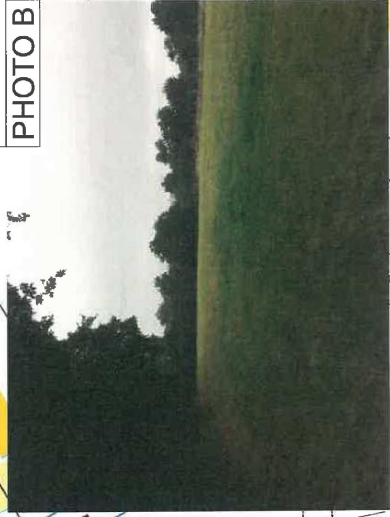


PHOTO B

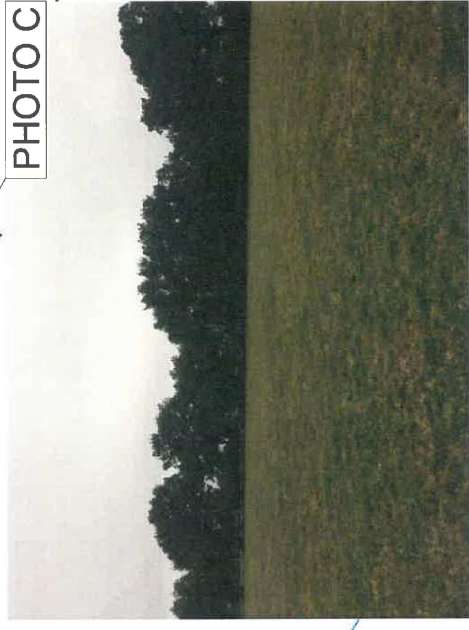


PHOTO C



PHOTO D



PC 8

ACROPOLE EURL
Emmanuel GAGNON Architecte D.P.L.G
1 Place de la République 41100 VENDOME
Tél : 02 54 77 11 64 Fax : 09 70 06 70 54
Siret/492 135 753 00023 APE 7111 Z

Photographies