

7



DAUMERAY

Commune de MORANNES SUR SARTHE-DAUMERAY

Maine et Loire

"le Grand Clos"

PLAN D'ENSEMBLE



Extension entreprise RIVARD: 18905 m²

Lot communauté de communes: 23790m²

Propriété RENARD

Coopérative Anjou Maine Céréales: 5068 m²

Cabinet Jean FERJOUX - Isabelle BRICHET
SEJARI de Géomètres Experts
34150 BAUGE EN BRASSIE - BAUGE
49150 BAUGE EN ANJOU
Téléphone 02 41 89 71 72
lbnche@jeanferjoux-isabelle.fr
Plan - Décembre 2017
Dossier - 13640.1



GÉOMÈTRE-EXPERT
CHAMBRE DES GÉOMÈTRES

Coordonnées rattachées LAMBERT II
(GPS-réseau TERIA)

Echelle 1/2000

le 12/06/2013
à Jérôme CHASSAIGNEUX



(2)

Voie nouvelle à construire
permettant d'accueillir une
Commune de MORANINES SUR SARTHE-DAUMERAY
Maine et Loire
"le Grand Clos"

12.000 m² et 40 adhérents
sur le lot concerné
sur 3 HA 2

DAUMERAY
MORANINES SUR SARTHE-DAUMERAY
Maine et Loire
"le Grand Clos"
PLAN D'ENSEMBLE

Voie au 200

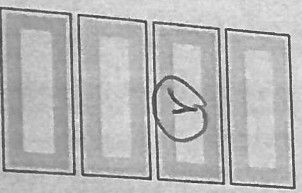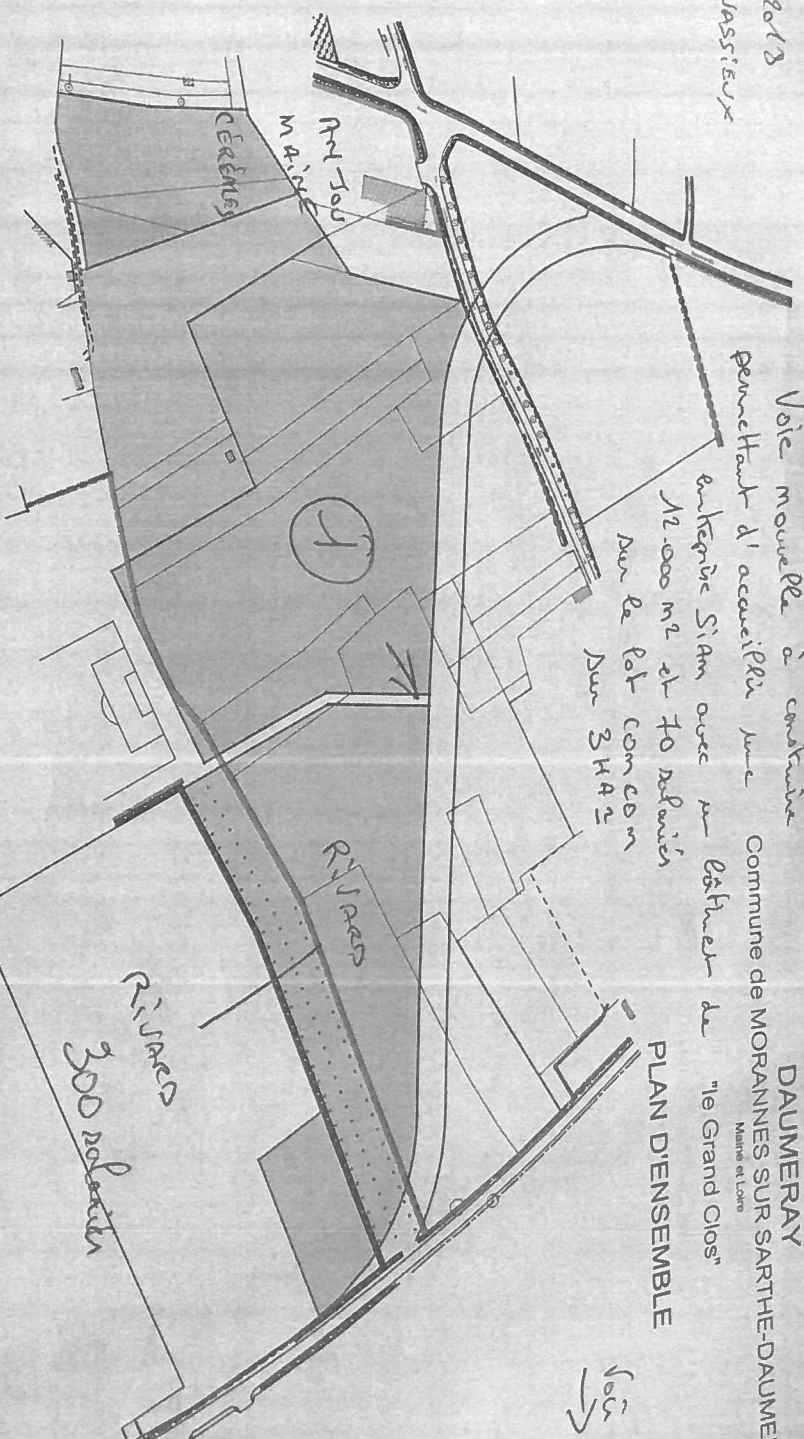

Extension entreprise RIVARD: 18905 m²
Lot communautaire de communes: 23790m²
Propriété RENARD
Coopérative Anjou Maine Céréales: 5068 m²

Cabinet Jean FERRIOL - Isabelle BRICHET
SEAL, de Géométrie Expert
3 rue Maine de la Baucelle - BAUGE
49100 BAUGE EN ANJOU
Téléphone 02 41 89 14 72
Email: geometrie@orange.fr
Plan - Décembre 2017
Dossier - 13040.1



géométrie-expert
Géomètres Experts

Voie au 200
Riv. d'Anjou
adhérents
Moranines
Guille
500 m
Echelle 1/2000
DAUMERAY

échelle: 1/2000


Passage piéton 1340 m²

3

Enrobé 4800 m²

démolition voirie 780 m²

Terre végétale 2735 m²

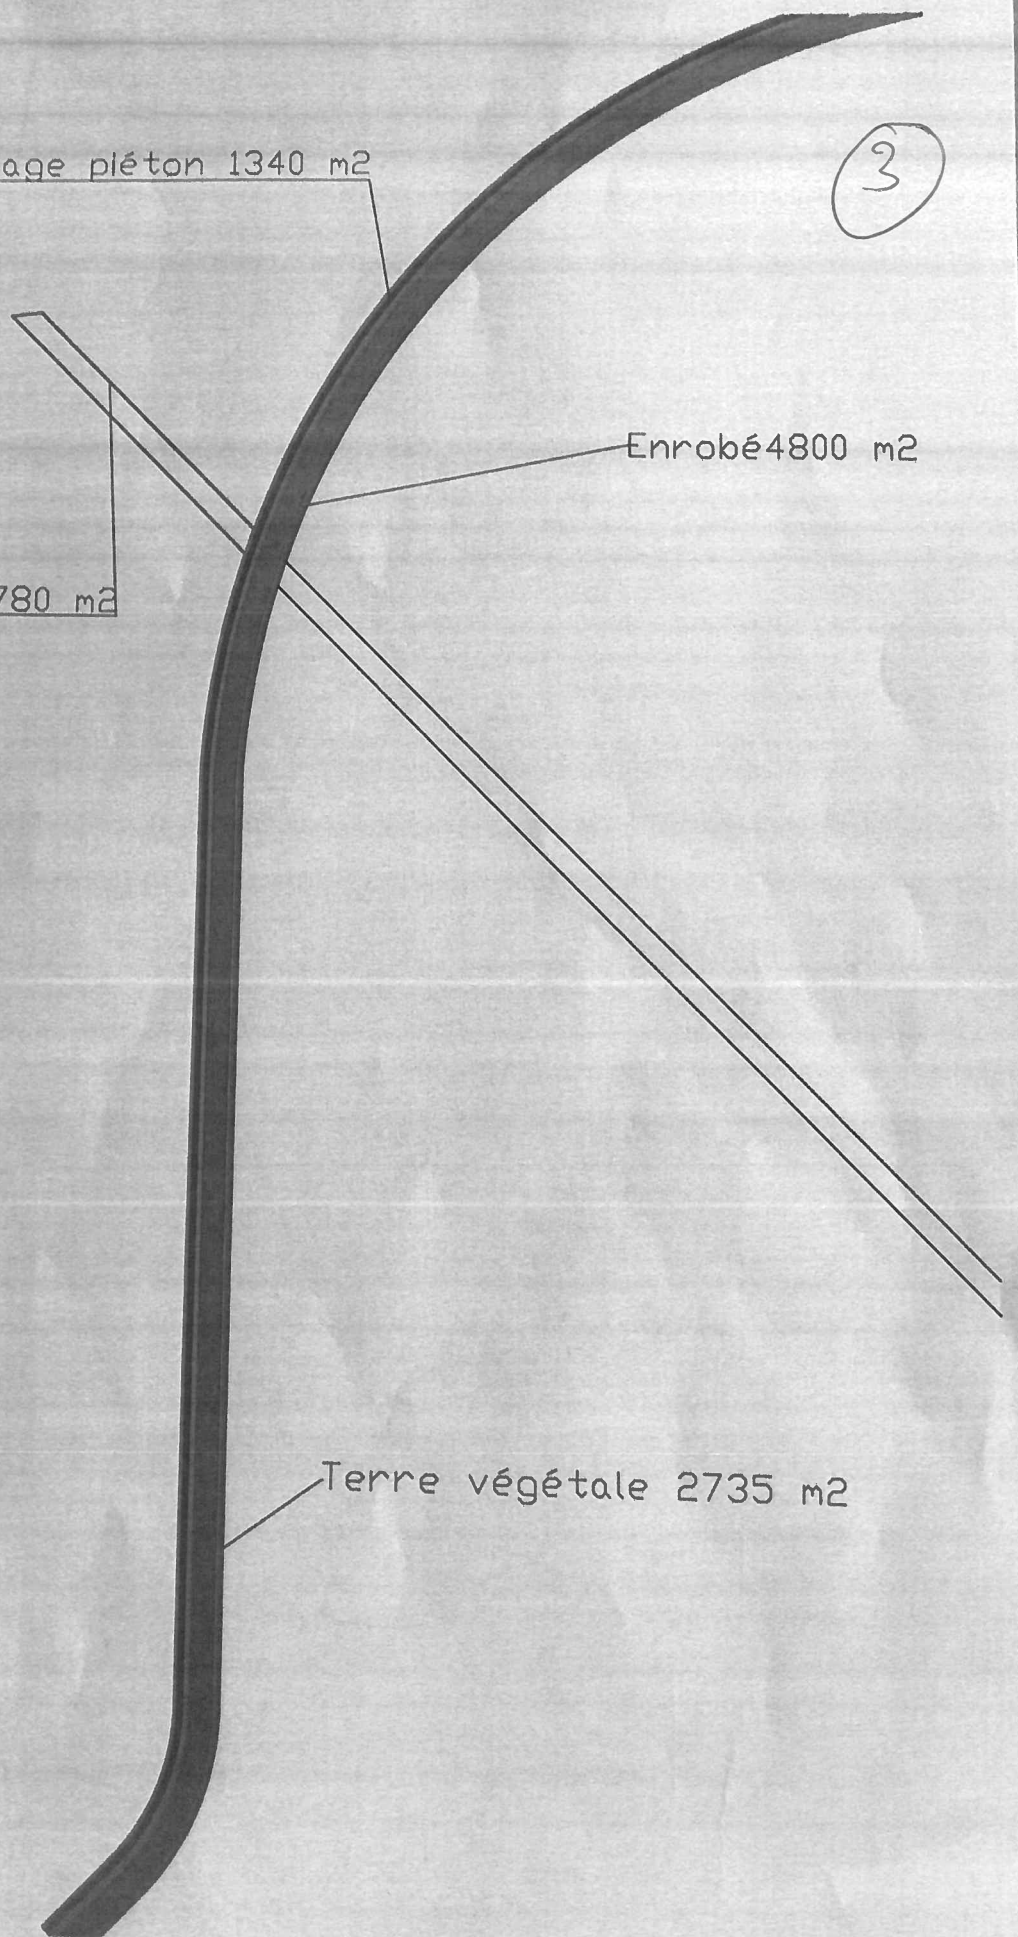

4

échelle: 1/100

13,00

-1,50-1,00-2,00-1,00-7,00-2,00-1,50-

2,60m² Déblais




5

échelle: 1/100

13,00

~~1,50~~ 1,00 2,00 1,00 7,00 2,00 1,50

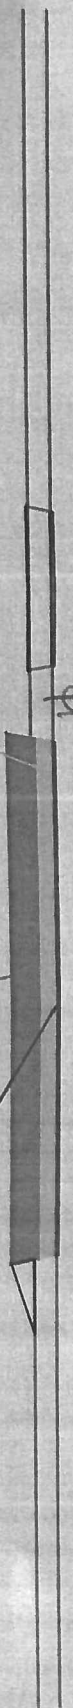


GB 0,09 1,30m²

Enrobé 0,42m²


Couche de forme
2,87 m²

1520 est

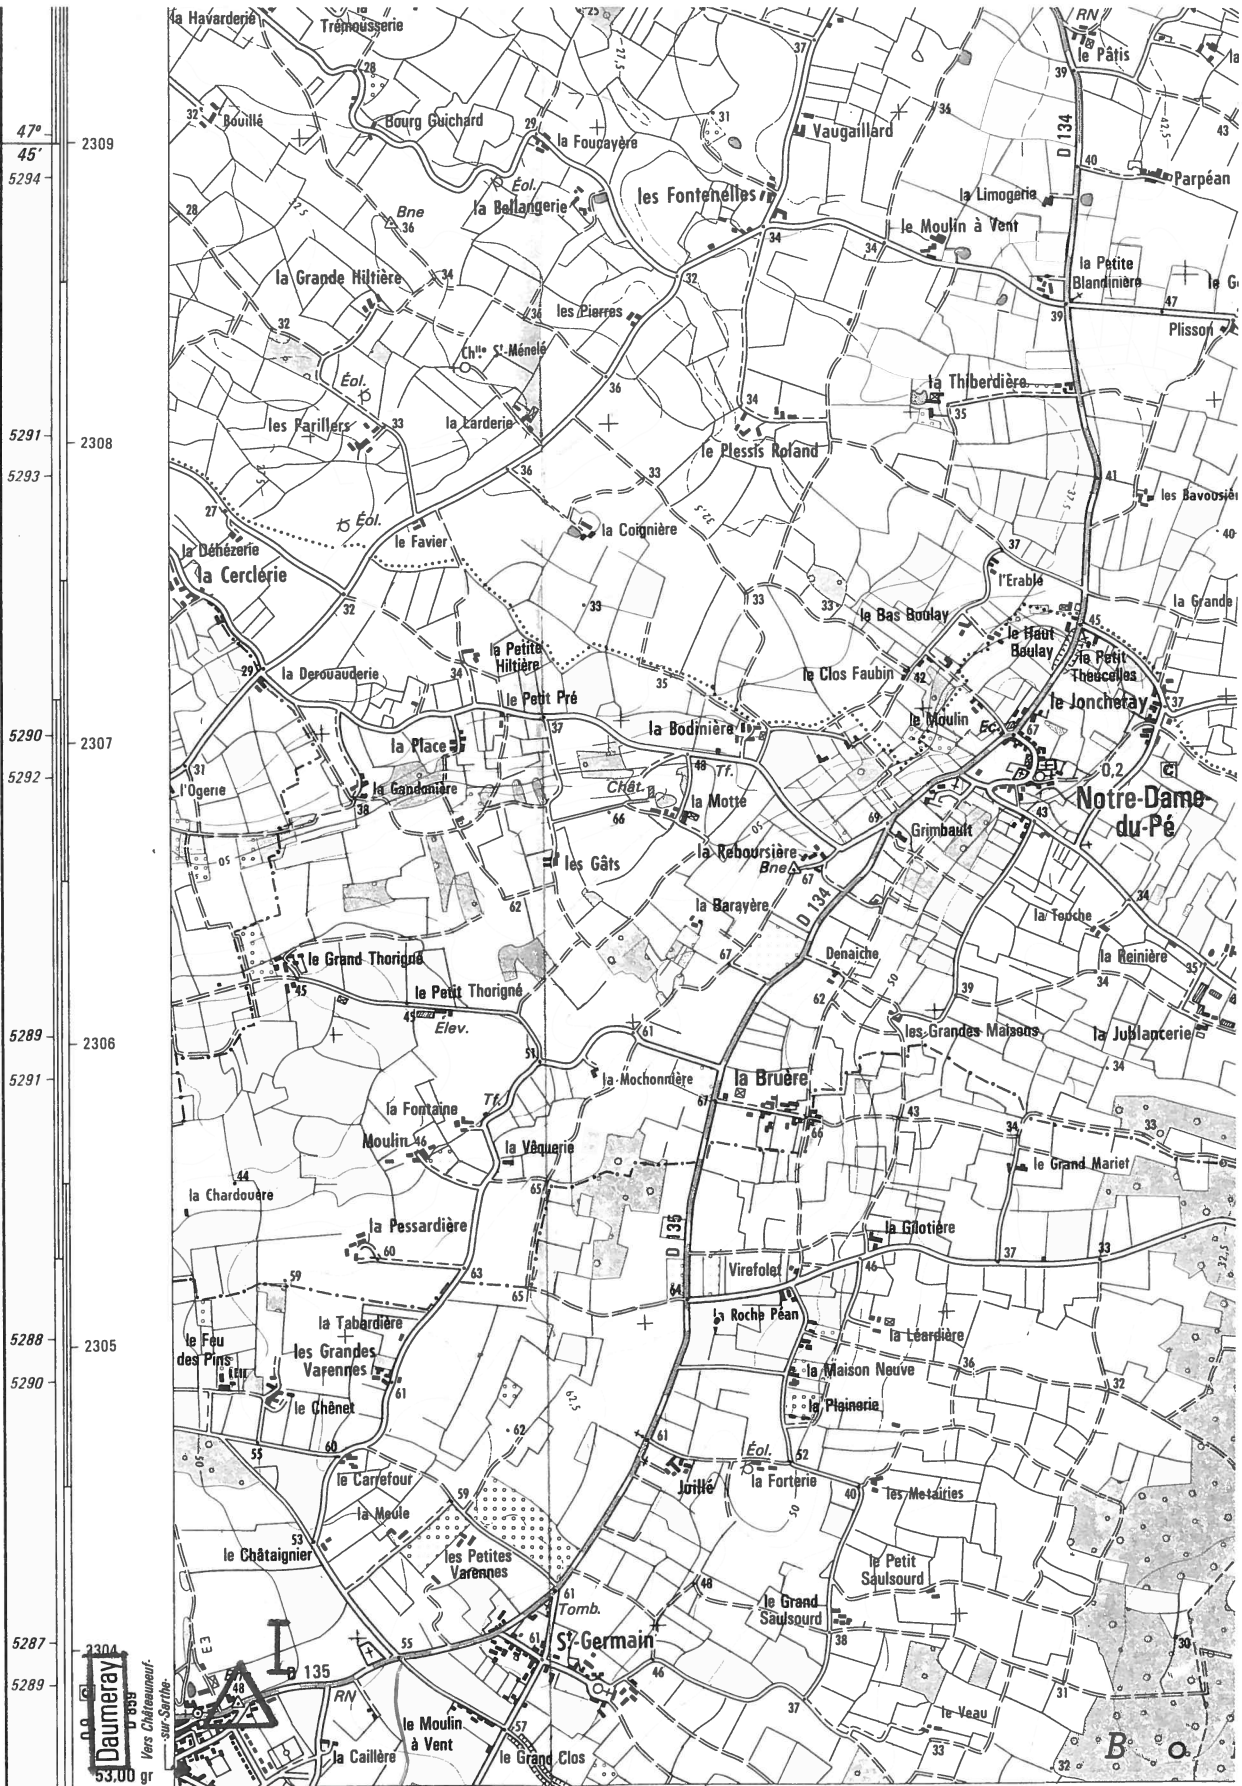

Daumeray

Département Maine-et-Loire

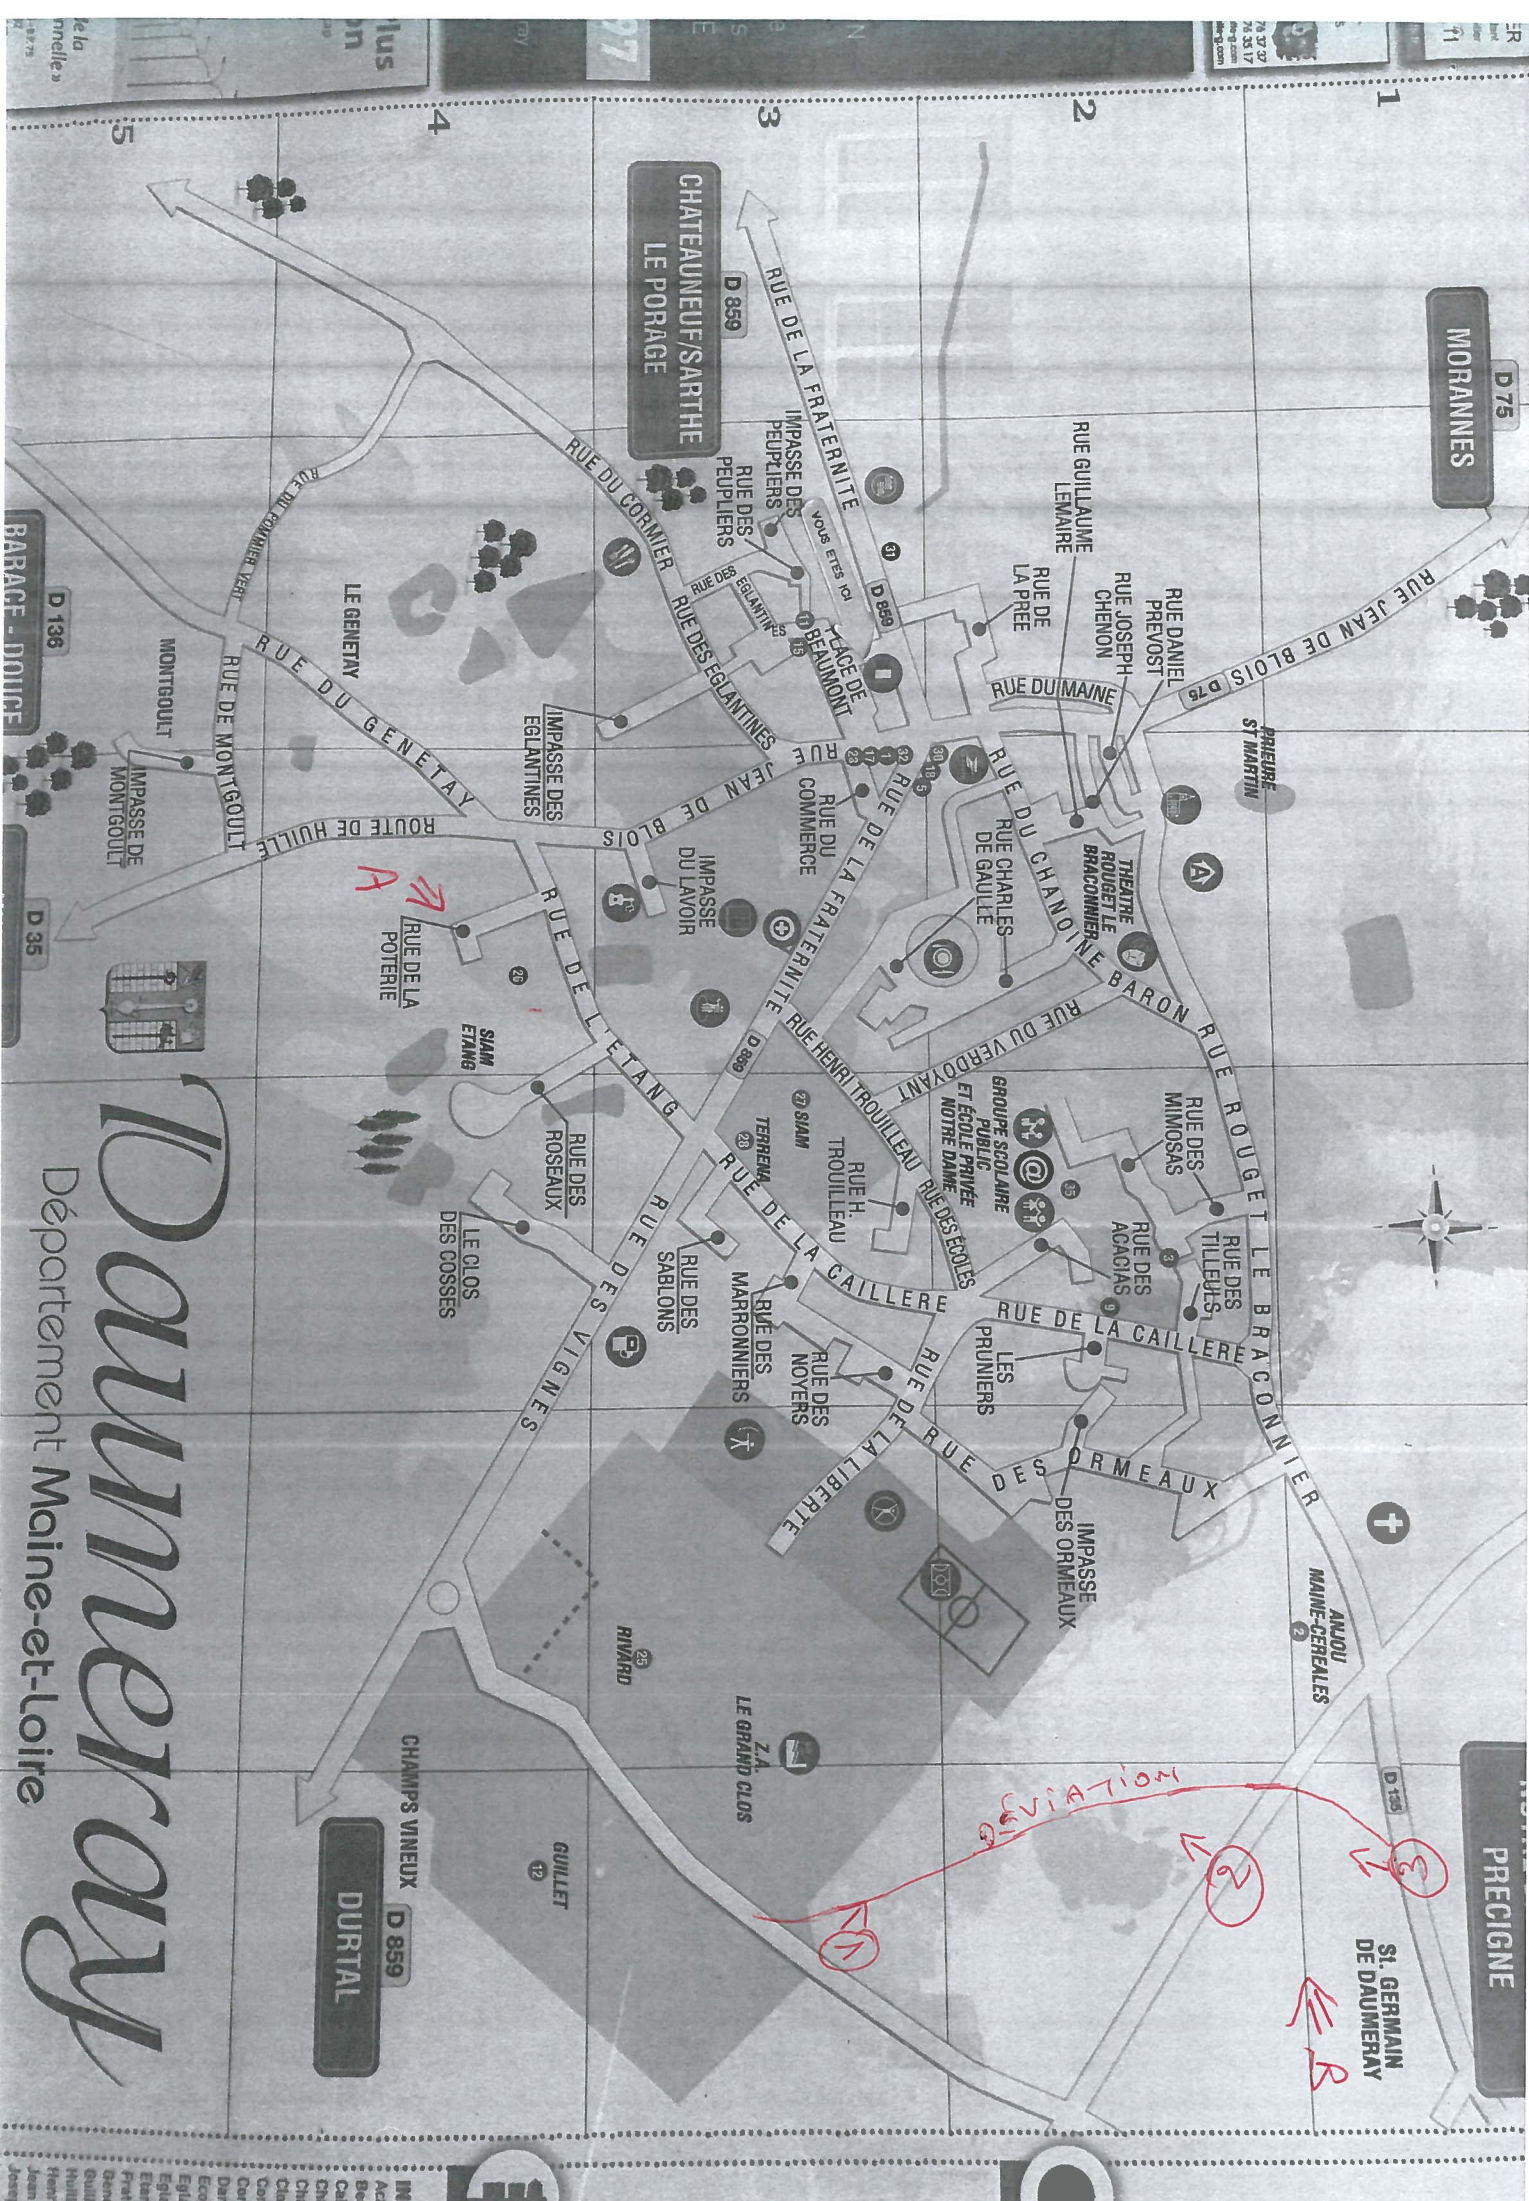

(A)

SEPARATION

RIVARD


GUILLET

⇒ les DORTAL

Siam

TERRECH

SIDE

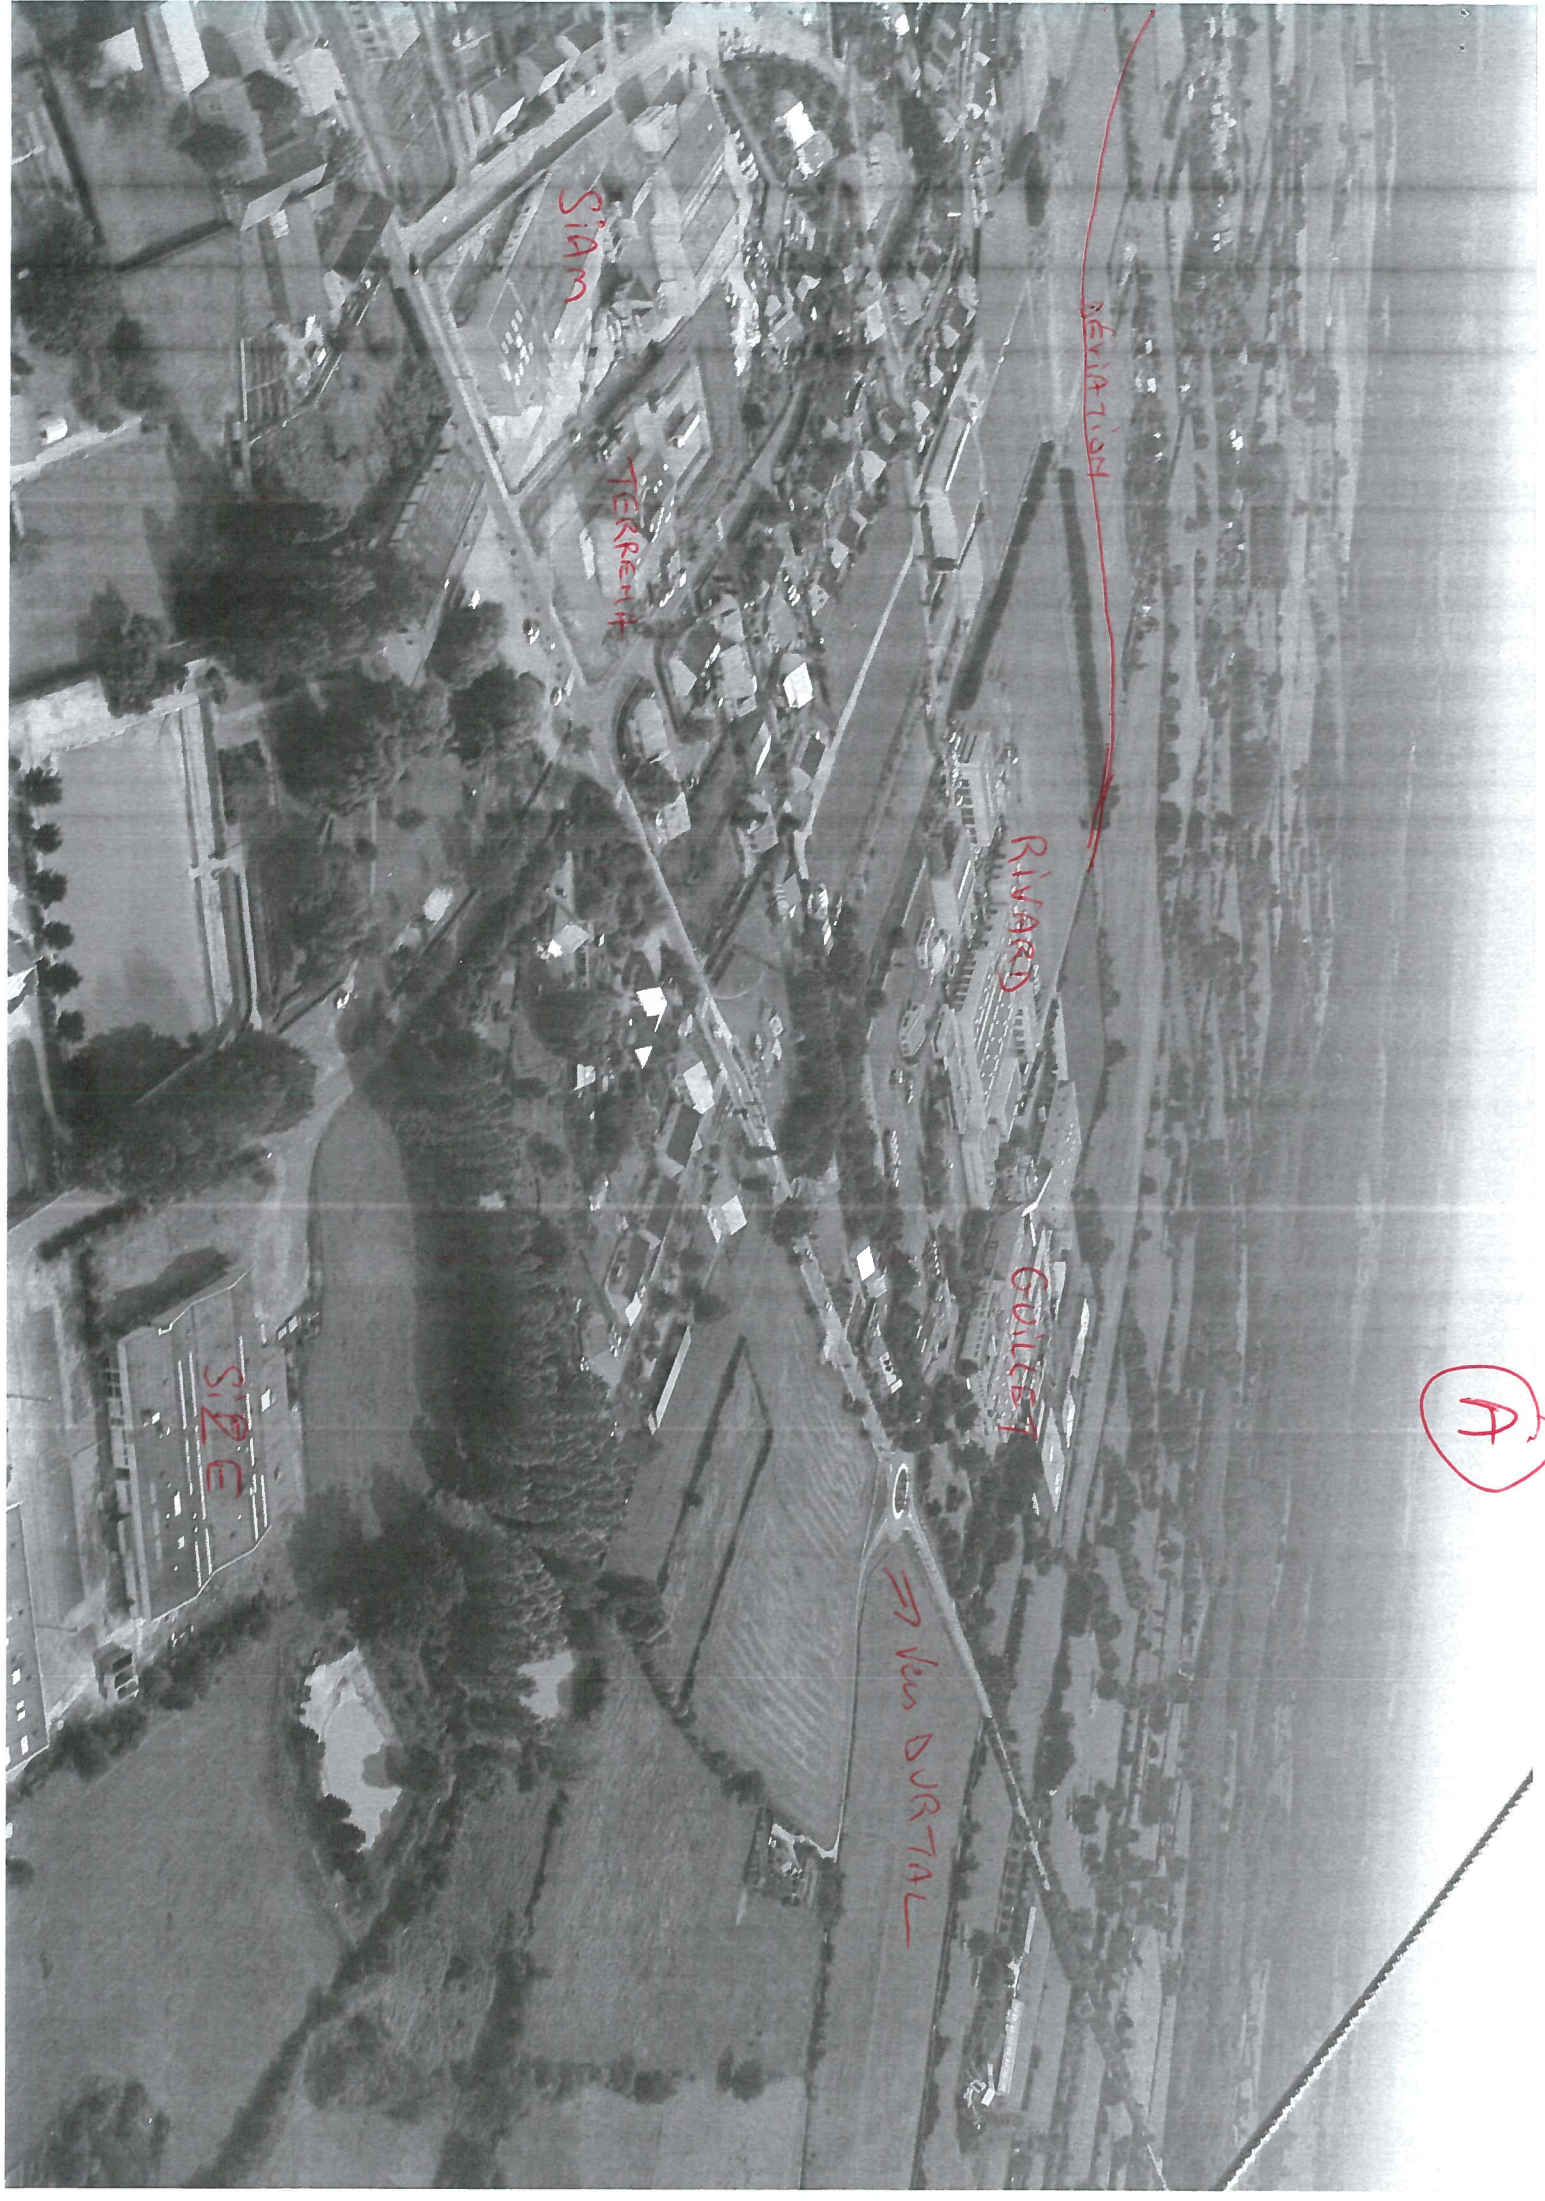

ANJOU MAINE CÉRÉALES

(B)

DOUMERAY

DÉVIATION

CD 135 Via R. SARTRE →

ST Germain

