
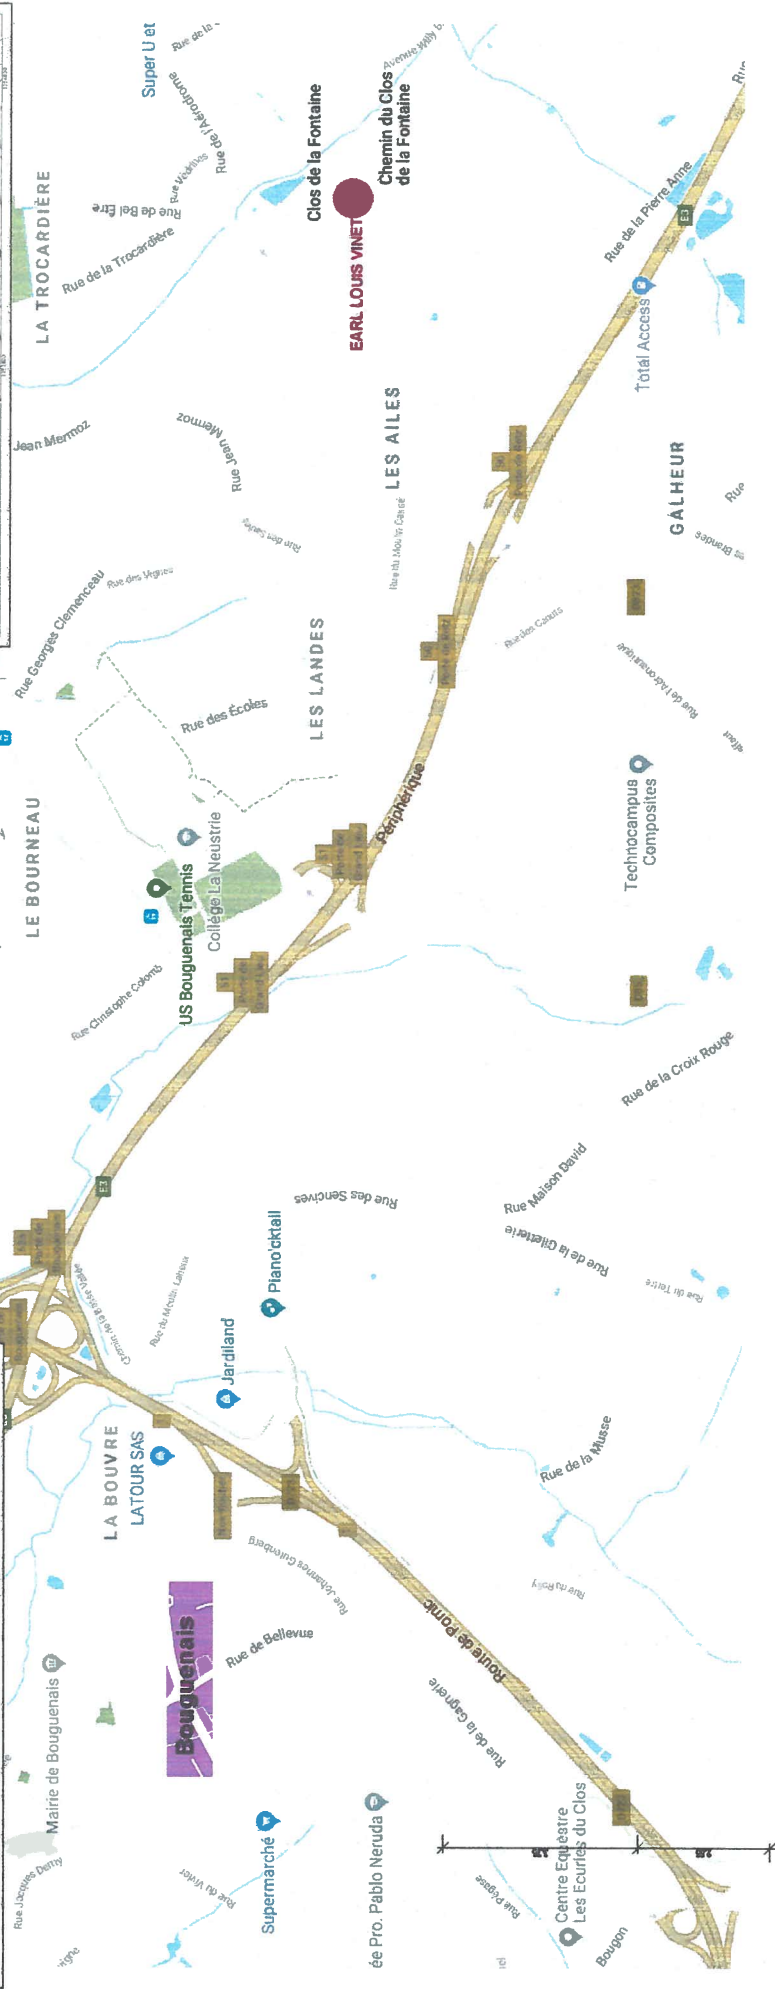
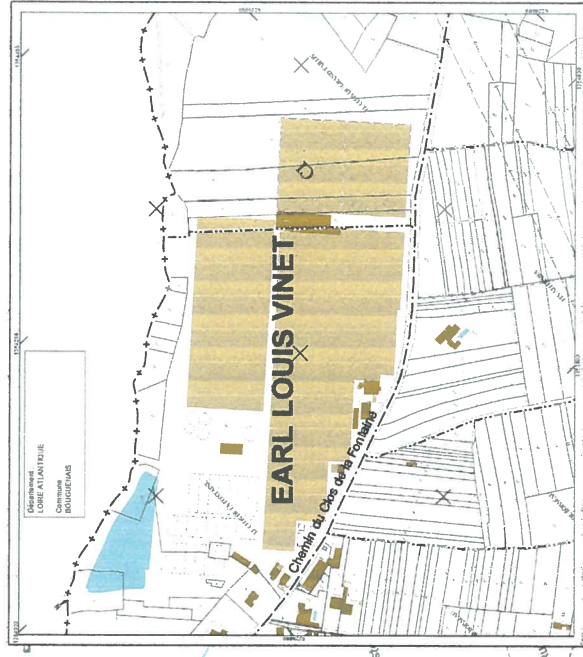


SCEA Du Clos De La Fontaine
Chemin du Clos de La Fontaine
44340 BOUGUENNAIS

Pièce 3

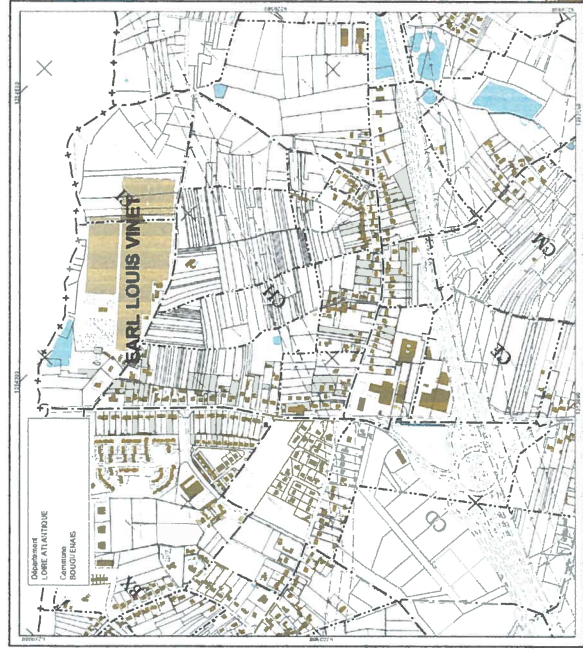

Architecte DPLG

Mme Claire Ferragu

75, rue de Beauregard

53 000 LAVAL

Propriété de :

SCEA LOUIS VINET & SCEA du CLOS de la FONTAINE

PLAN DE SITUATION

P.C.

01

Bassin de rétention

Bassin de rétention

*PROFIL PC 03

+

bassin existant

+0.00

Semua éxistentes

te ORCONEX 13 200 m²

Sette HORTER 6 600 m²

Serres existantes

Projet serres nouvelles
trames de 2 x 4.00 / 3.60 / 6.60 hr

frames de 2 x 4.00 / 3.60 / 6.60 hr

SERRÆ PRODUCTION

CONDITIONNEMENT

COGENERATRICE

CHAUFFÉRIE

SERRE PRODUCTION

SERRE PRODUCTION

CONDITIONNEMENT

**Bardage + toiture métal
ral 7000 Alaska Grey**

**Bardage + toiture métal
ral 7000 Alaska Grey**

SERRE PRODUCTION

**Vitrage sur ossature métal
verre securité translucide**

**Vitrage sur ossature métal
verre securité translucide**

SERRES EXISTANTES

Tunnels PVC

SERRES EXISTANTES

Orconix et Hortere

Architecte DPLG

Mme Claire Ferragu

Mme Claire Ferragu
75, rue de Beauregard

53 000 LAVAL

Propriété de :







SCEA LOUIS VINET & SCEA du CLOS de la FONTAINE

1/2000e

PLAN MASSE

P.C.

02

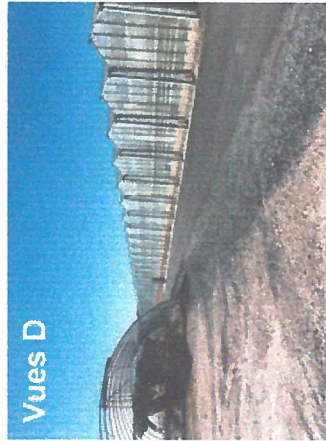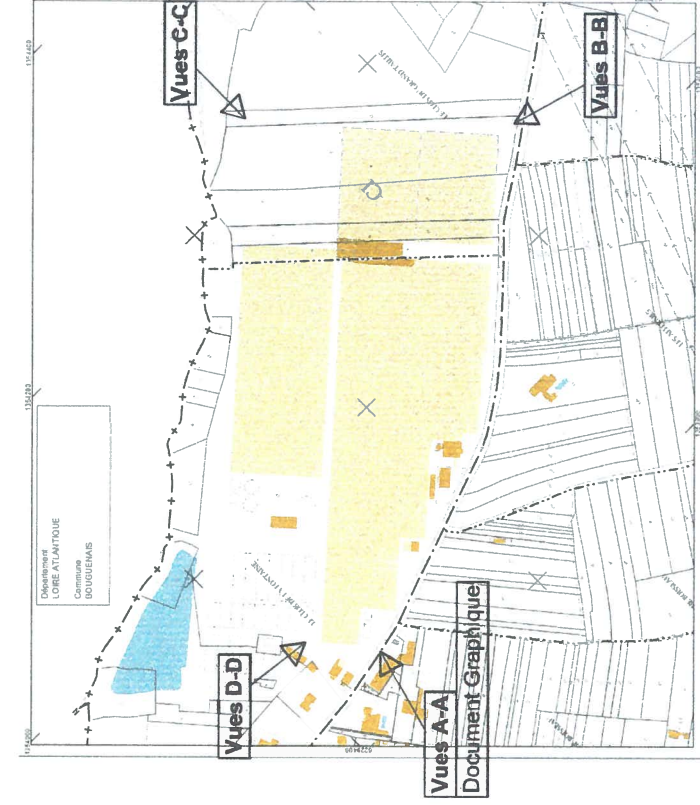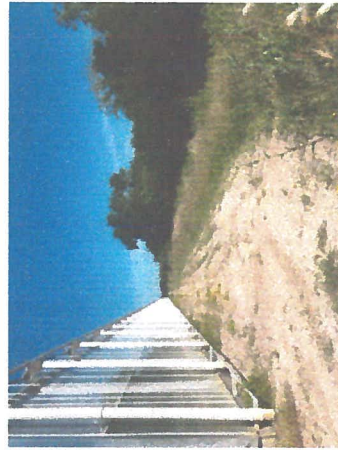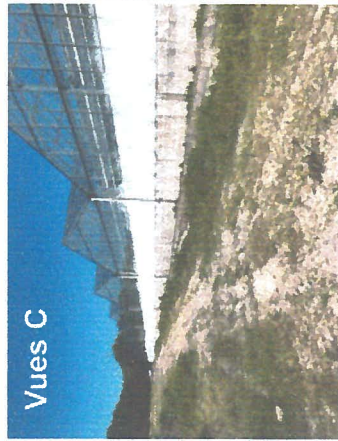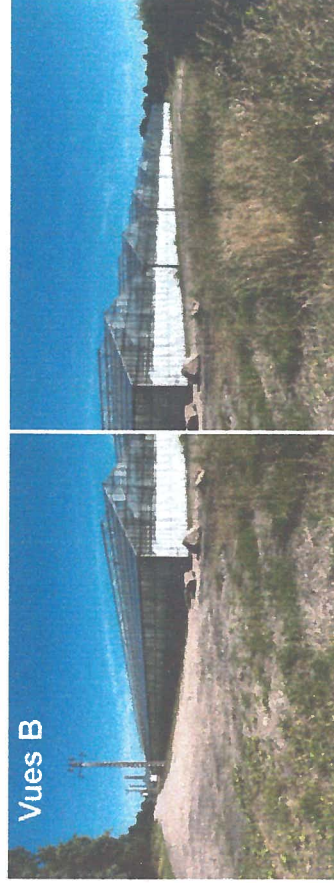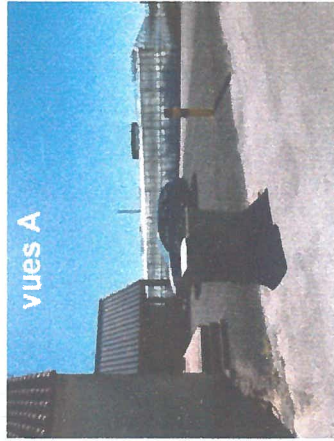

SCEA Du Clos De La Fontaine
Chemin du Clos de La Fontaine
44340 BOUGUENNAIS

Pièce 2

SCSCEA Du Clos De La Fontaine



 Sares concernées (existantes)

© IGN 2017 - www.geoportail.gouv.fr/mentions-legales

Longitude :

1° 34' 18" W

Latitude :

47° 10' 23" N

SCEA Du Clos De La Fontaine
Chemin du Clos de La Fontaine
44340 BOUGUENNAIS

Pièce 4

