

DIRECTION GÉNÉRALE DES FINANCES PUBLIQUES

Département :
MAINE-ET-LOIRE

Commune :
LES HAUTS D'ANJOU

Section : D
Feuille : 189 D 03

Échelle d'origine : 1/2500
Échelle d'édition : 1/5000

Date d'édition : 26/11/2018
(fuseau horaire de Paris)


Coordonnées en projection : RGF93CC47
©2017 Ministère de l'Action et des
Comptes publics

PLAN DE SITUATION

Le plan visualisé sur cet extrait est géré
par le centre des impôts foncier suivant :
ANGERS
CENTRE DES IMPOTS FONCIER 49047
49047 ANGERS CEDEX 01
tél. 02 41 74 53 40 -fax 02 41 74 53 60
cdif.angers@dgfip.finances.gouv.fr

Cet extrait de plan vous est délivré par :

cadastre.gouv.fr

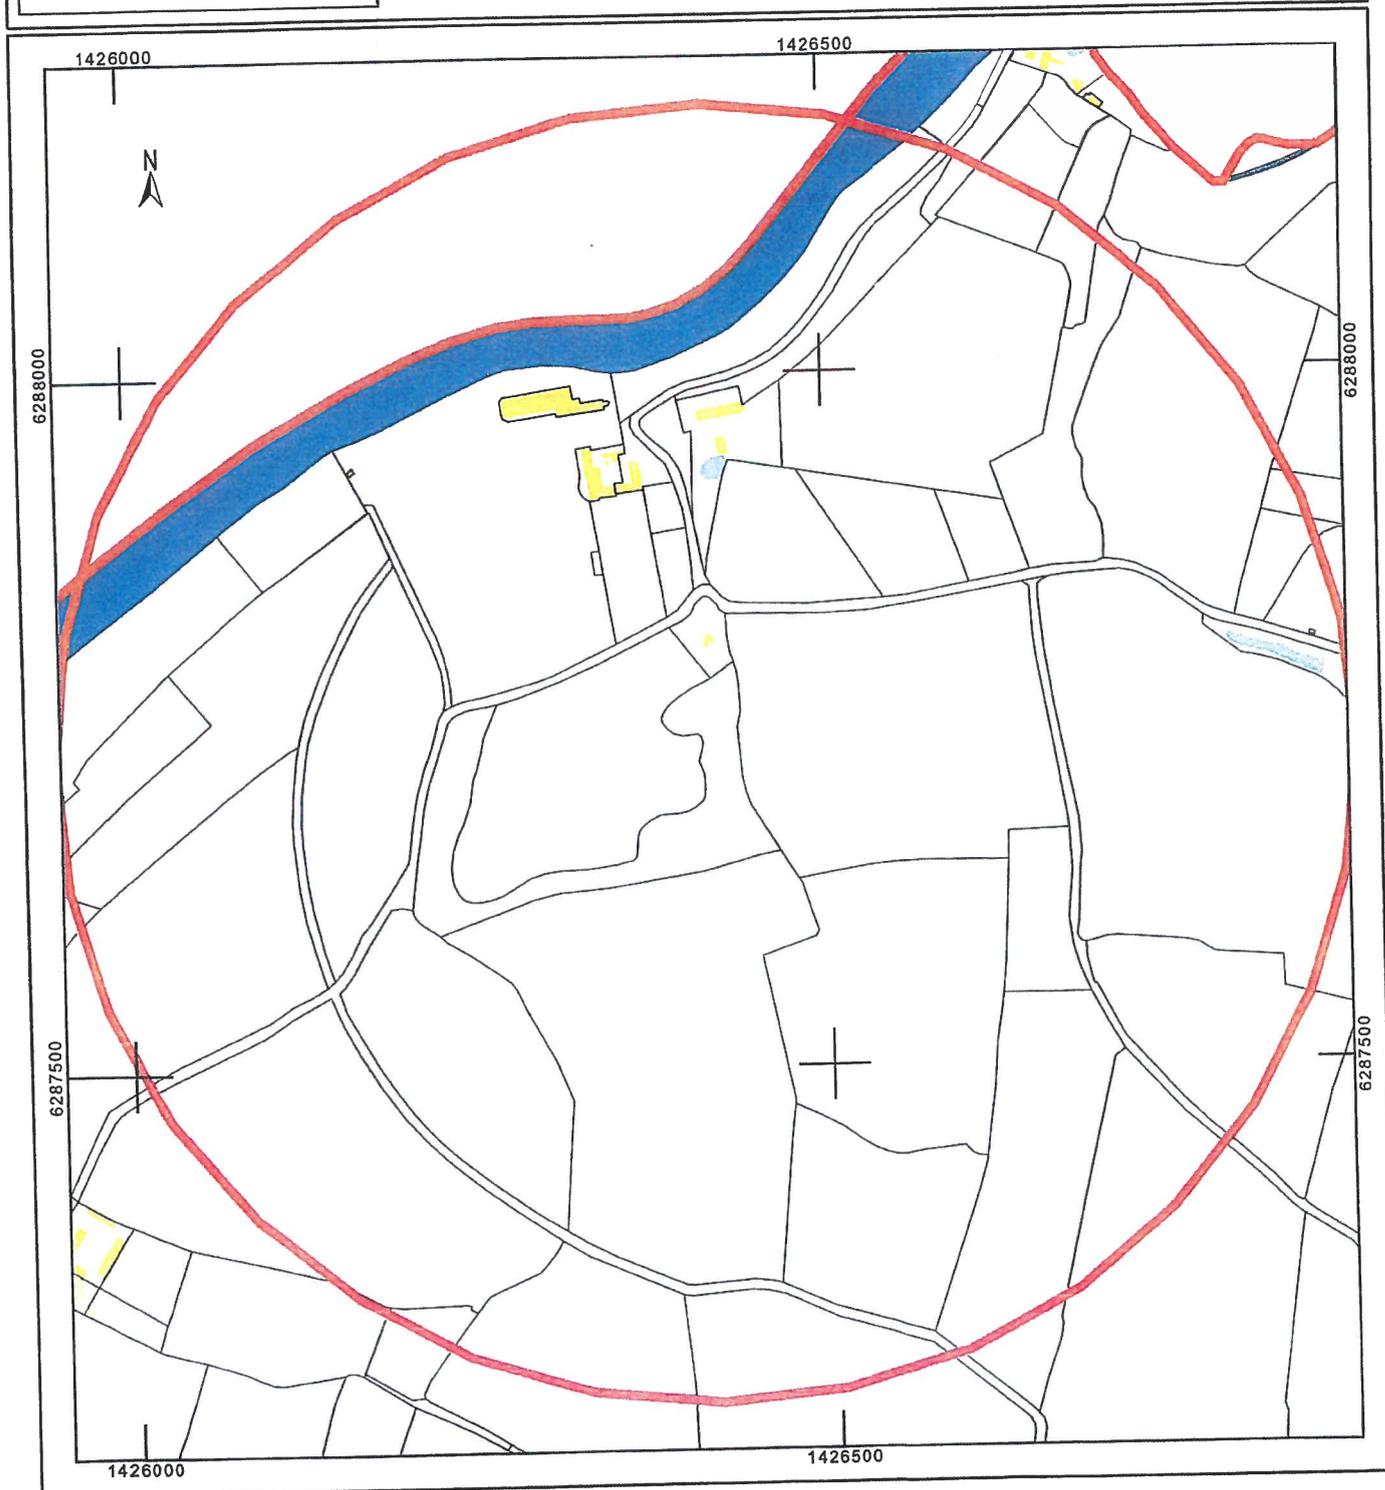

U

DIRECTION GÉNÉRALE DES FINANCES PUBLIQUES

EXTRAIT DU PLAN CADASTRAL

Le plan visualisé sur cet extrait est géré par le centre des impôts foncier suivant :
ANGERS
CENTRE DES IMPOTS FONCIER 49047
49047 ANGERS CEDEX 01
tél. 02 41 74 53 40 -fax 02 41 74 53 60
cdif.angers@dgfip.finances.gouv.fr

Département :
MAINE-ET-LOIRE

Commune :
LES HAUTS D'ANJOU

Section : D
Feuille : 189 D 03

Échelle d'origine : 1/2500
Échelle d'édition : 1/5000

Date d'édition : 26/11/2018
(fuseau horaire de Paris)

Coordonnées en projection : RGF93CC47
©2017 Ministère de l'Action et des
Comptes publics

PROJET


DE

BOISEMENT

M. DE LA VIGNE


Cet extrait de plan vous est délivré par :

cadastre.gouv.fr

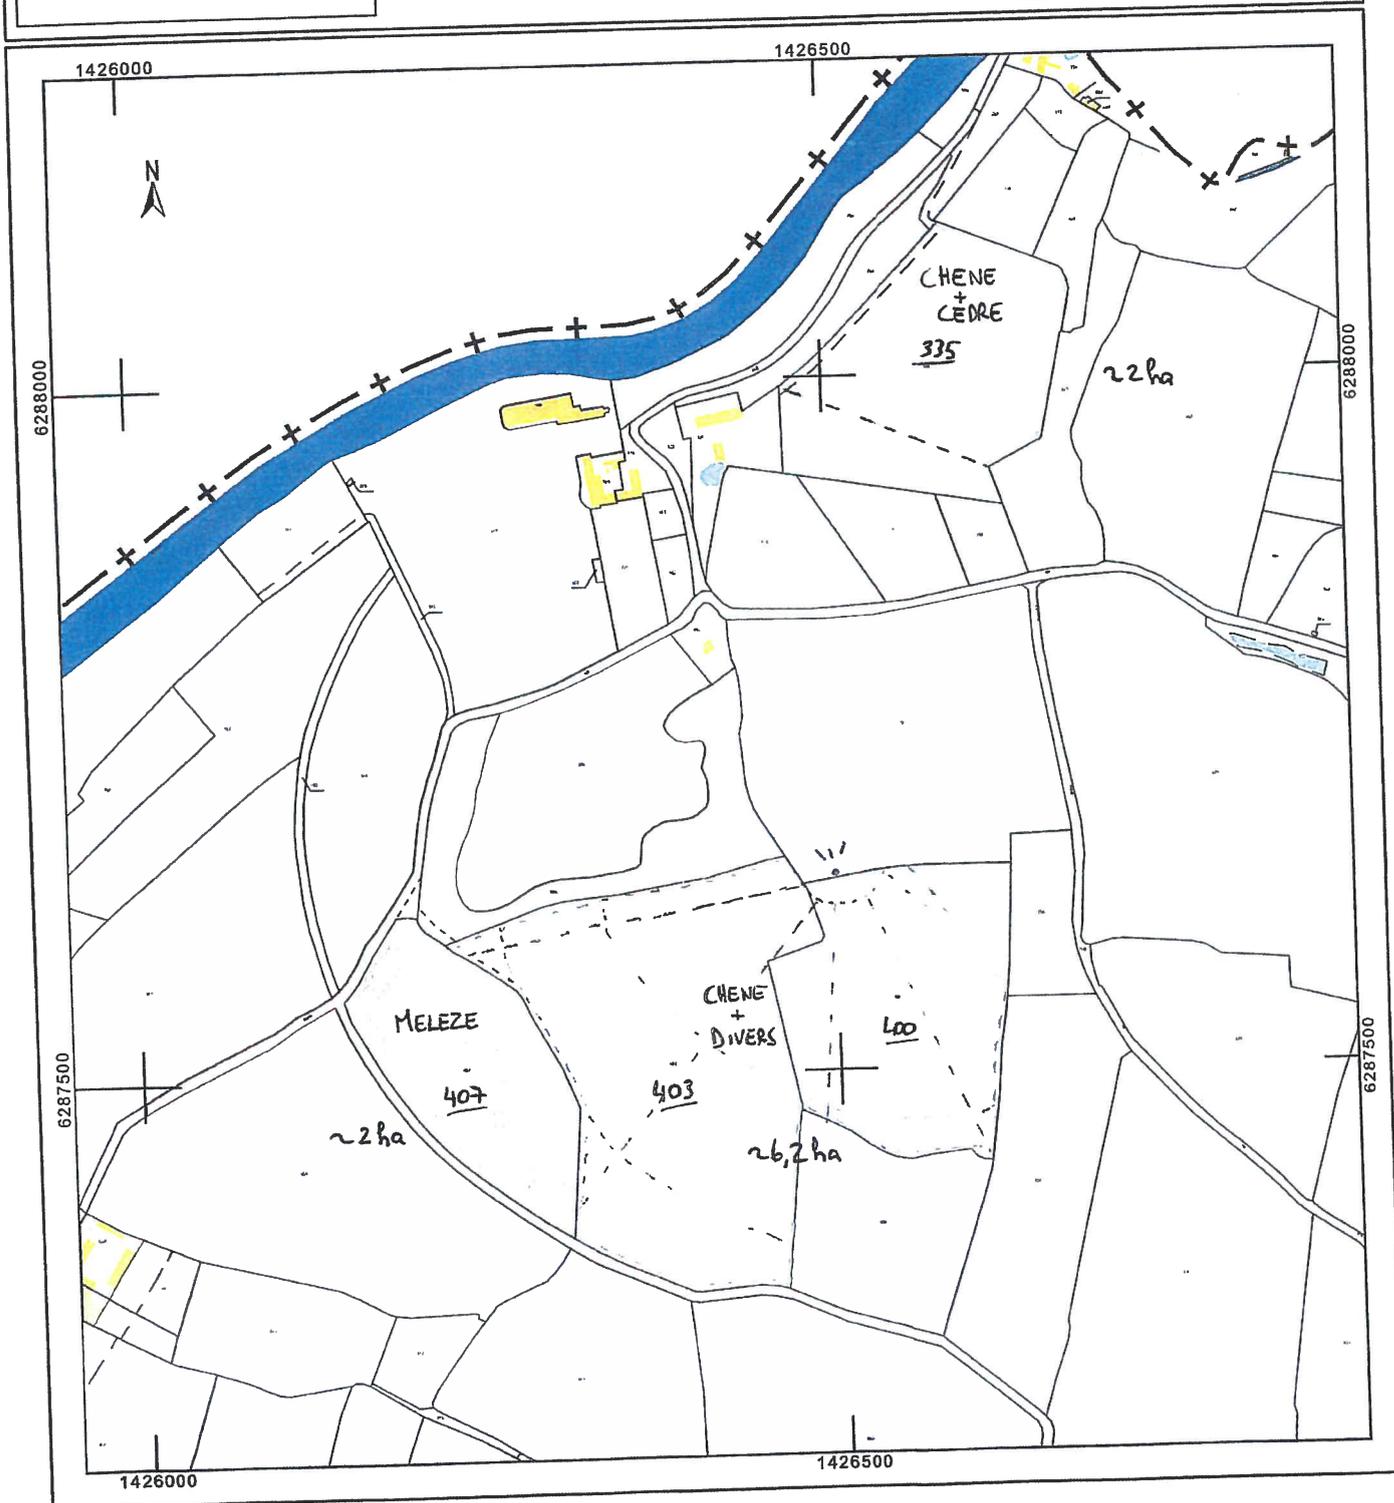


D

SCI LES BOUTIQUES DE LYON

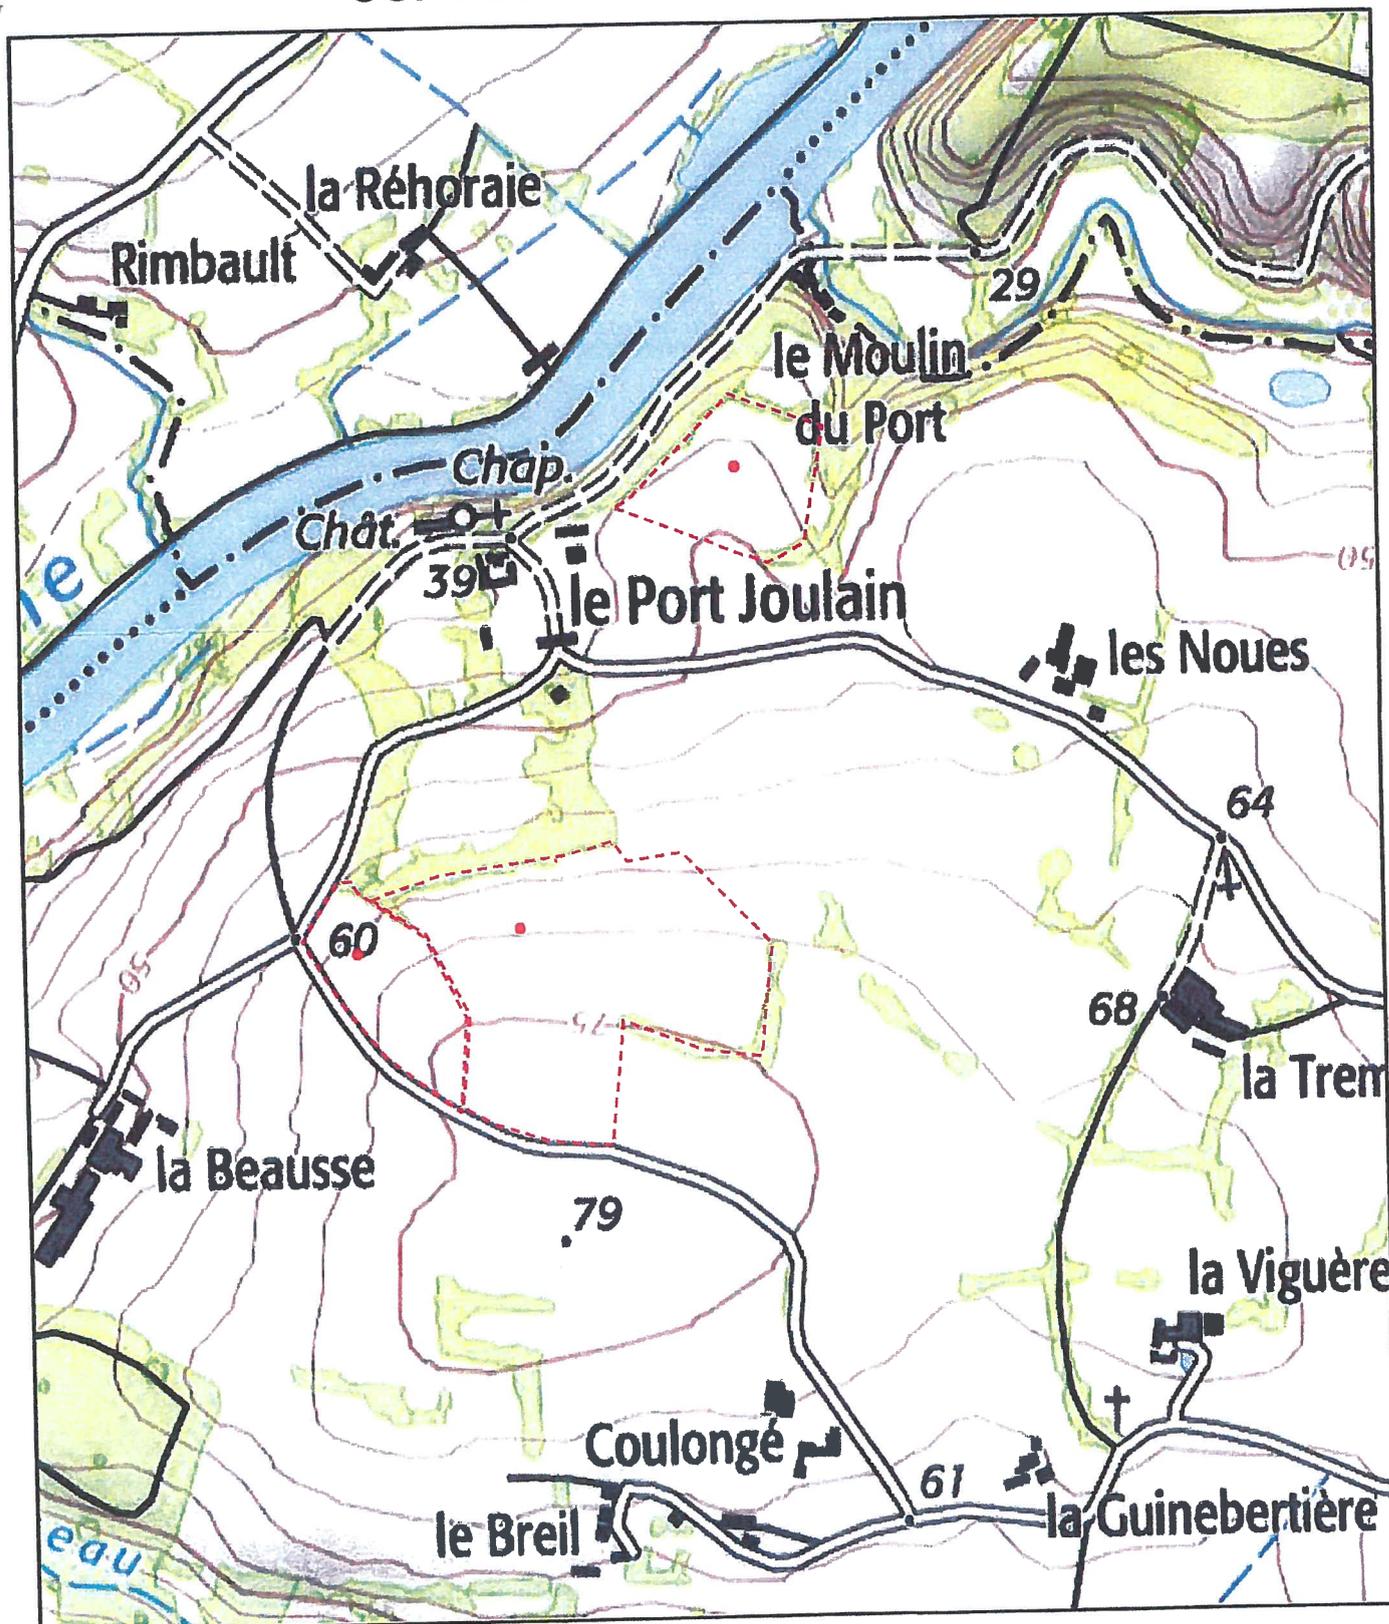

novembre 26, 2018

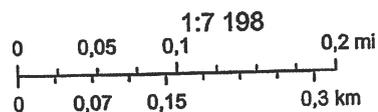

• Texte de parfor

--- Limite sparfor (Emprise)

Copyright © 2018 IGN

J