



Bois

Cabanon



Forage actuel

Piquet : position  
nouveau forage



Ruisseau



Vue du Sud-Ouest

506

a

Vue du Sud-Est



Vue extérieure  
de l'Est



507


Prairie

Station de pompage - traitement




Prairie



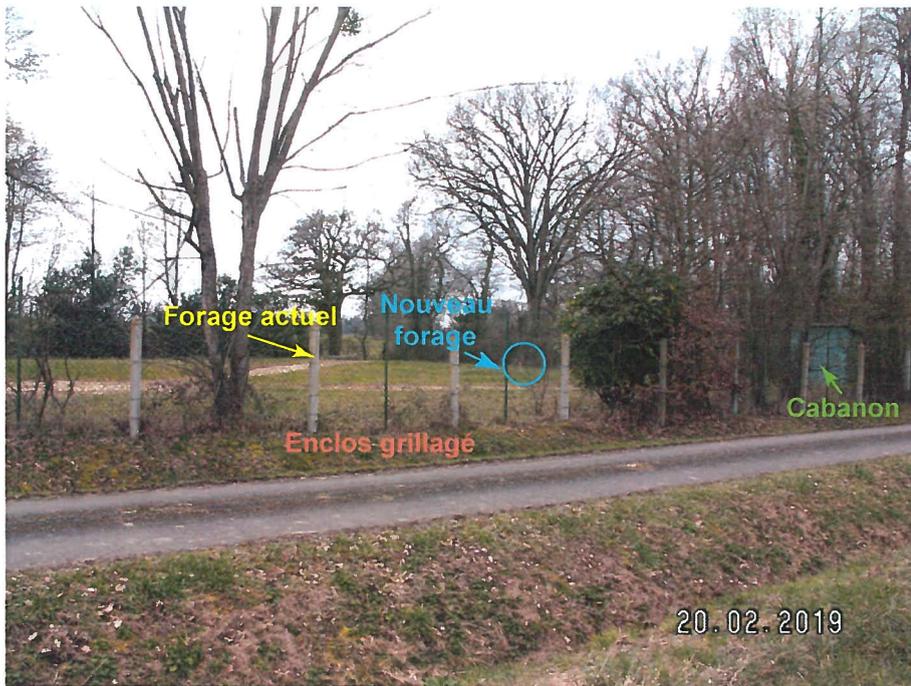

Vue extérieure depuis l'Est.

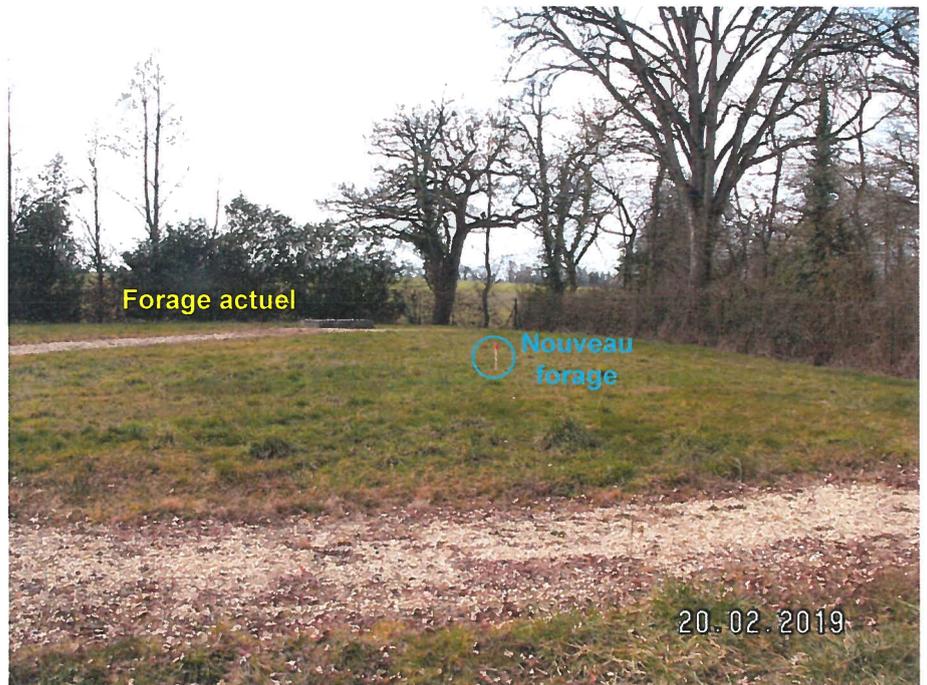

Vue depuis le Sud-Est.



Vue depuis le Sud-Ouest.

Département :  
MAYENNE  
  
Commune :  
MAISONCELLES-DU-MAINE

DIRECTION GÉNÉRALE DES FINANCES PUBLIQUES

EXTRAIT DU PLAN CADASTRAL

Le plan visualisé sur cet extrait est géré  
par le centre des impôts foncier suivant :  
LAVAL  
Centre des Finances Publiques BP 70819  
53008  
53008 LAVAL CEDEX  
tél. 02 43 49 77 17 -fax  
cdif.laval@dgfip.finances.gouv.fr

Section : A  
Feuille : 000 A 06

Échelle d'origine : 1/2500  
Échelle d'édition : 1/1500


Date d'édition : 04/02/2019  
(fuseau horaire de Paris)

Coordonnées en projection : RGF93CC48  
©2017 Ministère de l'Action et des  
Comptes publics



Cet extrait de plan vous est délivré par :

cadastre.gouv.fr

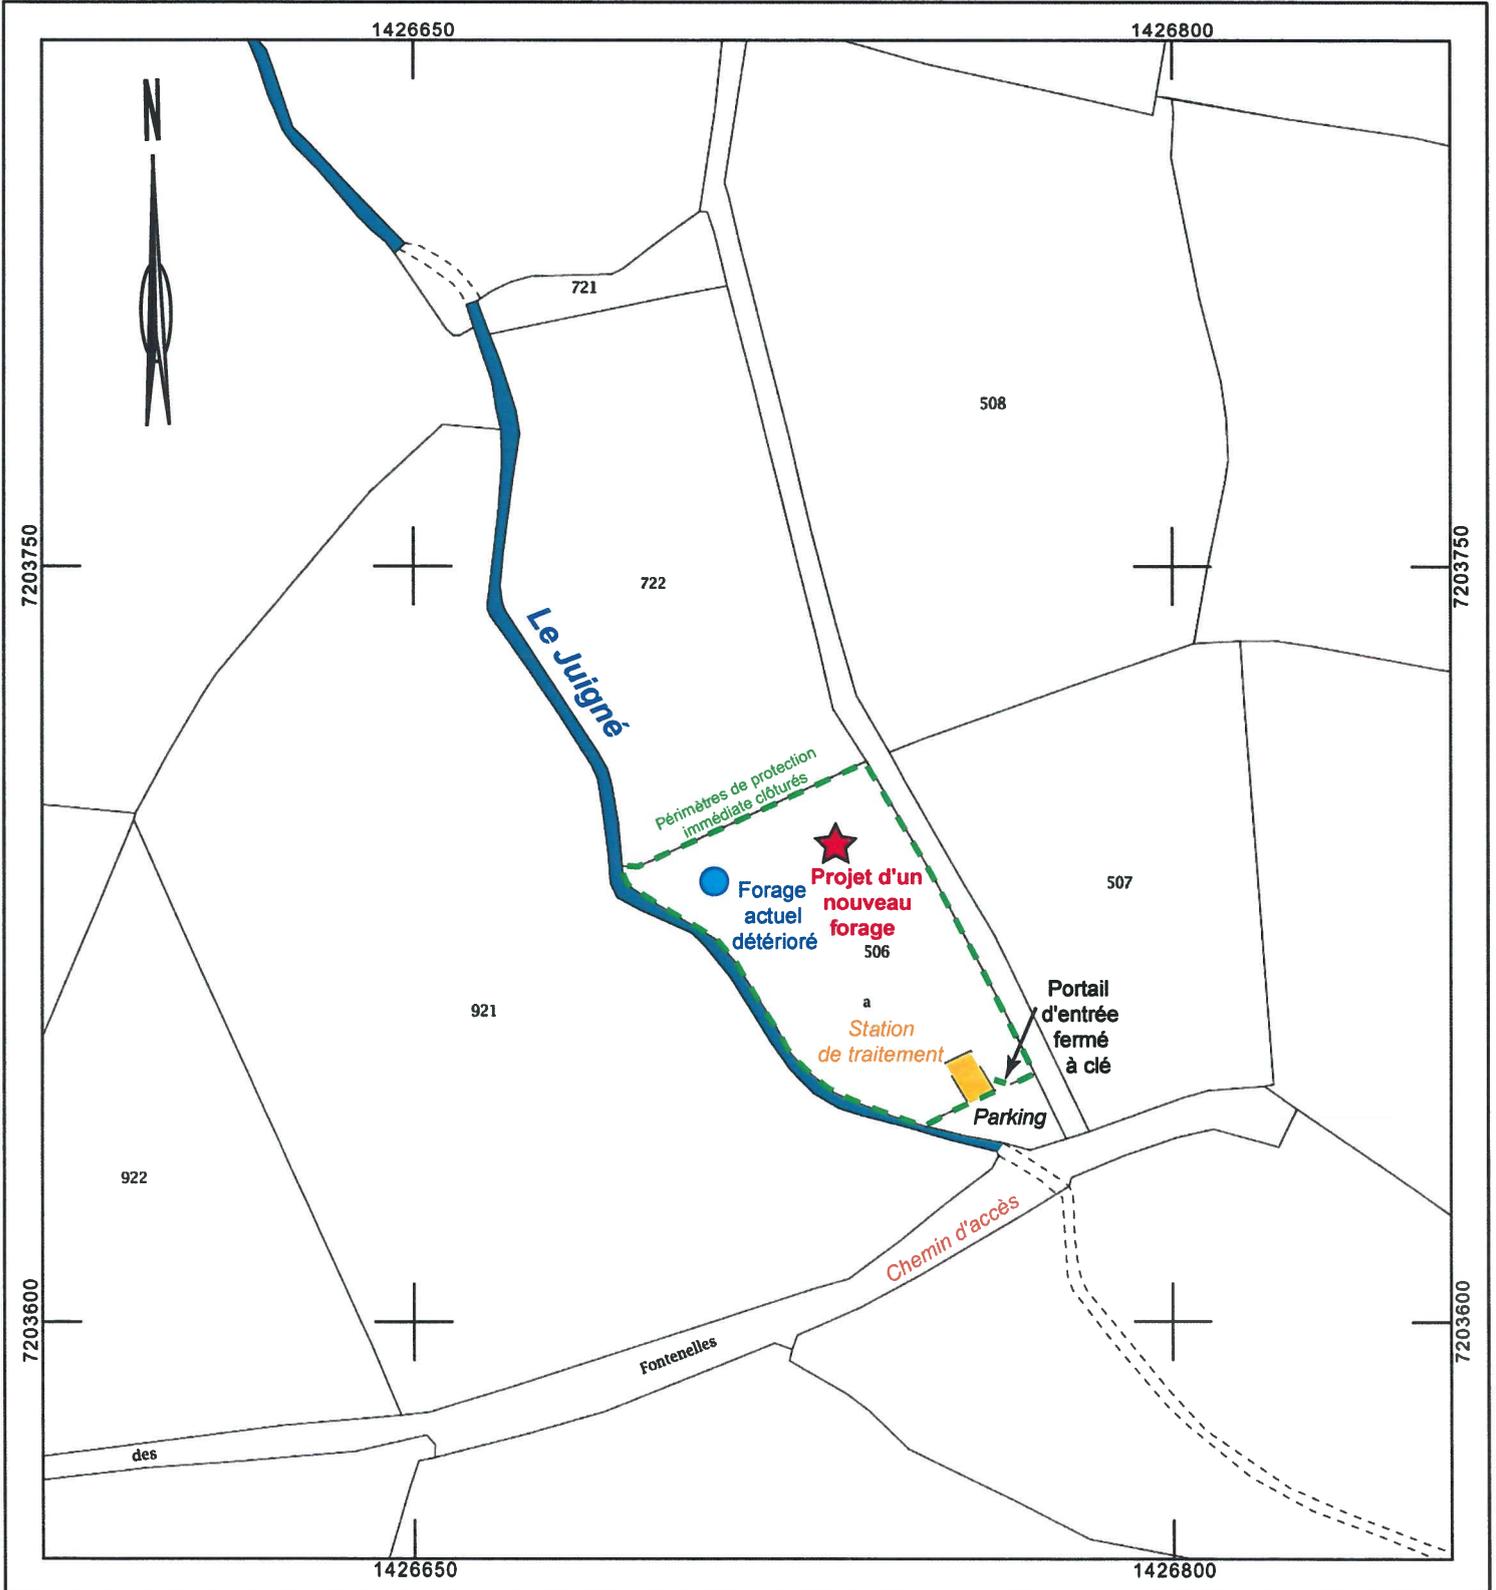



**Lithologic**  
Conseil et expertise  
en géologie et environnement

Siège d'exploitation  
agricole

Cours d'eau Le Juigné

Prairie

Bois

Projet de  
nouveau forage

Prairie

Ancien forage

Station de  
traitement  
d'eau de Juigné

Prairie

Prairie

Chemin d'accès

Prairie

--- Périmètres de protection  
immédiats clôturés.


Reconnaissance du 23 janvier 2019, sur orthophotographie de 2016

Échelle 1 : 4 000

0 — 50 m




**Périmètre de protection du captage de Juigné à MAISONCELLES**

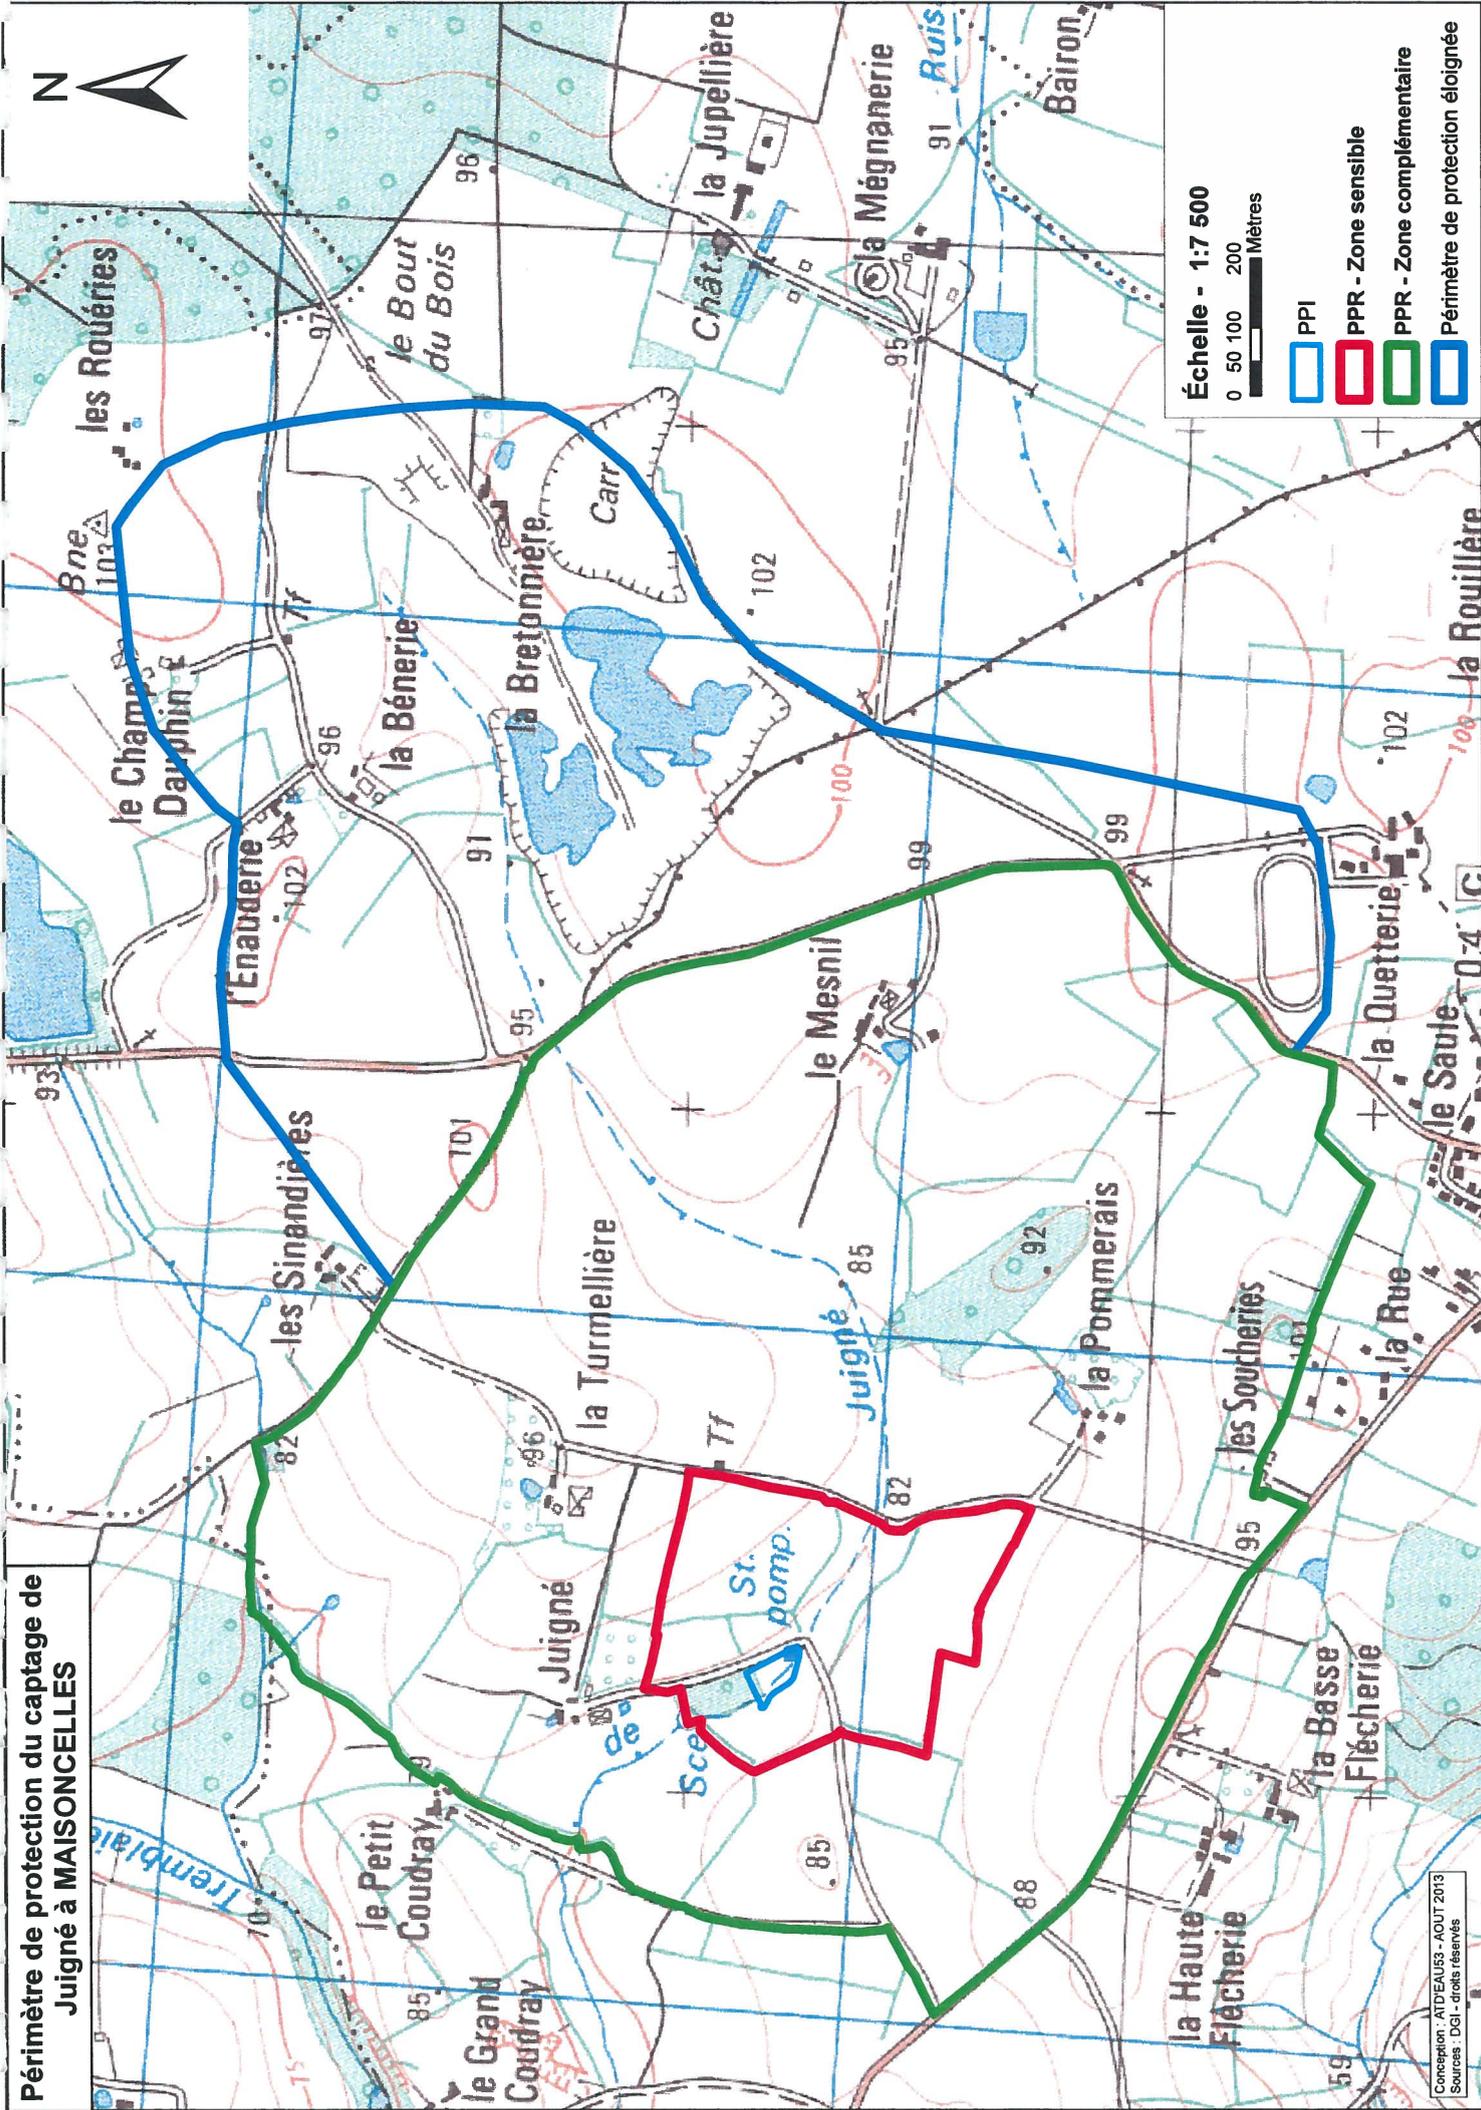

Échelle - 1:7 500  
0 50 100 200 Mètres

- PPI
- PPR - Zone sensible
- PPR - Zone complémentaire
- Périmètre de protection éloignée

# Périmètre de protection du captage de Juigné à MAISONCELLES

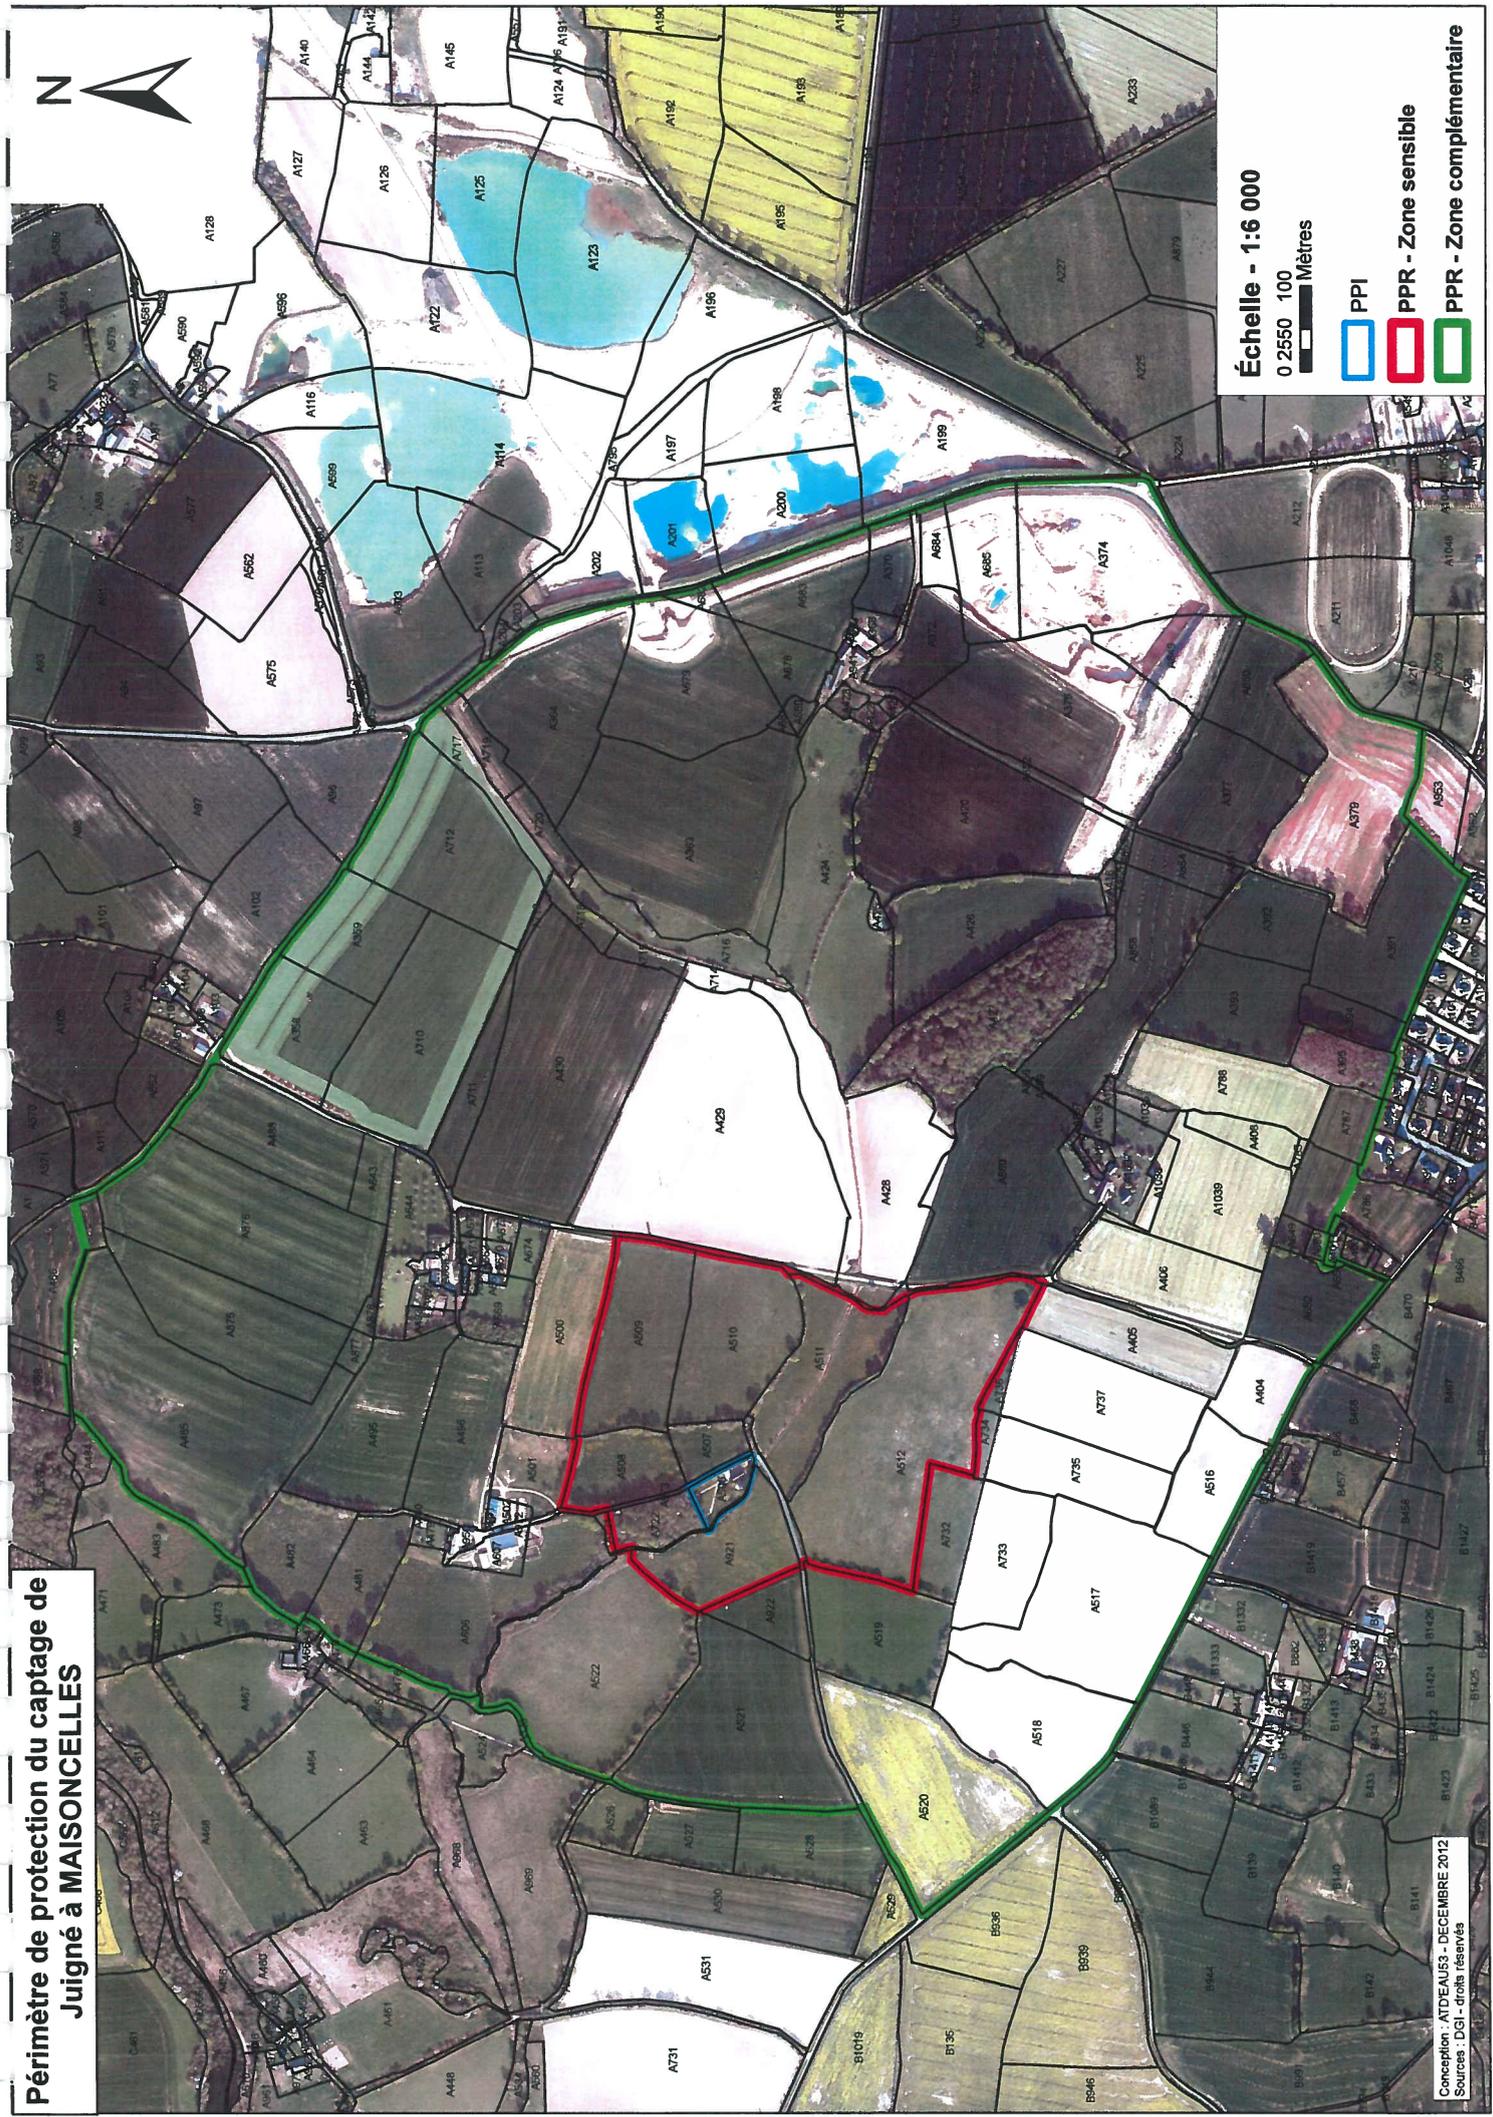


Échelle - 1:6 000

0 2550 100  
Mètres

-  PPI
-  PPR - Zone sensible
-  PPR - Zone complémentaire

# Zones naturelles répertoriées

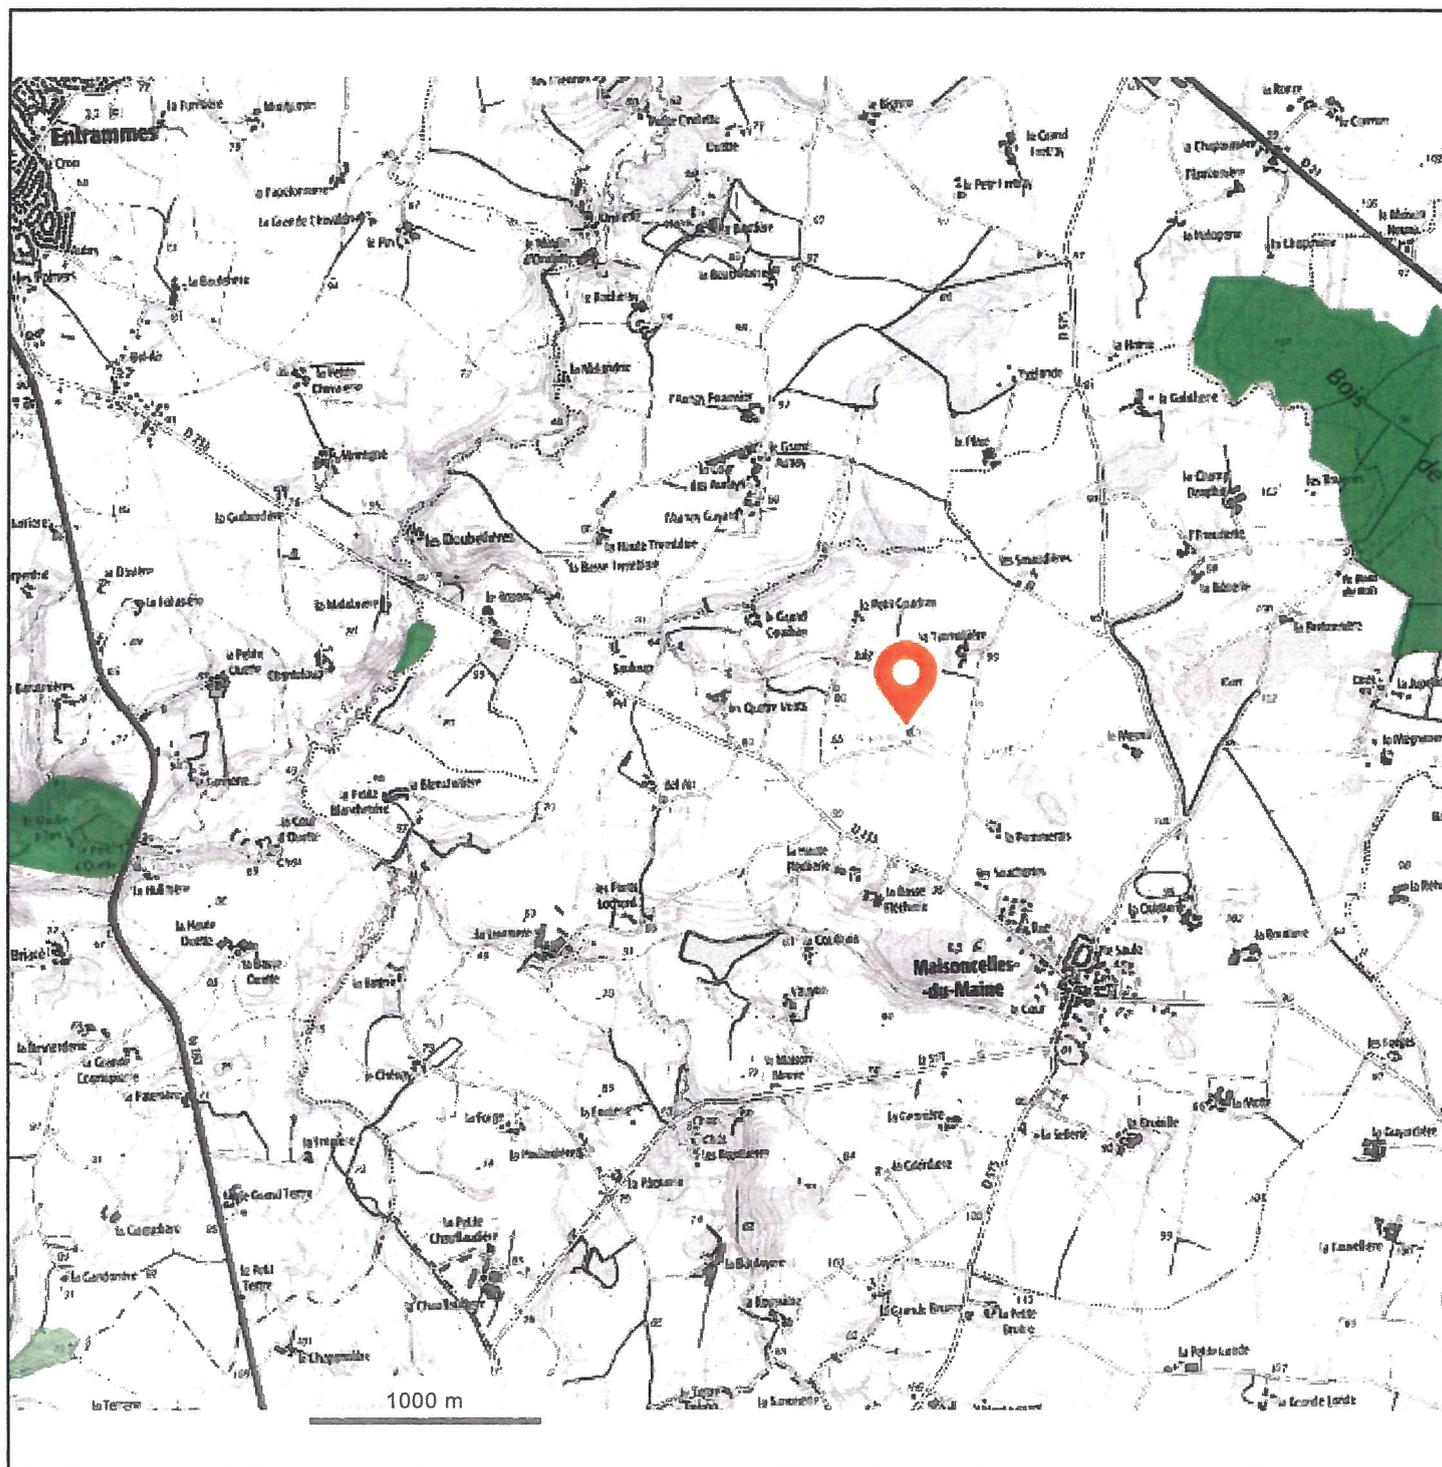

© IGN 2019 - [www.geoportail.gouv.fr/mentions-legales](http://www.geoportail.gouv.fr/mentions-legales)

Longitude : 0° 40' 20" W  
Latitude : 47° 58' 27" N

Seules autour du projet (zone pointée "orange") existent des ZNIEFF(s) de type 1 et de type 2.



# SIGLOIRE

Portail des données de l'État en Pays de la Loire

## Base Territoriale

Résultat : 1 communes

Communes	EPCI	SCOT	Département
MAISONCELLES-DU-MAINE	CC du Pays de Meslay-Grez	SCOT DU PAYS DE MESLAY-GREZ	MAYENNE

### — AMENAGEMENT\_URBANISME

#### ➤ EVALUATION\_ENVIRONNEMENTALE

##### ➤ Décisions de l'autorité environnementale sur les dossiers d'examen au cas par cas

Identifiant du dossier	Intitulé de l'opération
<b>MAISONCELLES-DU-MAINE</b> 2017-002556	Modification des conditions d'exploiter la carrière de la Bretonnière - Maisoncelles-du-Maine
<b>MAISONCELLES-DU-MAINE</b> 2017-002495	Programme d'actions du syndicat du bassin de l'Ouette

### — EAU

#### ➤ ZONAGES\_EAU

##### ➤ Zones d'application des Schémas d'Aénagement et de Gestion des Eaux (SAGE)

Identifiant	Nom
<b>MAISONCELLES-DU-MAINE</b> SAGE04018	MAYENNE
<b>MAISONCELLES-DU-MAINE</b> SAGE04039	SARTHE AVAL

### — NATURE\_BIODIVERSITE

#### ➤ INVENTAIRES

##### ➤ Secteurs retenus dans le cadre de la SCAP

Identifiant du secteur	Nom
<b>MAISONCELLES-DU-MAINE</b> SCAP124	CARRIERES ET BOIS DE BERGAULT

##### ➤ Zones Naturelles d'Intérêt Écologique, Faunistique et Floristique (ZNIEFF) de type I

Identifiant MNHN	Nom
<b>MAISONCELLES-DU-MAINE</b> 520015250	CARRIERES ET BOIS DE BERGAULT

#### ➤ SRCE

## Unités écologiques

### MAISONCELLES-DU-MAINE

Plateau lavallois

Nom

## — RISQUE

### RISQUE\_TECHNOLOGIQUE

#### Communes concernées par un PAC SUP Canalisations

Code INSEE	Nom
MAISONCELLES-DU-MAINE 53273	VILLIERS-CHARLEMAGNE
MAISONCELLES-DU-MAINE 53030	LE BIGNON-DU-MAINE
MAISONCELLES-DU-MAINE 53094	ENTRAMMES

## — SITES\_PAYSAGES

### PAYSAGES

#### Unités Paysagères (UP)

Identifiant de l'UP	Nom de l'UP
MAISONCELLES-DU-MAINE UP07	Le Bas-Maine
MAISONCELLES-DU-MAINE UP21	Le bocage du Haut-Anjou
MAISONCELLES-DU-MAINE UP05	Les vallées du pays de Laval

## — SITE\_INDUSTRIEL\_PRODUCTION

### SITE\_INDUSTRIEL

#### ICPE agricoles

Identifiant S3IC	Nom
MAISONCELLES-DU-MAINE 553.1560	MORIN HERVE (n° dos 2745)
MAISONCELLES-DU-MAINE 553.1559	EARL GALICHERIE (DE LA) (n° dos 4346)
MAISONCELLES-DU-MAINE 553.1558	GAEC CHAUFFODIERE (DE LA) (n° 3295,3379)
MAISONCELLES-DU-MAINE 553.1557	GAEC TESTIER (n° dos 4391)
MAISONCELLES-DU-MAINE 553.1556	EARL DOLMEN (DU) (n° dos 3790)
MAISONCELLES-DU-MAINE 553.1563	EARL TILLEUL (DU) (n°dos 3172)
MAISONCELLES-DU-MAINE 553.1562	EARL BOULAYERE (DE LA)(n° dos 3788)
MAISONCELLES-DU-MAINE 553.1561	EARL LEGROUX (n° dos 1556)

#### Inventaire historique de sites industriels et activités de service (BASIAS)

Identifiant	Raison sociale
<b>MAISONCELLES-DU-MAINE</b> PAL5300330	BOUTRUCHE Daniel ENTREPRISE / ATELIER DE REPARATION DE MATERIEL AGRICOLE
<b>MAISONCELLES-DU-MAINE</b> PAL5301321	MAISONCELLES-DU-MAINE, COMMUNE DE / STATION D'EPURATION

➤ **ICPE : Sites A,E,S gérées par la DREAL**

Identifiant S3IC	Nom
<b>MAISONCELLES-DU-MAINE</b> 63.467	BAGLIONE - Maisoncelles du Maine

➤ **ICPE : Carrières autorisées en Pays de la Loire**

Identifiant S3IC	Nom
<b>MAISONCELLES-DU-MAINE</b> 63.467	BAGLIONE - Maisoncelles du Maine

➤ **Installations classées pour la protection de l'environnement (ICPE)**

Identifiant S3IC	Nom
<b>MAISONCELLES-DU-MAINE</b> 63.467	BAGLIONE - Maisoncelles du Maine
<b>MAISONCELLES-DU-MAINE</b> 553.1563	EARL TILLEUL (DU) (n° dos 3172)
<b>MAISONCELLES-DU-MAINE</b> 553.1562	EARL BOULAYERE (DE LA)(n° dos 3788)
<b>MAISONCELLES-DU-MAINE</b> 553.1561	EARL LEGROUX (n° dos 1556)
<b>MAISONCELLES-DU-MAINE</b> 553.1560	MORIN HERVE (n° dos 2745)
<b>MAISONCELLES-DU-MAINE</b> 553.1559	EARL GALICHERIE (DE LA) (n° dos 4346)
<b>MAISONCELLES-DU-MAINE</b> 553.1558	GAEC CHAUFFODIERE (DE LA) (n° 3295,3379)
<b>MAISONCELLES-DU-MAINE</b> 553.1557	GAEC TESTIER (n° dos 4391)
<b>MAISONCELLES-DU-MAINE</b> 553.1556	EARL DOLMEN (DU) (n° dos 3790)