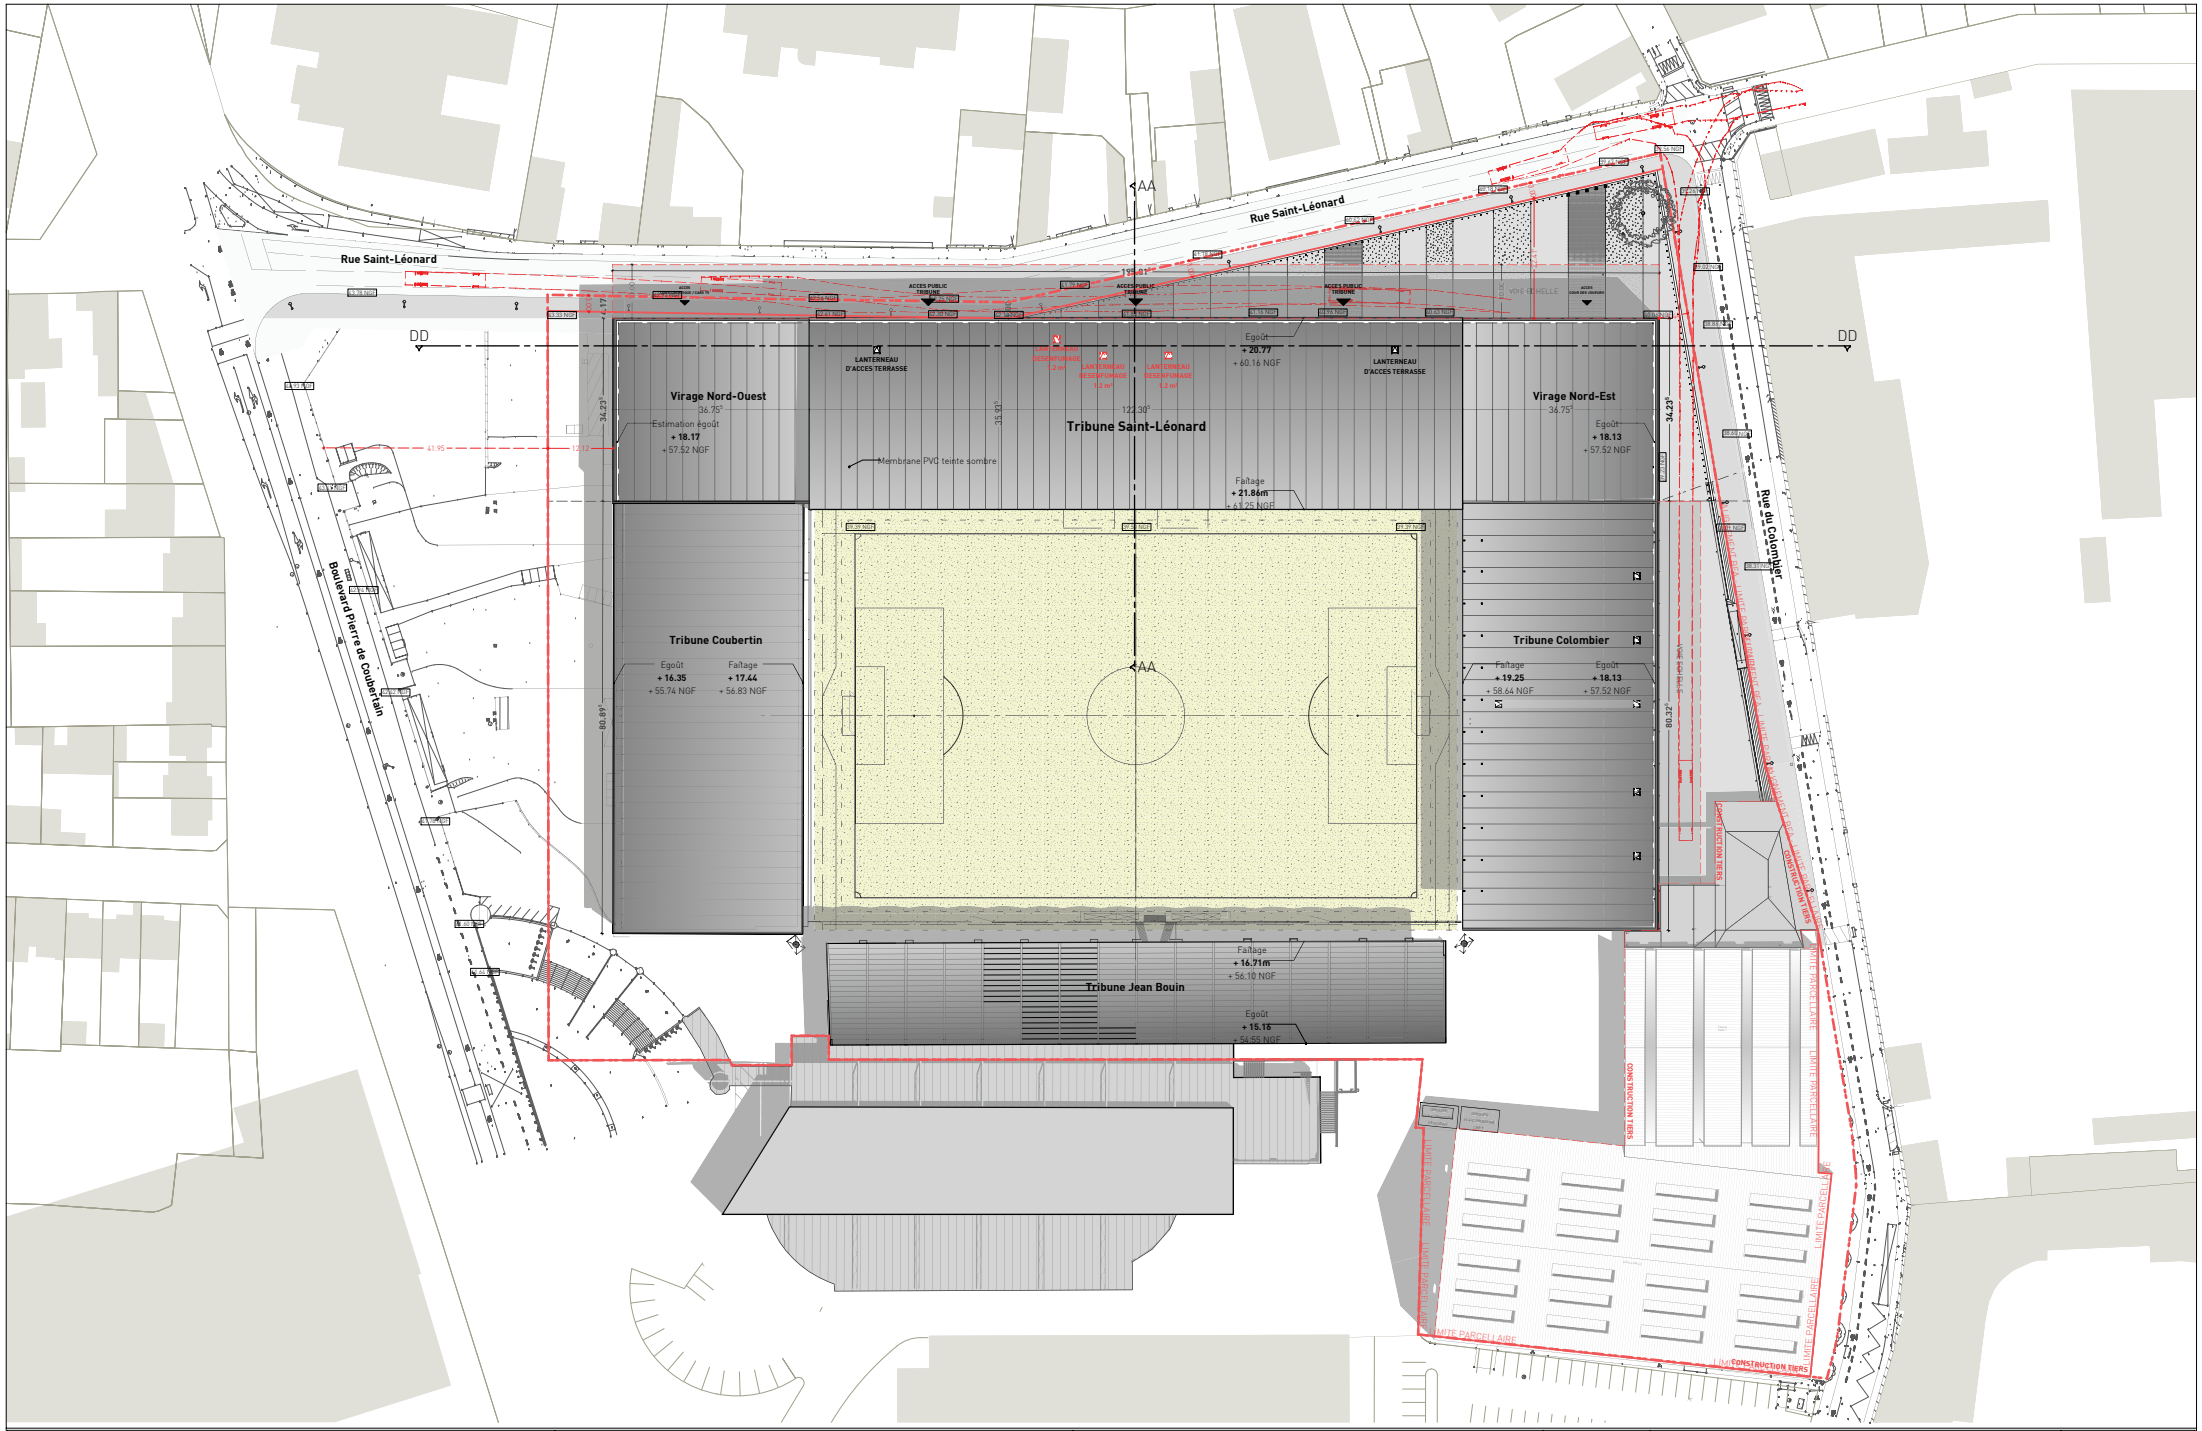

SCO INVEST
58, promenade de la Baumette
49 000 ANGERS

Sabh
Studio d'architecture bruno huet

Studio d'Architecture B. Huet
15, bd Saint-Michel - 49100 ANGERS
Tél : 02.41.22.99.49 - Fax : 02.41.87.51.26
angers@sabh.fr - sjb@sabh.fr

RENOVATION DU STADE RAYMOND KOPA
49000 - ANGERS

PERMIS DE CONSTRUIRE

PROJET - PLAN-MASSE
AVEC FUTUR REAMENAGEMENT DE LA RUE ST-LEONARD

AVRIL 2019

EMETTEUR	N° AFF	ZONE	NIV REF	INDICE	ECHELLE	
SABH	1826	-	+39.39 NGF	0	1/1000	PC2a+ERP2_PJT