


Construction du pôle d'échange multinational (PEM) de la ZAC Euronantes

2 – PLAN DE SITUATION

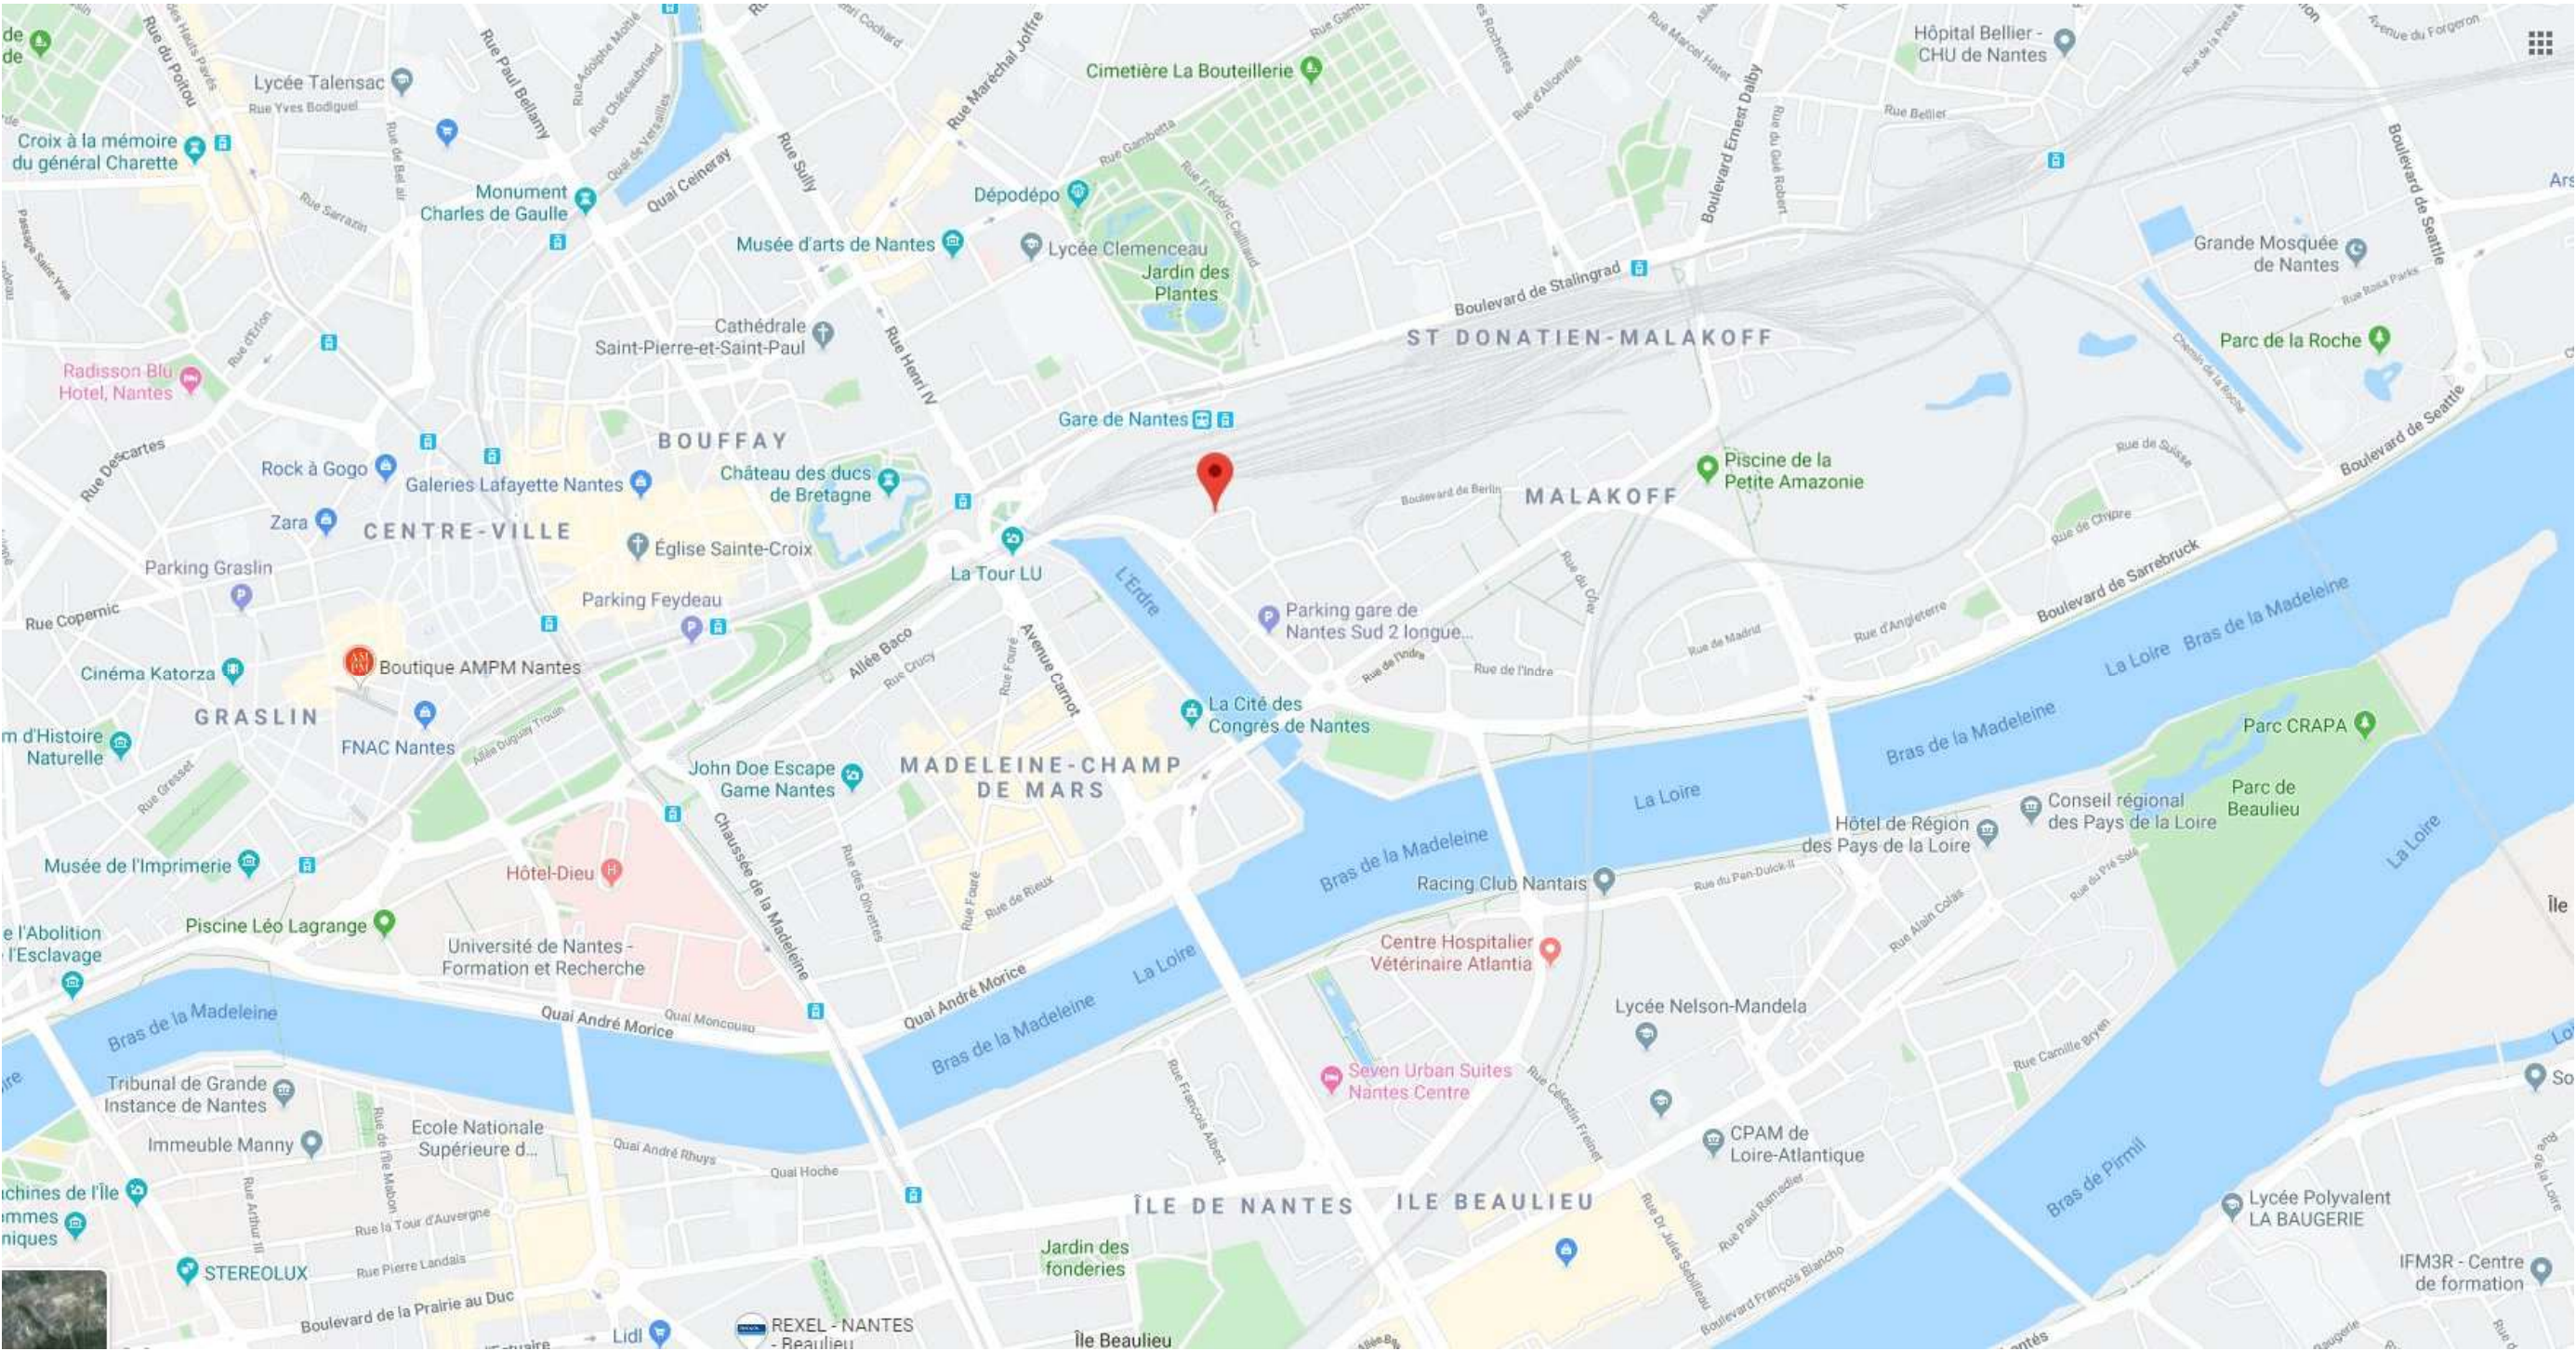


Construction du pôle d'échange multinational (PEM) de la ZAC Euronantes

3 – PHOTOGRAPHIES DE LA ZONE D'IMPLANTATION



Vue depuis le parking public Gare Sud - Ilot D

09/10/2019

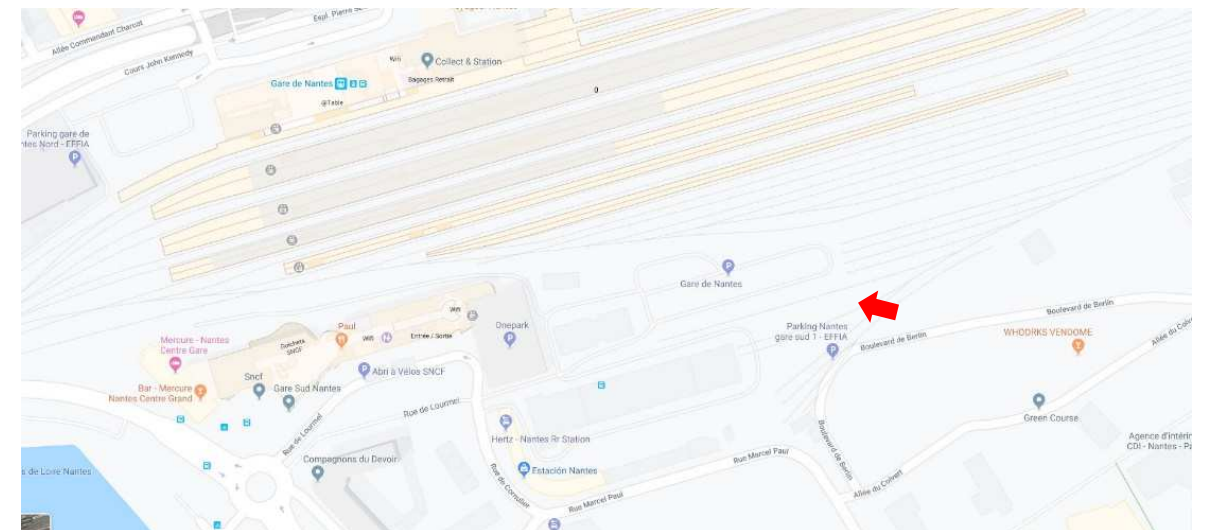


Construction du pôle d'échange multinational (PEM) de la ZAC Euronantes




Vues depuis la rue de Lourmel – côté Gare Sud

09/10/2019

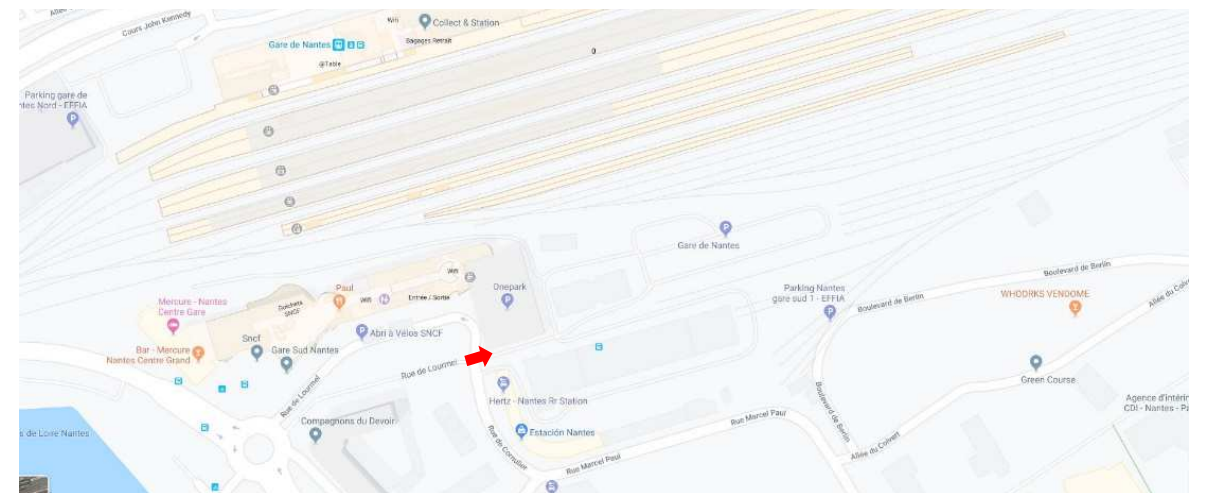

4 – PLANS DU PROJET

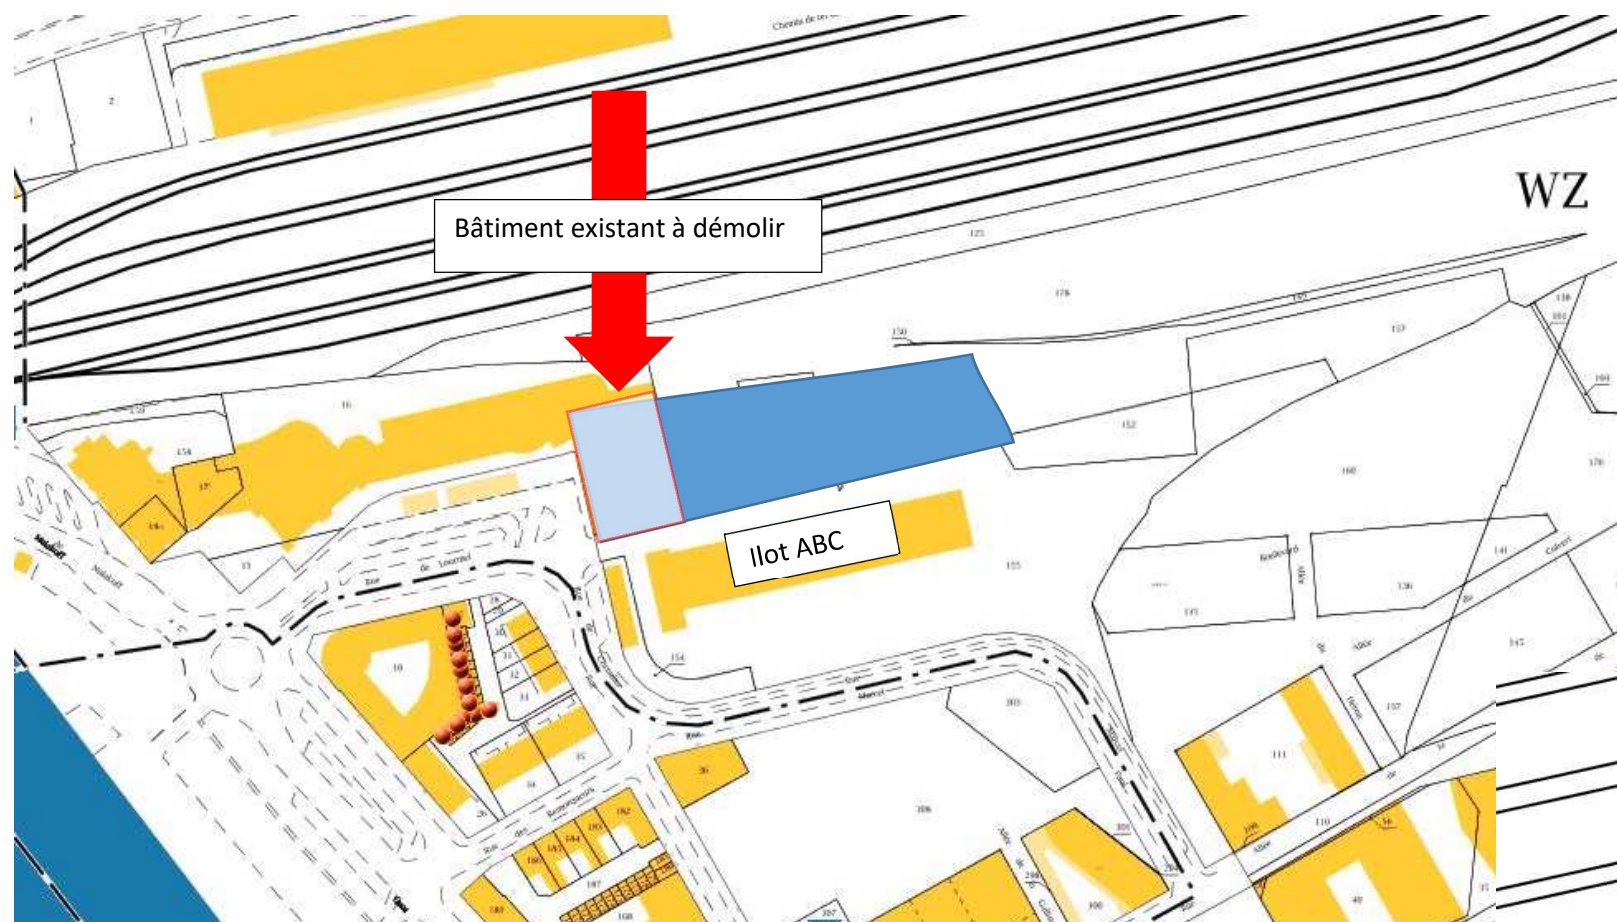


Plan cadastral du site avec implantation ilot ABC



Plan cadastral du site – zoom sur la parcelle sans implantation -

Construction du pôle d'échange multinational (PEM) de la ZAC Euronantes

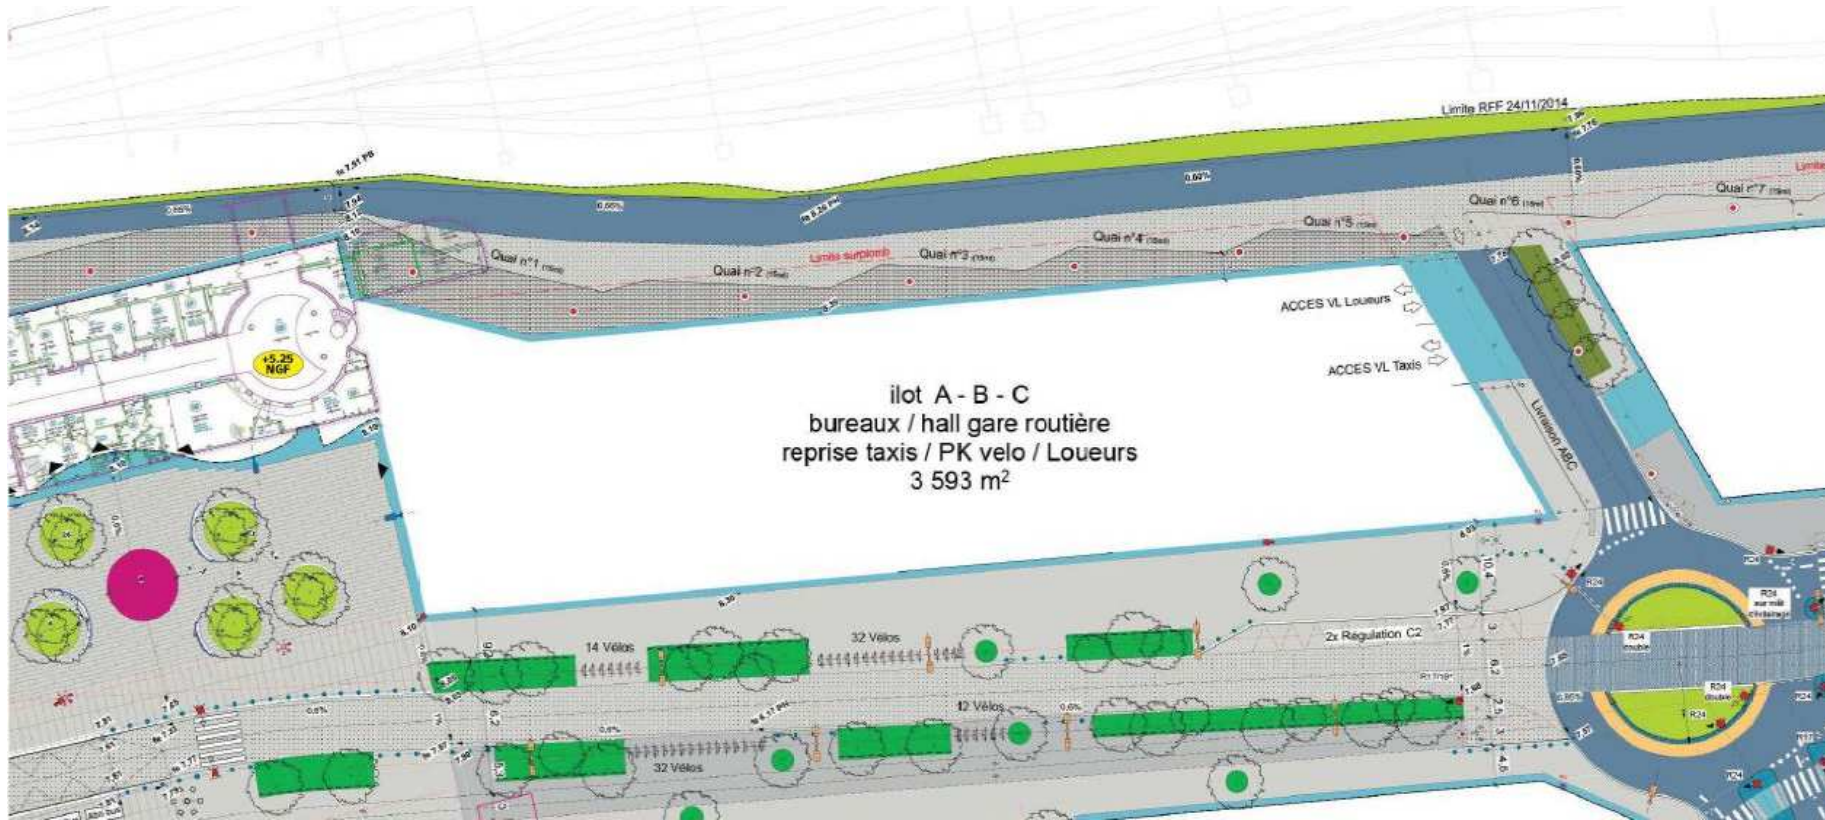


Plan de masse




Cour taxis en sous-sol

Construction du pôle d'échange multinational (PEM) de la ZAC Euronantes

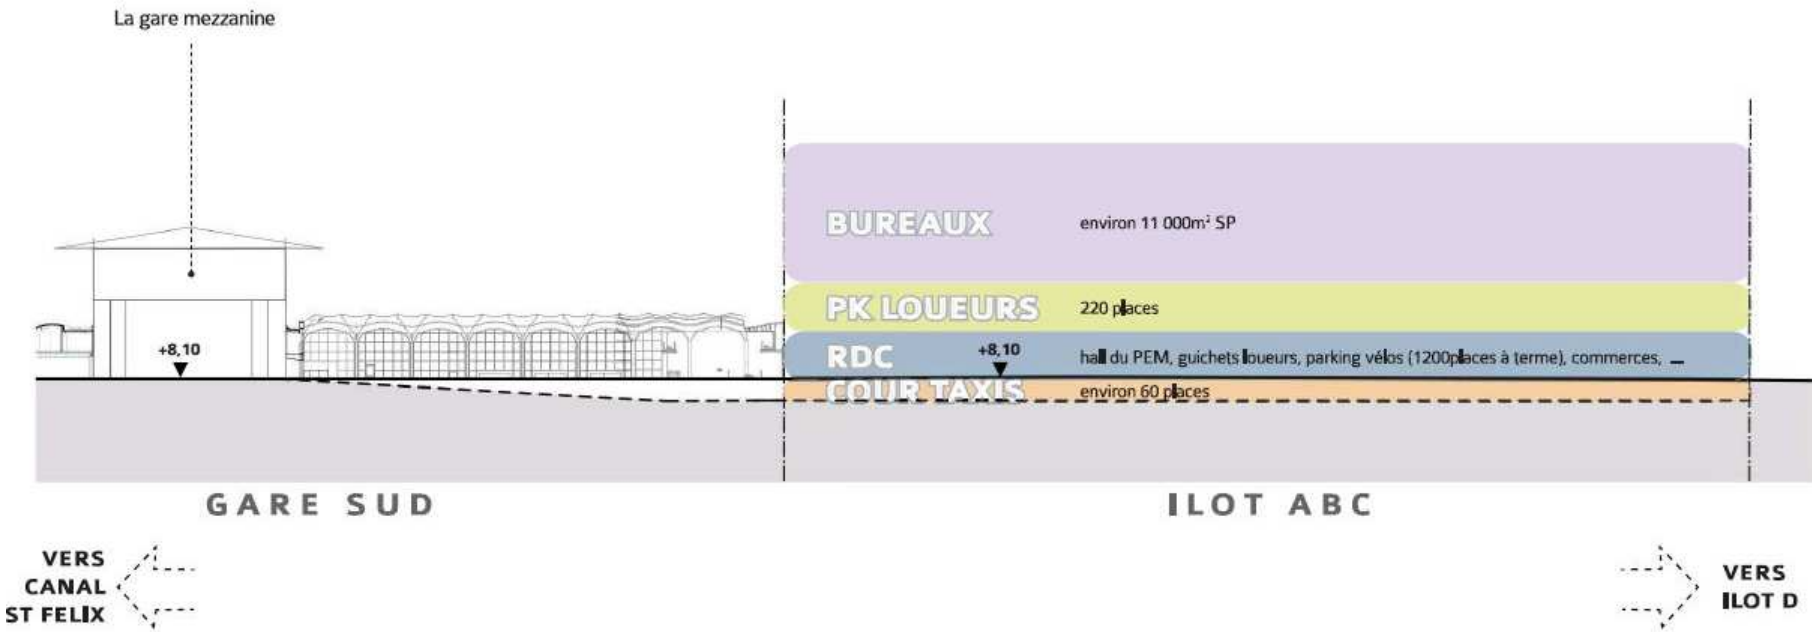

Coupe de principe

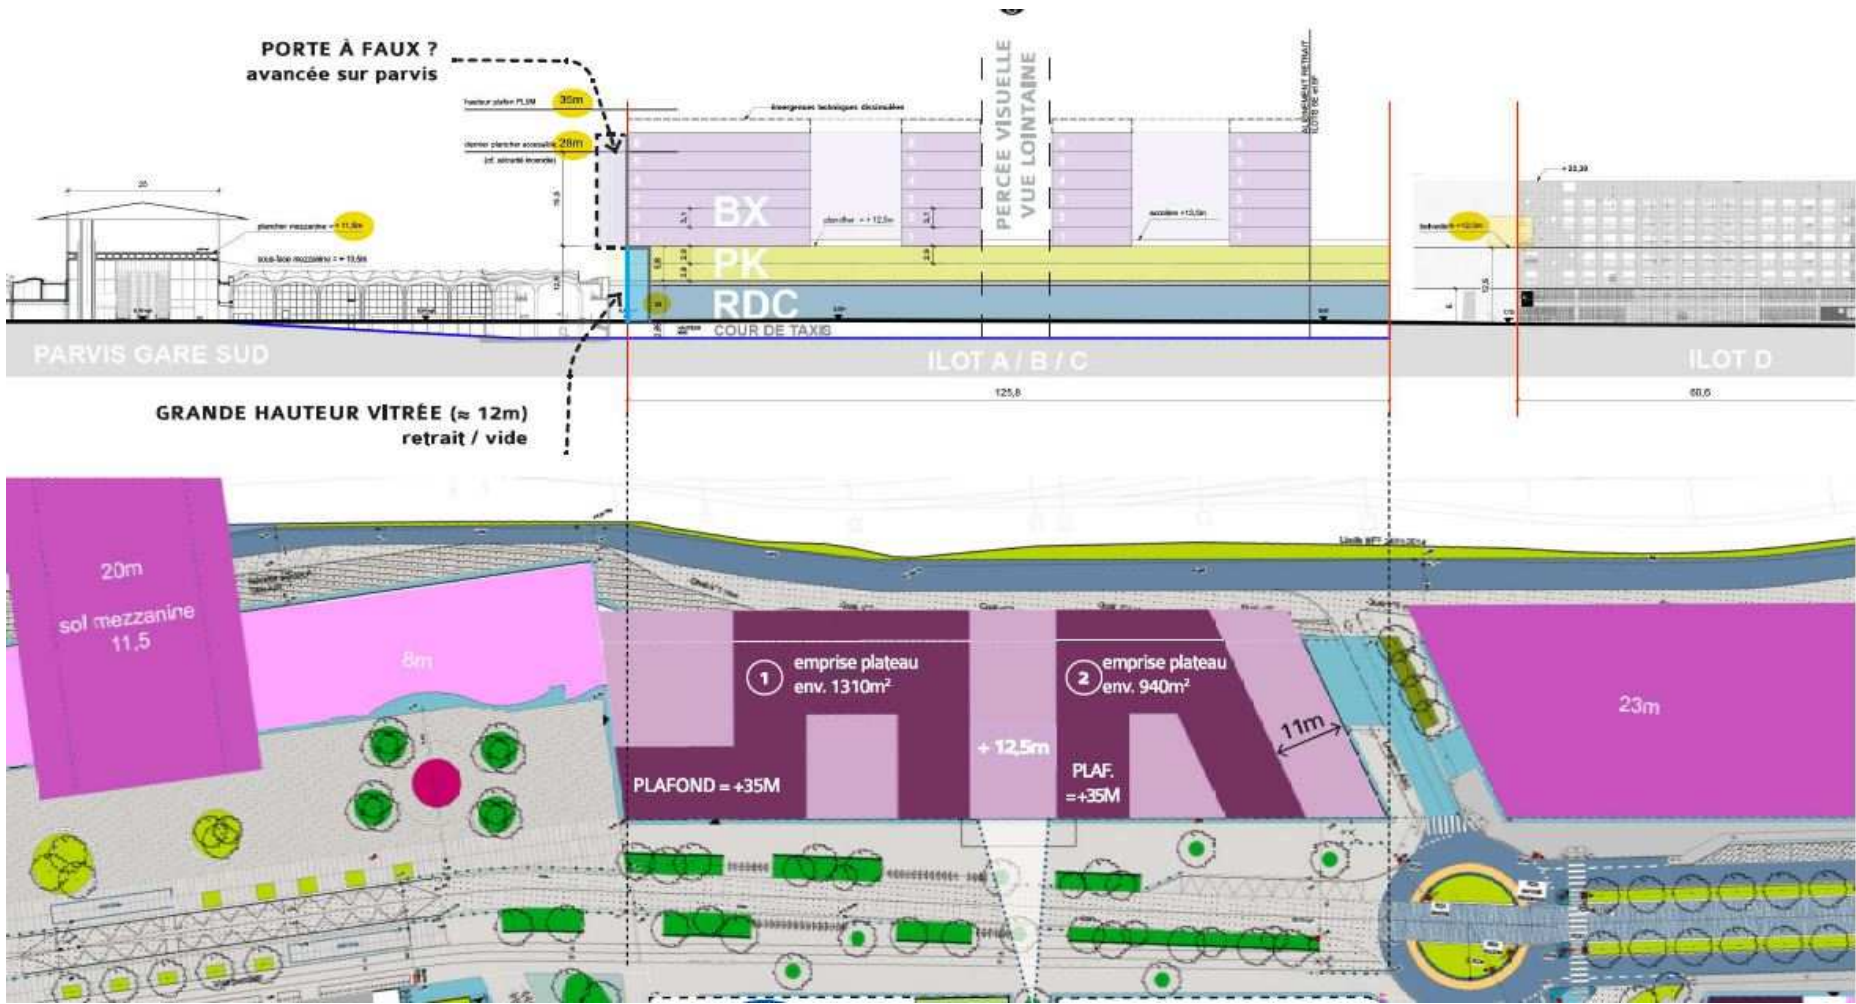

Emprise de l'îlot ABC

5 – VUES AERIENNES




Légende : Existant A venir Voie réservée piétons, vélos et transports en commun Voie réservée véhicules motorisés

Vue du quartier à terme



Novembre 2019

6- PLAN DE SITUATION AVEC SITES NATURA 2000

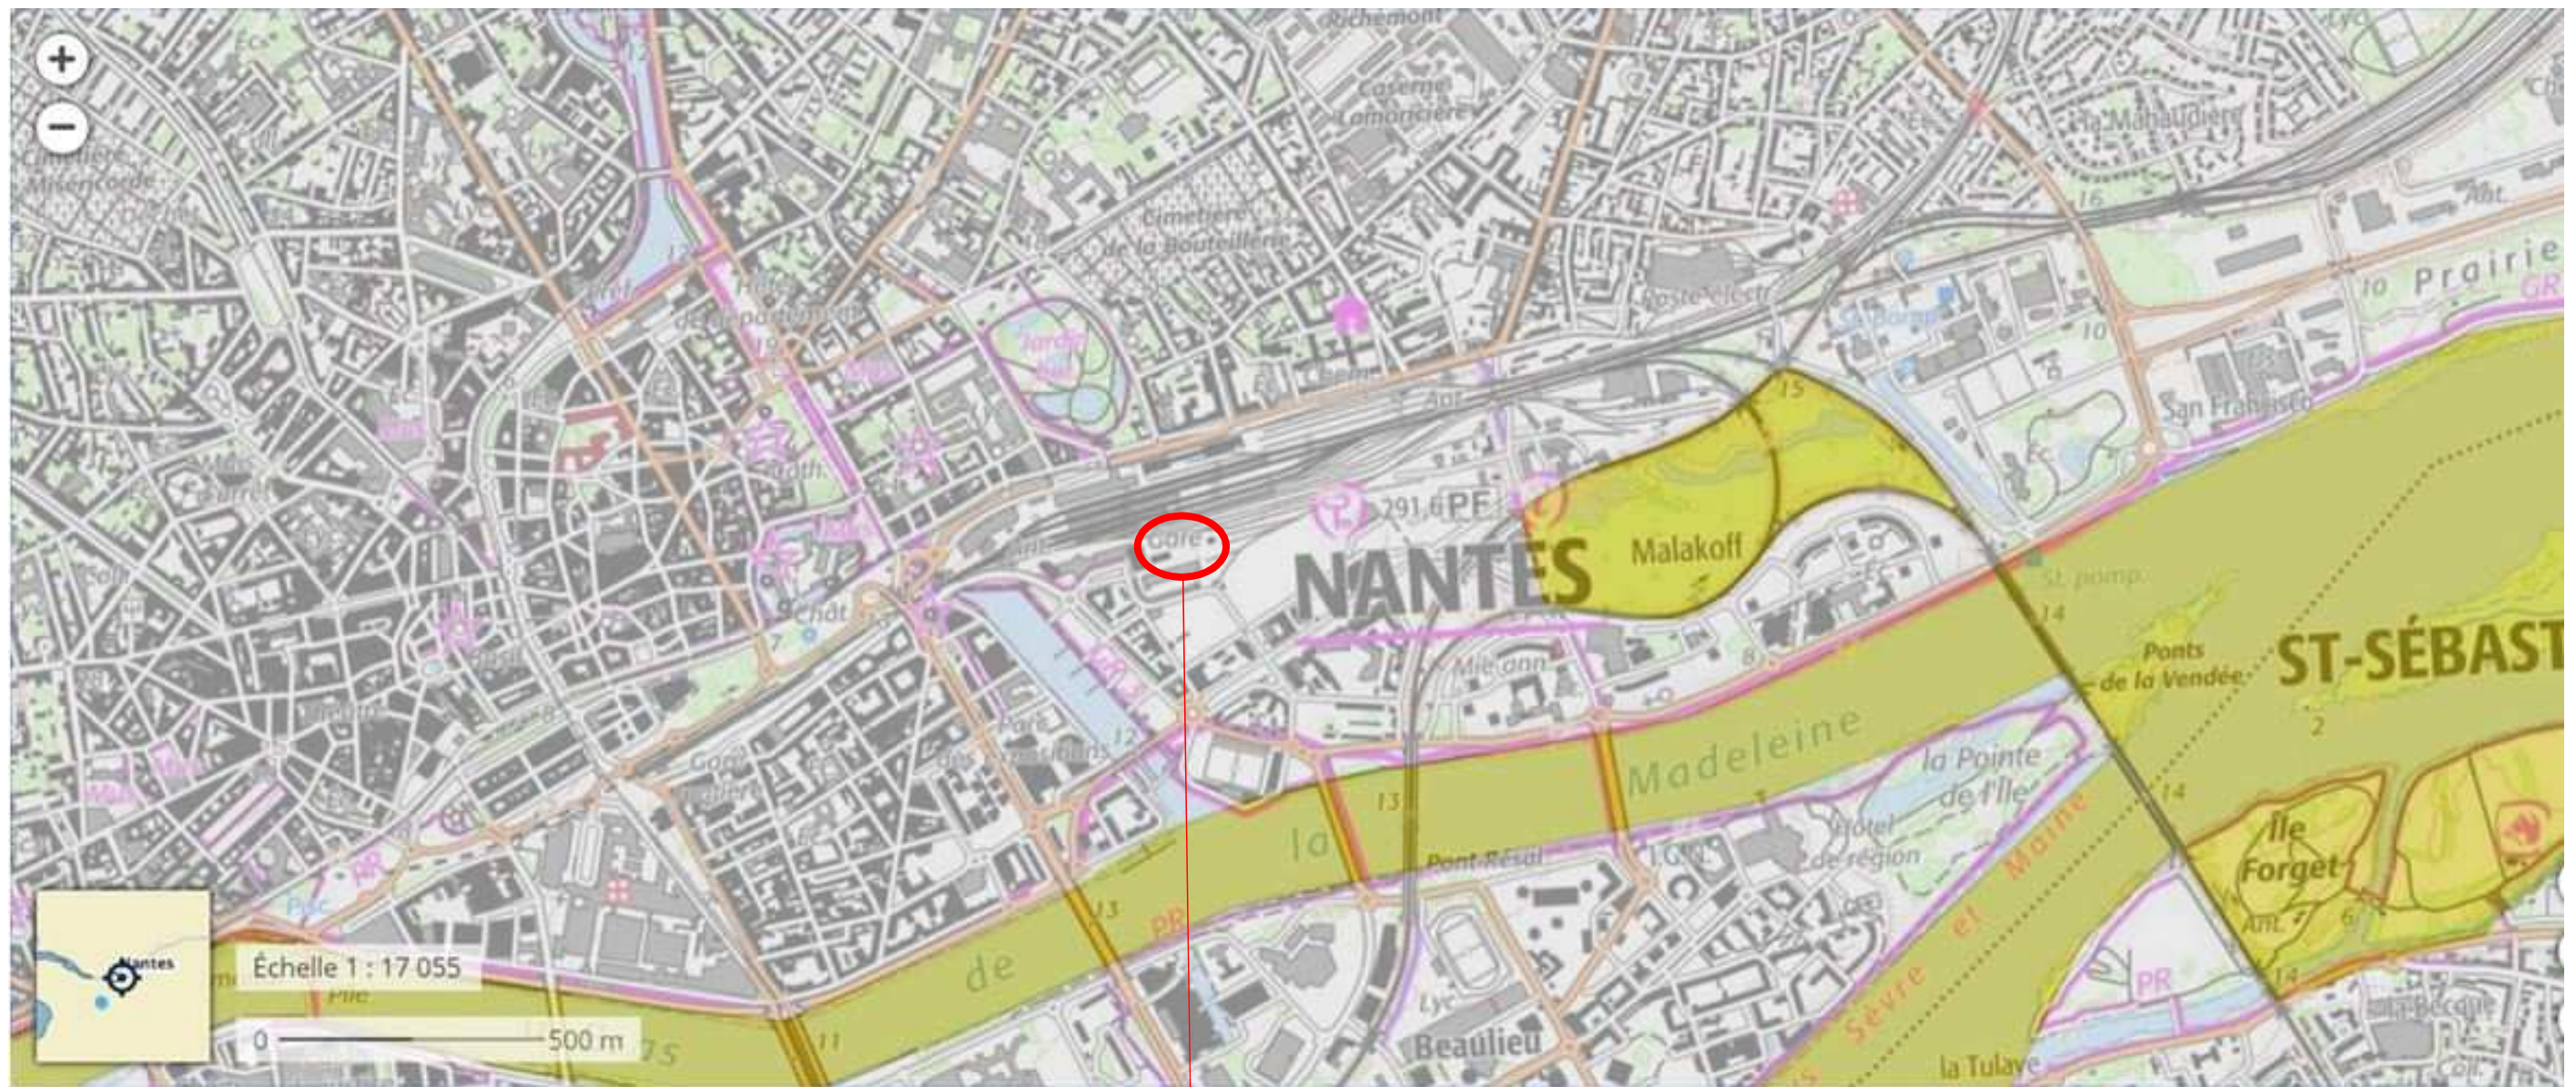

Implantation PEM