

Rénovation d'une pêcherie

MAÎTRE D'OUVRAGE


Nicolas THABARD
16 rue de Bel Air
44270 LA MARNE

DOSSIER ETUDE AU CAS PAR CAS




Rénovation d'une pêcherie			
<u>Maître d'Ouvrage</u> Nicolas THABARD 16 rue de Bel Air 44270 LA MARNE	<u>Adresse du projet</u> Pêcherie n°10 plage Lancastria 44580 LES MOUTIERS EN RETZ		
	<u>Echelle(s)</u>	1:1000	<u>Date</u> 19/06/2020
	<u>INDICE</u>		
Plan de situation	<u>Remarques</u>		

EXISTANT

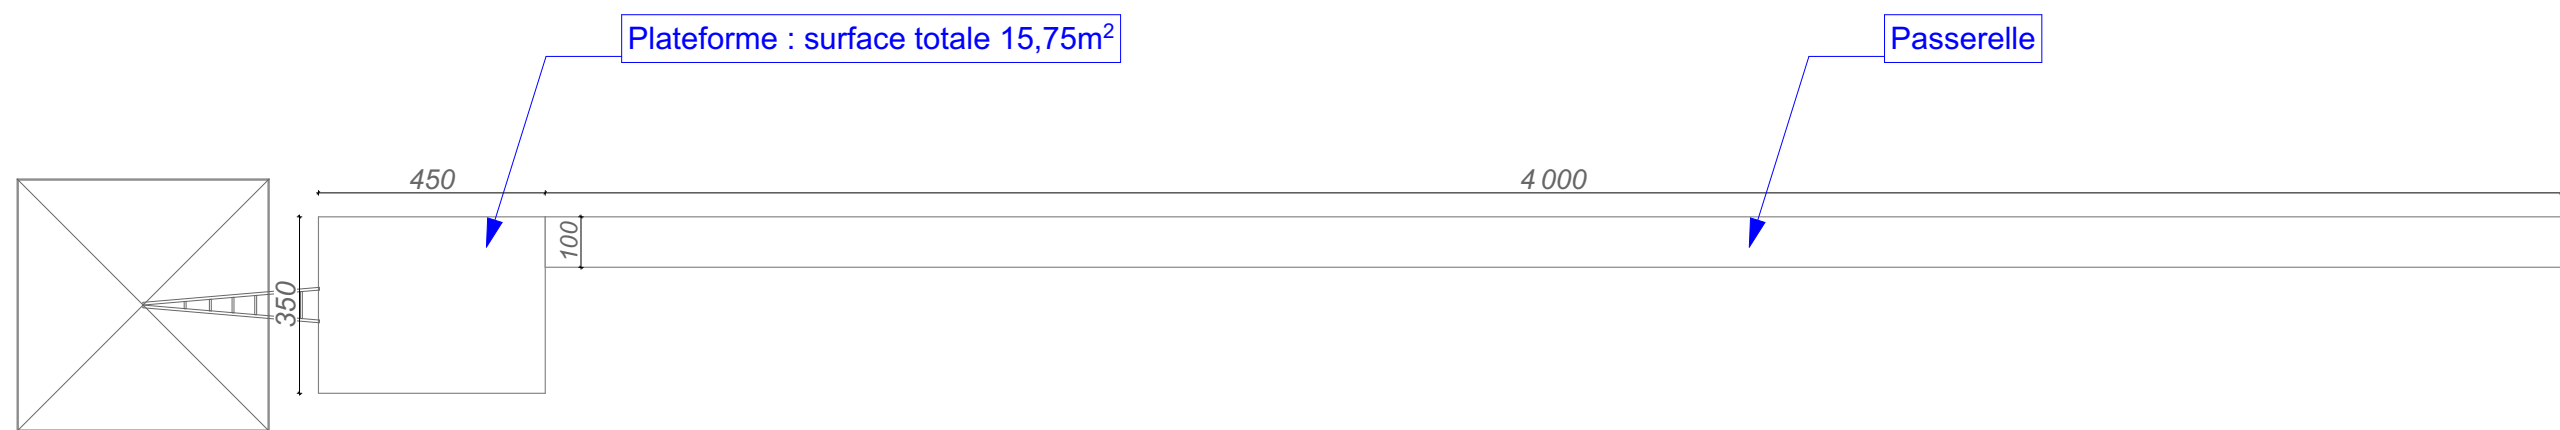

Plan de masse

1:150

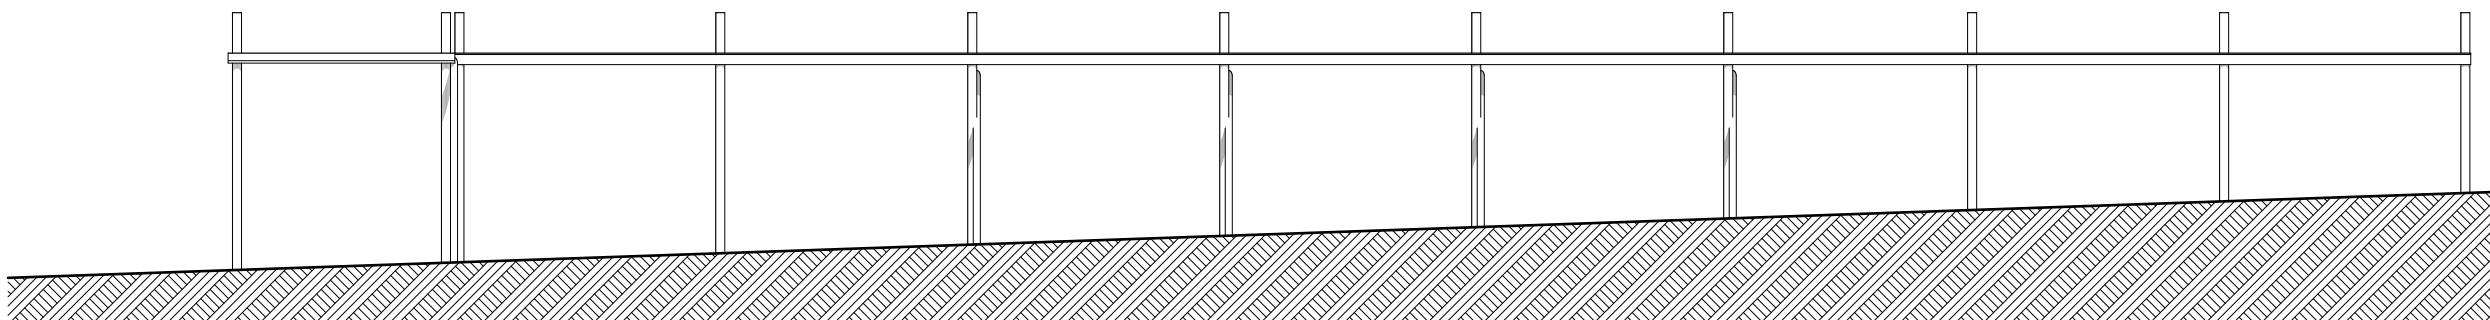


Coupe transversale

Coupe transversale

1:150


Rénovation d'une pêcherie			
<u>Maître d'Ouvrage</u>		<u>Adresse du projet</u>	
Nicolas THABARD 16 rue de Bel Air 44270 LA MARNE		Pêcherie n°10 plage Lancastria 44580 LES MOUTIERS EN RETZ	
		Échelle(s)	1:150 Date 19/06/2020
		<u>INDICE</u>	
Plan existant		<u>Remarques</u>	

PROJET

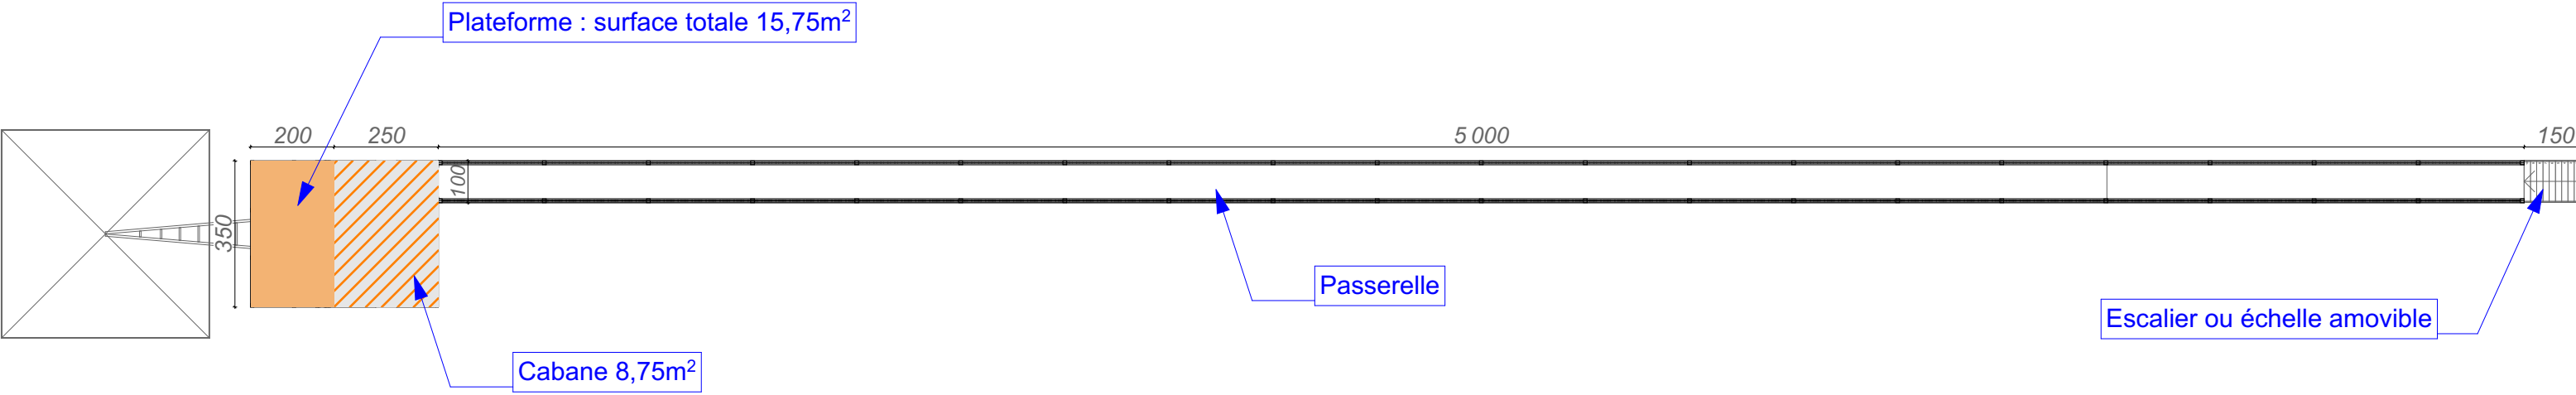

Plan de masse vue d'ensemble




1:150

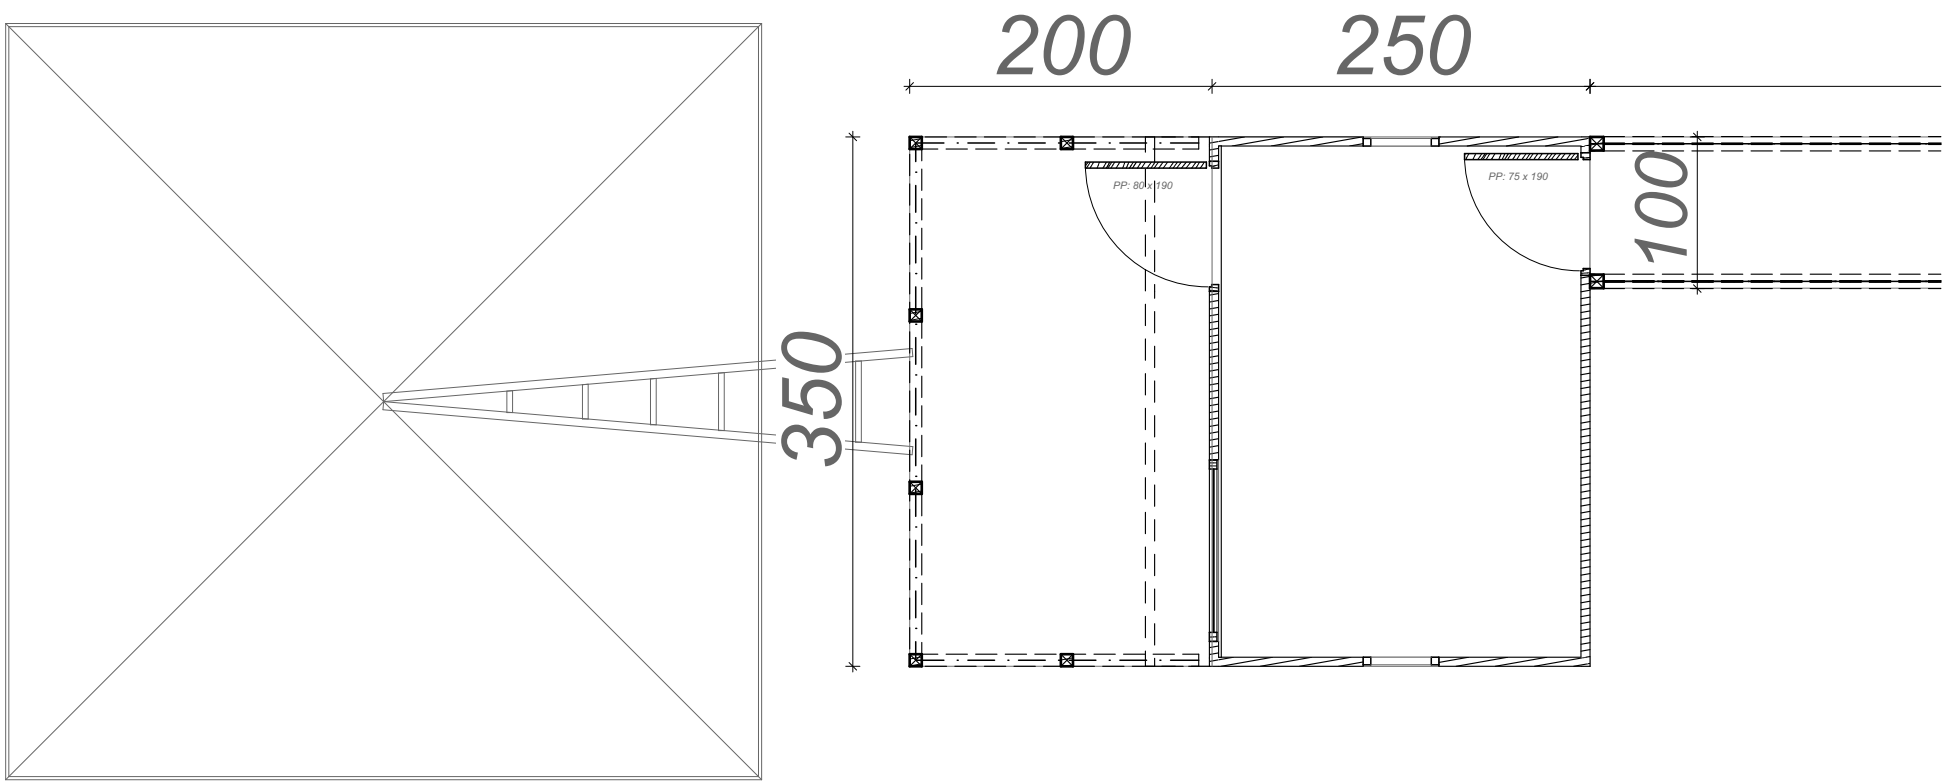





Plan de la cabane

1:50

Rénovation d'une pêcherie	
Maitre d'Ouvrage Nicolas THABARD 16 rue de Bel Air 44270 LA MARNE	Adresse du projet Pêcherie n°10 plage Lancaster 44580 LES MOUTIERS EN RETZ
	Échelle(s) 1:150, 1:50 Date 19/06/2020
	INDICE
Plan projet	Remarques

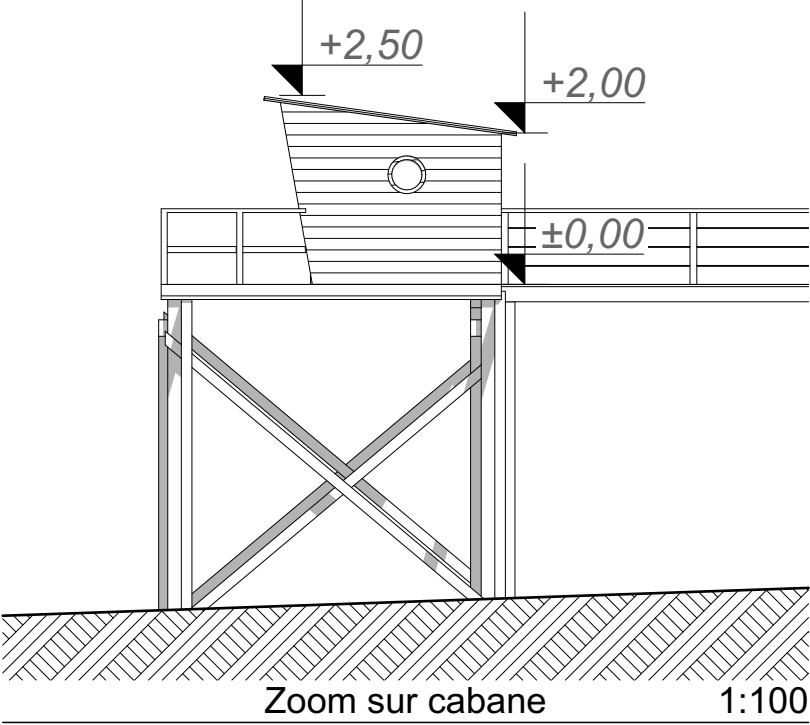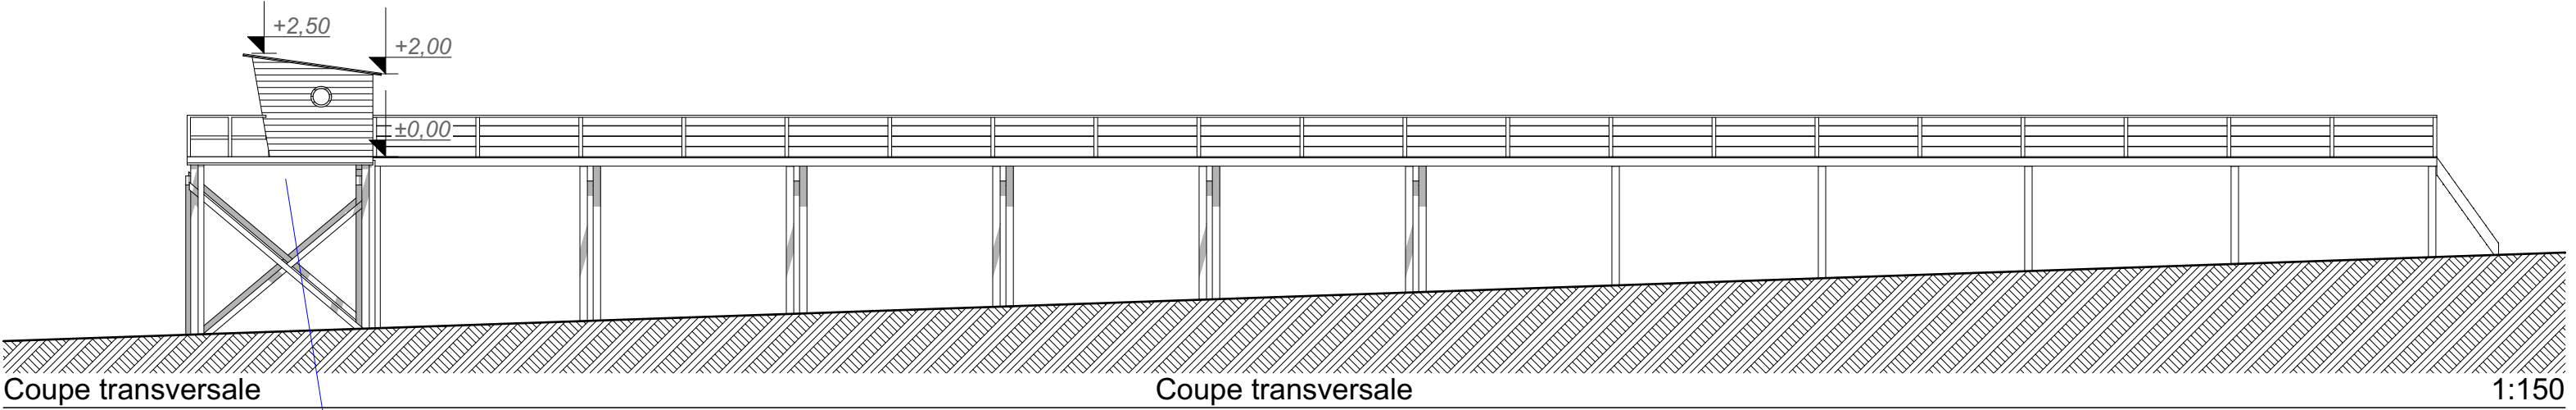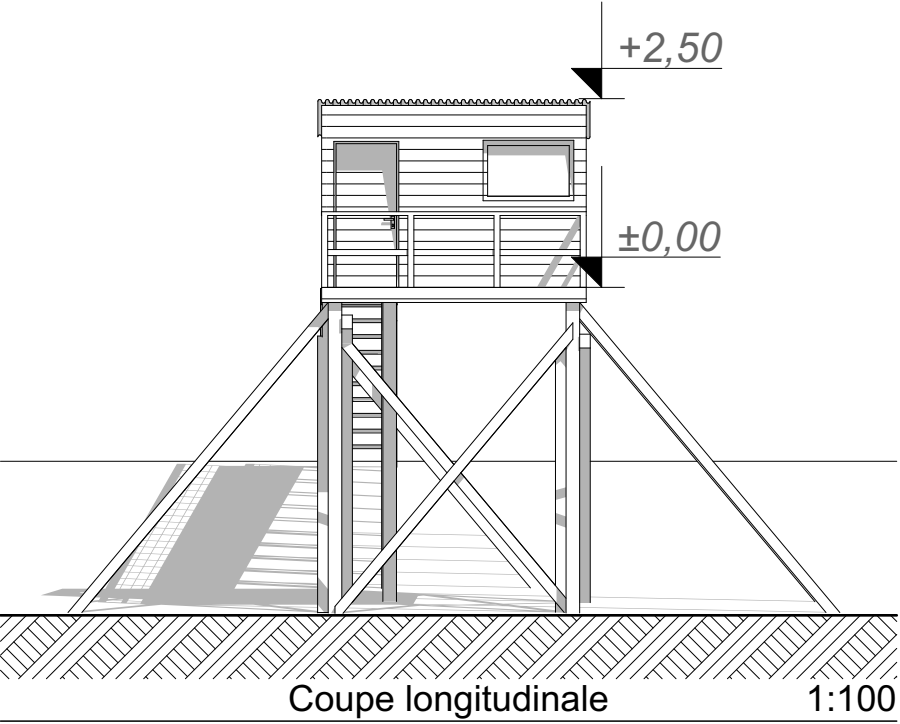

Rénovation d'une pêcherie	
Maitre d'Ouvrage Nicolas THABARD 16 rue de Bel Air 44270 LA MARNE	Adresse du projet Pêcherie n°10 plage Lancaster 44580 LES MOUTIERS EN RETZ
Echelle(s) 1:150, 1:100	Date 19/06/2020
	INDICE
Coupes du terrain	Remarques

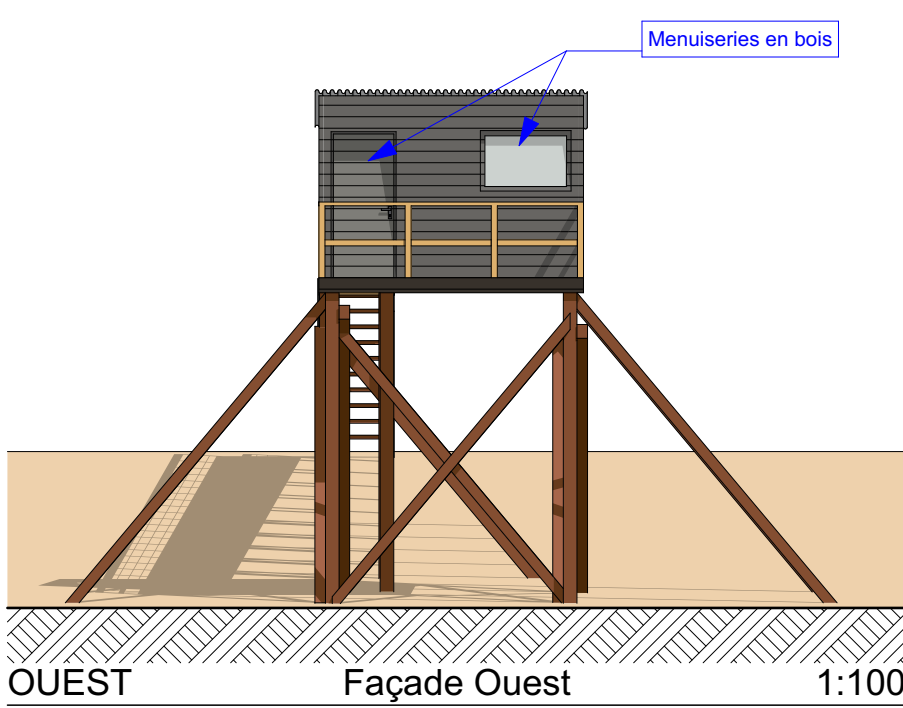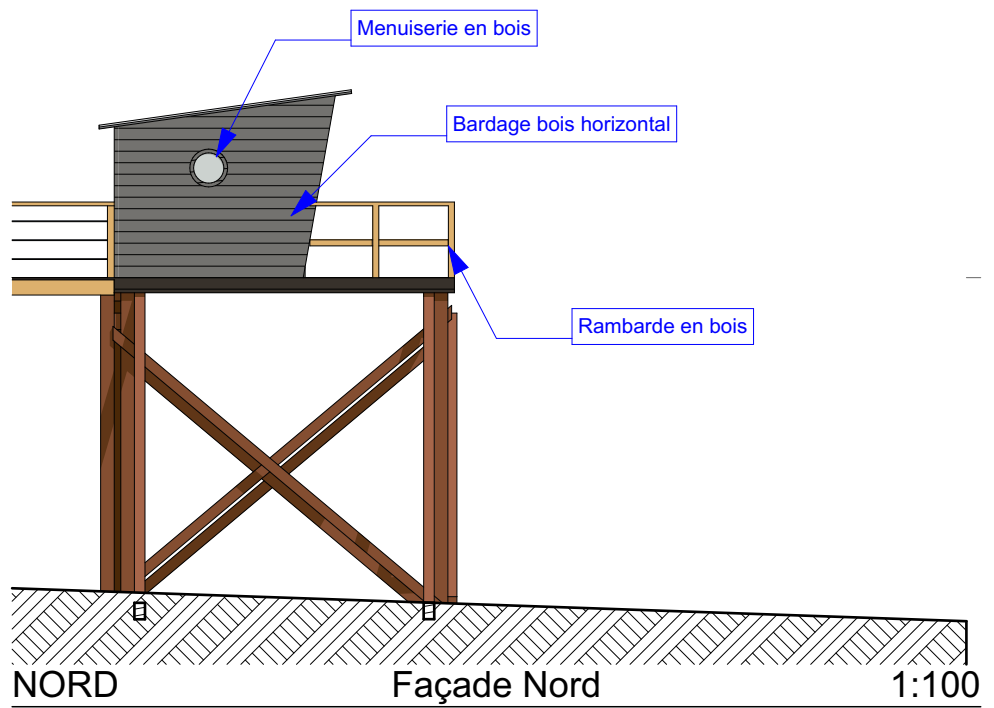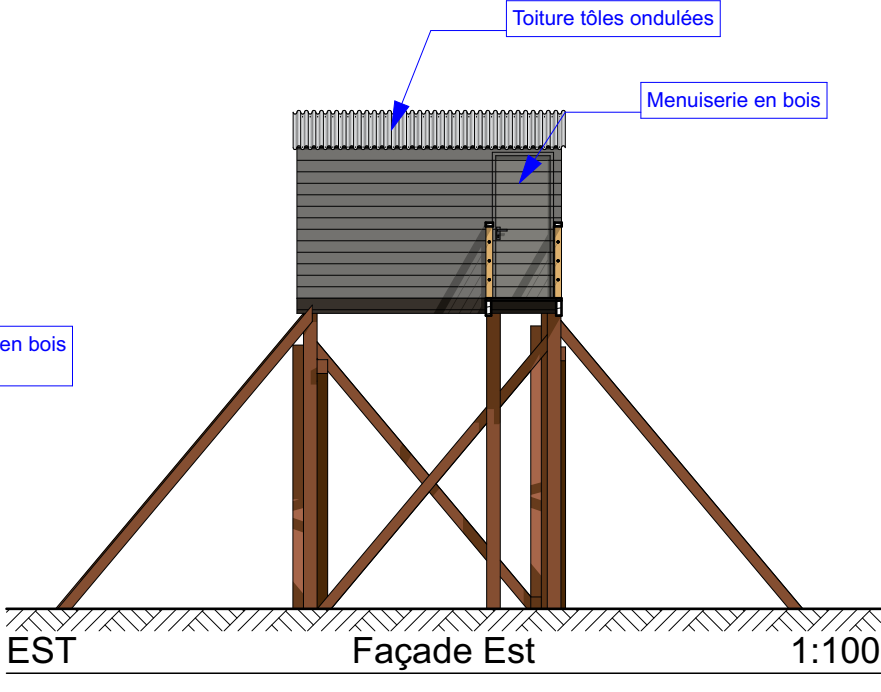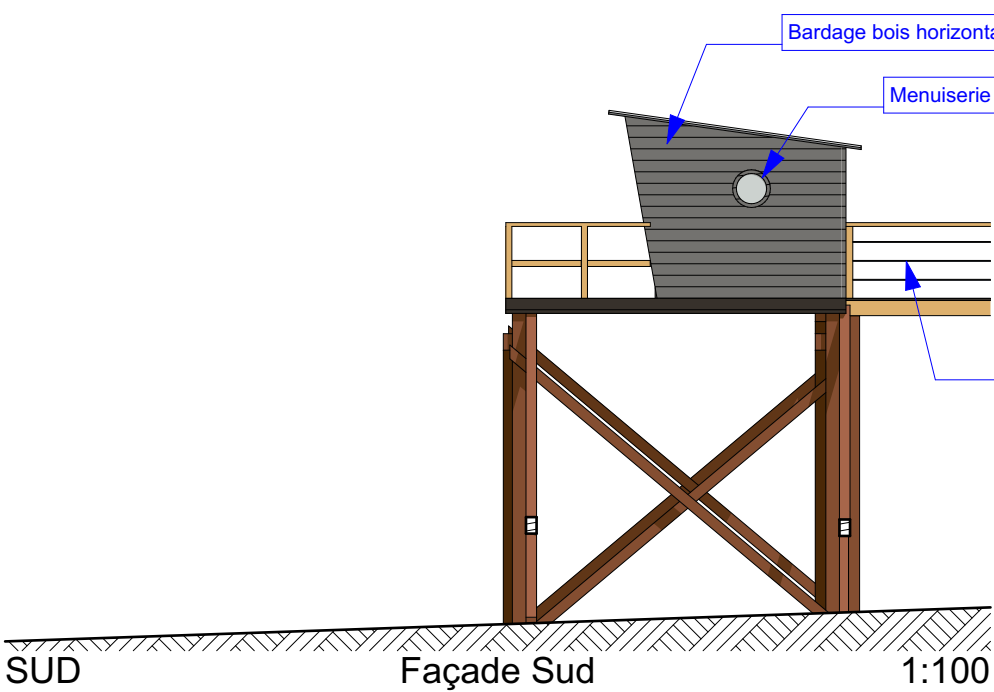


Descriptif de l'existant :


Le projet se situe sur la plage Lancastria, sur la commune des Moutiers en Retz. La pêcheerie se situe au numéro 10. Actuellement il ne reste que la plateforme et la passerelle.

Le Projet :


Le projet consiste à rénover l'ensemble et à reconstruire une cabane sur la plateforme. La cabane sera en bardage bois gris moyen et la toiture en tôles ondulées. Les menuiseries seront en bois. Un escalier sera installé au début de la passerelle. La rambarde de la passerelle sera en bois et filins inox.

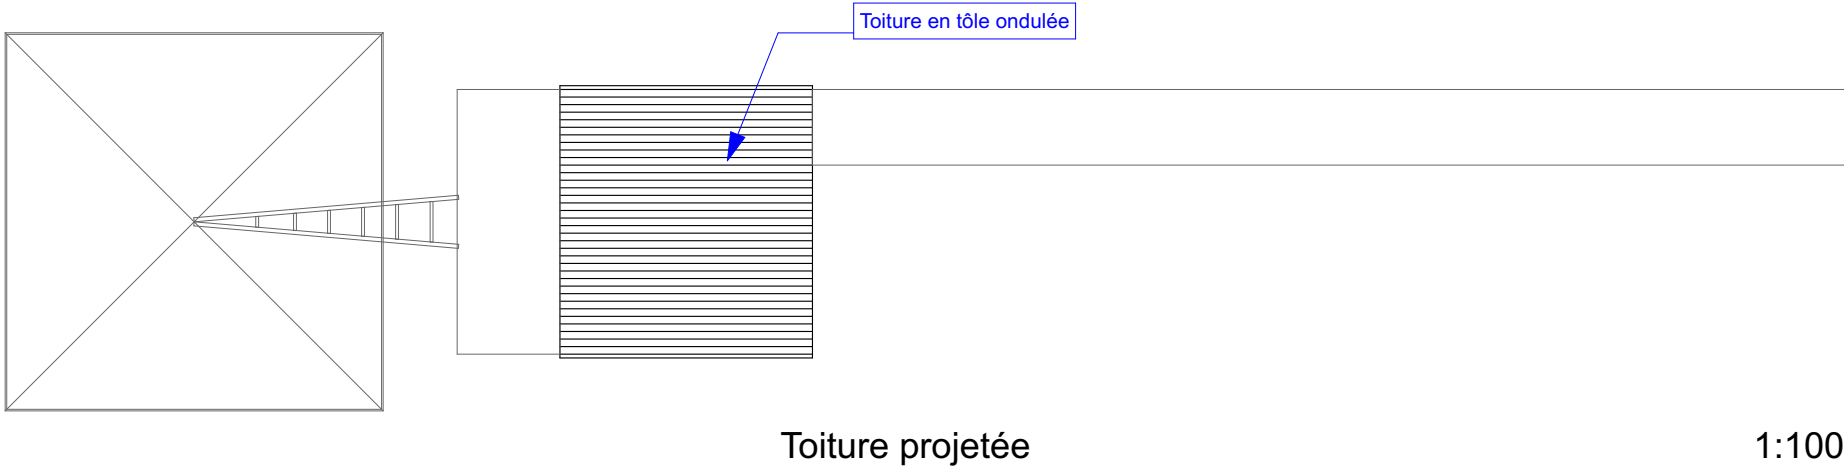

Rénovation d'une pêcheerie	
Maitre d'Ouvrage Nicolas THABARD 16 rue de Bel Air 44270 LA MARNE	Adresse du projet Pêcheerie n°10 plage Lancastria 44580 LES MOUTIERS EN RETZ
Échelle(s) 1:100	Date 19/06/2020
INDICE	
Façades	Remarques

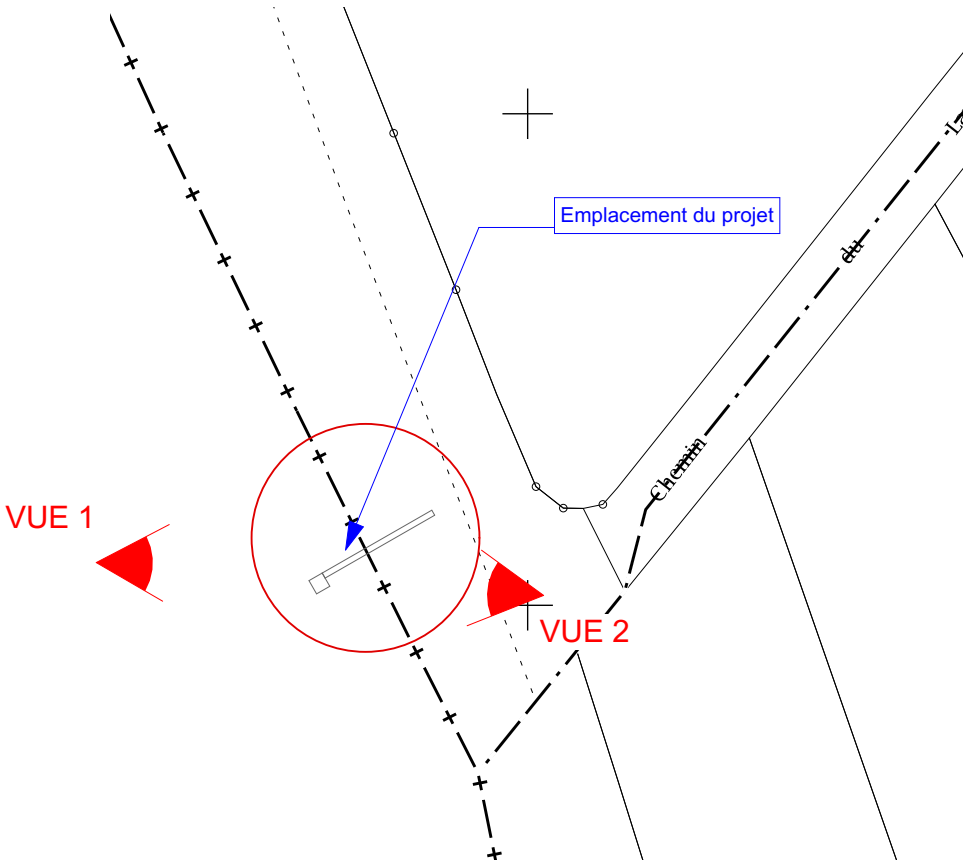

VUE 1

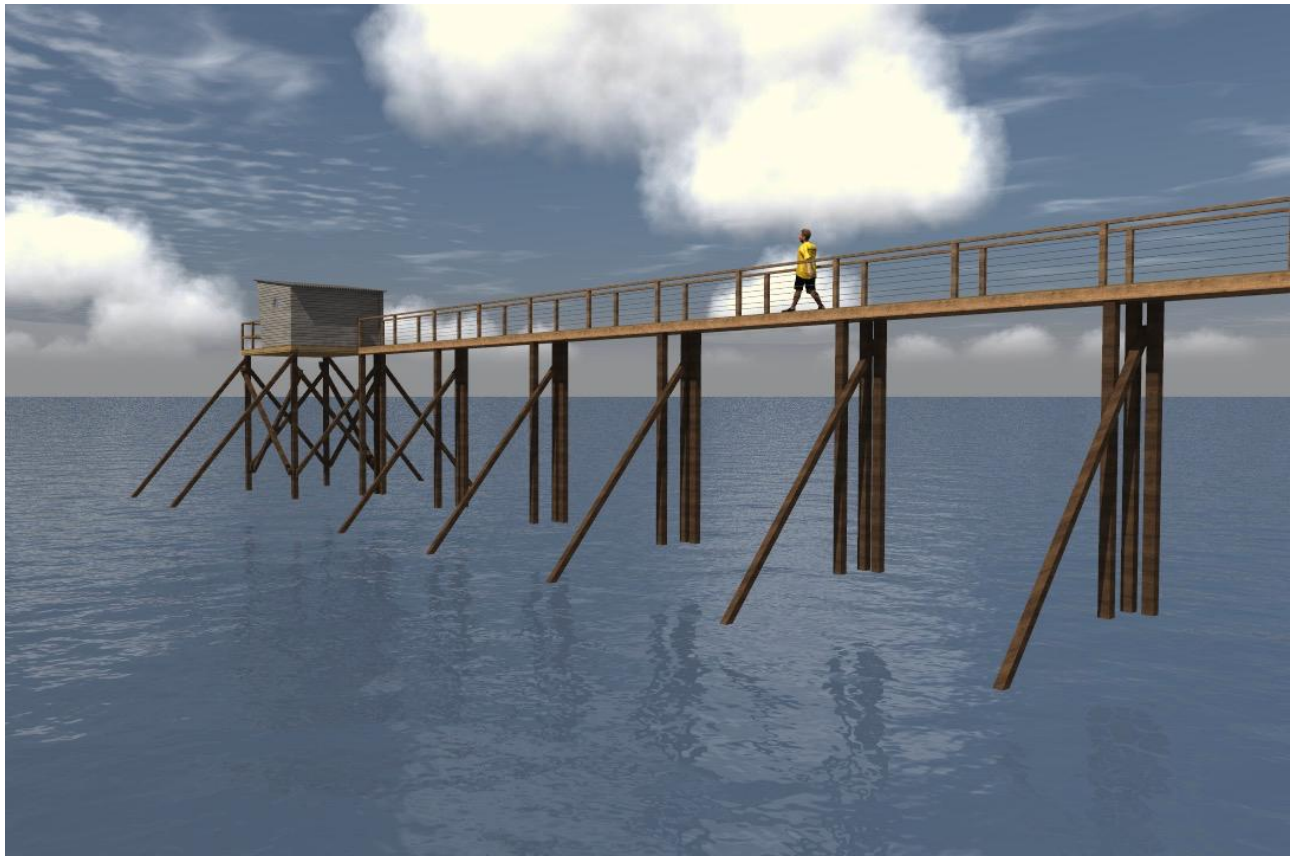

VUE 2

Rénovation d'une pêcherie	
Maitre d'Ouvrage Nicolas THABARD 16 rue de Bel Air 44270 LA MARNE	Adresse du projet Pêcherie n°10 plage Lancaster 44580 LES MOUTIERS EN RETZ
Echelle(s) 1:1000	Date 19/06/2020
	INDICE
Insertion	Remarques