

PERMIS DE CONSTRUIRE

DOSSIER IMPACT

	PC	CC	AC	SE
Plan de situation	1	2	2	
Plan de cadastre	1	2	2	
Photo aérienne				
Plan de masse projet	2	7	4	
Volumétrie projet				
Photo environnement proche	7			
Photo environnement lointain	8			

20N1008

[illegible]

Dessin : Sébastien HUGUET

Le Maître d'Ouvrage

SAS NOVATIO
Studio d'Architecture
S16416 - payS01758

- Nota : 1- Ce document n'a de valeur que pour l'obtention du permis de construire.
- 2- Avant toute exécution, ce projet devra faire l'objet d'une étude parasismique selon la réglementation en vigueur au 1er Mai 2011. L'acte sera à la charge du Maître d'Ouvrage. Toute adaptation, au vu de cette étude, ne pourra être de la responsabilité de la SAS d'ARCHITECTURE NOVATIO, et ne pourra donner lieu à des modifications à titre gracieux.
- 3- Toute modification d'aspect (formes, couleurs, matériaux,...) ou de changement de destination nécessitera obligatoirement l'accord de l'Architecte de la SAS d'ARCHITECTURE NOVATIO et l'établissement, suivant sa décision, d'une demande de permis de construire modificatif et ceci avant la réalisation des travaux.
- 4- Les ultérieures modifications de l'acte de vente, de l'acte indicatif et ne peuvent en aucun cas engager la responsabilité de la SAS d'ARCHITECTURE NOVATIO. Ils devront faire l'objet de vérifications avant travaux par l'ensemble des entreprises concernées et le Maître d'Ouvrage.

Propriété de la SAS D'ARCHITECTURE NOVATIO - Reproduction interdite sans autorisation expresse



PROJET

PHOTO AERIENNE

Echelle 1/2000

"Les îles de Clovis"

Arrêt minute BUS

Total parking 203 places après réaménagement

Promenade Nord-Sud

PHOTO 4
(PC7-8)

PHOTO 3
(PC7-8)

"Villa Gallo-Romaine"

PHOTO 1
(PC7-8)

PHOTO 2
(PC7-8)

PLAN DE MASSE PROJET

Echelle 1/750

VOLUMETRIE PROJET

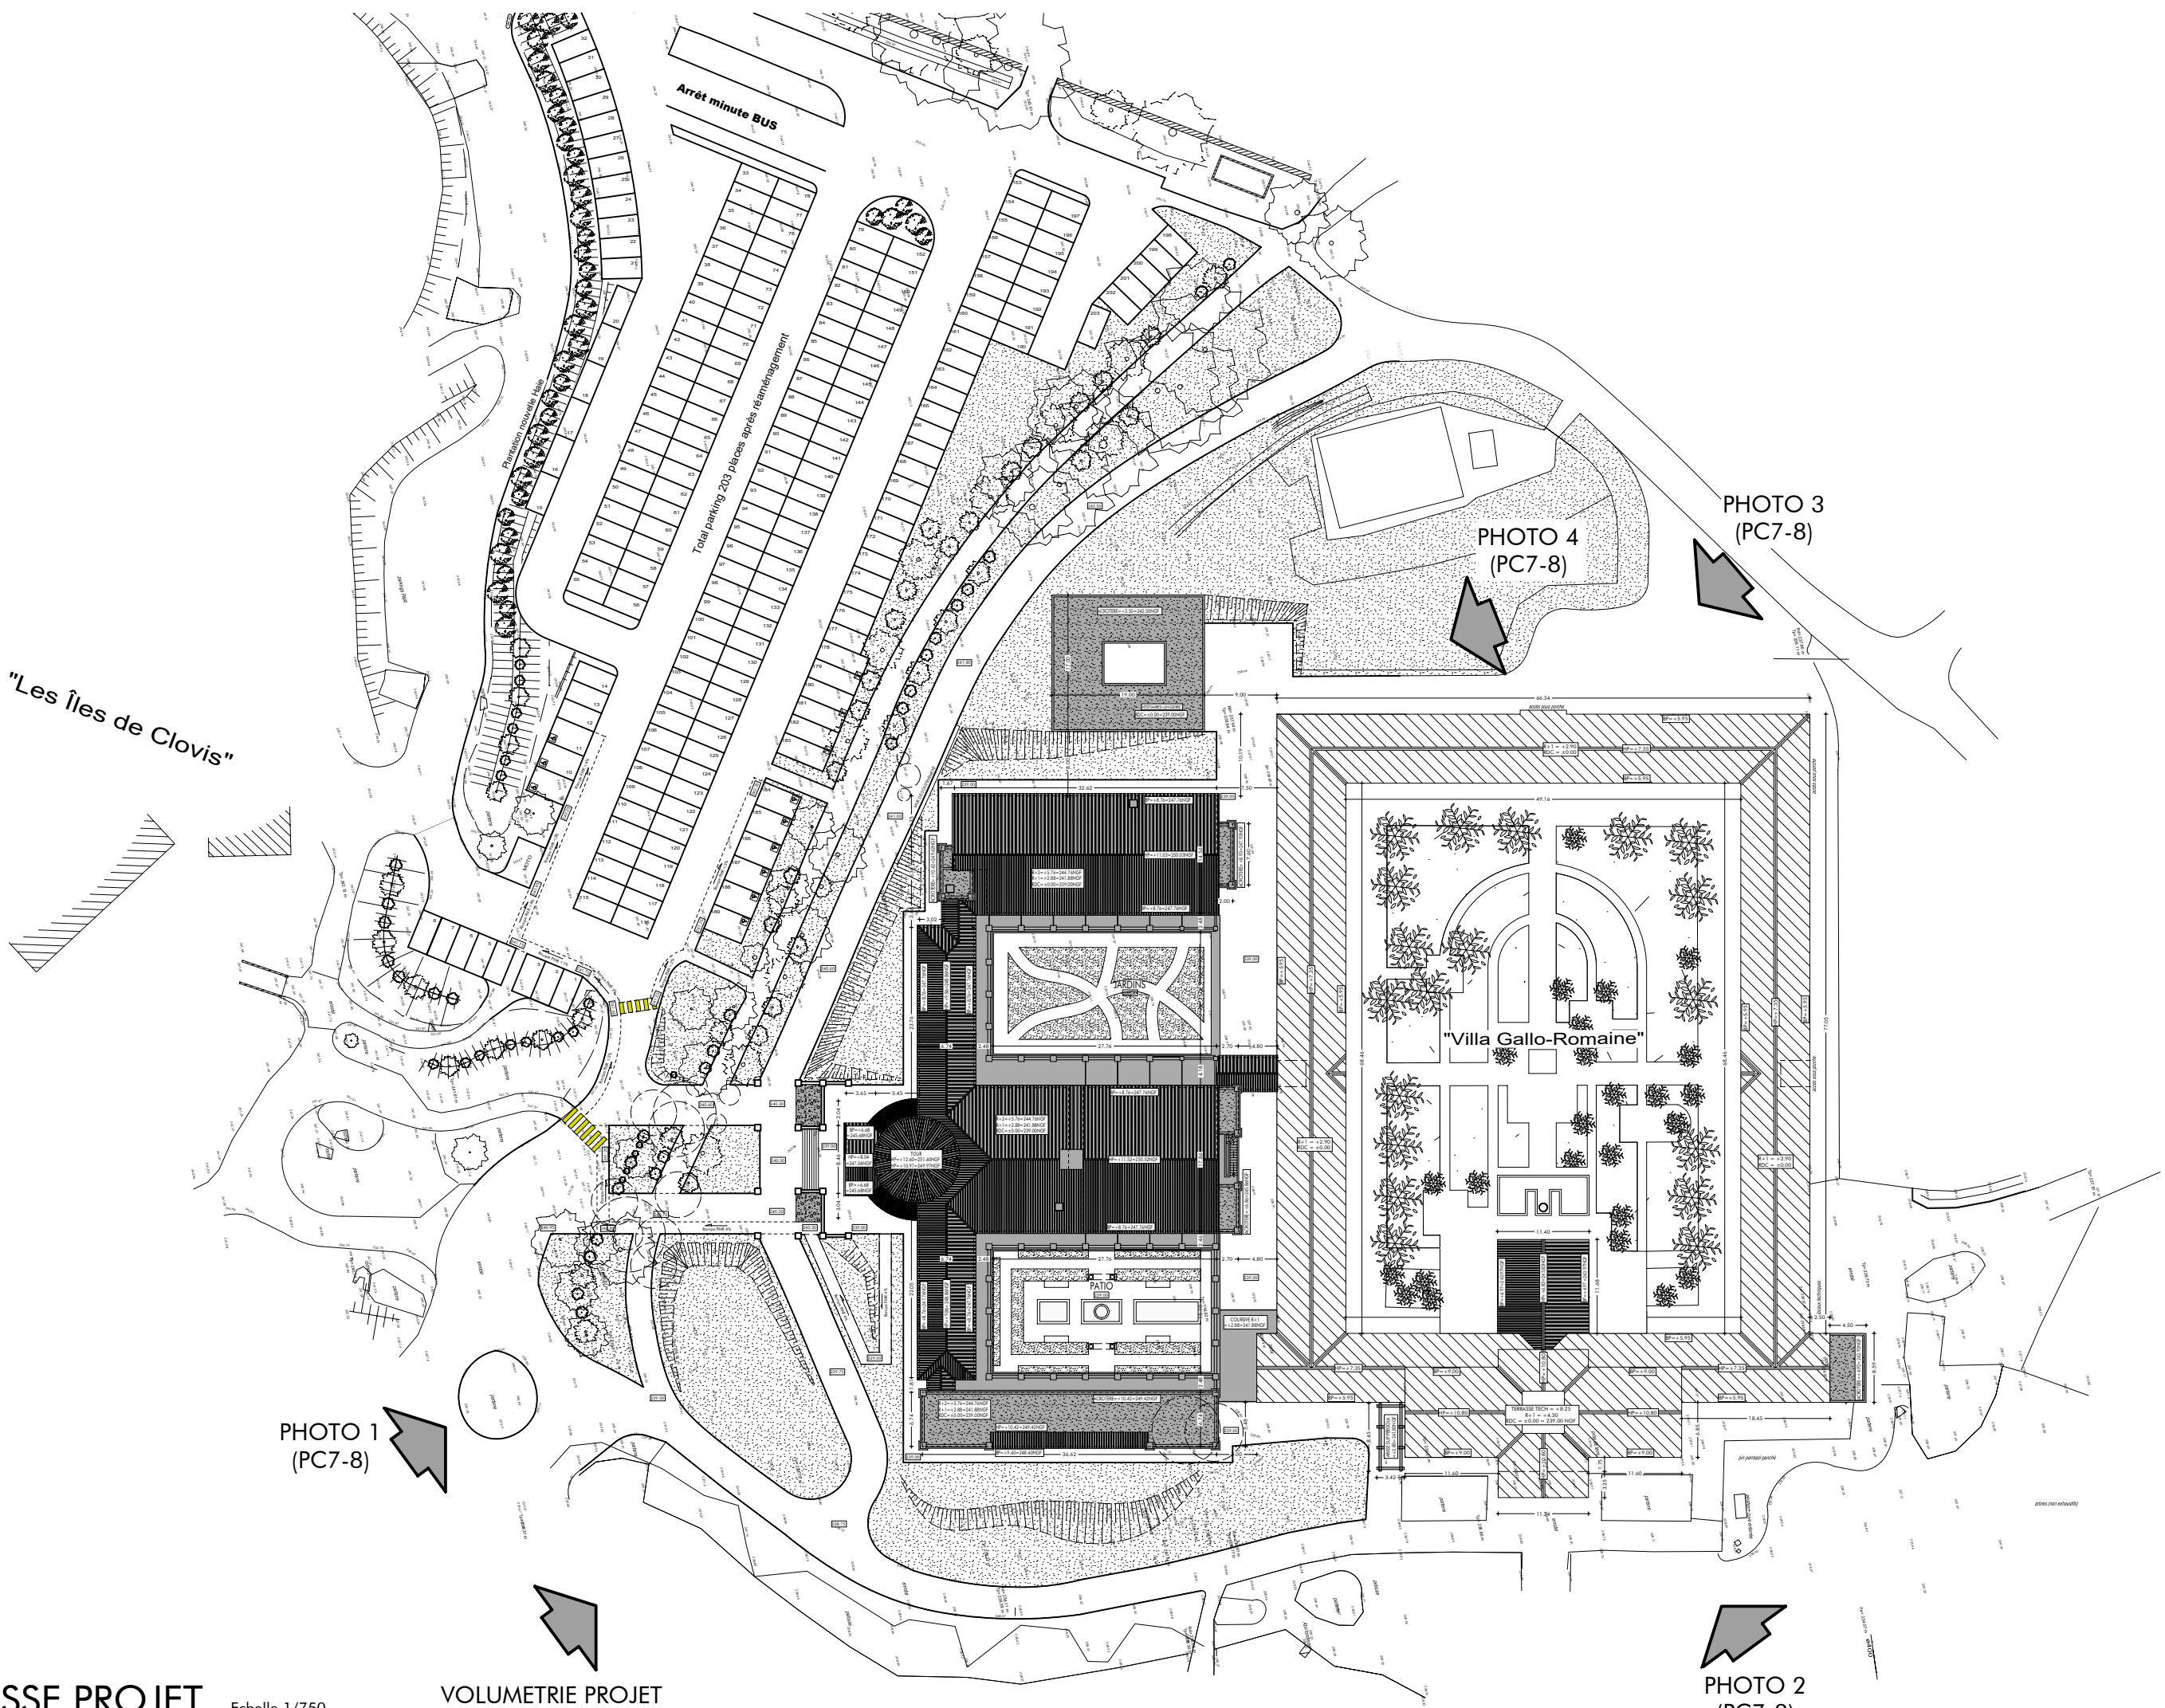




PHOTO 1 (PC7-8)



PHOTO 2 (PC7-8)



PHOTO 3 (PC7-8)



PHOTO 4 (PC7-8)



VOLUMETRIE PROJET

