

ANNEXE 3

ANNEXE 3 – PHOTOGRAPHIES DE LA ZONE D'IMPLANTATION

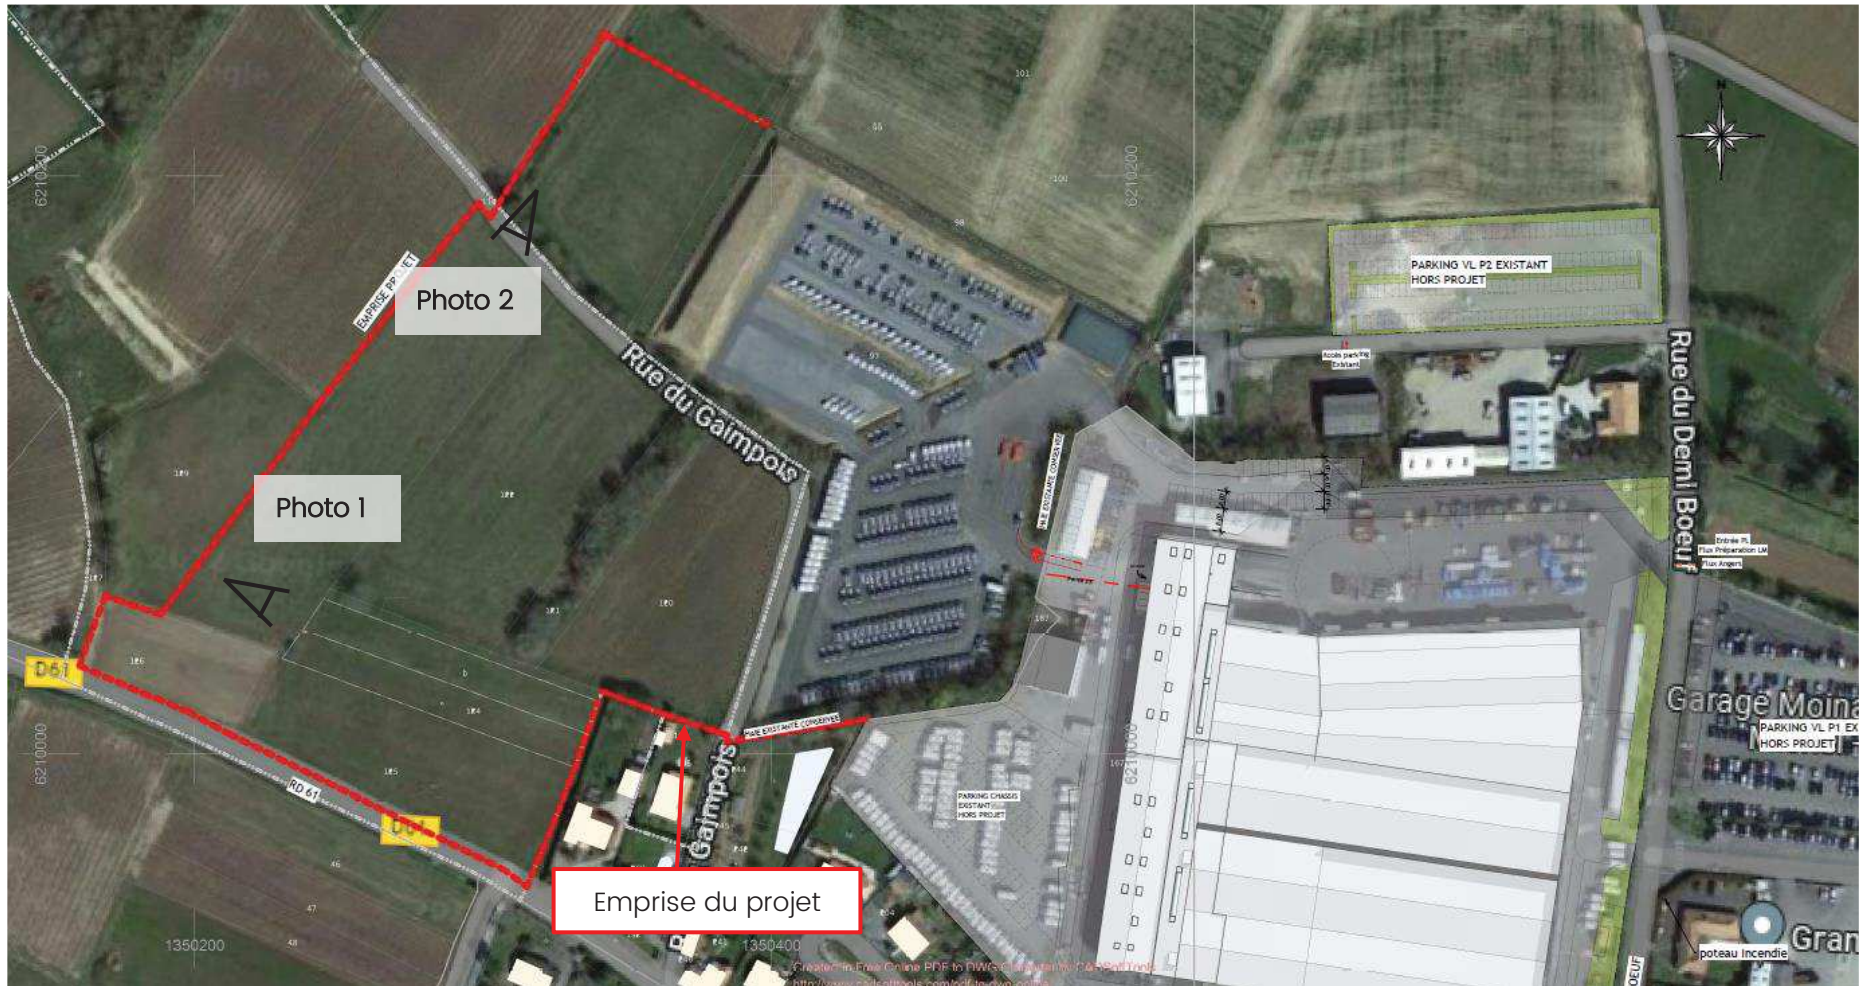




Photo 1



Photo 2

ANNEXE 5



Plan Masse 100 m
Ech : 1 : 5000

MAITRE D'OUVRAGE
GP SAS
Rue du Demi-Boeuf
44310 LA LIMOUZINIÈRE

PROJET
Construction d'un Magasin Central
Rue du Demi-Boeuf
44310 LA LIMOUZINIÈRE

PROMOTEUR
essor
CLÉ EN MAIN
Assurance Responsabilité Civile Architecte
1 rue Jacques BREL - BP53382 - 44819 ST HERBLAIN
Tel : 02 51 50 50 20 Fax : 02 51 50 50 23
www.essor-group.com
contact44@essor-group.com

CONCEPTION ARCHITECTURALE

INTITULE
ICPE
Rayon de 100m


ÉCHELLE
1 : 1000
DATE
04/08/2022
MODELEUR
S.R

N°AFFAIRE	EMETTEUR	PHASE	TYPE DOC	N°ORDRE	INDICE	BAT	NV / PRE
00576	MOE	ICPE	PLA	100 m	0		

INDICE	DATE	MODELEUR	MODIFICATIONS
0	04/08/2022	S.R	Plan ICPE

ANNEXE 6

SITUATION DU PROJET VIS-A-VIS DES SITES NATURA 2000

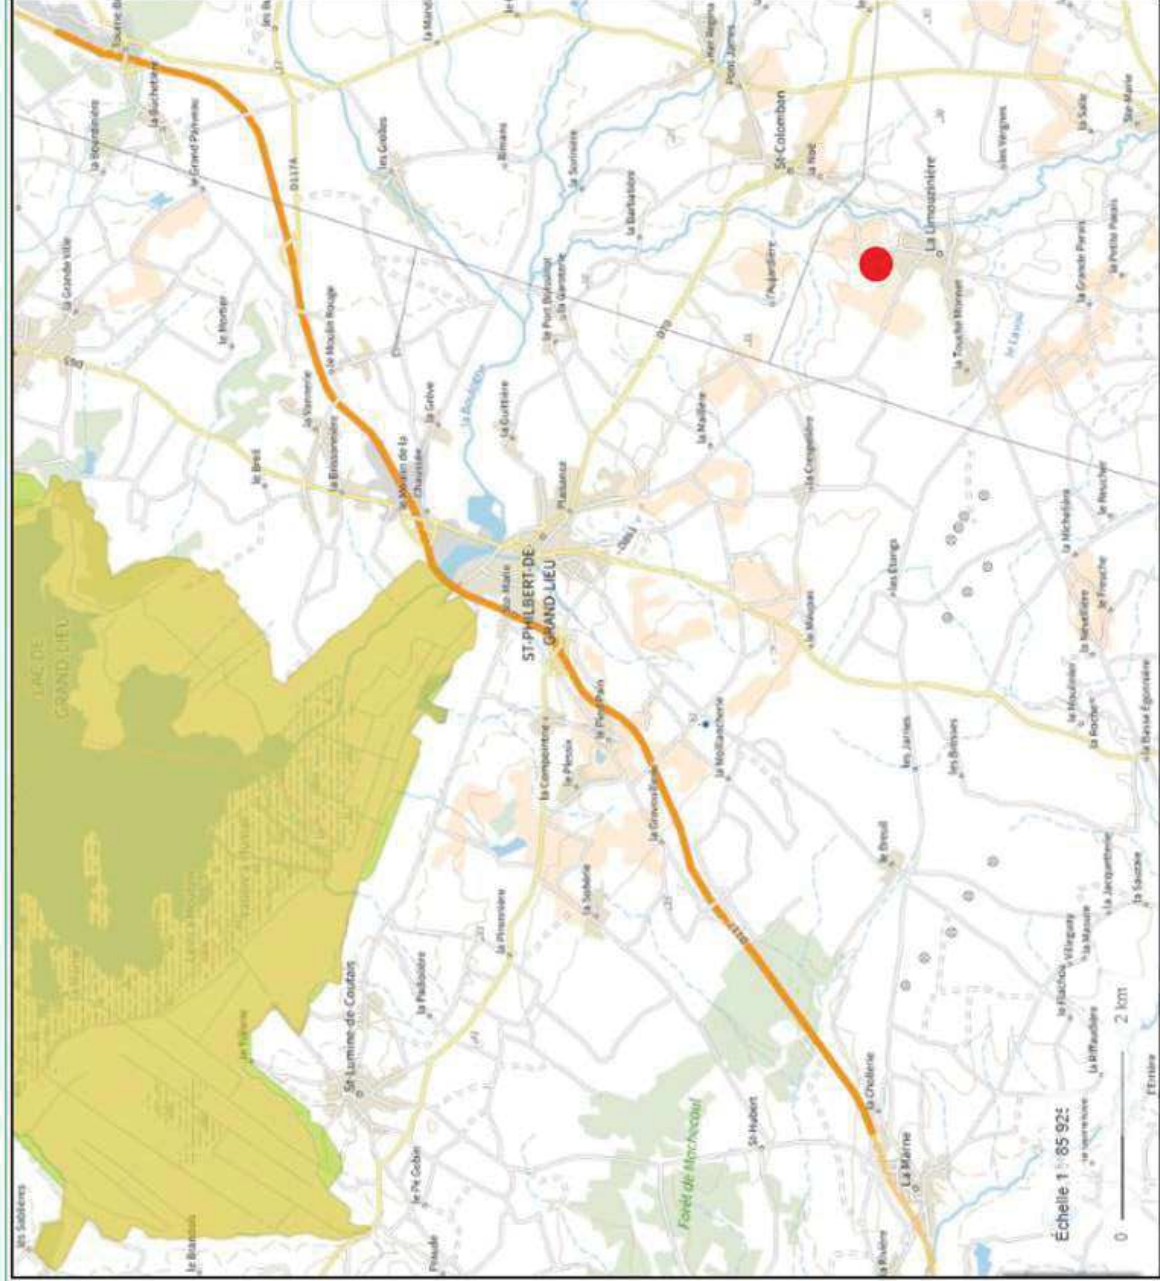

- Site du projet
- Site Natura 2000 (ZSC)
- Site Natura 2000 (ZPS)

Carte extraite du diagnostic faune-flore de la société ATLAM (rapport page 3)