


NOVATIO

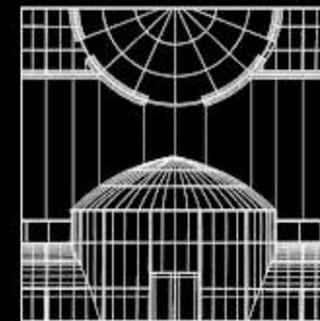

STUDIO D'ARCHITECTURE

7, Chemin du Noiron
85000 LA ROCHE-SUR-YON
Tel: 06.22.60.50.44

Phase :
PERMIS DE CONSTRUIRE

Nomenclature des pieces

ÉTUDE D'IMPACT - PC 11

PC1. Plan de situation du terrain

Photo aérienne

PC2. Plan de masse projet

Volumétrie projet

Photo environnement proche

Photo environnement lointain

Plan : F Dossier : 22N1013

Date : 12/09/2022

Indice	Date	Modifications

Dessin : Agathe JARRY

OPERATION

RÉAMÉNAGEMENT DE LA TAVERNE ET EXTENSION SALLE RESTAURANT

Le Puy du Fou


85 590 LES ÉPESSES

MAITRE D'OUVRAGE

SAS PUY DU FOU FRANCE

Le Manoir de Charette - CS 70025

85 590 LES ÉPESSES

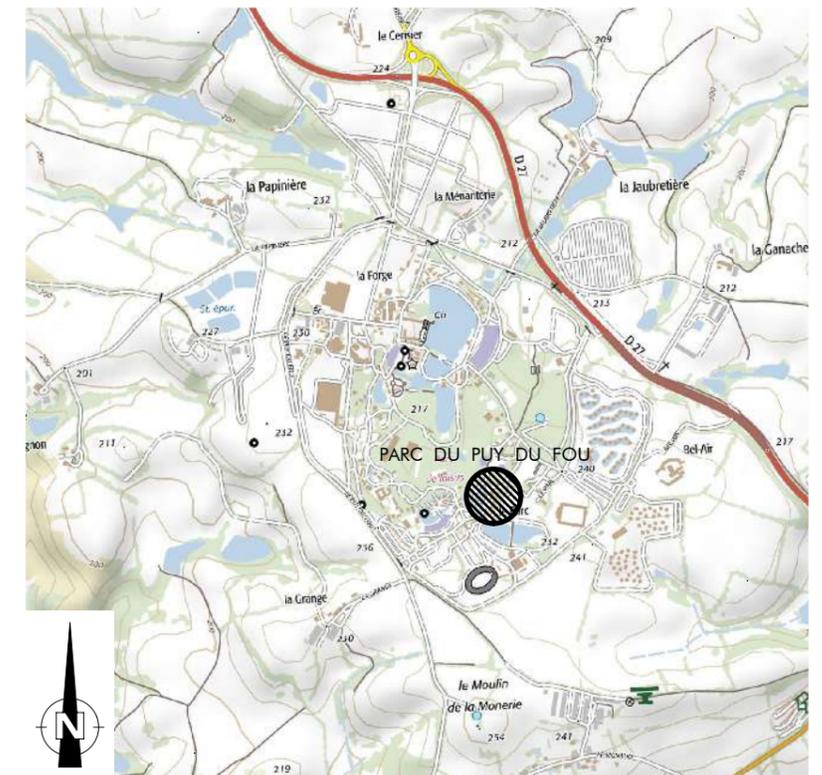

Le Maître d'Oeuvre

Le Maître d'Ouvrage

Nota : 1- Ce document n'a de valeur que pour l'obtention du permis de construire.
2- Toute modification d'aspect (formes, couleurs, matériaux,...) ou de changement de destination nécessitera obligatoirement l'accord de l'Architecte et l'établissement, suivant sa décision, d'une demande de permis de construire modificatif et ceci avant la réalisation des travaux.

Propriété SAS D'ARCHITECTURE NOVATIO - Reproduction interdite sans autorisation expresse



PLAN DU GRAND PARC Echelle 1/10000 (PC1)

REPÉRAGE CADASTRAL Echelle 1/10000 (PC1)

Commune : LES EPESSES - 85590
Lieu-dit : Le Puy du Fou
Section : F
Parcelle : 1204
Superficie : 166 006m²


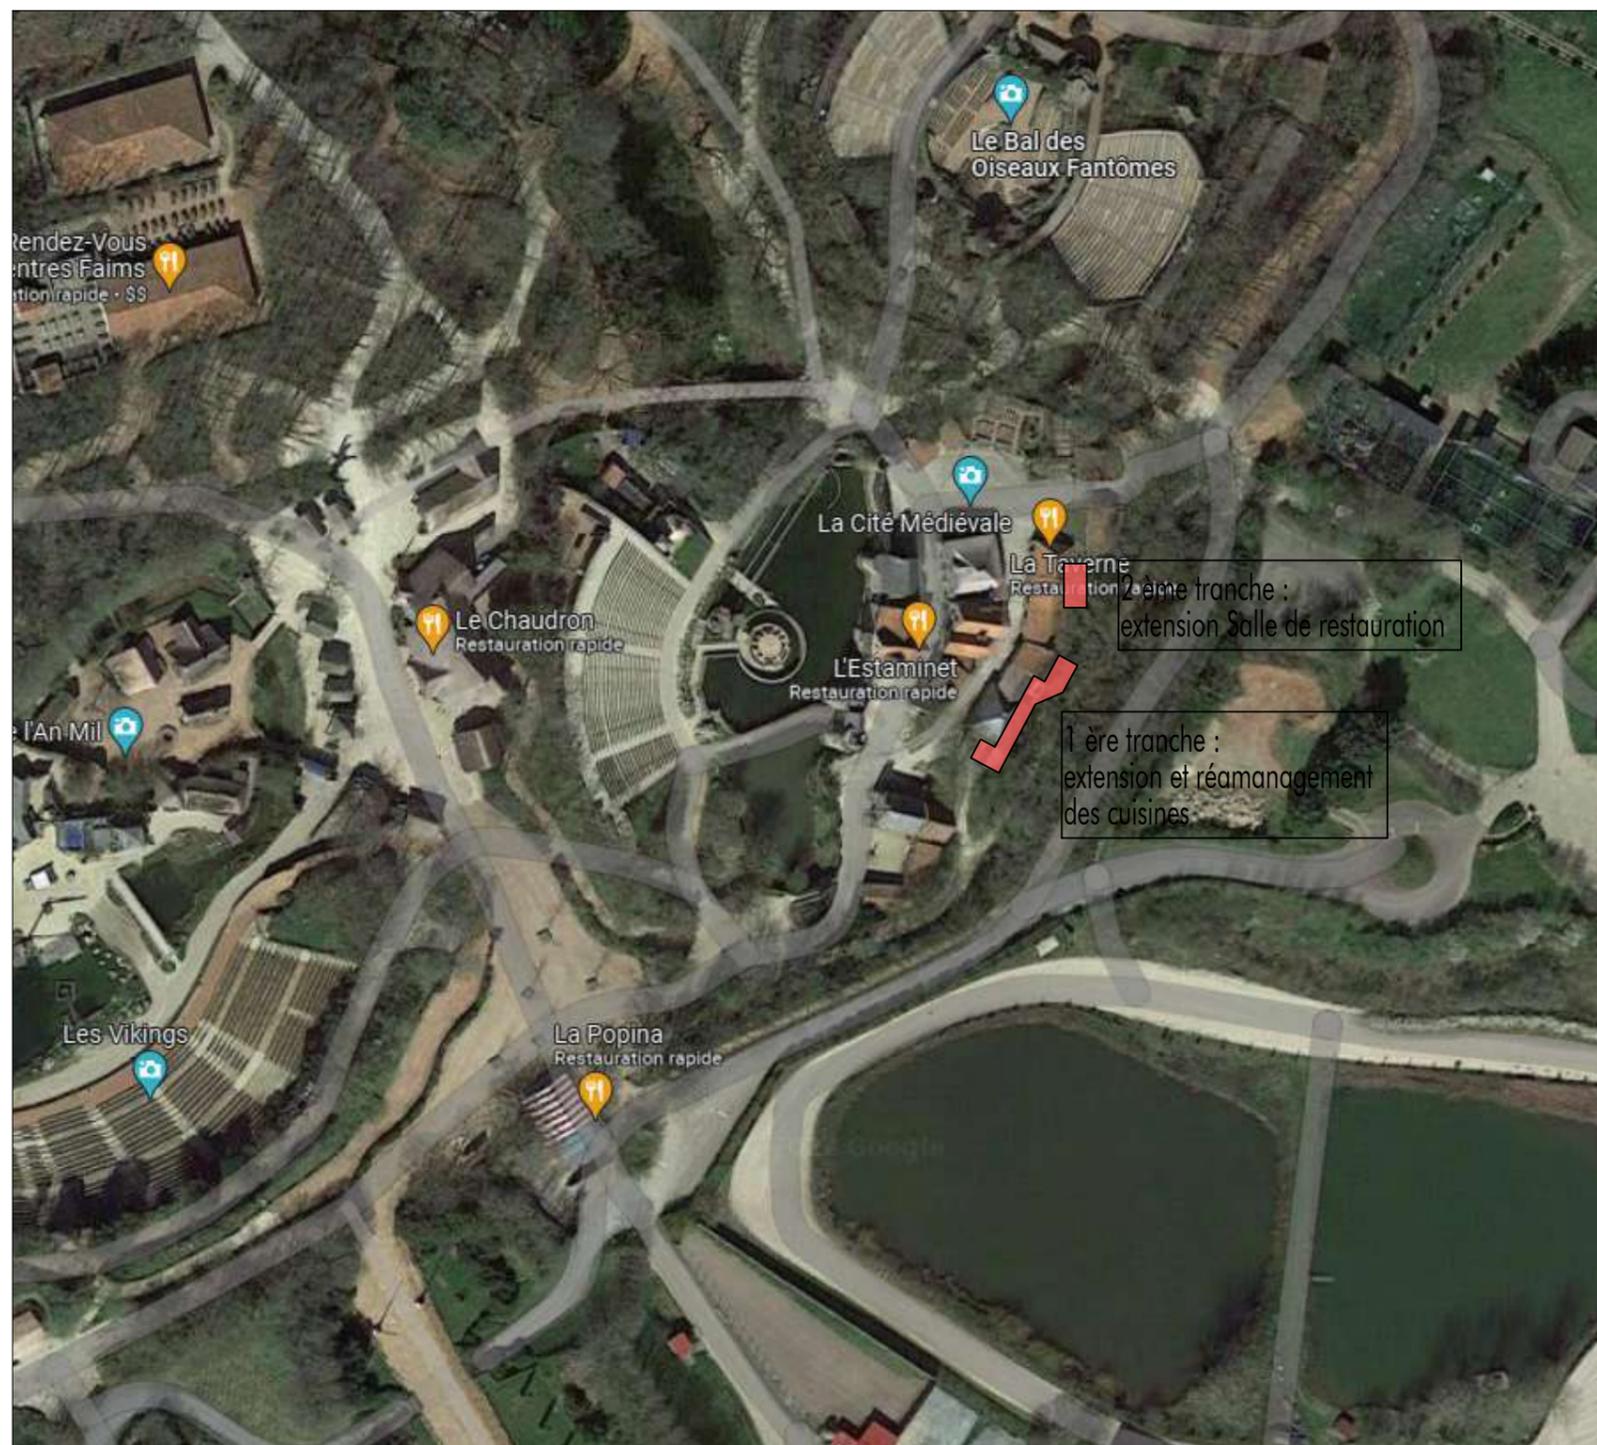


PHOTO AÉRIENNE Sans échelle

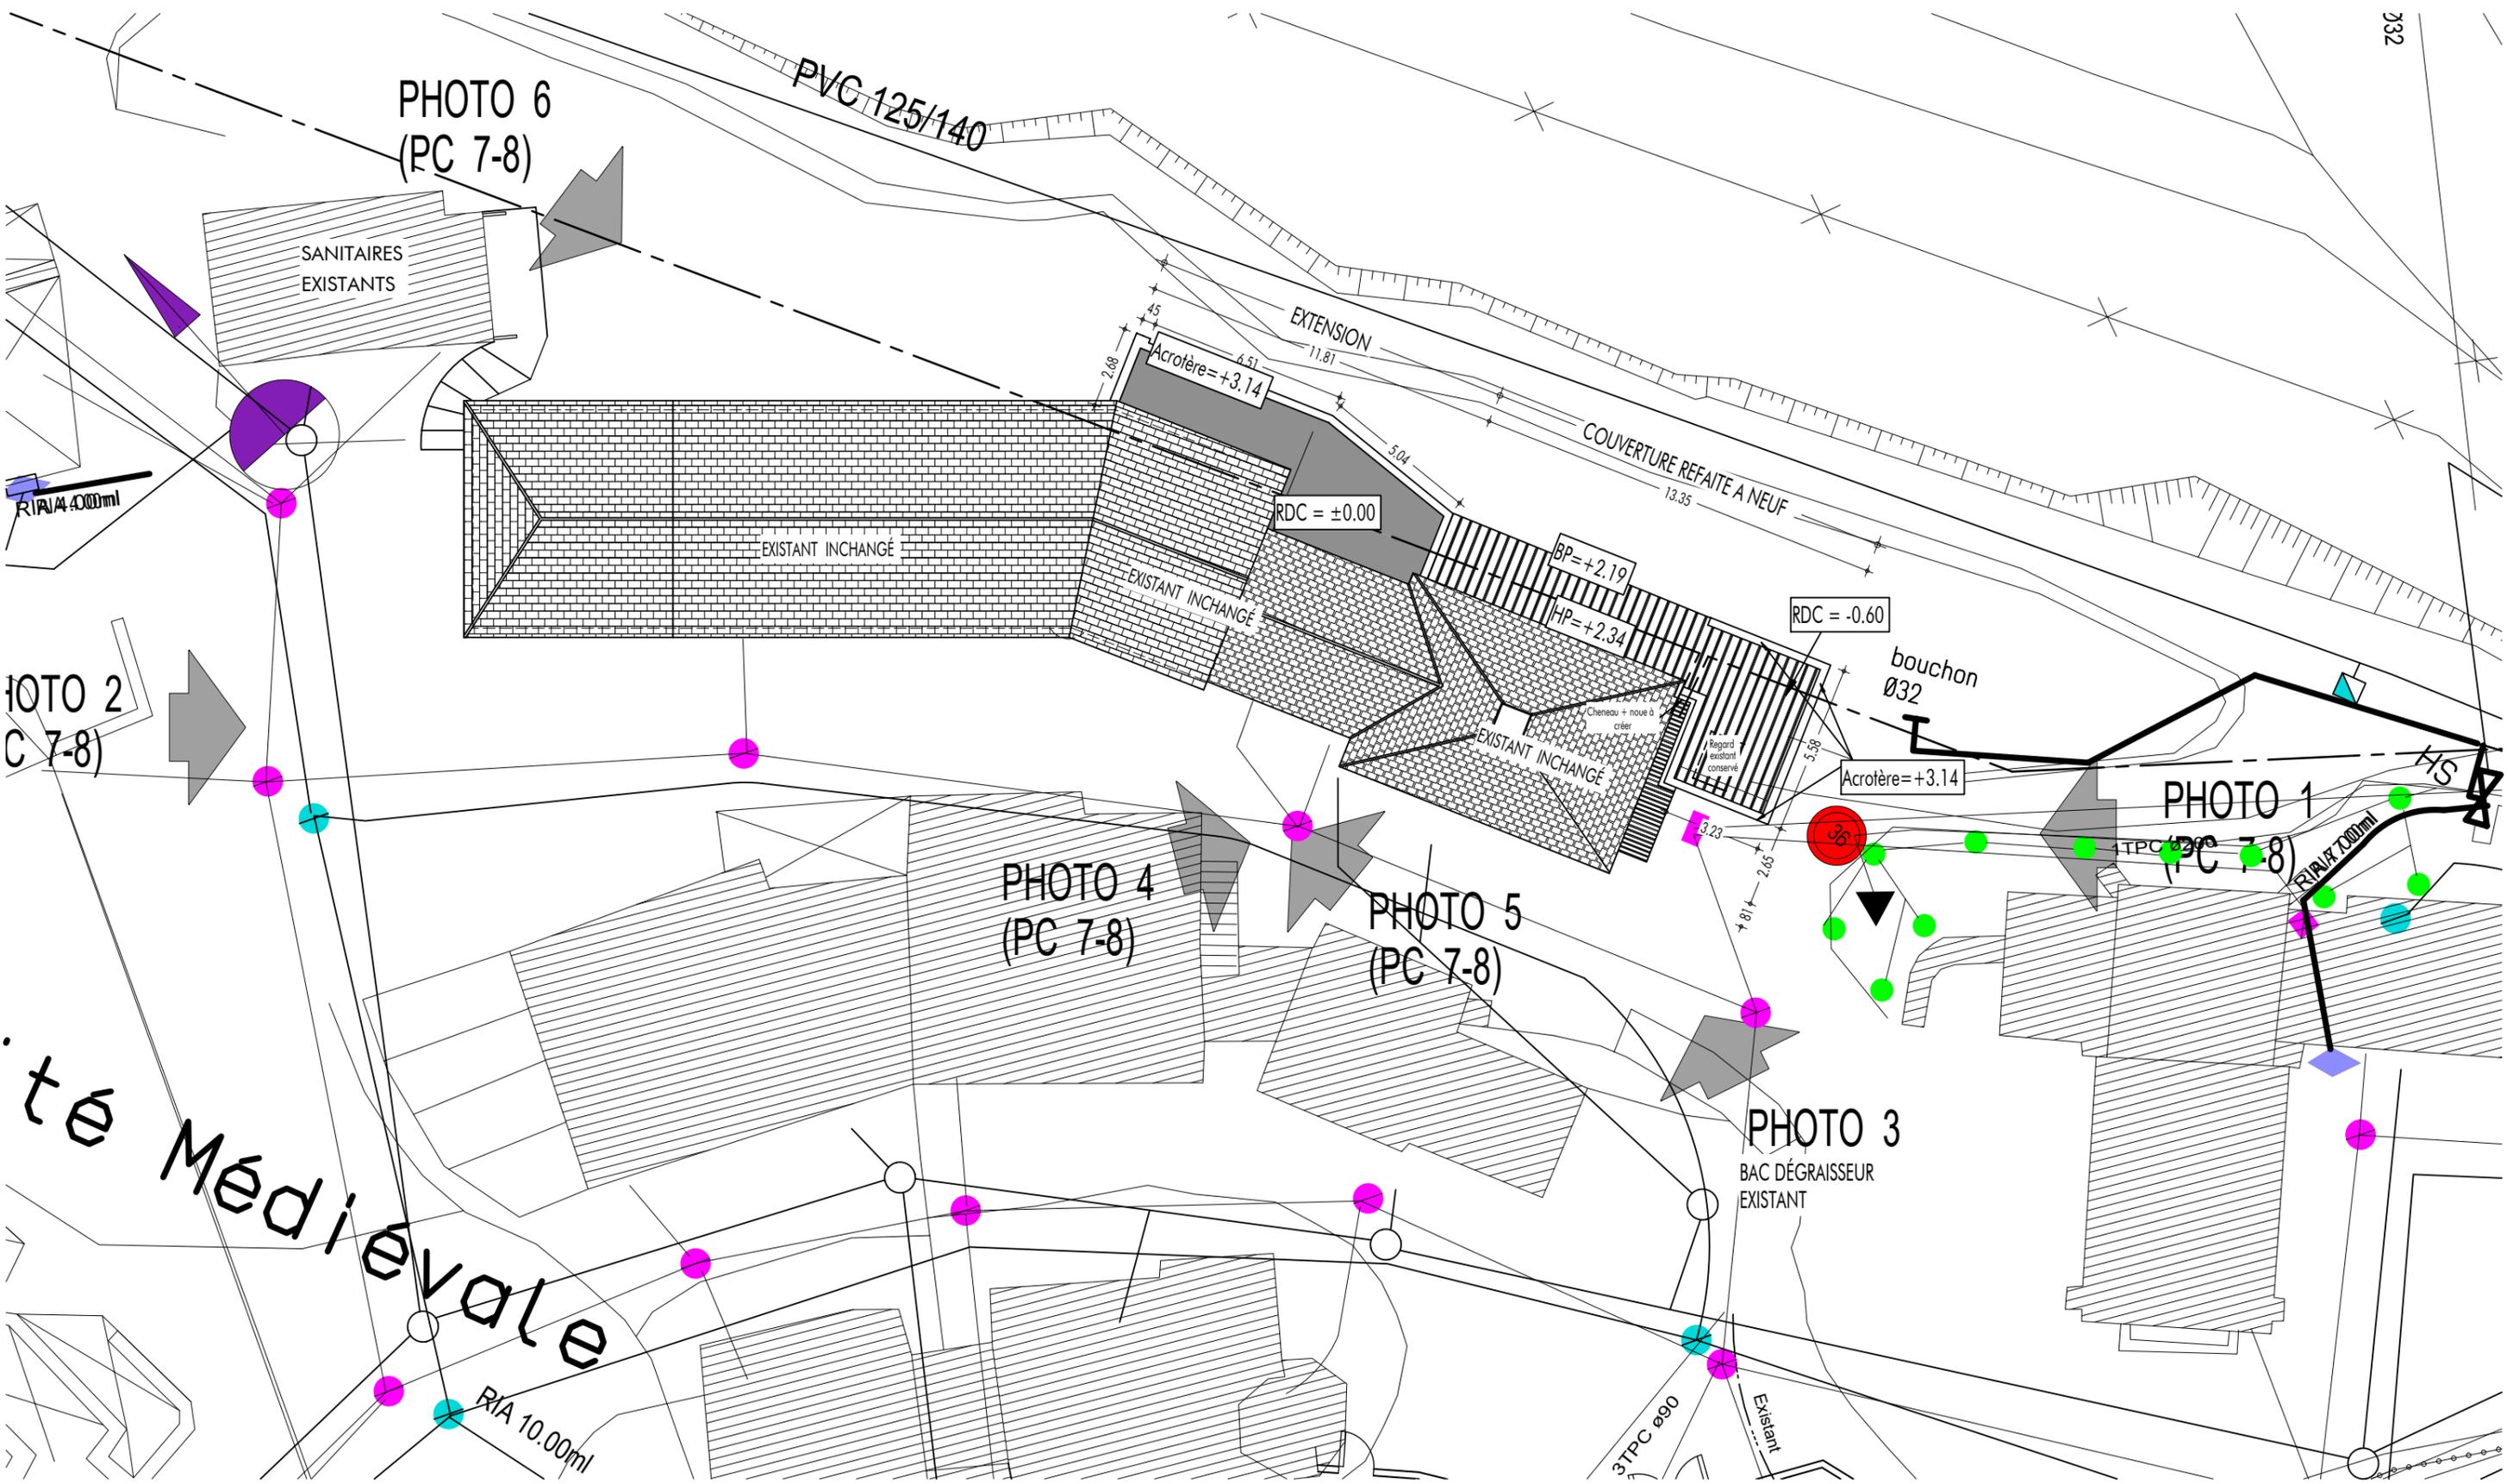

PLAN MASSE PROJET Échelle 1/200°



PHOTO 1



PHOTO 2



PHOTO 3



PHOTO 4



PHOTO 5



PHOTO 6



VOLUMÉTRIE PROJET