


**SAS COSSON**

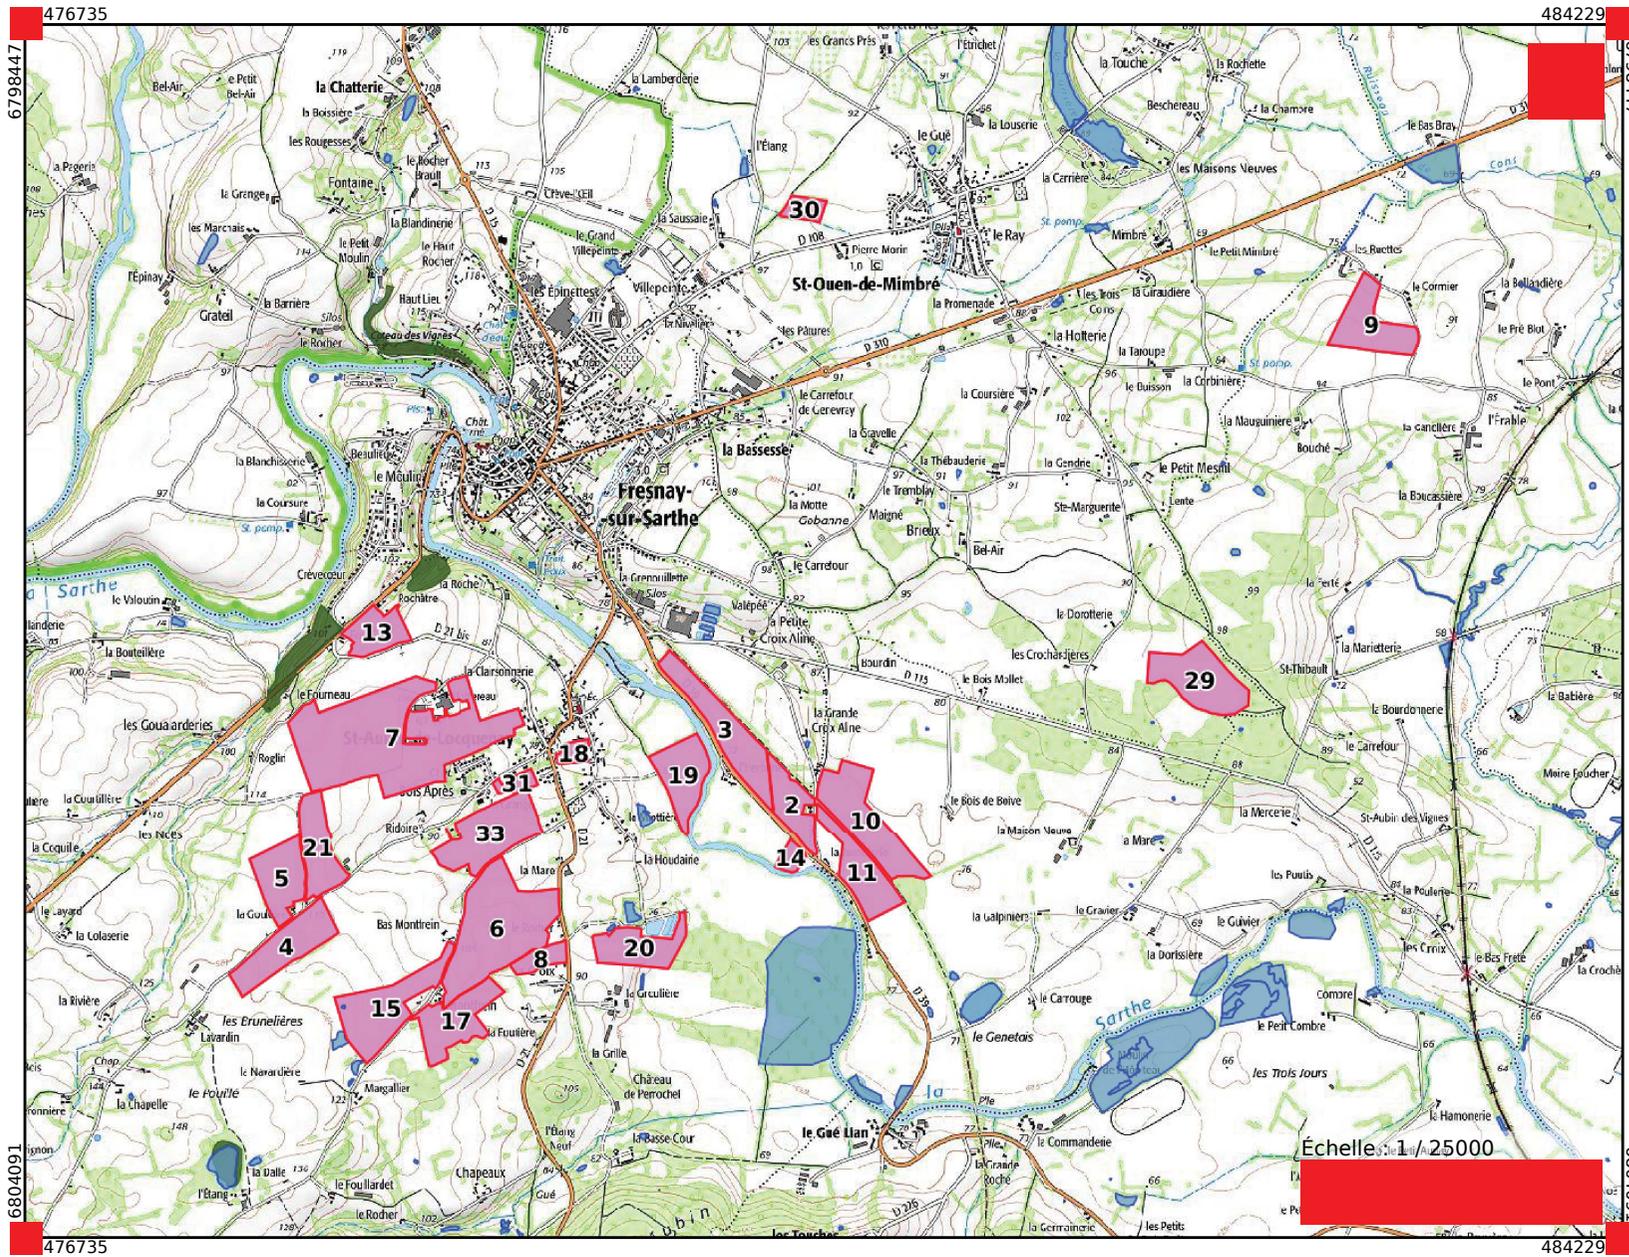

Régime : IC - Installation classée  
Créé le 22/06/2022, modifié le 30/11/2022

Ilot : Contours

Limites

ZNIEFF2

Zones Naturelles d'Intérêt Ecologique Faunistique et Floristique Type 2

Zones Humides

Zone humide

Natura 2000

Sites d'importance communautaire

ZNIEFF1

Zones Naturelles d'Intérêt Ecologique Faunistique et Floristique Type 1

ILOT

Fonds de plan : SCAN25 ® - IGN,  
BDORTHO® - IGN


Sources : INPN, CDA France, IGN, IGN -  
Synthèse des dates de prise de vue

Echelle : 1/25000



Commentaire :

Cartographie réalisée selon les déclarations de l'agriculteur

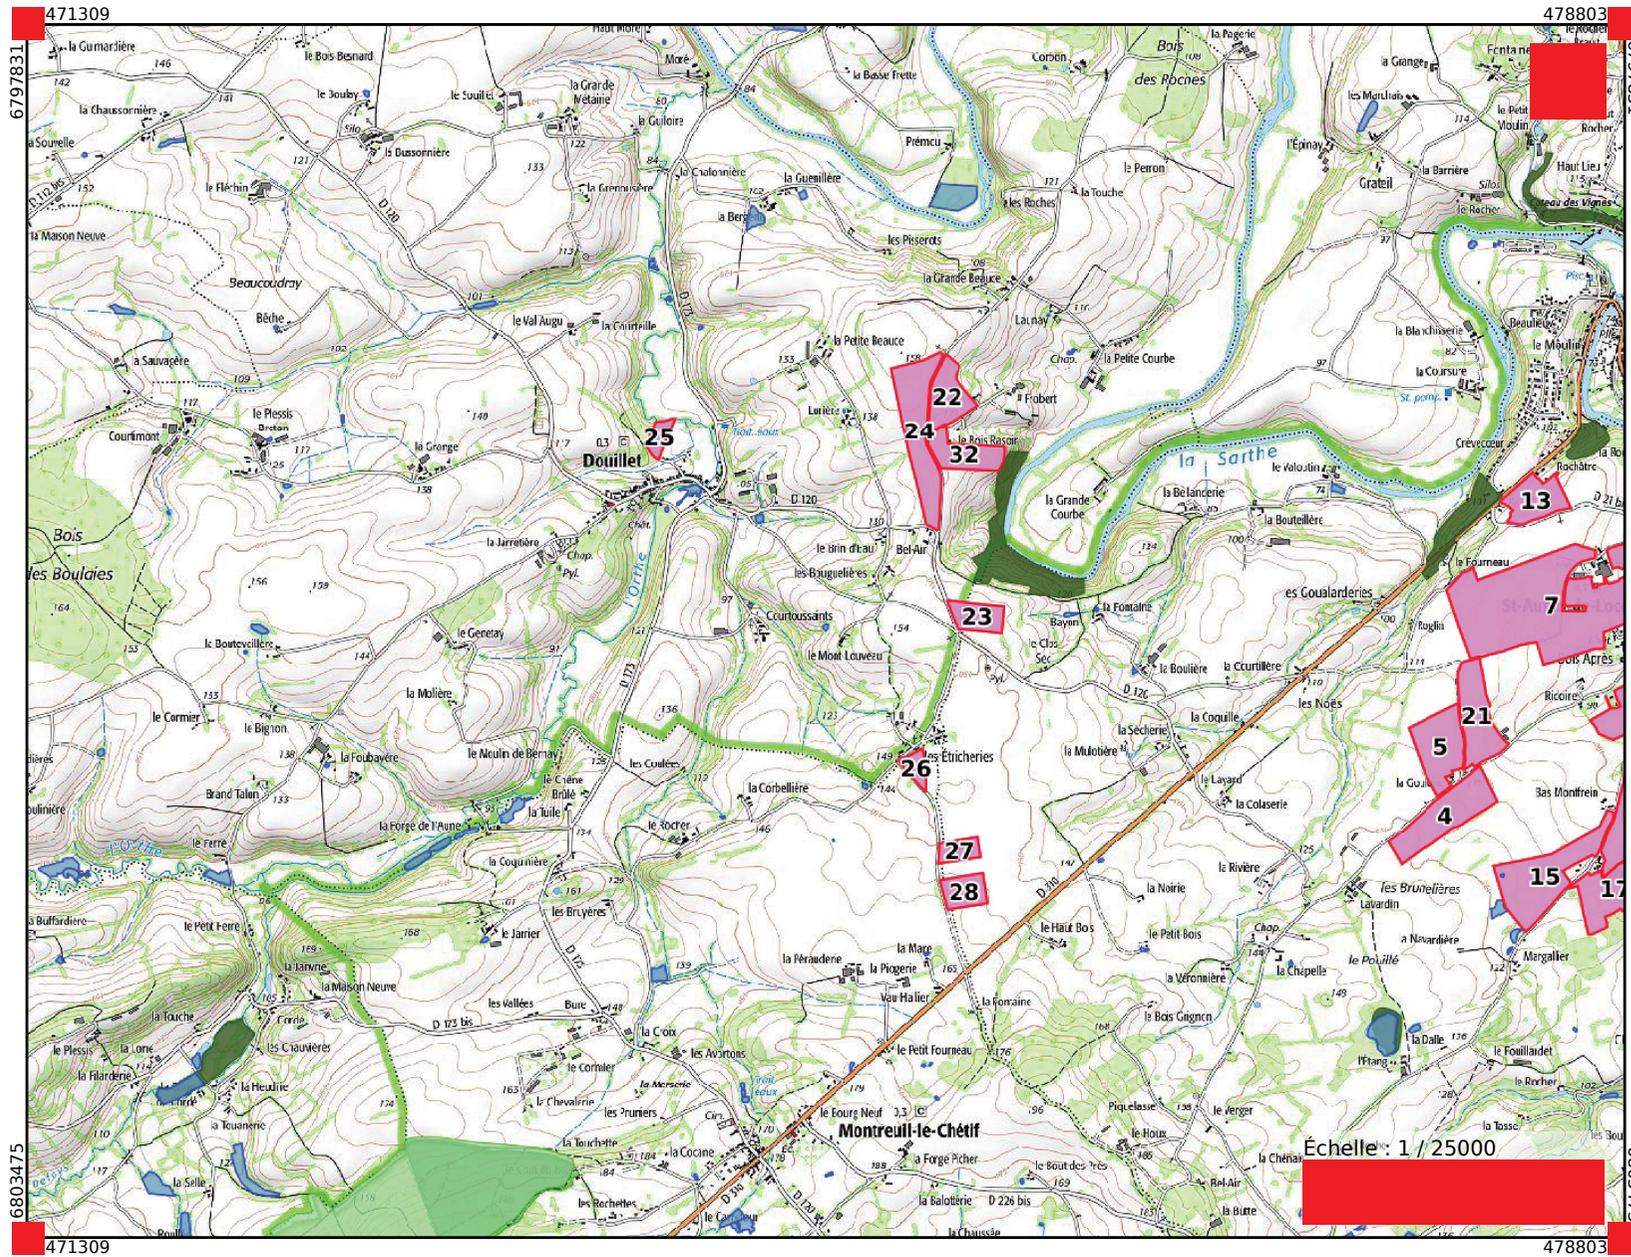

Régime : IC - Installation classée  
Créé le 22/06/2022, modifié le 30/11/2022

Ilot : Contours

□ Limites

ZNIEFF2

■ Zones Naturelles d'Intérêt Ecologique Faunistique et Floristique Type 2

Zones Humides

■ Zone humide

Natura 2000

■ Sites d'importance communautaire

ZNIEFF1

■ Zones Naturelles d'Intérêt Ecologique Faunistique et Floristique Type 1

■ ILOT

Fonds de plan : SCAN25 ® - IGN,  
BDORTHO® - IGN

Sources : INPN, CDA France, IGN, IGN -  
Synthèse des dates de prise de vue

Echelle : 1 / 25000




Commentaire :

Cartographie réalisée selon les déclarations de l'agriculteur

# PLAN DE SITUATION

## 25000ème

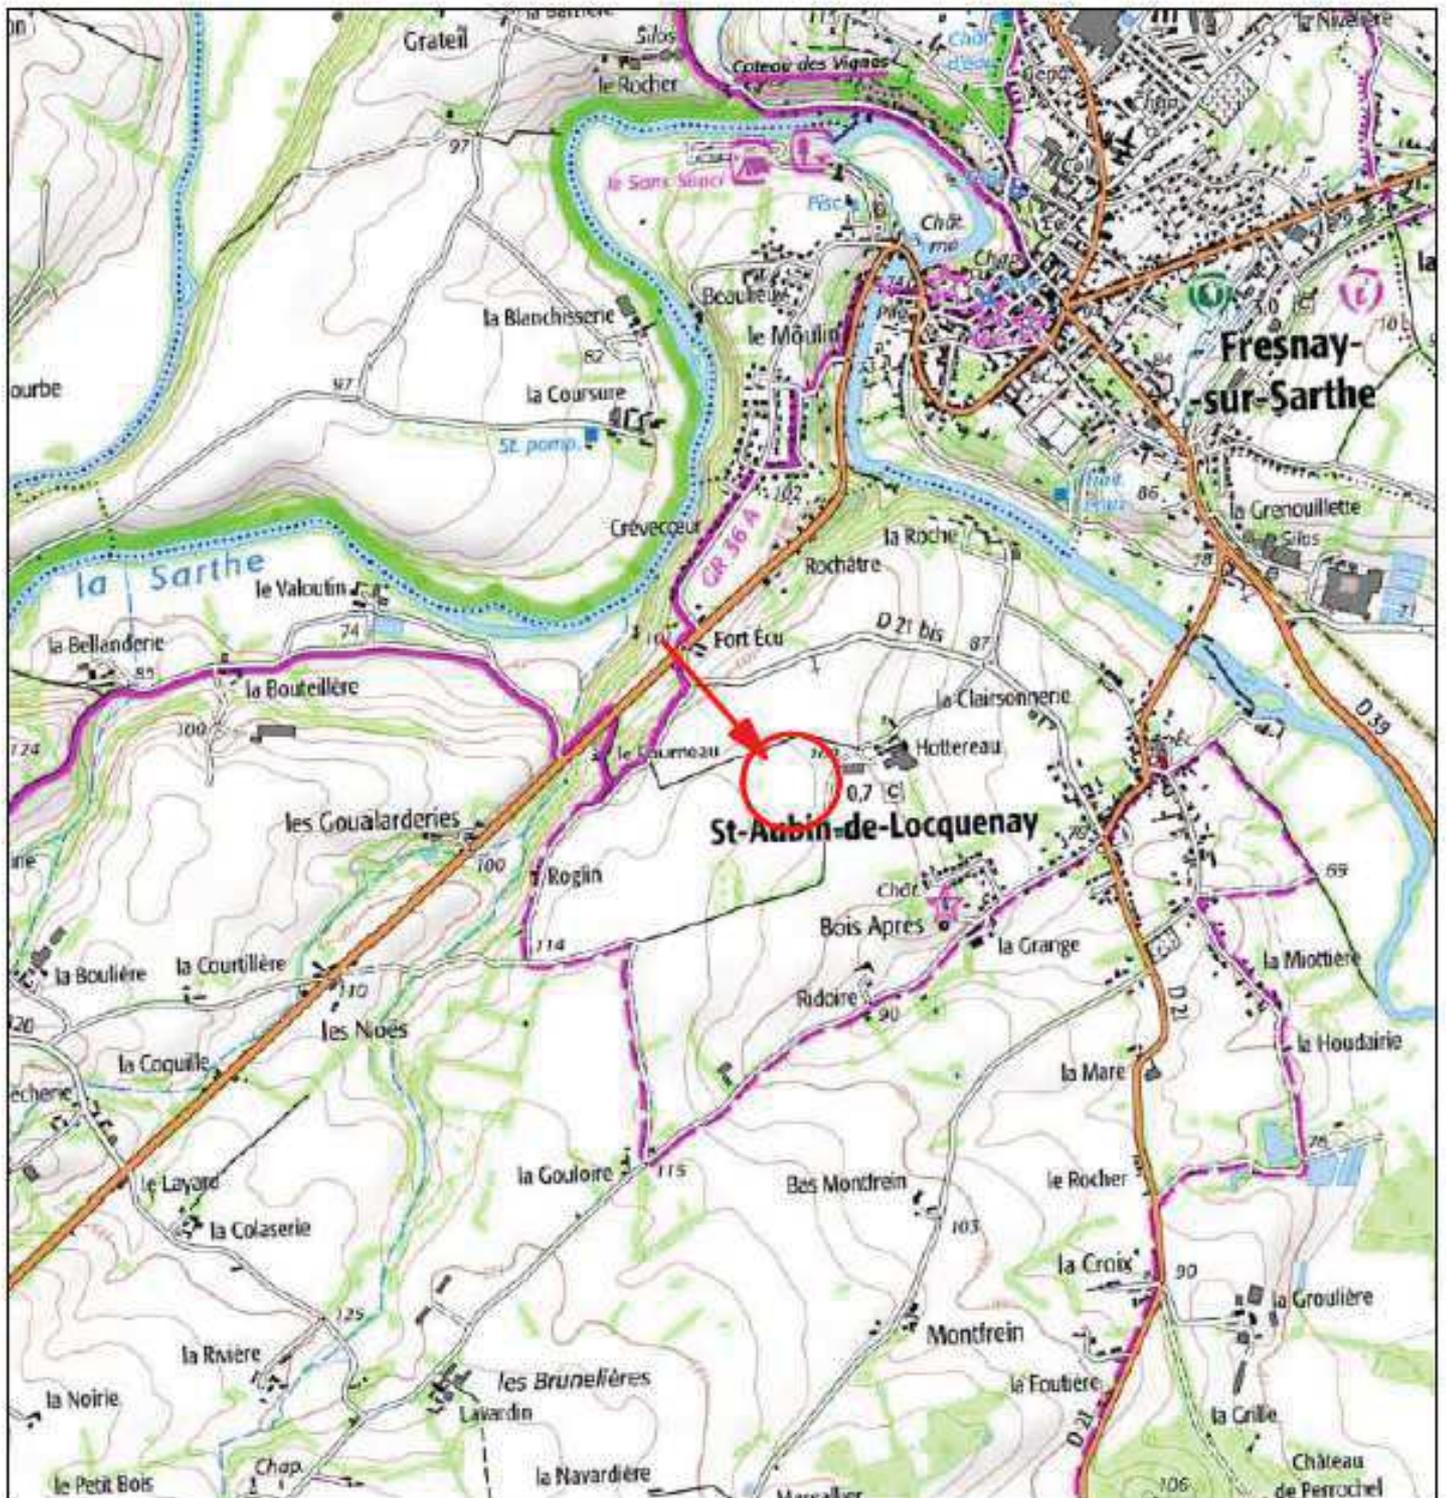

# Annexe 3

Photos prises le 17/11/2022 entre 14h et 15h.

Représentation cartographique des prises de vue :

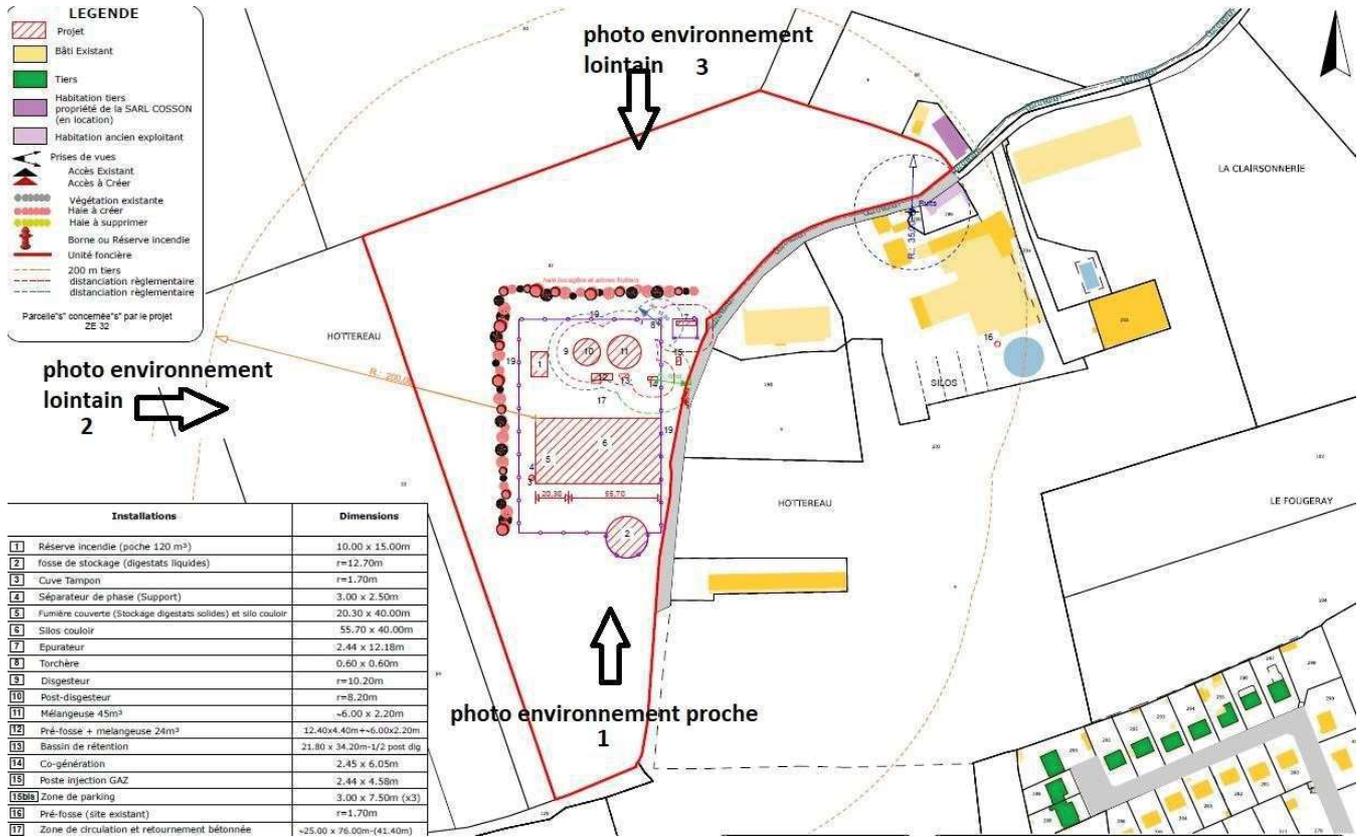


Photo 1 environnement proche :

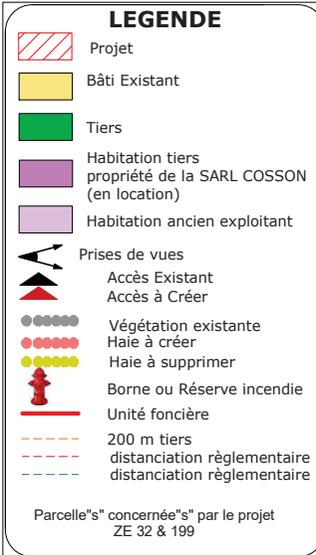


Photo 2 environnement lointain :



Photo 3 environnement lointain :






Installations	Dimensions
1 Réserve incendie (poche 120 m <sup>3</sup> )	10.00 x 15.00m
2 fosse de stockage (digestats liquides)	r=12.70m
3 Cuve Tampon	r=1.70m
4 Séparateur de phase (Support)	3.00 x 2.50m
5 Fumière couverte (Stockage digestats solides) et silo couloir	20.30 x 40.00m
6 Silos couloir	55.70 x 40.00m
7 Epurateur	2.44 x 12.18m
8 Torchère	0.60 x 0.60m
9 Disgesteur	r=10.20m
10 Post-disgesteur	r=8.20m
11 Mélangeuse 45m <sup>3</sup>	~6.00 x 2.20m
12 Pré-fosse + mélangeuse 24m <sup>3</sup>	12.40x4.40m+~6.00x2.20m
13 Bassin de rétention	21.80 x 34.20m-1/2 post dig
14 Local technique	2.45 x 6.05m
15 Poste injection GAZ	2.44 x 4.58m
15bis Zone de parking	3.00 x 7.50m (x3)
16 Pré-fosse (site existant)	r=1.70m
17 Zone de circulation et retournement bétonnée	~25.00 x 76.00m-(41.40m)
18 Zone empierrée	36.40 x 44.90m
19 Clôture du site	ht 2.00m

Ce plan est destiné à l'obtention d'une autorisation à construire.  
Ce plan et ses indications ne peuvent en aucun cas servir à l'exécution des ouvrages, celle-ci étant de la seule responsabilité des entreprises qui réaliseront le projet.  
Toutes modifications en cours de réalisation devra recevoir l'aval écrit de l'architecte ou de son représentant avant exécution.  
De fait le maître d'ouvrage est informé que le projet devra faire l'objet d'un modificatif auprès de l'administration avant dépôt de la déclaration d'achèvement de travaux.

HOTTEREAU

HOTTEREAU

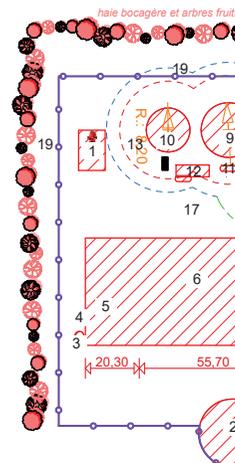

SICA HR Pays de la Loire



**SAS COSSON**  
HOTTEREAU  
72130 ST AUBIN DE LOCQUENAY

Projet: HOTTEREAU, 72130 ST AUBIN DE LOCQUENAY

PC2 Plan de CADASTRE Projet

Date d'édition : 05/12/2022

Ech:1:2000

projet métha

# Sites Natura 2000 en Pays de la Loire

Connexion

- Interroger
- Mesurer
- Localiser
- Sauvegarder
- Ouvrir
- Imprimer

Données Rechercher

## Légende

Zones de Protection Spéciale (ZPS) en Pays de la Loire

## Directive Habitats

Natura 2000 : Zones Spéciales de Conservation (ZSC) en Pays de la Loire

Sites d'Importance Communautaire (SIC)

Pré Sites d'Importance Communautaire (pSIC)

## Fonds de plan

OpenStreetMap

## Limites administratives

Communes - Pays de la Loire

Départements - Pays de la Loire

Mesurer

FR 5200645 Etang de Saosnes

13 km

Cliquez pour commencer à mesurer

ilots 27 et 28

4 km

7055.23m | 70.55'hm | 7.06km

FR 5200650 Forêt de Sillé

