



Plan de situation
Boisement Villeneuve

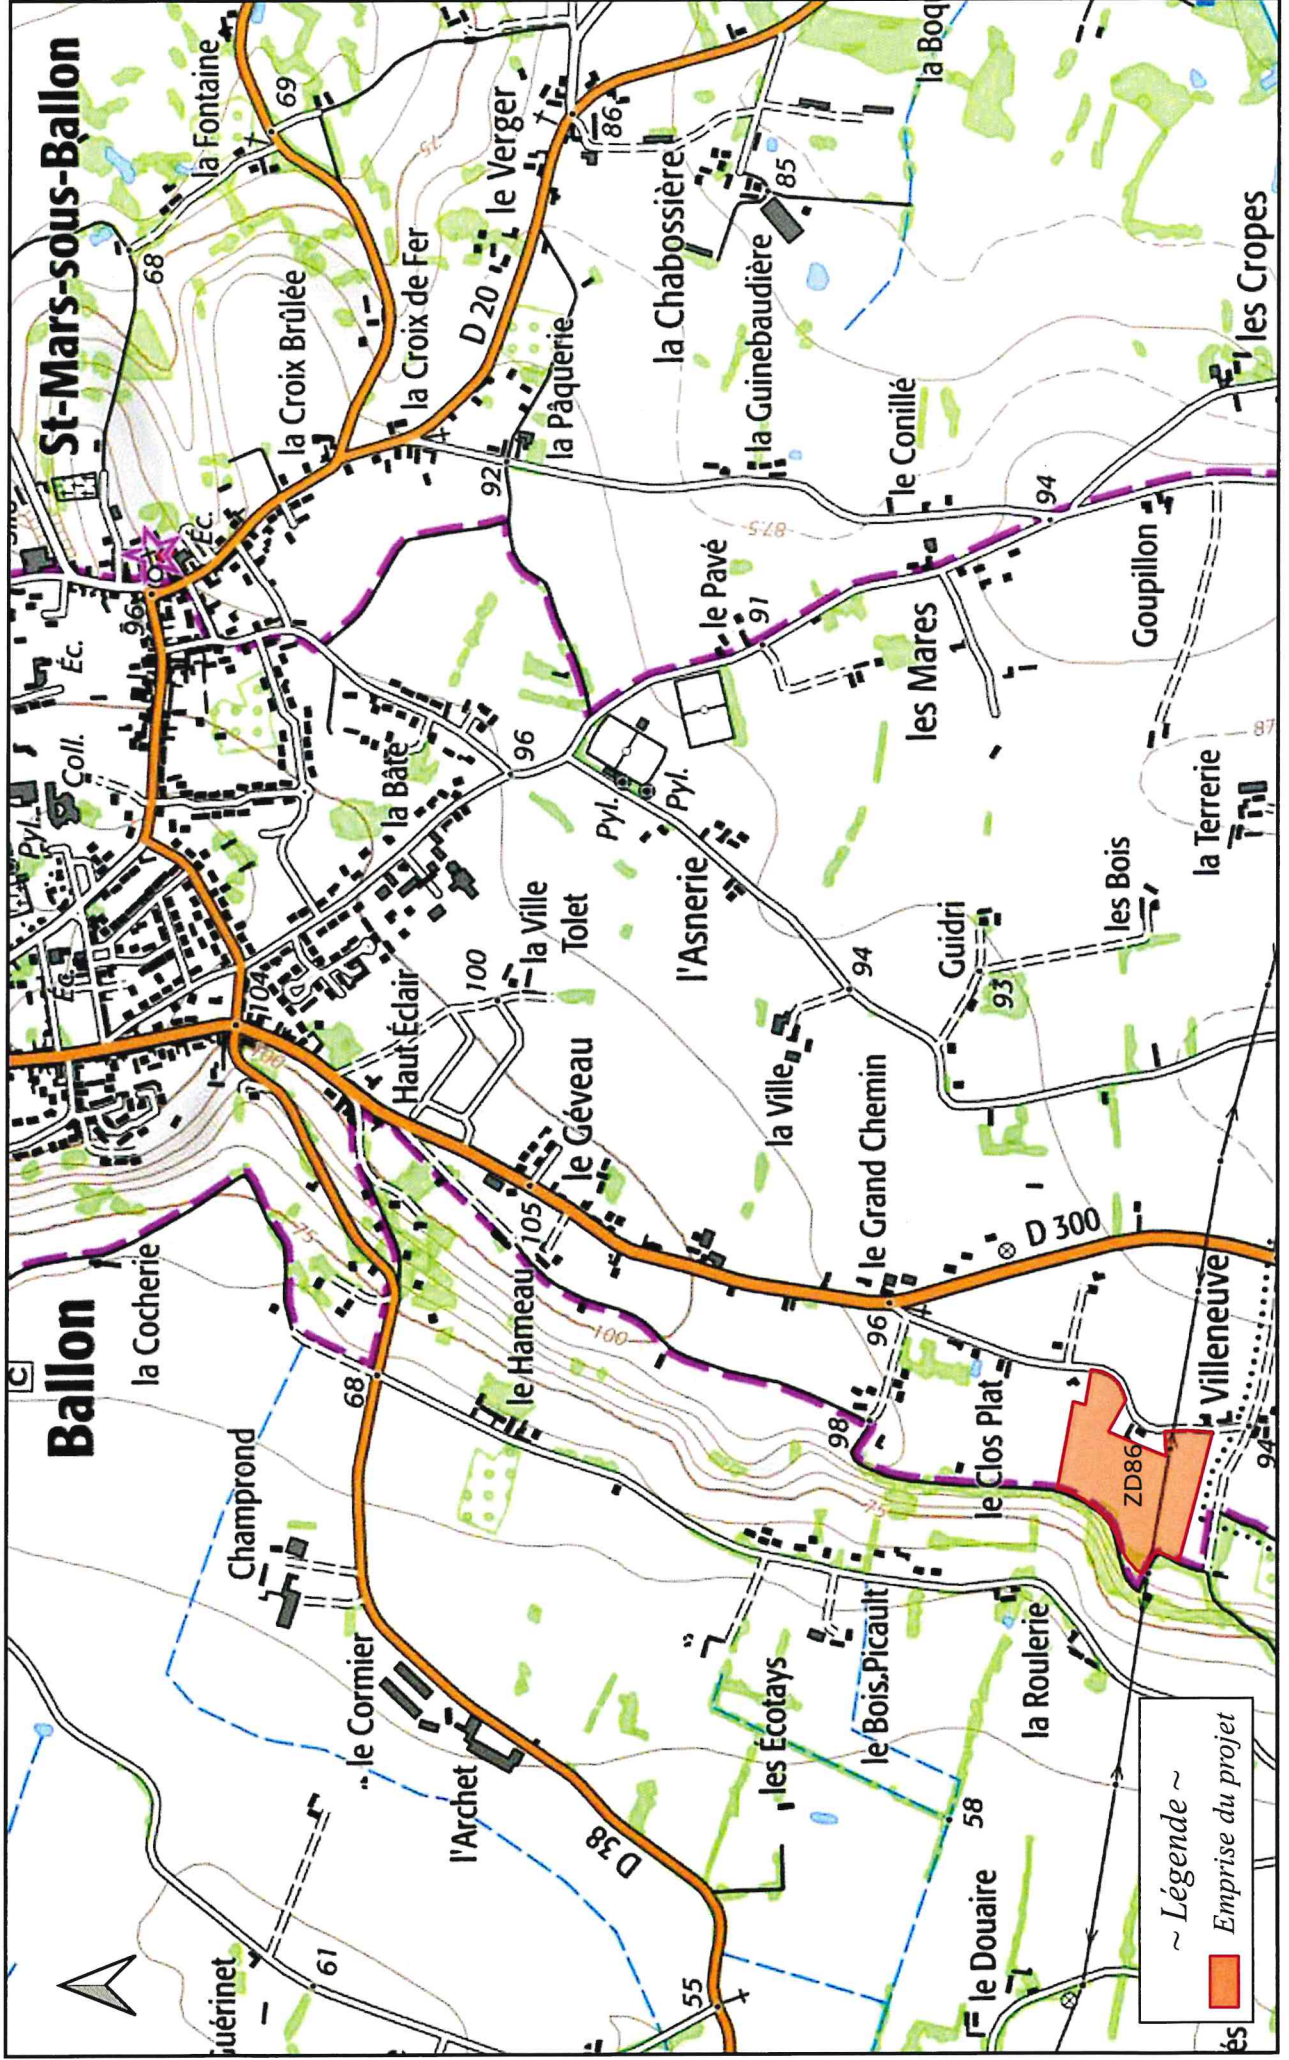

Echelle 1/12 000 ème

Plan du projet
Boisement Villeneuve

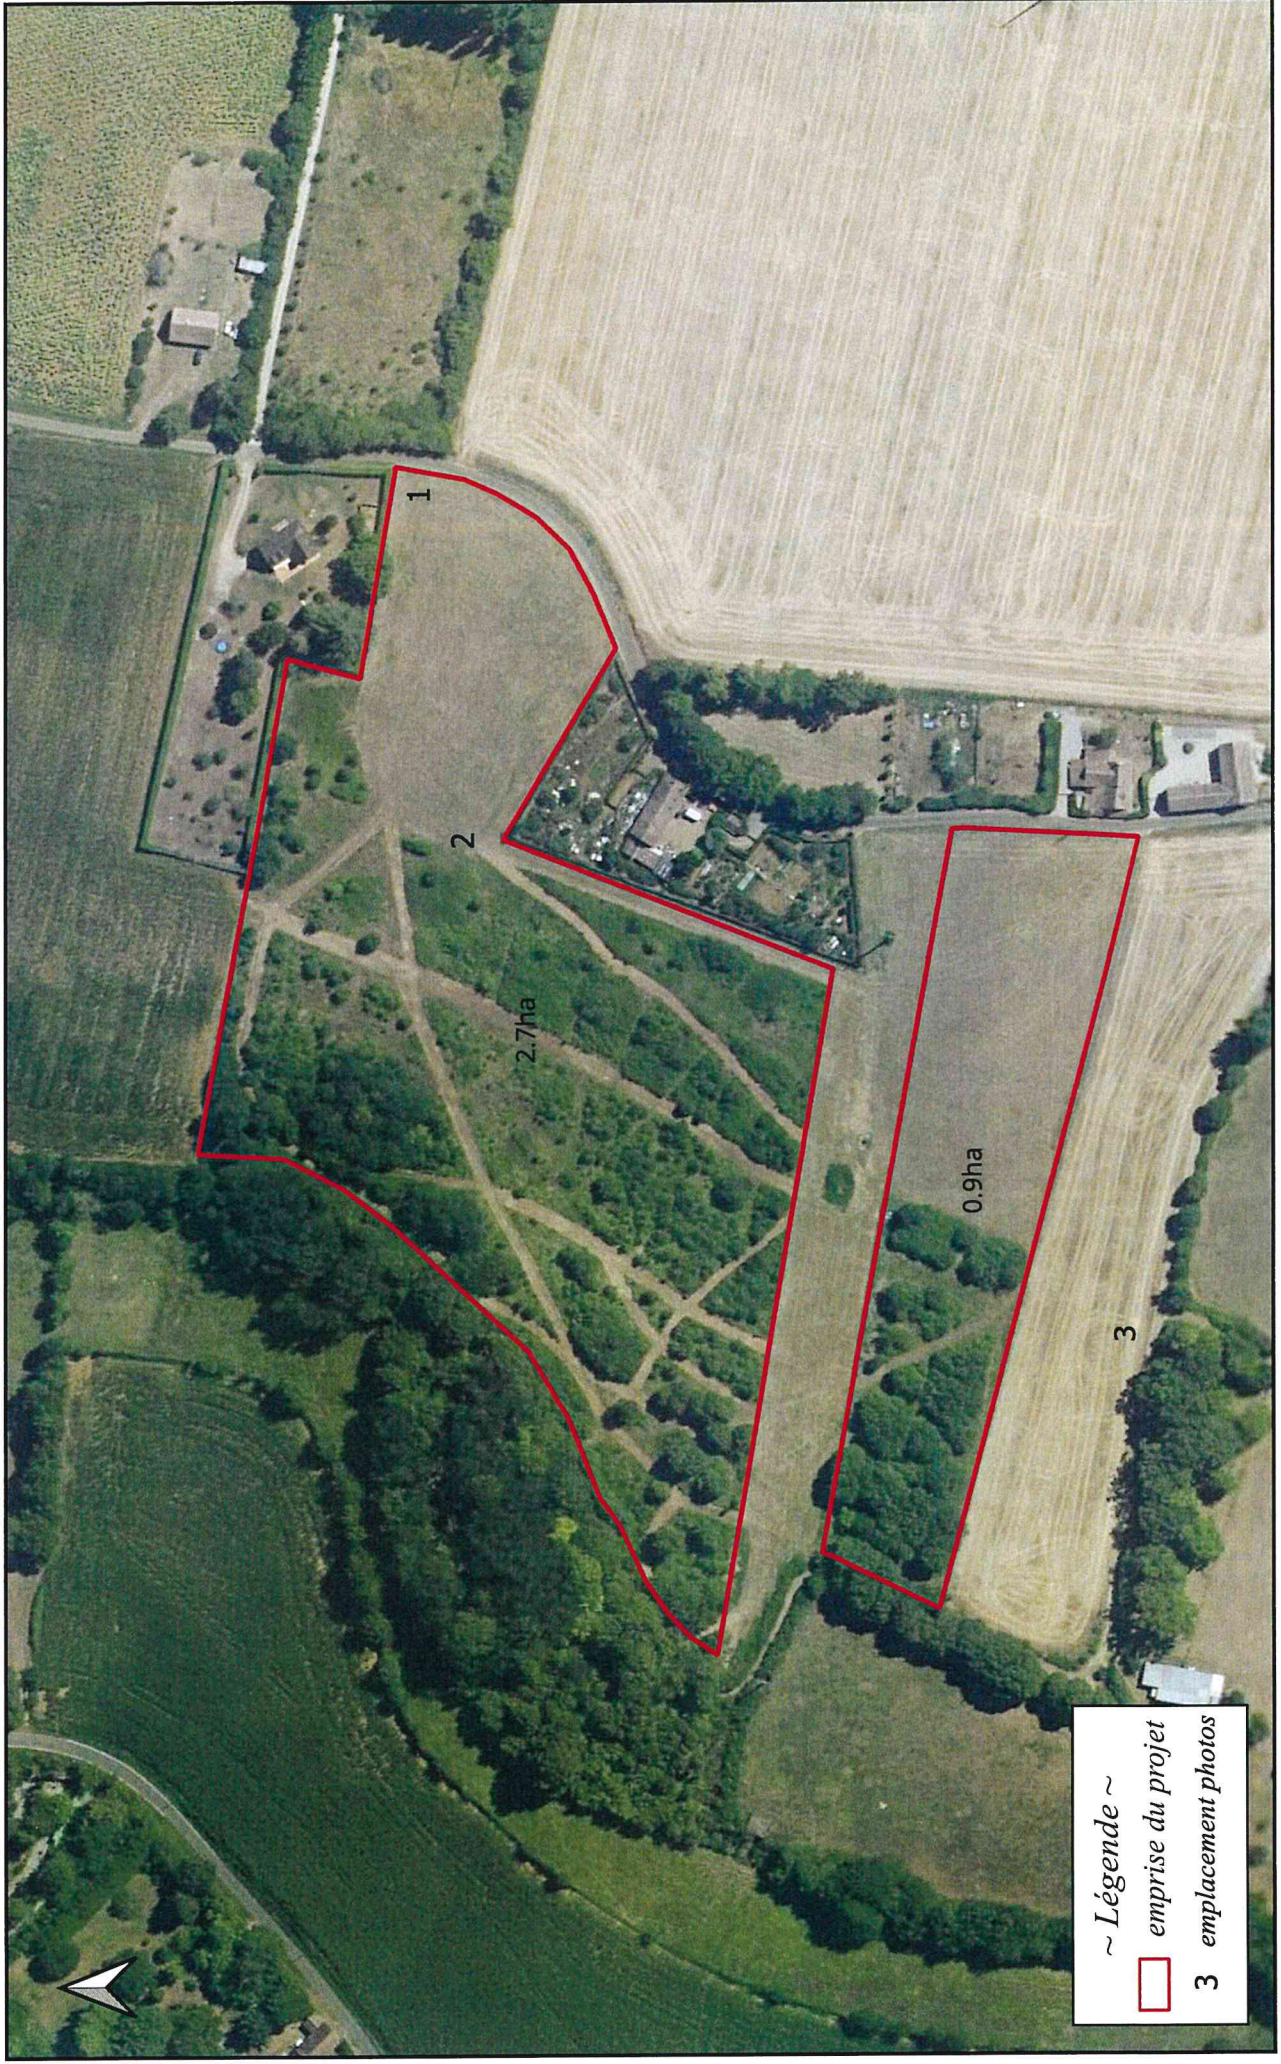

Echelle 1/2 000 ème



Photographies de la zone d'implantation - 07/03/2023
Série 1



Série 2







Série 3







