


PROJET

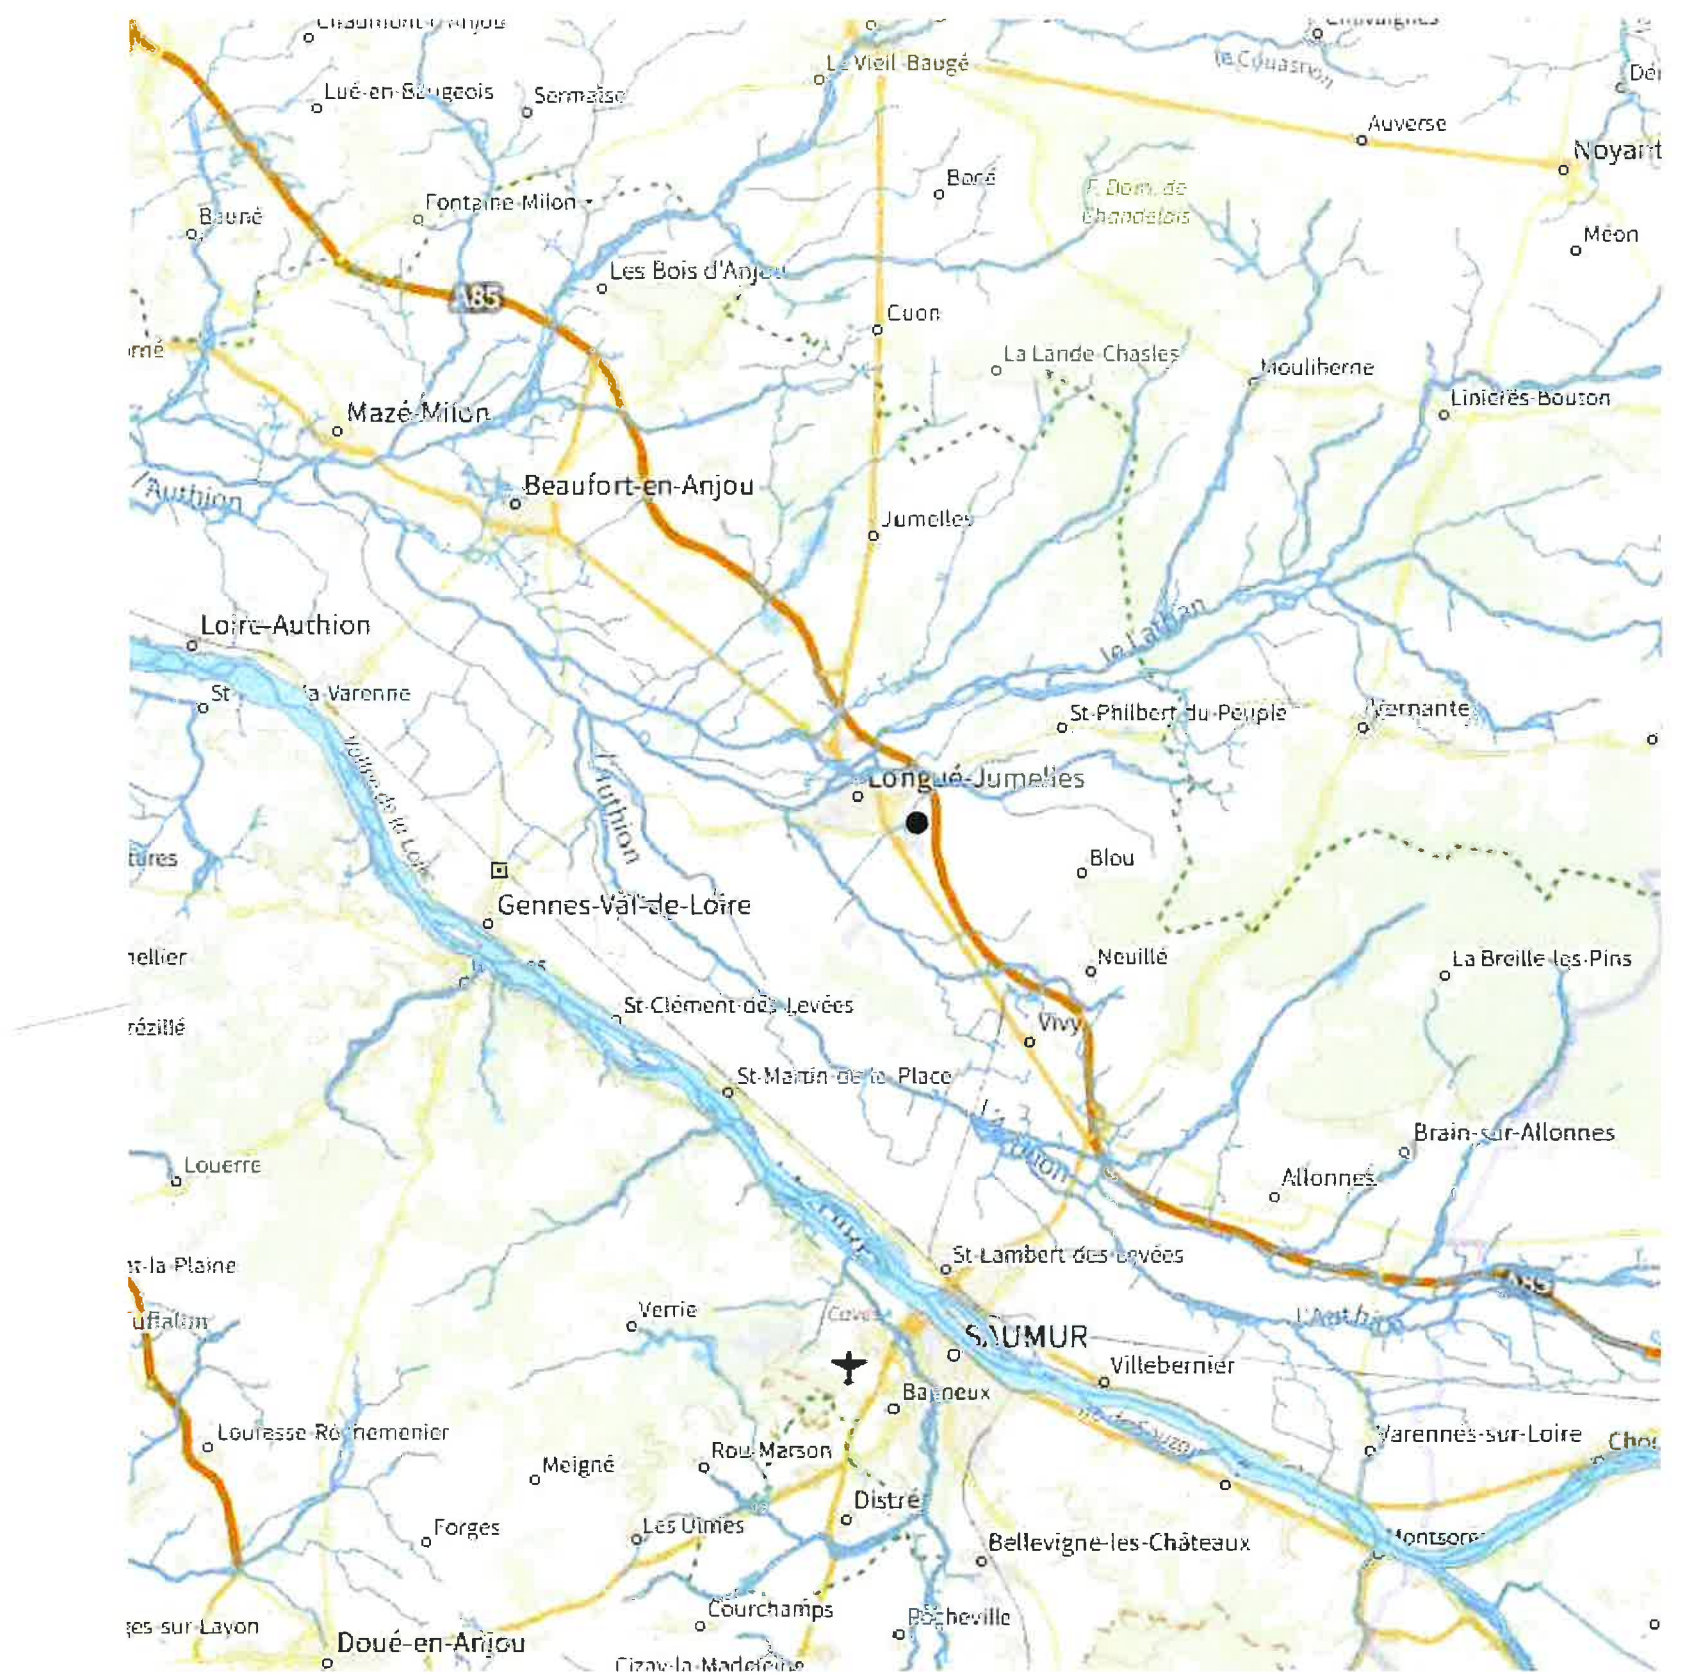


SUPER U AVENUE DE SAUMUR
49160 LONGUE JUMELLES

COBI ENGINEERING
SIEGE SOCIAL : RUE CHARLES DE GAULLE 21000 LANVALE
AGENCE DE RENNES : CAP COUJROUZE - 1 RUE LOUIS BRAILLE - 35138 SAINT-JACQUES-DE-LA-LANDE
TEL : 02 95 39 18 37
E-MAIL : contact@cobi-se.com www.cobi-se.com

PLAN DE SITUATION

REF. PIECE :	-	ETUDE CAS PAR CAS
ECHELLE :	-	DATE : 01/09/2023
21-255.01		J.X.

Dessiné avec AutoCAD, ce plan est notre propriété exclusive et ne peut être communiqué, reproduit ou exécuté sans notre autorisation

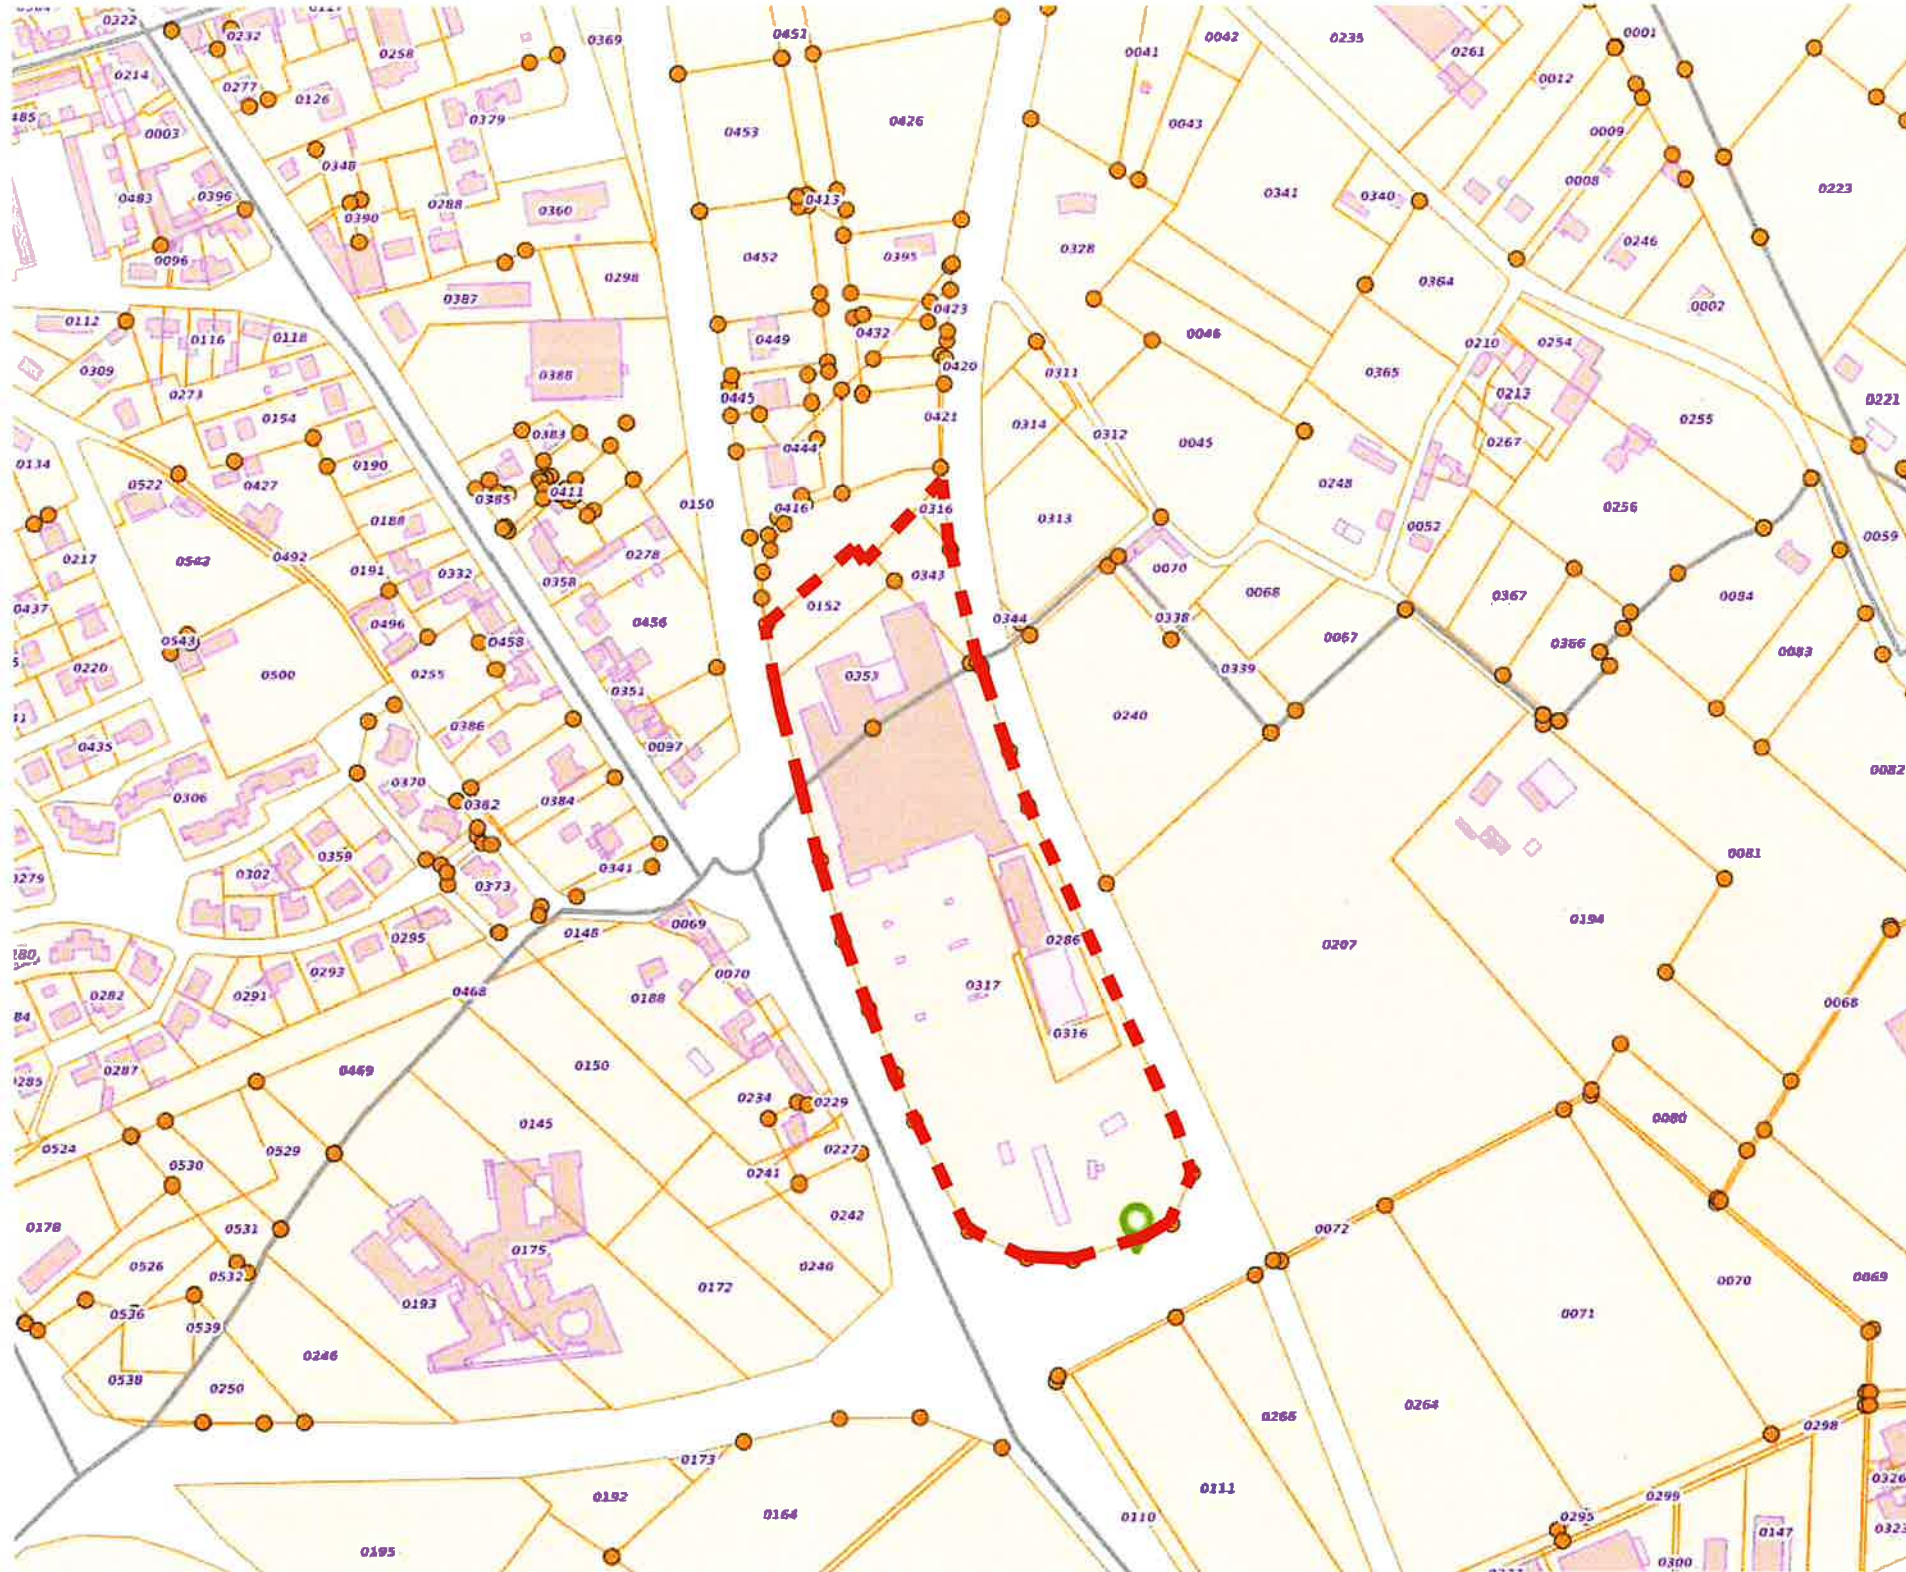

000 ZN Parcelle n°317:30405 m²
 000 AR Parcelle n°152:1965 m²
 000 AR Parcelle n°316:279 m²
 000 AR Parcelle n°343:1780 m²
 000 AR Parcelle n°376:3059 m²
 000 AR Parcelle n°353:5130 m²


SUPERFICIE TOTALE: 42618 m²

SUPER U AVENUE DE SAUMUR
49160 LONGUE JUMELLES

COBI ENGINEERING
 SIEGE SOCIAL: RUE CHARLES DE GAULLE 22100 LANVALLEY
 AGENCE DE RENNES: CAP COURROUZE - 1 RUE LOUIS BRALLE - 35136 SAINT-JACQUES-DE-LA-LANDE
 TEL: 02-96-39-16-37
 EMAIL: contact@cobi-sa.com
www.cobi-sa.com

PLAN DE CADASTRE

REF. PIECE :	-	ETUDE CAS PAR CAS
ECHELLE :	-	DATE : 01/09/2023
21-255.02		J.X.

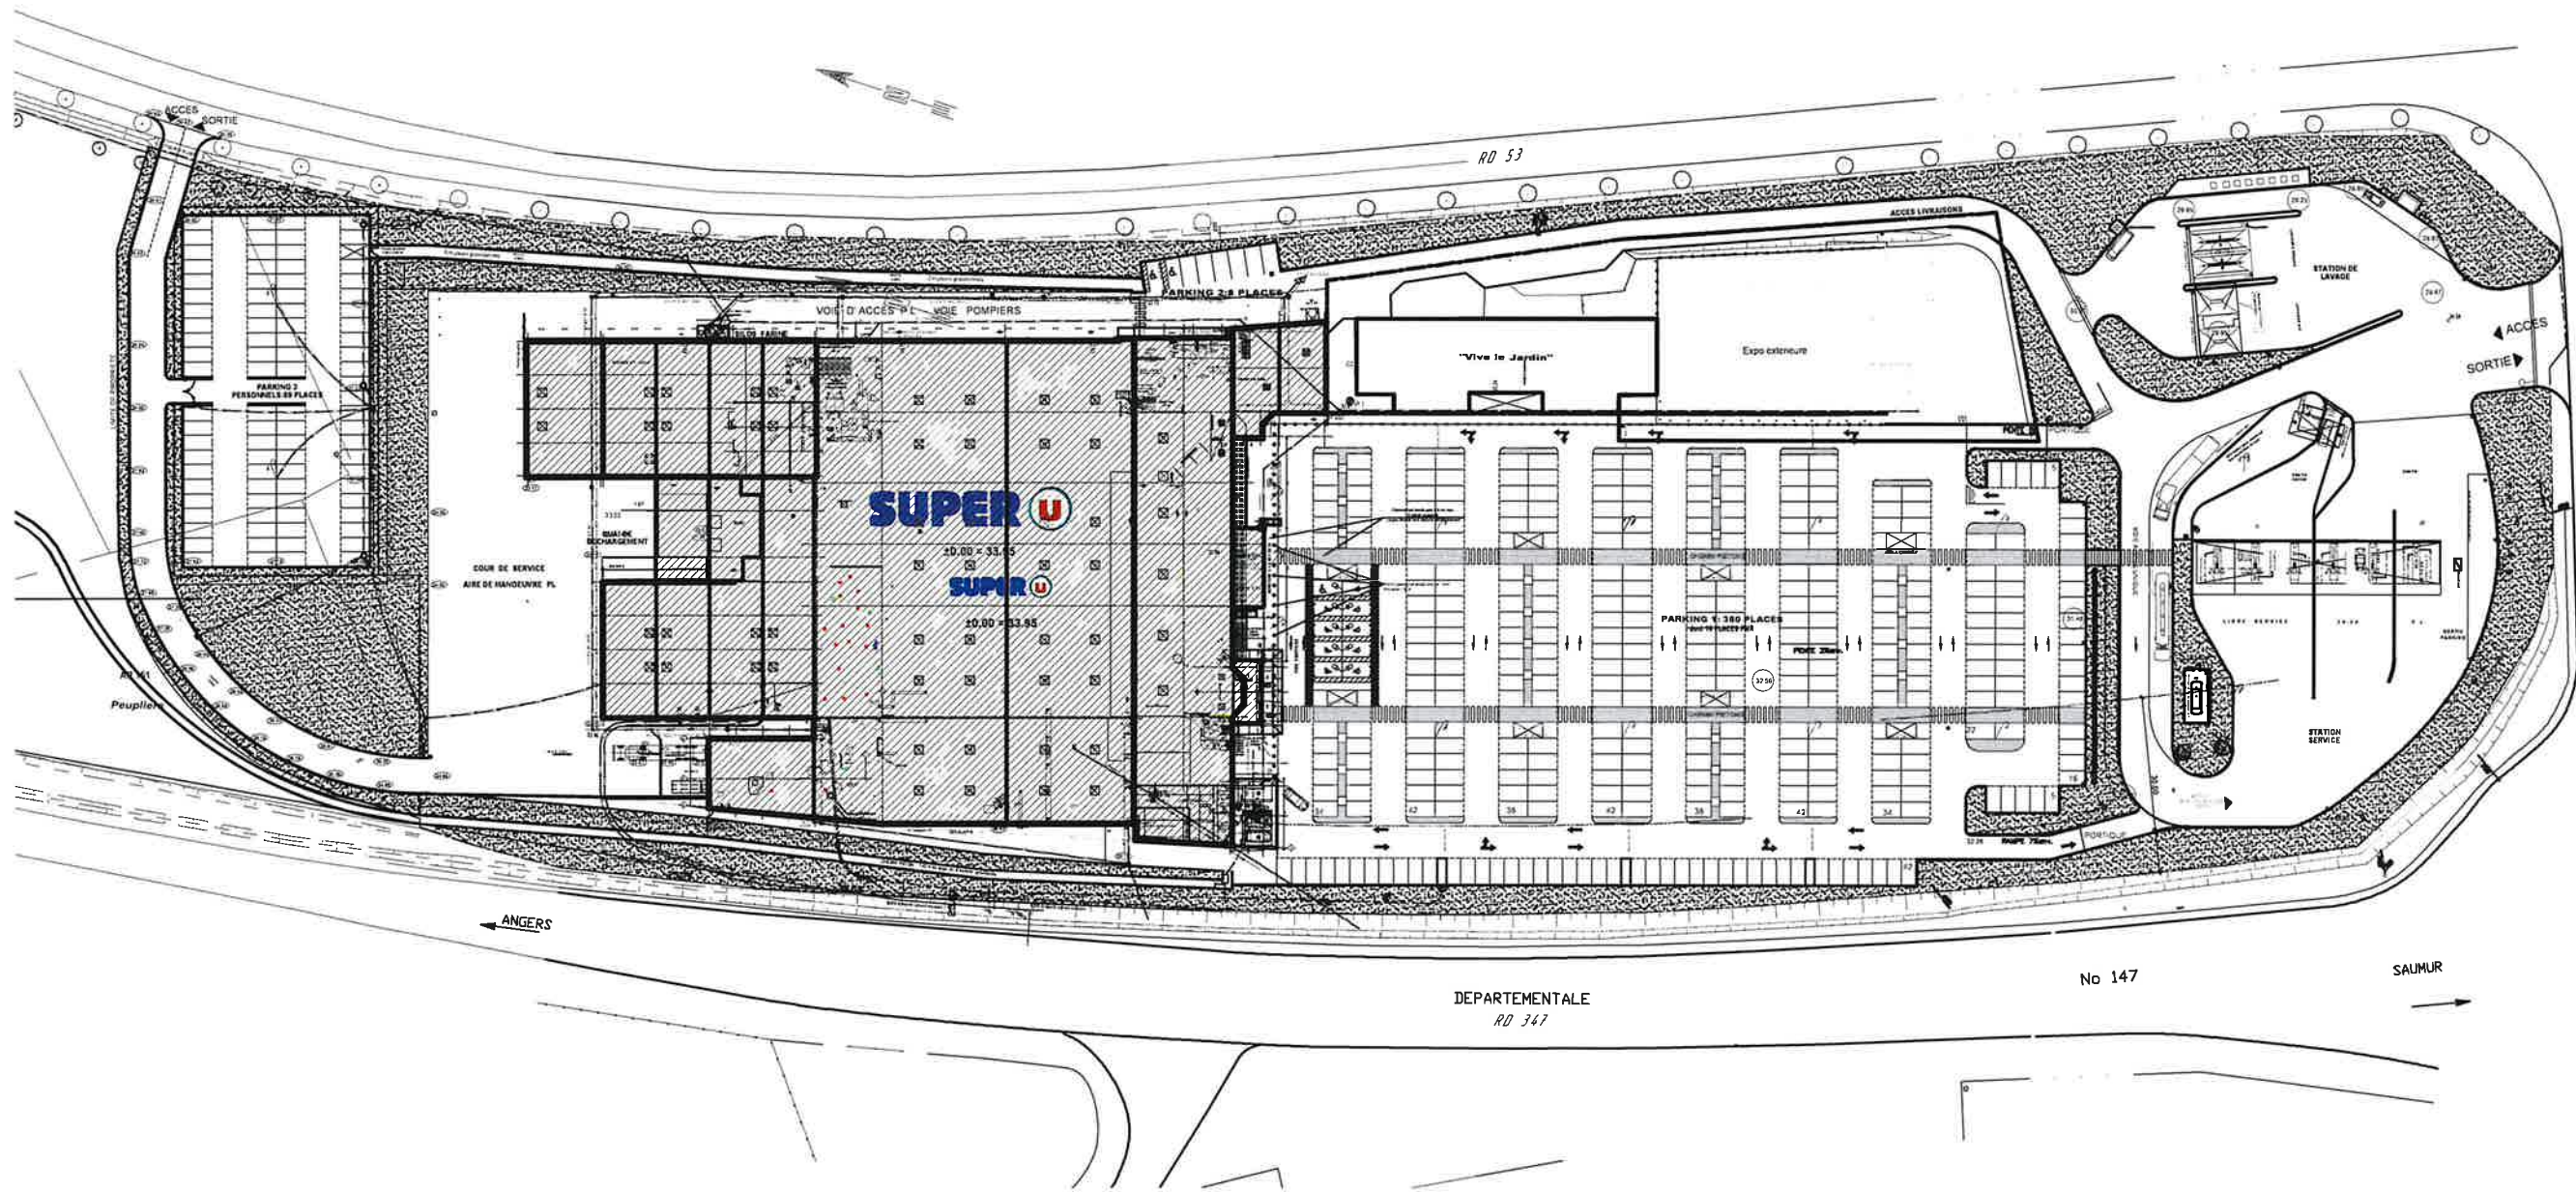

SUPER U AVENUE DE SAUMUR
49160 LONGUE JUMELLES




SIÈGE SOCIAL: RUE CHARLES DE GAULLE 22100 LANVALLEY
AGENCE DE RENNES: CAP COURROUZE - 1 RUE LOUIS BRAILLE - 35136 SAINT-JACQUES-DE-LA-LANDE
TEL: 02-96-39-18-37
E-MAIL: contact@cobi-sa.com

www.cobi-sa.com

**PLAN DE MASSE
ETAT EXISTANT**

REF. PIECE:	ETUDE CAS PAR CAS
ECHELLE:	DATE:
1/1250	01/09/2023
21-255.03	

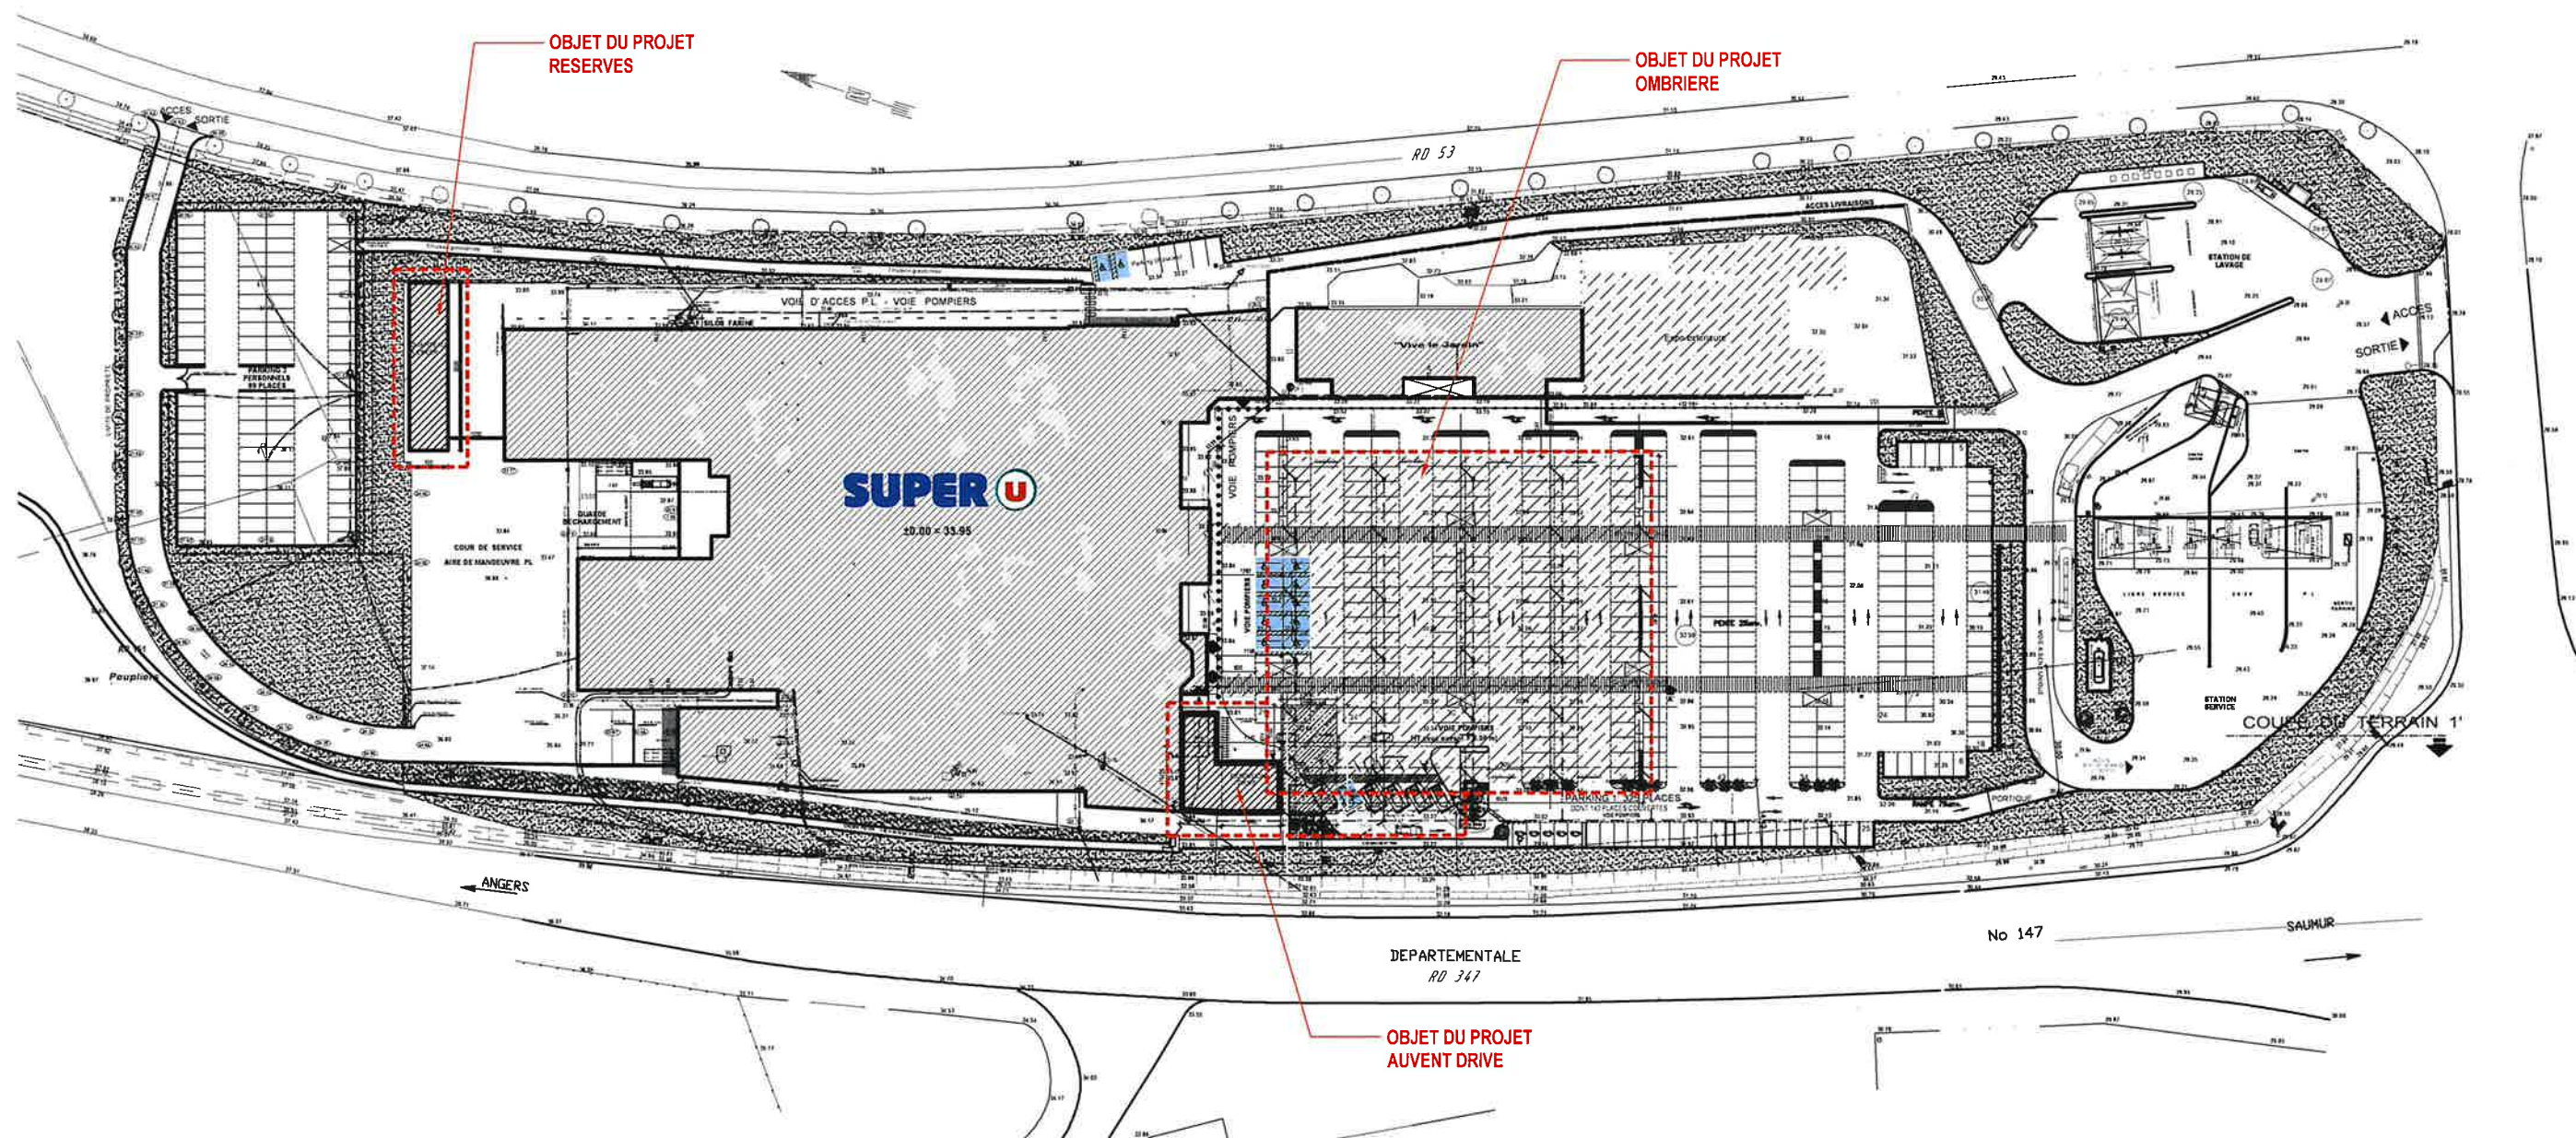

SUPER U AVENUE DE SAUMUR
49160 LONGUE JUMELLES



SEGE SOCIAL : RUE CHARLES DE GAULLE 22100 LANVALLEY
 AGENCE DE REINES : CAP COURROUZE - 1 RUE LOUIS BRAILLE - 35136 SAINT-JACQUES-DE-LA-LANDE
 TEL : 02-96-39-18-37
 E MAIL : contact@cobi-sa.com

www.cobi-sa.com

**PLAN DE MASSE
ETAT PROJETE**

REF. PIECE :
-

**ETUDE
CAS PAR CAS**

ECHELLE :
1/1250

DATE :
01/09/2023

21-255.04 J.X.

Dessiné avec AutoCAD, ce plan est notre propriété exclusive et ne peut être communiqué, reproduit ou exécuté sans notre autorisation



Google Earth
2023

 AVENUE DE SAUMUR 49160 LONGUE JUMELLES	PIECES GRAPHIQUES INSERTION	REF. PIECE :	ETUDE
		-	CAS PAR CAS
 SIEGE SOCIAL: RUE CHARLES DE GAULLE 22100 LANVALLAY AGENCE DE RENNES: CAP COURROUZE - 1 RUE LOUIS BRAILLE - 35136 SAINT JACQUES DE LA LANDE TEL: 02-96-39-18-37 E-MAIL: contact@cobi-sa.com www.cobi-sa.com	21-255.05	ECHELLE :	DATE :
		-	01/09/2023
Dessiné avec AutoCAD, ce plan est notre propriété exclusive et ne peut être communiqué, reproduit ou exécuté sans notre autorisation		J.X.	



 AVENUE DE SAUMUR 49160 LONGUE JUMELLES	 SIEGE SOCIAL RUE CHARLES DE GAULLE 22100 LANVALLAY AGENCE DE RENNES CAP COURROUZE 1 RUE LOUIS BRAILLE 35136 SAINT JACQUES DE LA LANDE TEL : 02-96-39-18-37 EMAIL : contact@co-bi.com www.cobi-as.com	PIECES GRAPHIQUES INSERTION	REF. PIECE :	ETUDE
			-	CAS PAR CAS
			ECHELLE :	DATE :
			-	01/09/2023
21-255.06				J.X.
Dessiné avec AutoCAD, ce plan est notre propriété exclusive et ne peut être communiqué, reproduit ou exécuté sans notre autorisation				



 AVENUE DE SAUMUR 49160 LONGUE JUMELLES	 <small> SIEGE SOCIAL : RUE CHARLES DE GAULLE 22100 LANVALLAY AGENCE DE RENNES : CAP COURROUZE - 1 RUE LOUIS BRAILLE - 35136 SAINT JACQUES DE LA LANDE TEL : 02-96-39-16-37 E-MAIL : contact@cobi-sa.com </small>	REF. PIECE :	ETUDE
		-	CAS PAR CAS
PIECES GRAPHIQUES INSERTION		ECHELLE :	DATE :
		-	01/09/2023
21-255.07			J.X.
Dessiné avec AutoCAD, ce plan est notre propriété exclusive et ne peut être communiqué, reproduit ou exécuté sans notre autorisation			



 AVENUE DE SAUMUR 49160 LONGUE JUMELLES	 SIEGE SOCIAL: RUE CHARLES DE GAULLE 22100 LANVALLAY AGENCE DE RENNES: CAP COURROUZE - 1 RUE LOUIS BRAILLE - 35136 SAINT-JACQUES-DE-LA-LANDE TEL : 02-96-39-18-37 E-MAIL: contact@cobi-se.com www.cobi-se.com	PIECES GRAPHIQUES VUES PROCHES	REF. PIECE :	ETUDE CAS PAR CAS
			-	DATE :
			ECHELLE :	
			-	
			21-255.08	
			J.X.	
Dessiné avec AutoCAD, ce plan est notre propriété exclusive et ne peut être communiqué, reproduit ou exécuté sans notre autorisation				



SUPER U AVENUE DE SAUMUR 49160 LONGUE JUMELLES	COBI ENGINEERING <small> SIEGE SOCIAL : RUE CHARLES DE GAULLE 22100 LANVALLEY AGENCE DE RENNES : CAP COURROUZE - 1 RUE LOUIS BRAILLE - 35136 SAINT-JACQUES-DE-LA-LANDE TEL : 02-96-39-18-37 E.MAIL : contact@cobi-sa.com </small>	PIECES GRAPHIQUES VUES LOINTAINES	REF. PIECE :	ETUDE
			-	CAS PAR CAS
			ECHELLE :	DATE :
			-	01/09/2023
			21-255.09	J.X.
<small>Dessiné avec AutoCAD, ce plan est notre propriété exclusive et ne peut être communiqué, reproduit ou exécuté sans notre autorisation</small>				