

Brains

BOUAYE

Projet

PLAN DE SITUATION - ECHELLE 1/25000

VASIERE DE MARS







Lin  
pro

LA GAGNERIE

LES CHAMPS

Commune de  
SAINT LEGER LES VIGNES  
Section ZI

LE MOULIN CASSE

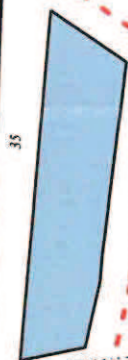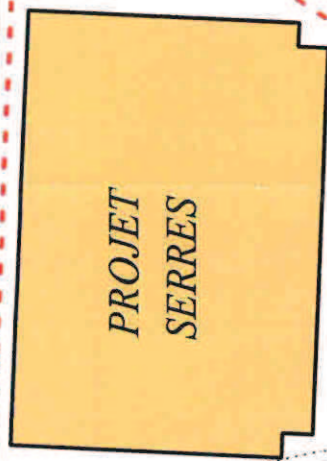

PROJET  
SERRES

35



Conduite Gaz

Conduite Gaz


Commune de  
SAINT LEGER LES VIGNES  
Section ZI

Commune de  
BRAINS  
Section ZK

Chemin d'accès à créer

Conduite Gaz


Commune de  
SAINT LEGER LES VIGNES  
Section ZE

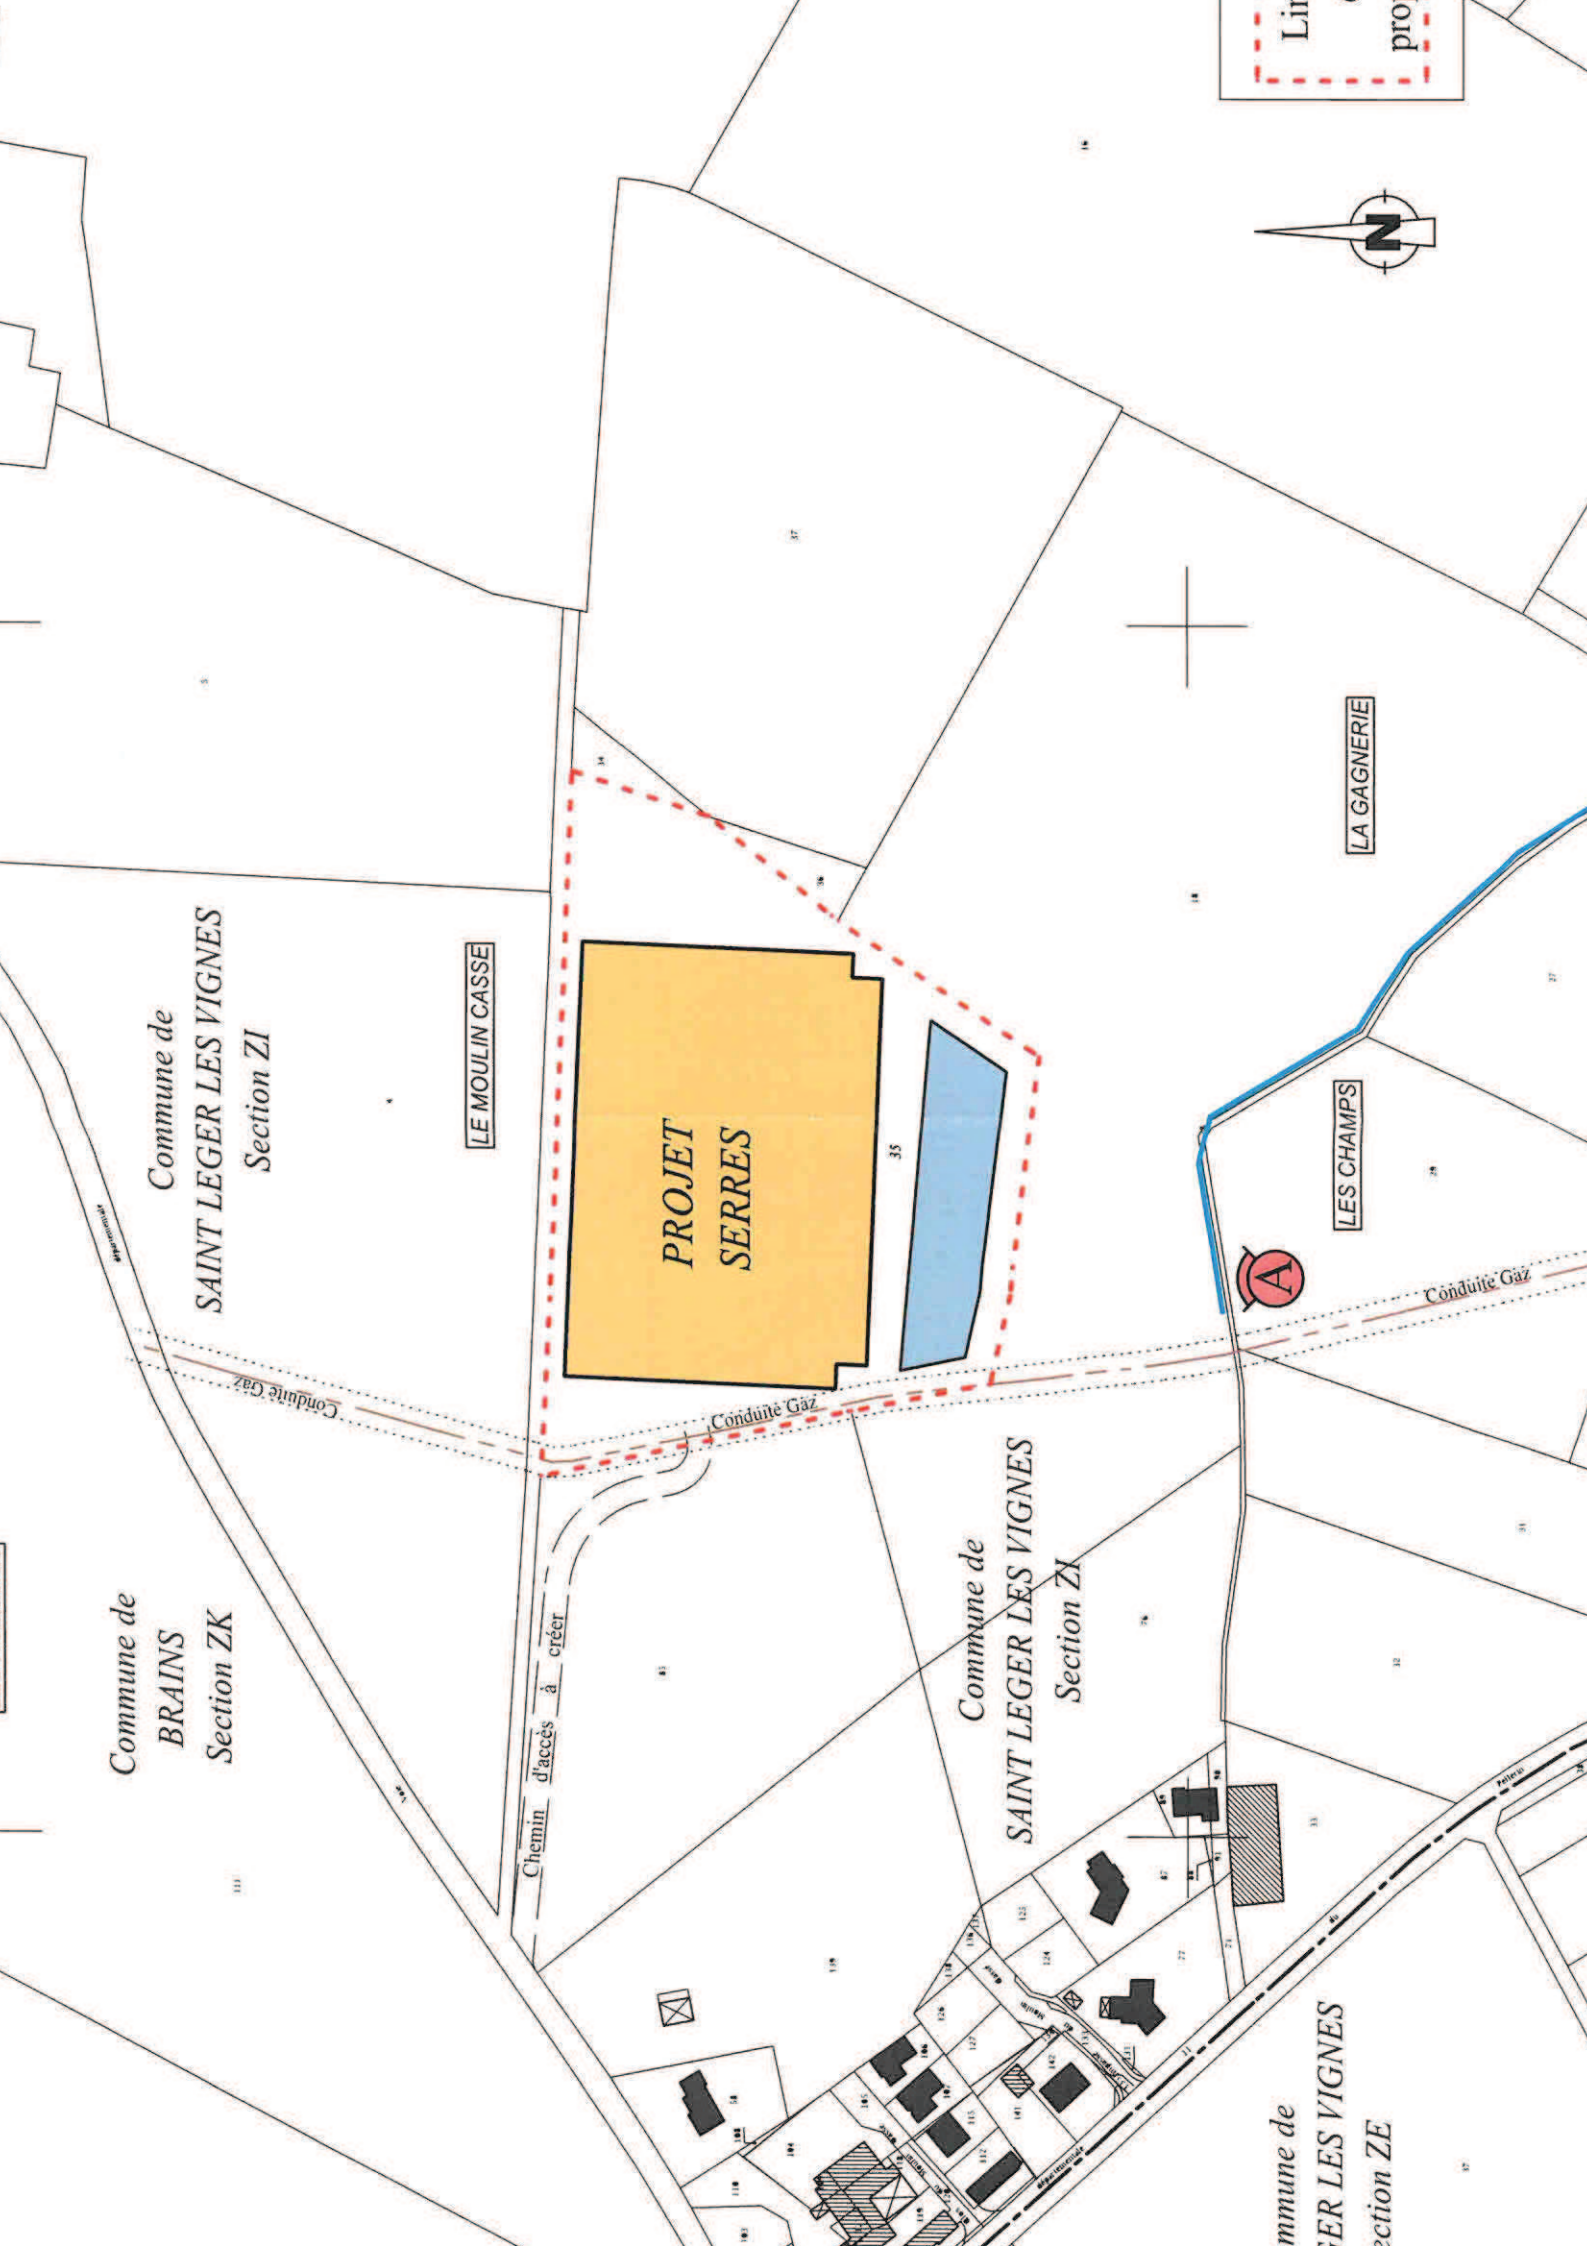





VUE A

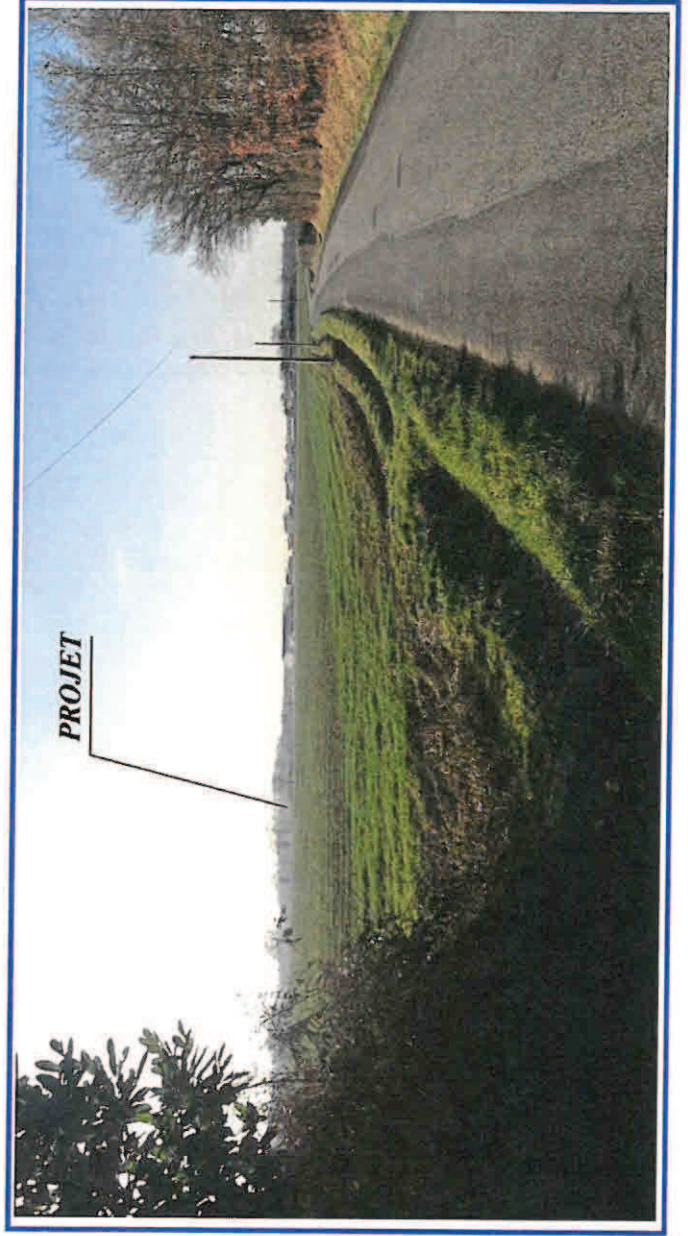

VUE B