




VUE 1



VUE 2



VUE 3

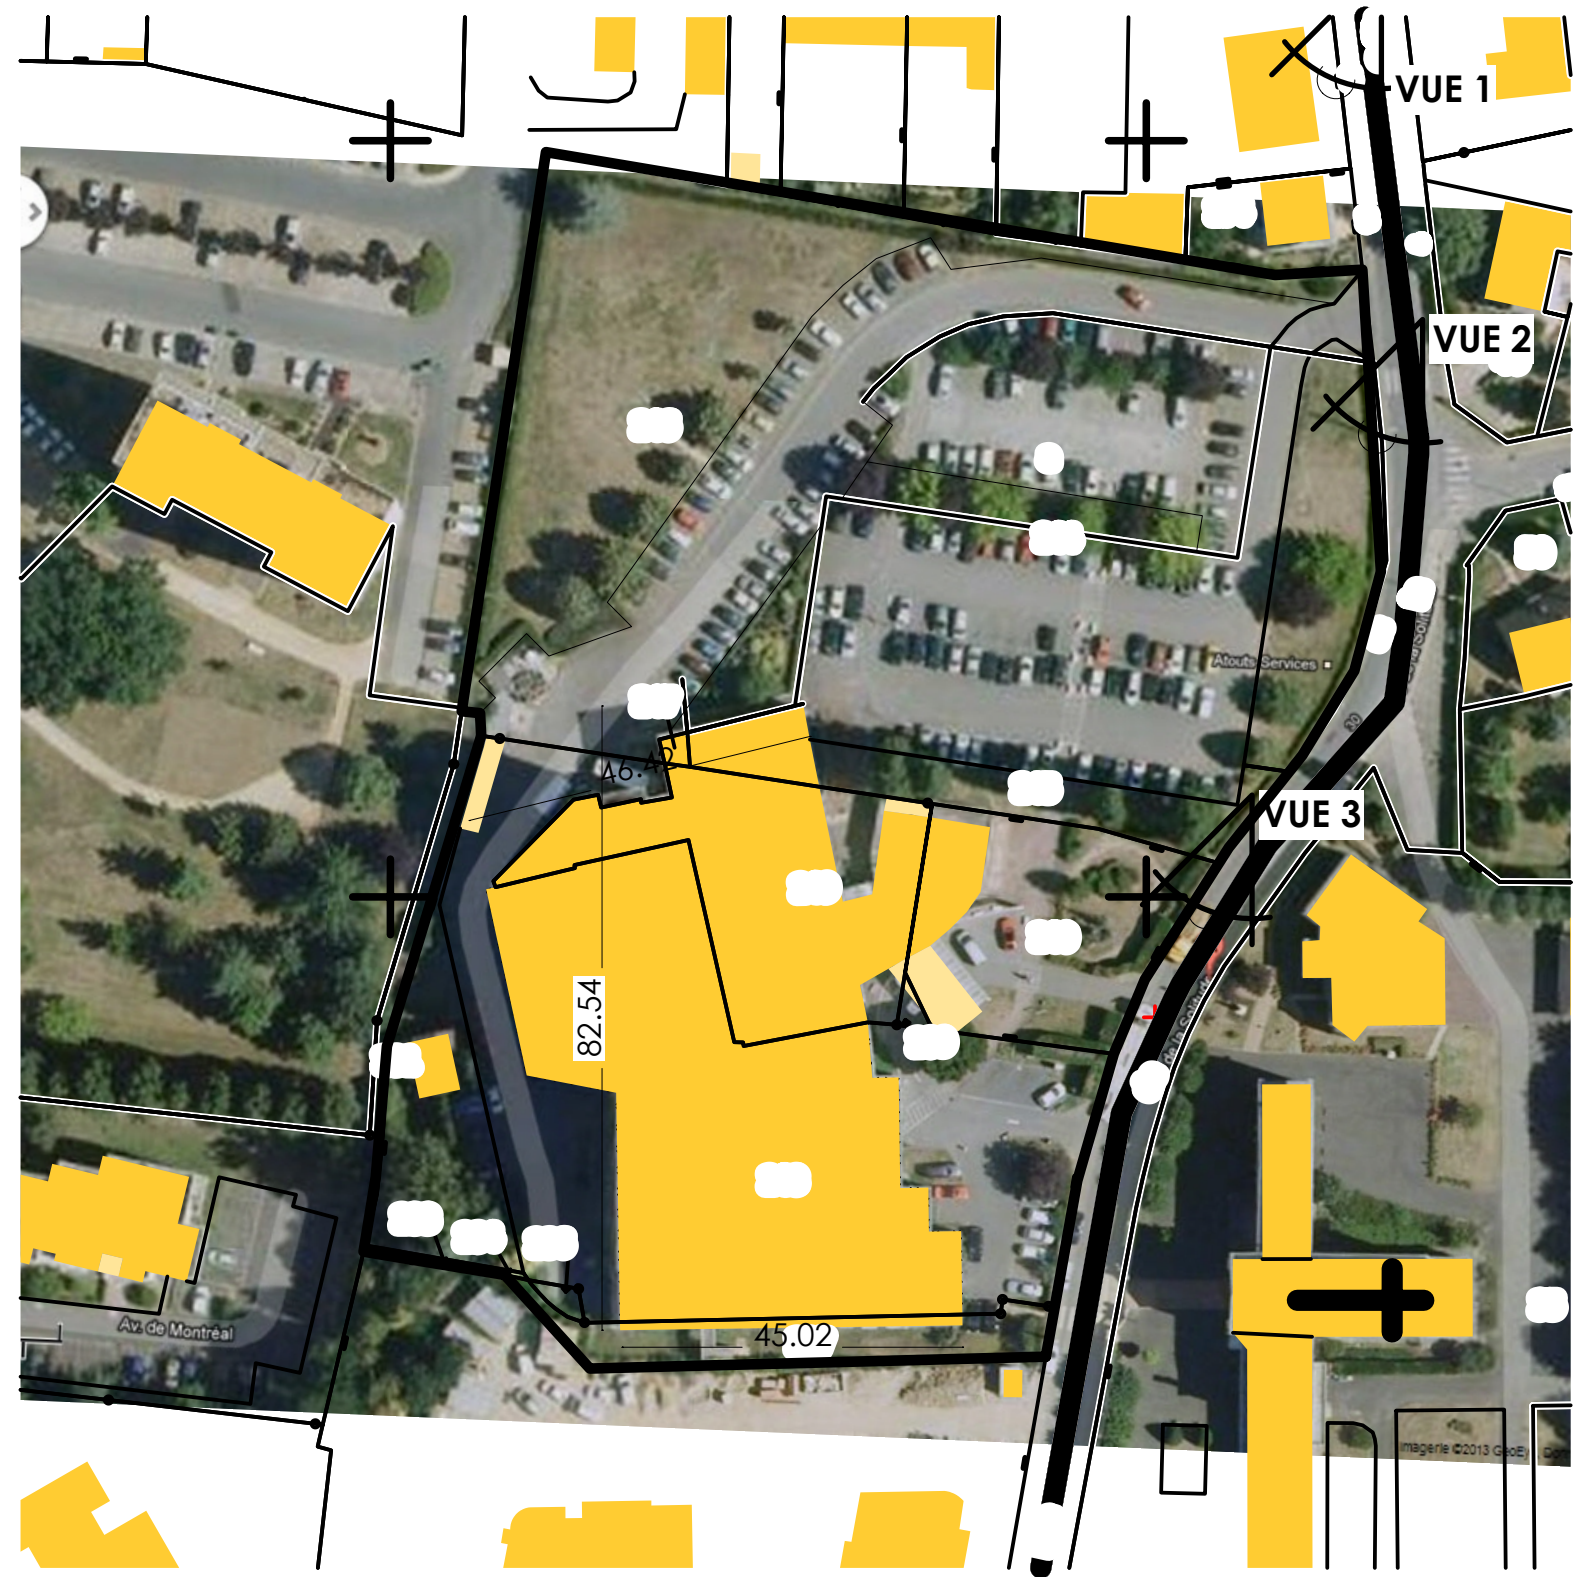

PLAN CADASTRAL ECH: 1/1000

DEMANDEUR:

GCI PROMOTION
10 rue Eugène Freyssinet
33140 Villenave d'Ornon



PROJET DE CONSTRUCTION
D'UN ENSEMBLE IMMOBILIER
Rue de la Solitude
VILLE DU MANS

PHOTOS ENVIRONNEMENT PROCHE ET LOINTAIN

Phase permis de construire - Article L421 du code de l'urbanisme
Les présents plans sont exclusivement destinés à la demande de permis de construire.
Ils ne sont pas des plans d'exécution et ne peuvent donc en aucun cas être directement utilisés pour réaliser la construction.

2

ECHELLE:

28/01/2013

AGENCE

